
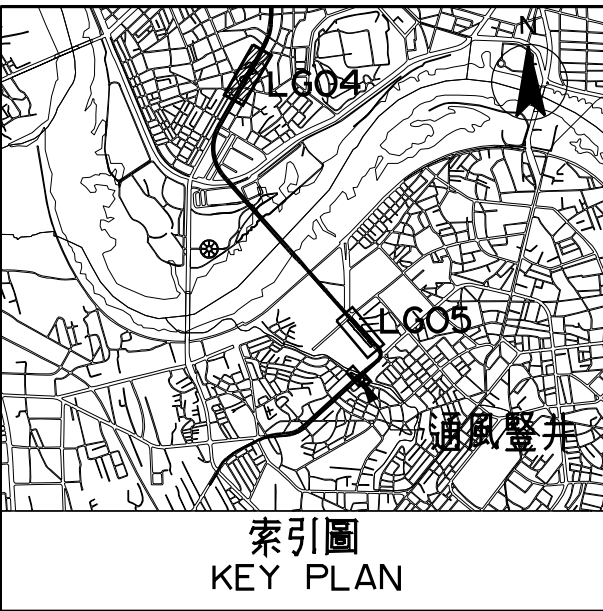


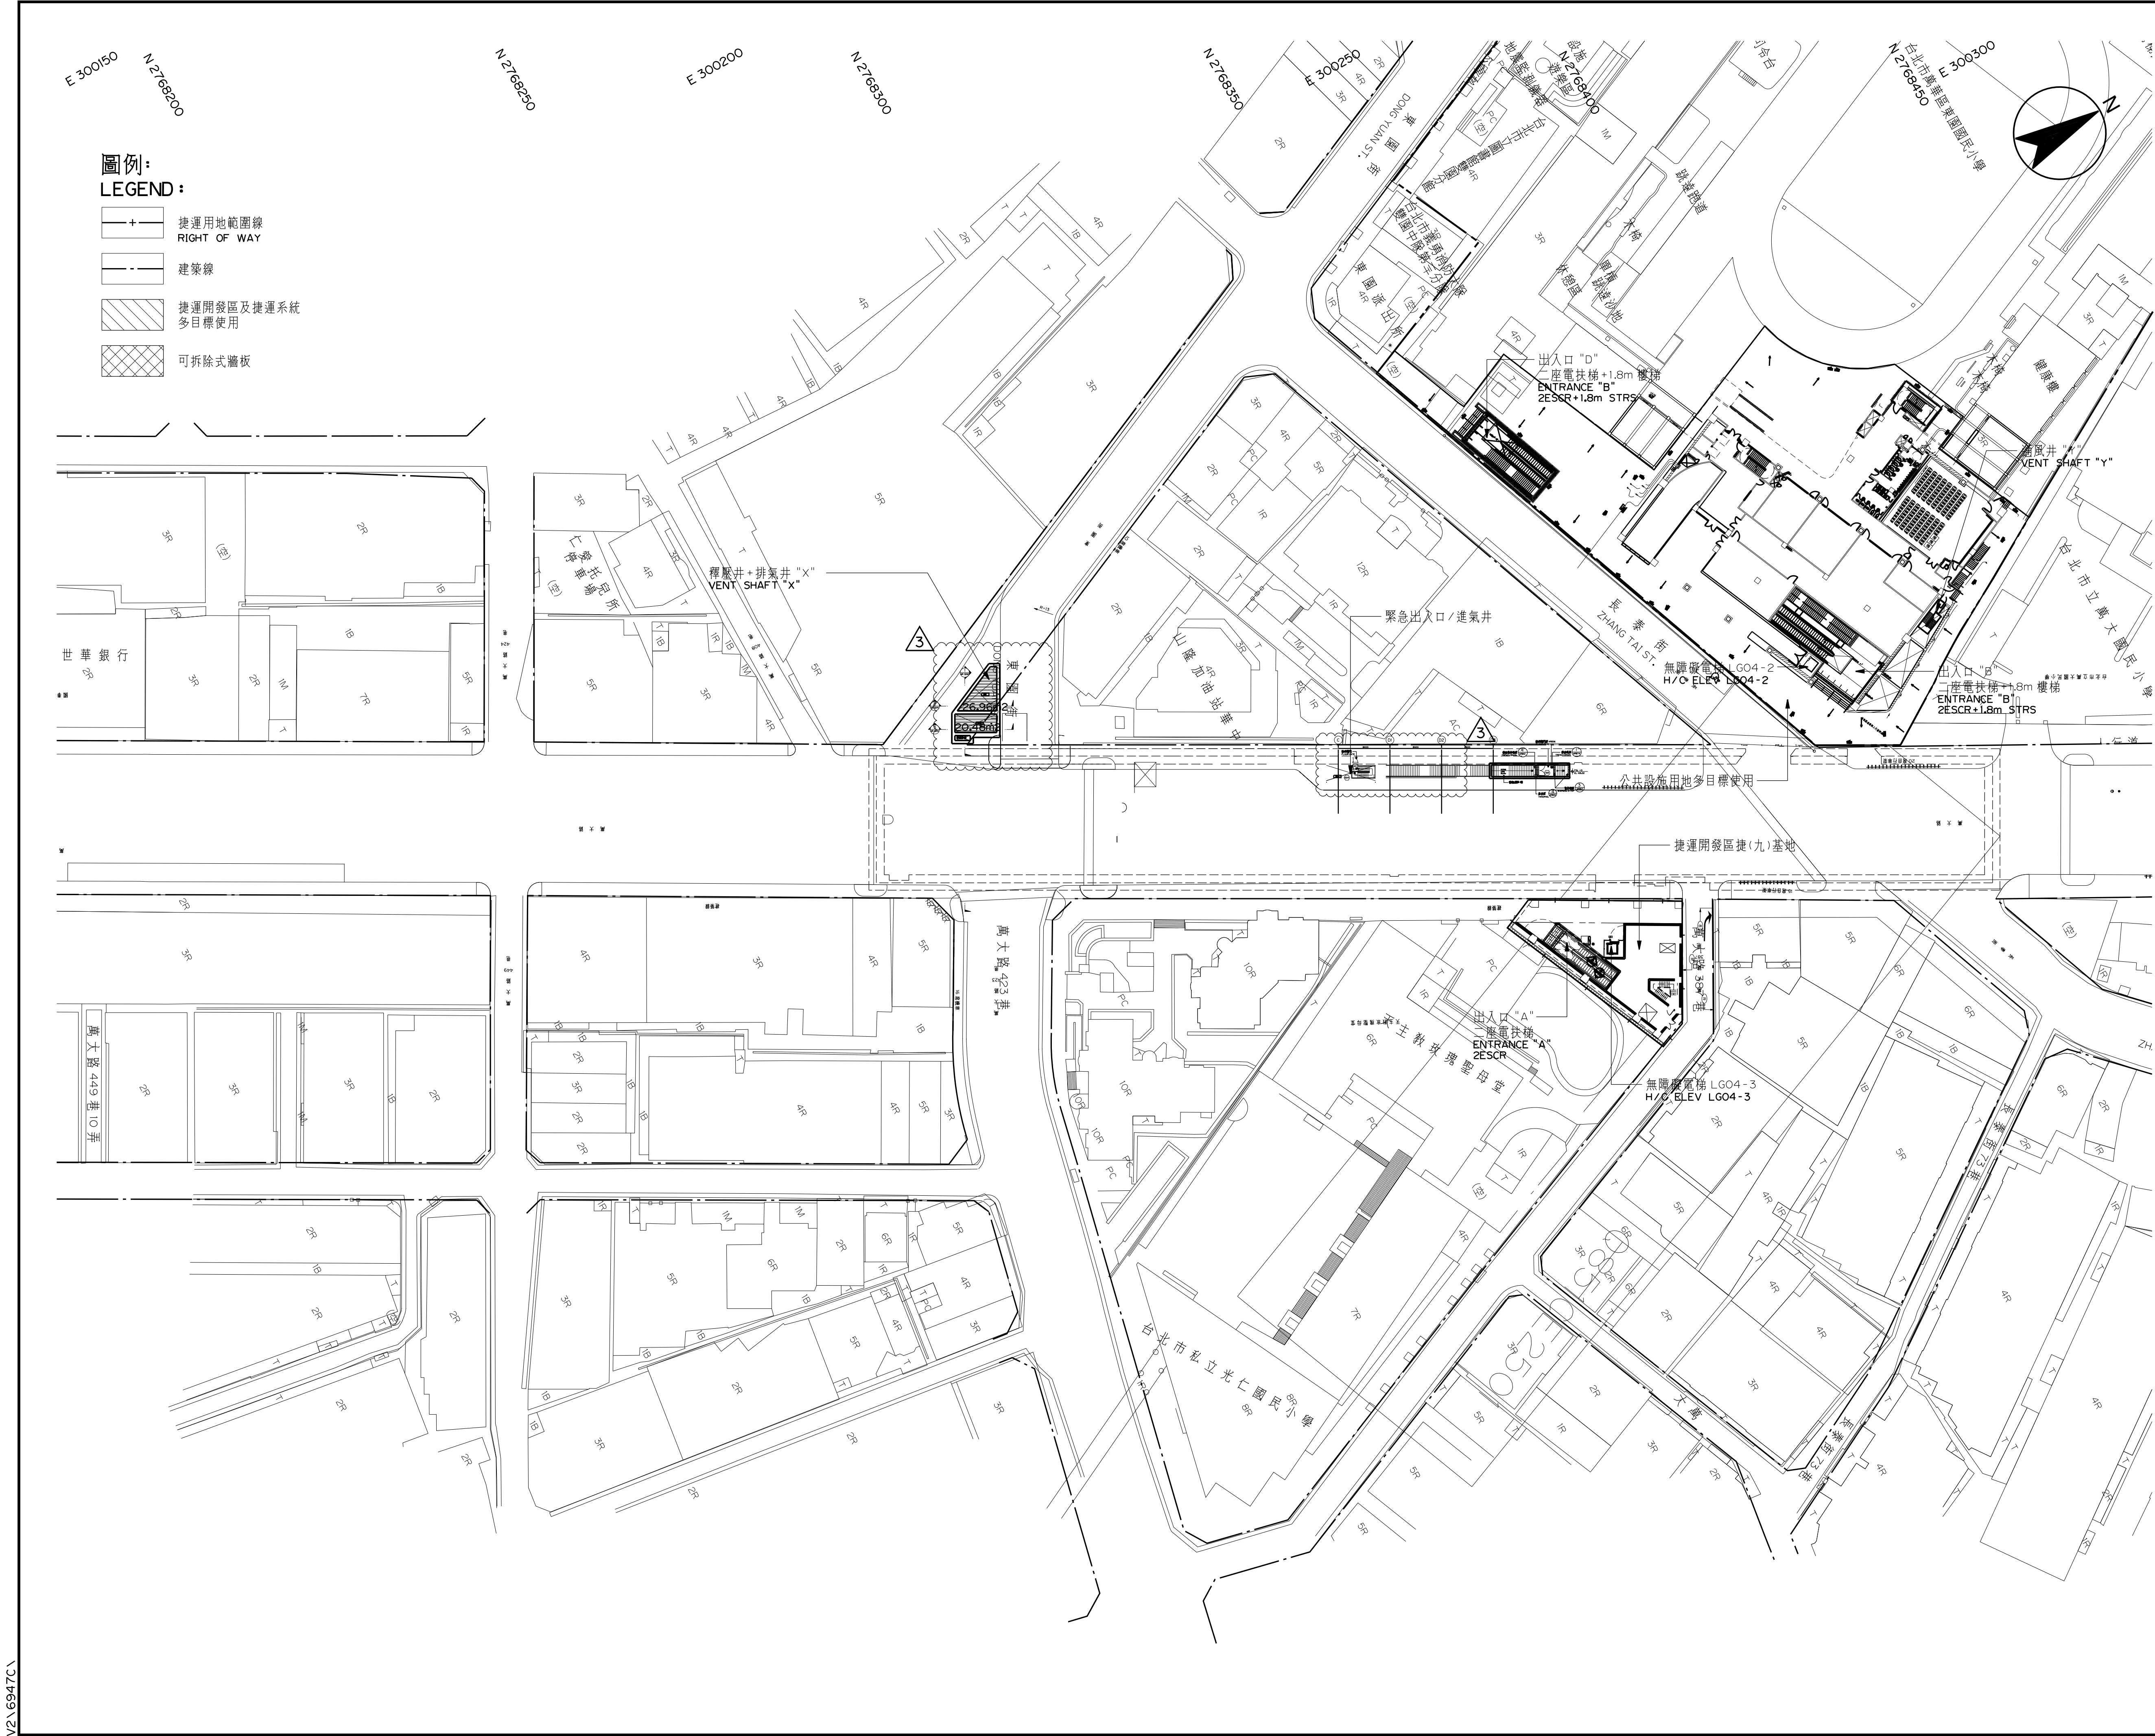

比例尺：
SCALE：
0 5 10 15 20 25 30 35 m
1 : 500

- 說明：
NOTES:
- LG04 車站出入口及通風井位於捷運開發區，依特定服務範圍規定。本設計標不包括一般服務範圍第 3.15 節所述捷運開發與捷運設施共構部分之細部設計工作。
 - 水電環控屬C0814G標工程。
電梯電扶梯屬C0816B標工程。

3	113.09.16	CPN-C10「捷運萬大線C0850A區段標工程LG04站釋壓井佈設及進、排氣井及緊急出口等量體箱小細部設計契約變更案」本圖取代舊圖。		
1	108.09.03	CPN-C03 DOI22設計標「LG04站捷九開發基地共構工程」。本圖取代舊圖。	汪安邦	陳俊宏 108.09.03 108.10.03
2	107.11.28	CPN*10 DOI22 設計標「LG04站「出入口及必要設施與東園國小共構」及「東園街增設捷運出入口」。本圖取代舊圖。	汪安邦	張伯勳 107.11.28 107.12.11
2	105.07.22	CPN*8 配合都市計畫變更作業提供替選方案辦理 LG04 站之細部設計服務工作。本圖取代舊圖。	賴建名	陳誠源 105.7.22 105.08.01

次序 No.	日期 Date	內容 Description	DDC	DORTS
		修改 Revisions		核准 Approved

參考圖號 Ref. No.	REF:6947CAR4GL10	電腦圖號 CAD No.	CPN-C10 0851AR10103
------------------	------------------	-----------------	------------------------

比例 Scale	1 : 500	單位 Unit	mm
-------------	---------	------------	----

中華民國臺北市政府捷運工程局
DEPARTMENT OF RAPID TRANSIT SYSTEMS
TAIPEI CITY GOVERNMENT
REPUBLIC OF CHINA

臺北市政府捷運工程局

104年04月17日

工程圖核備章

細部設計顧問 DETAIL DESIGN CONSULTANT

中興工程顧問股份有限公司
Sinotech Engineering Consultants, Ltd.


繪圖 Drawn	CAD	日期 Date	複核 Rechecked	王妙韻	日期 Date
設計 Designed	朱希山	102.7.2	建築師 Architect	吳文樵	102.7.2
初核 Checked	謝興安	102.7.2	計畫管理 Project Manager	林坤霖	102.7.2

臺北都會區捷運系統
TAIPEI METROPOLITAN AREA
RAPID TRANSIT SYSTEMS



萬大-中和-樹林線(第一期工程)
Wanda-Zhonghe-Shulin Line Project Phase I

LG04站
配置圖
LG04 STATION
GROUND SURFACE LAYOUT


圖號 Drg. No.	Q851 / AR 101	3
----------------	---------------	---

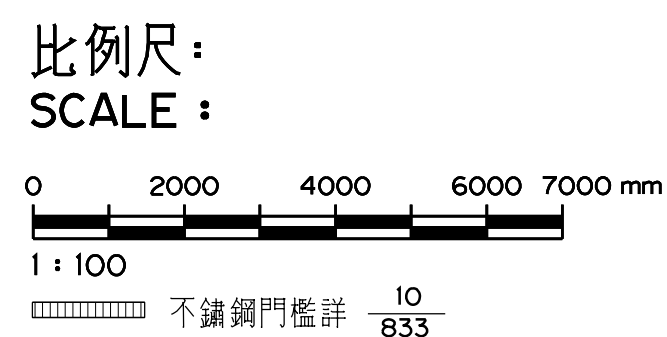


圖號 Drq. No.	Q851 / AR 3201		
----------------	----------------	--	--

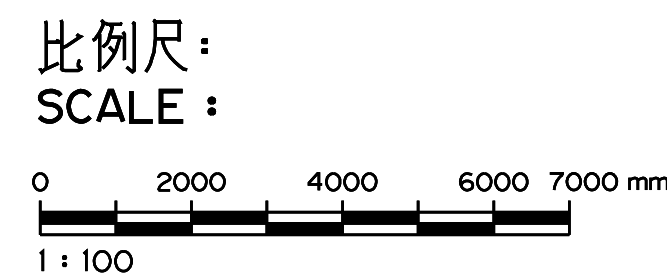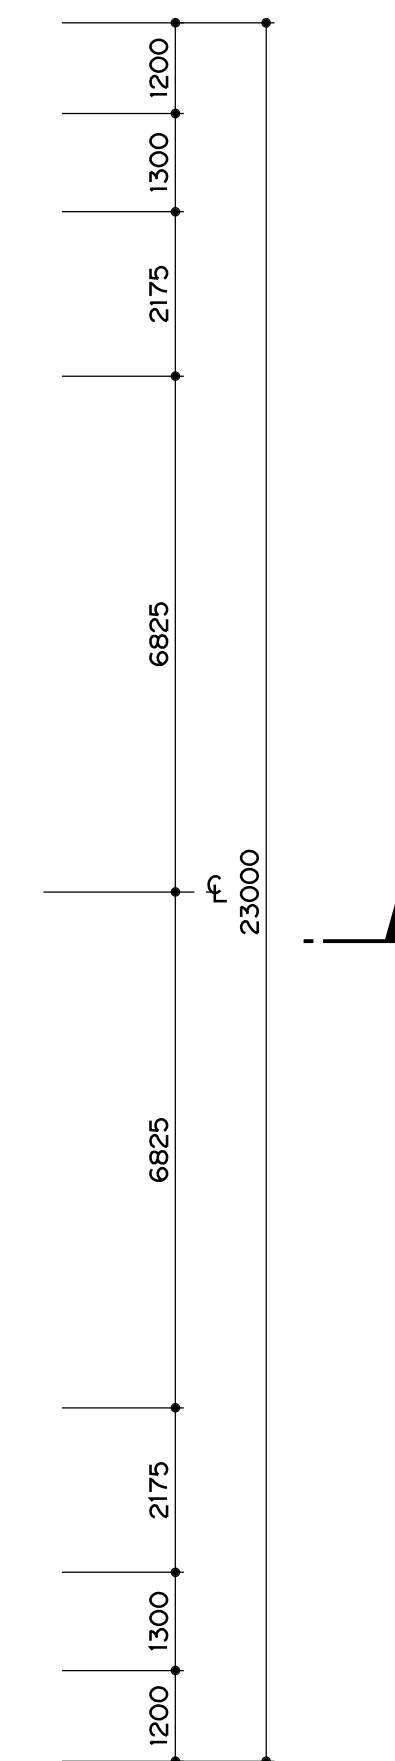


圖號	Q851 / AR 3202	
Drq. No.		

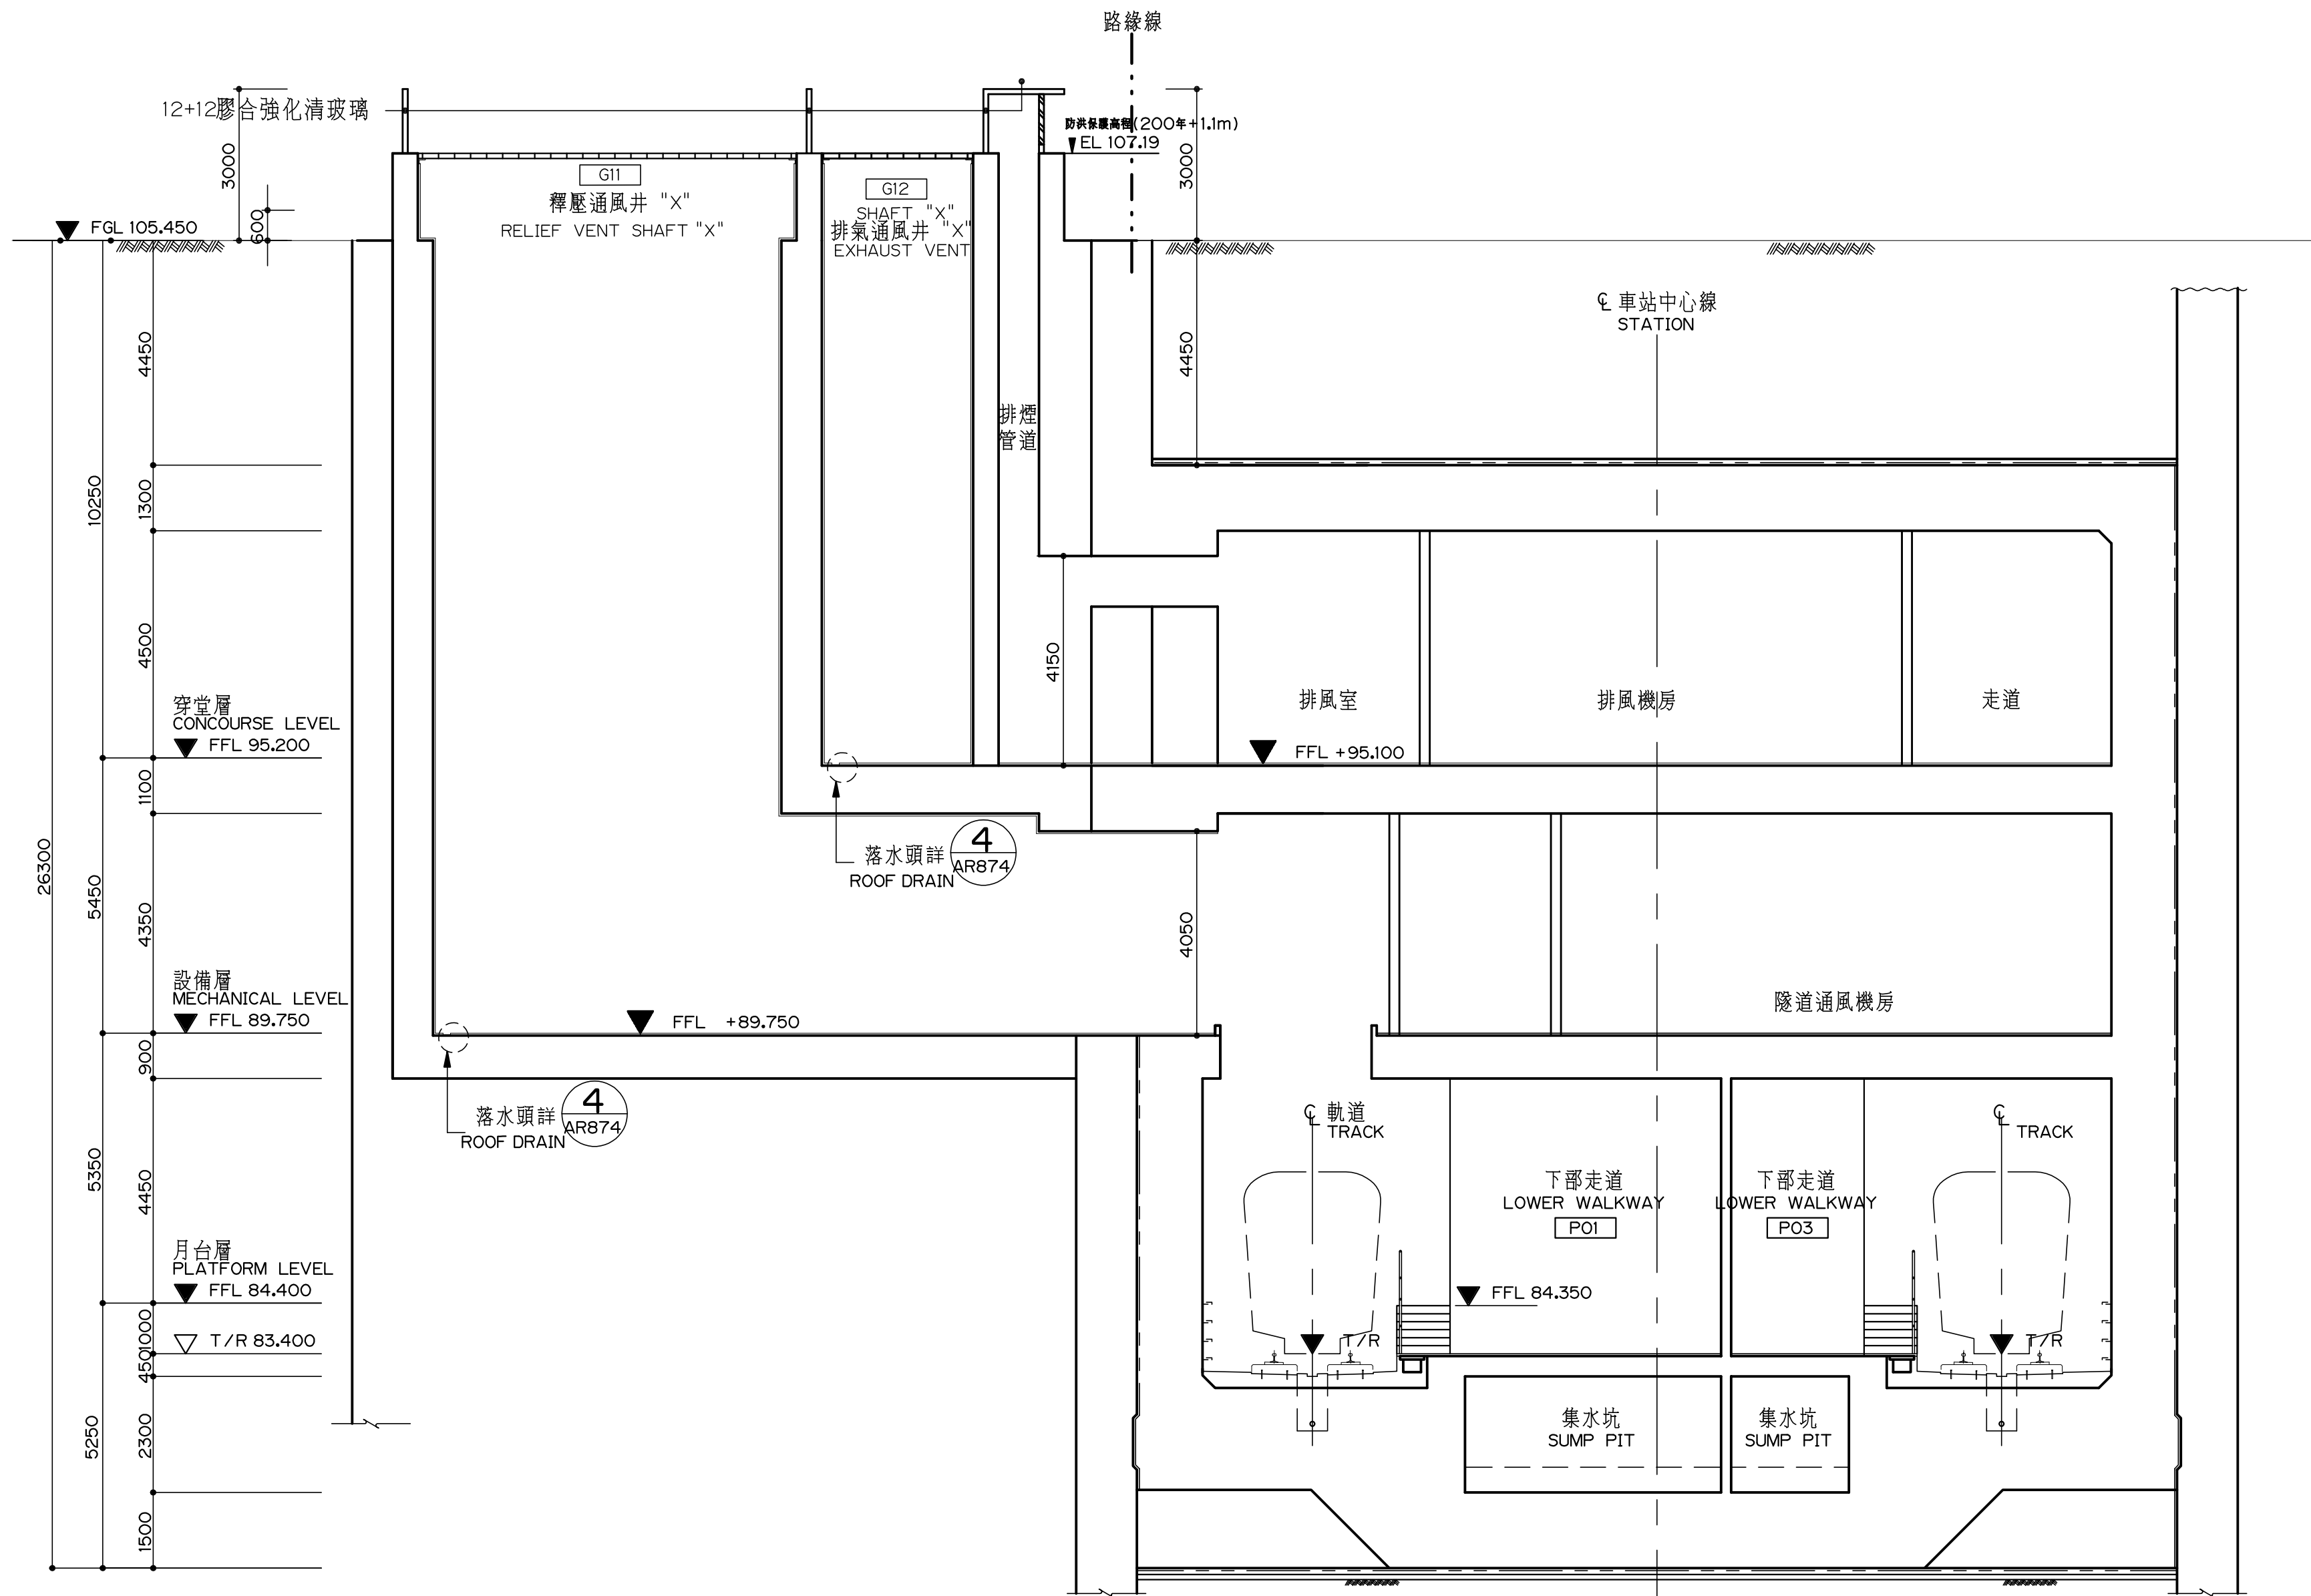


釋壓通風井"X"及排氣通風井"X"剖面圖 1:100
RELIEF VENT SHAFT "X" AND EXHAUST VENT SHAFT "X" SECTION

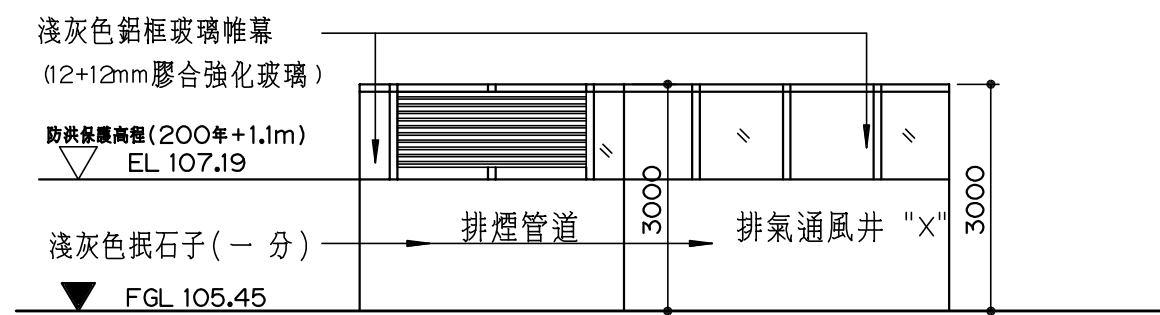


東南向立面圖 1:100
SOUTH-EAST ELEVATION

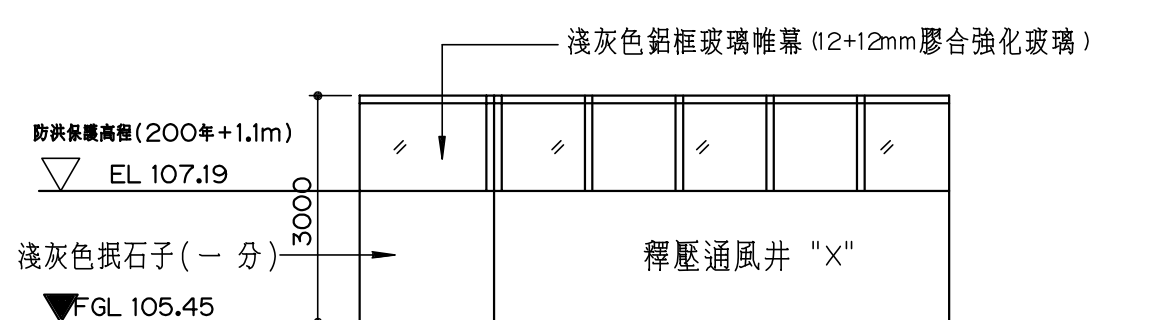


西北向立面圖 1:100
NORTH-WEST ELEVATION

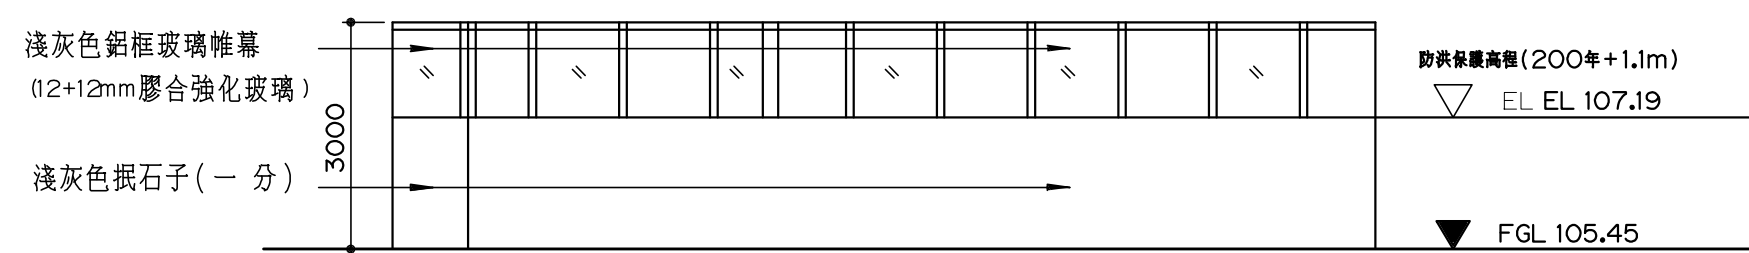


東北向立面圖 1:100
NORTH-EAST ELEVATION

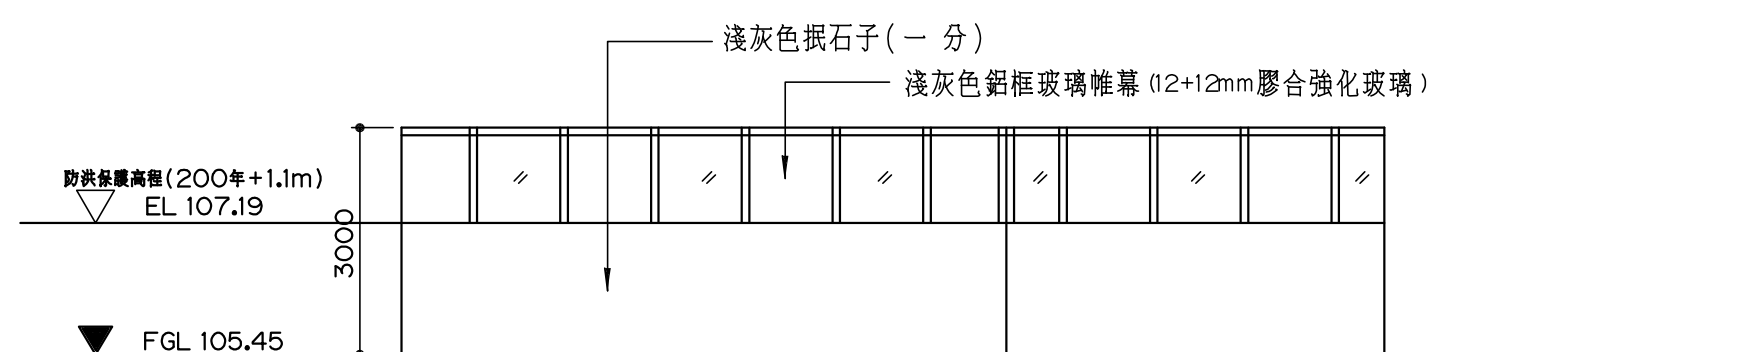

西南向立面圖 1:100
SOUTH-WEST ELEVATION

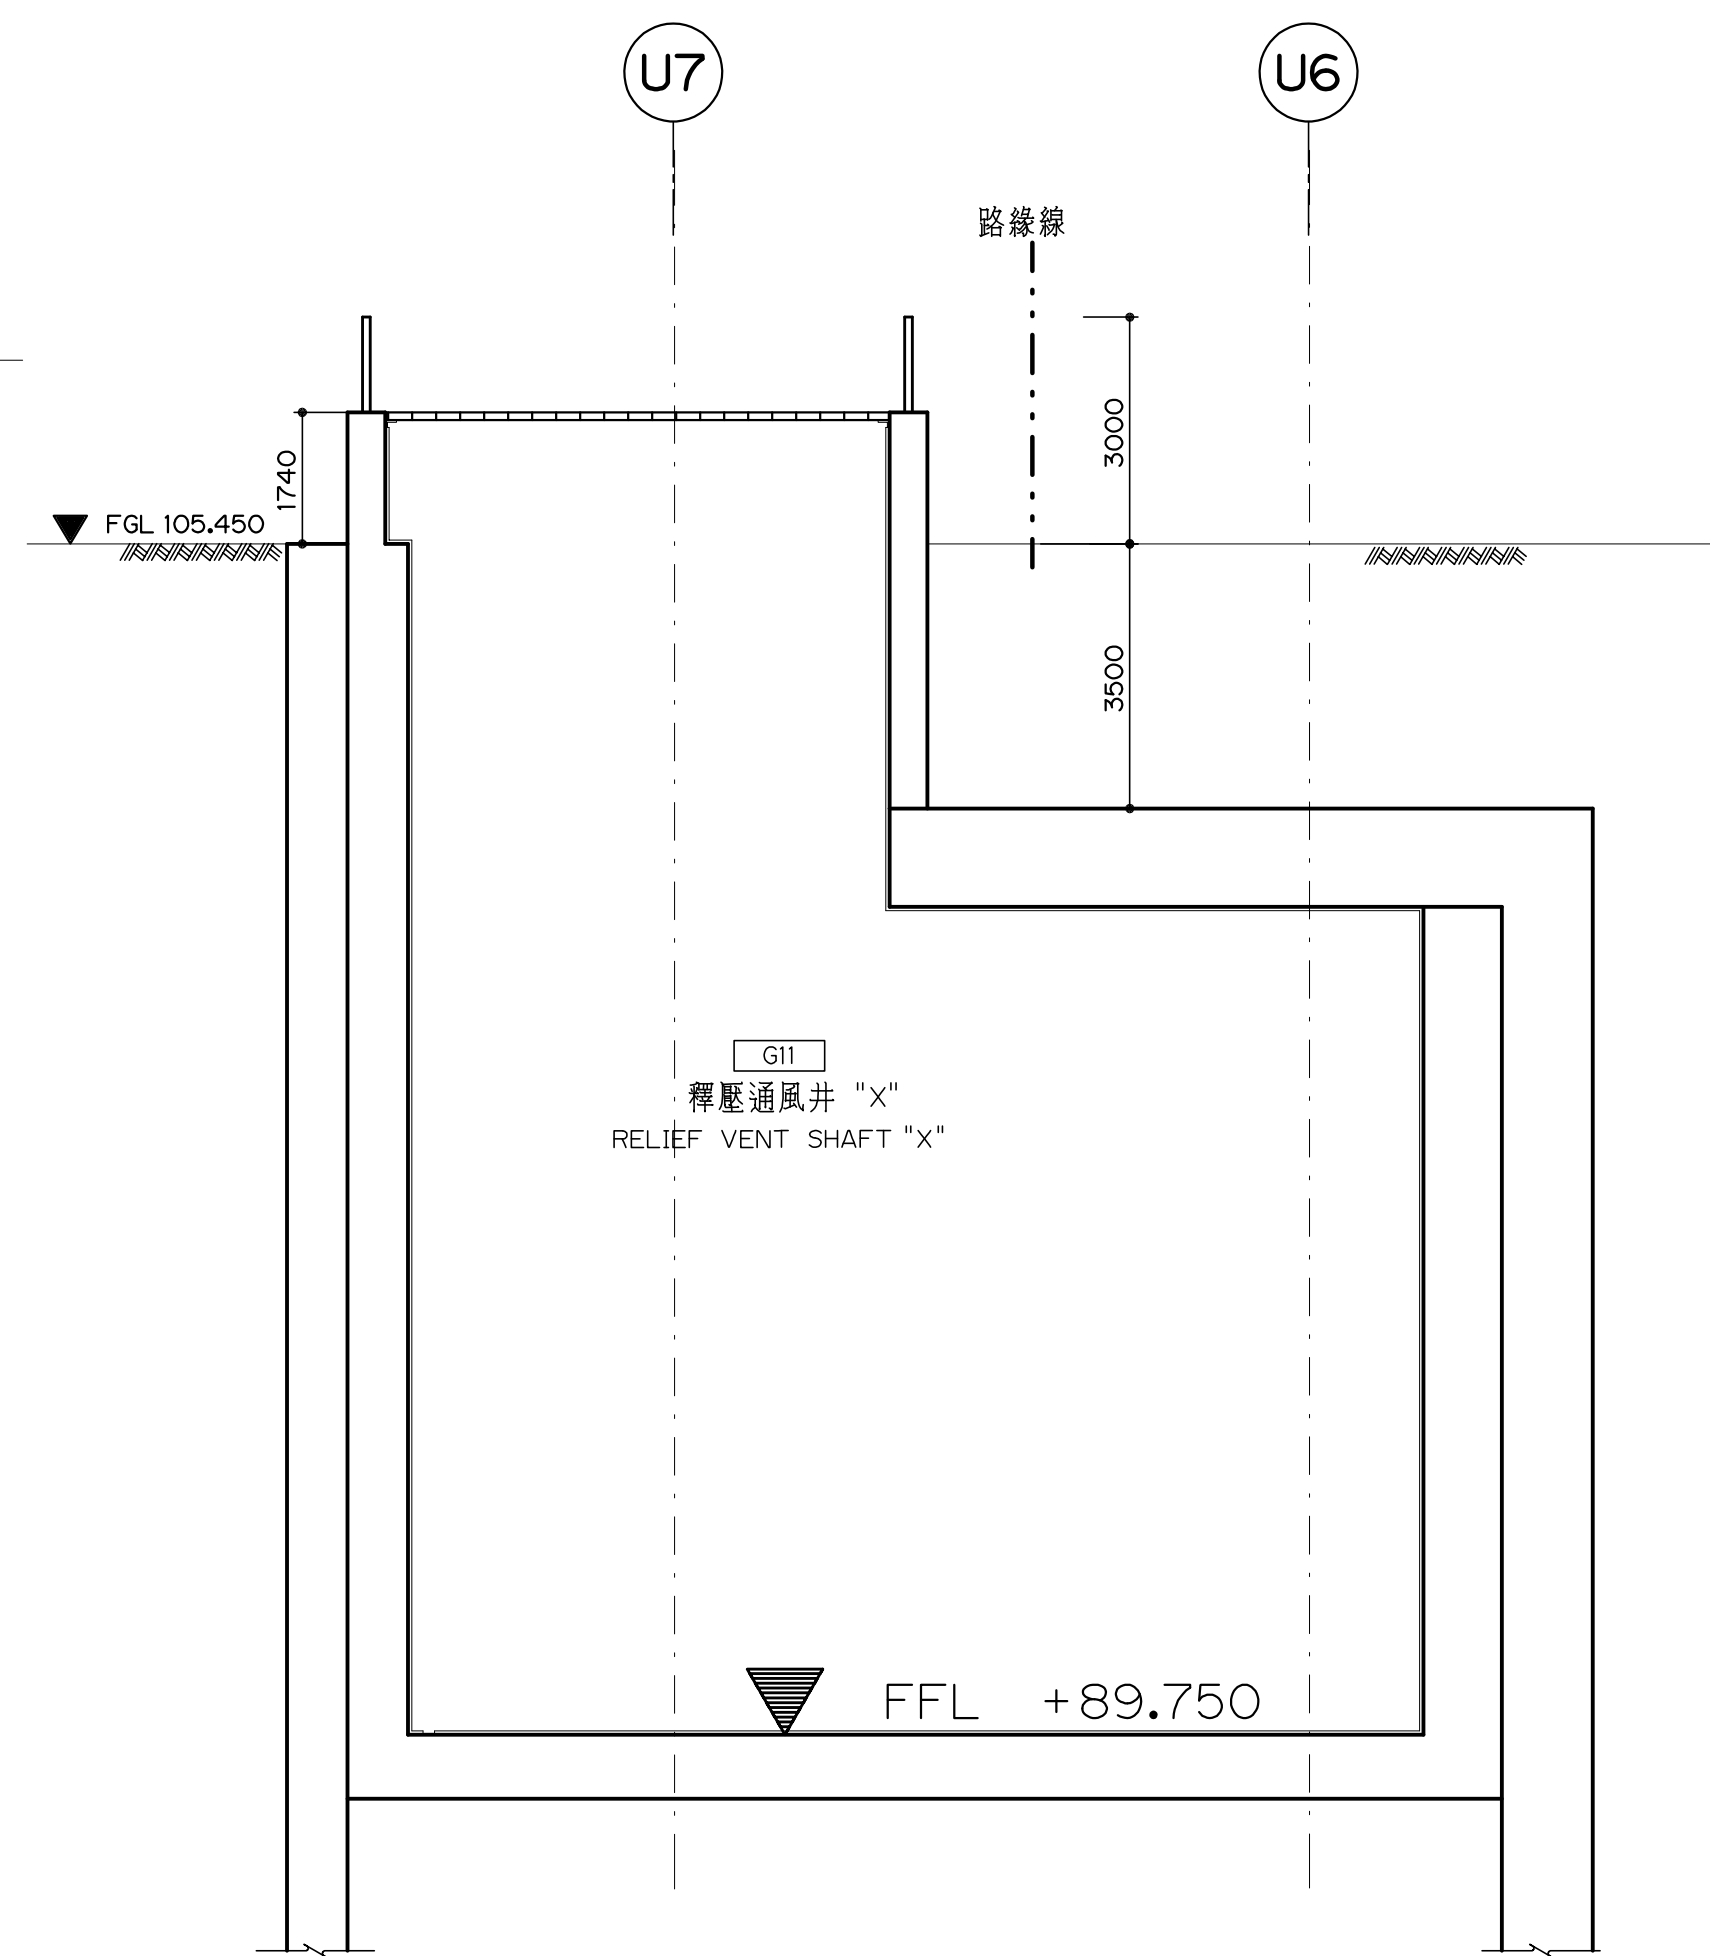

釋壓通風井"X"剖面圖 1:100
RELIEF VENT SHAFT "X" SECTION

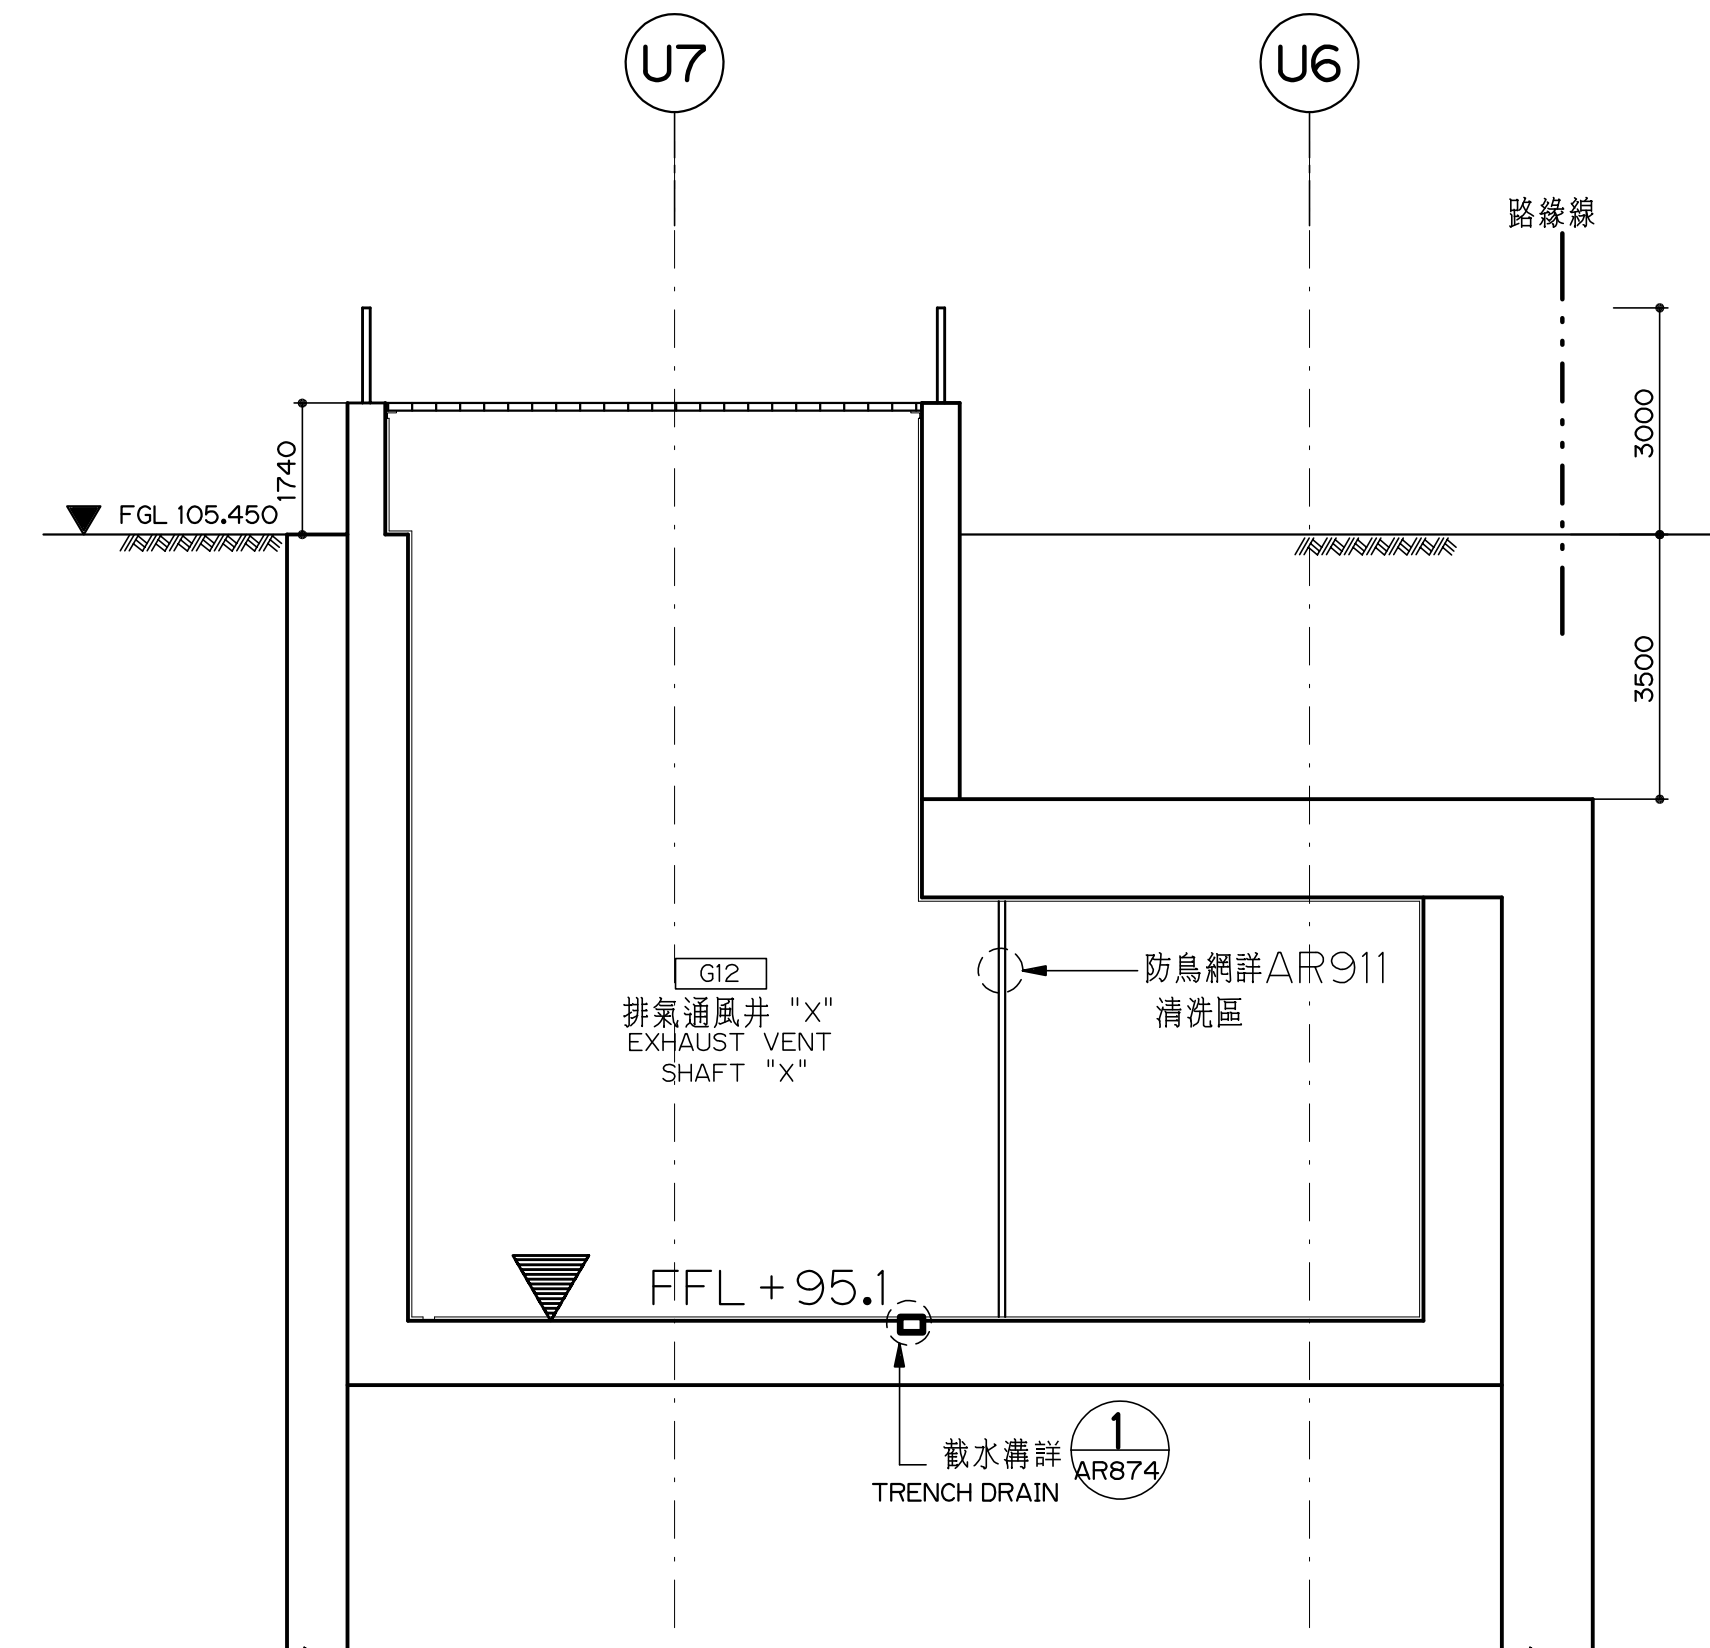

排氣通風井"X"剖面圖 1:100
EXHAUST VENT SHAFT "X" SECTION

比例尺:
SCALES :
0 2000 4000 6000 7000 mm
1 : 100

	113.09.16	CPN-C10「捷運萬大線C0850A區段標工程LGO4站釋壓井佈設及達、排氣井及緊急出口等量體箱小細部設計契約變更案」新增圖說。		

次序 No.	日期 Date	內容 Description	DDC DORTS
		修改 Revisions	核准 Approved
參考圖號 Ref. No.		電腦圖號 CAD No.	CPN-C10- 0851AR324100
比例 Scale	1:100	單位 Unit	mm

中華民國臺北市政府捷運工程局
DEPARTMENT OF RAPID TRANSIT SYSTEMS
TAIPEI CITY GOVERNMENT
REPUBLIC OF CHINA

臺北市政府捷運工程局
年月日
工程圖核備章

細部設計顧問 DETAIL DESIGN CONSULTANT

中興工程顧問股份有限公司
Sinotech Engineering Consultants, Ltd.


繪圖 Drawn	CAD	日期 Date	複核 Rechecked	日期 Date
設計 Designed		建築師 Architect		
初核 Checked		計畫經理 Project Manager		

臺北都會區捷運系統
TAIPEI METROPOLITAN AREA
RAPID TRANSIT SYSTEMS


萬大-中和-樹林線(第一期工程)
Wanda-Zhonghe-Shulin Line Project Phase I

LGO4站
釋壓通風井"X"及排氣通風井"X"剖面圖
及立面圖


圖號
Drg. No. Q851/AR3241

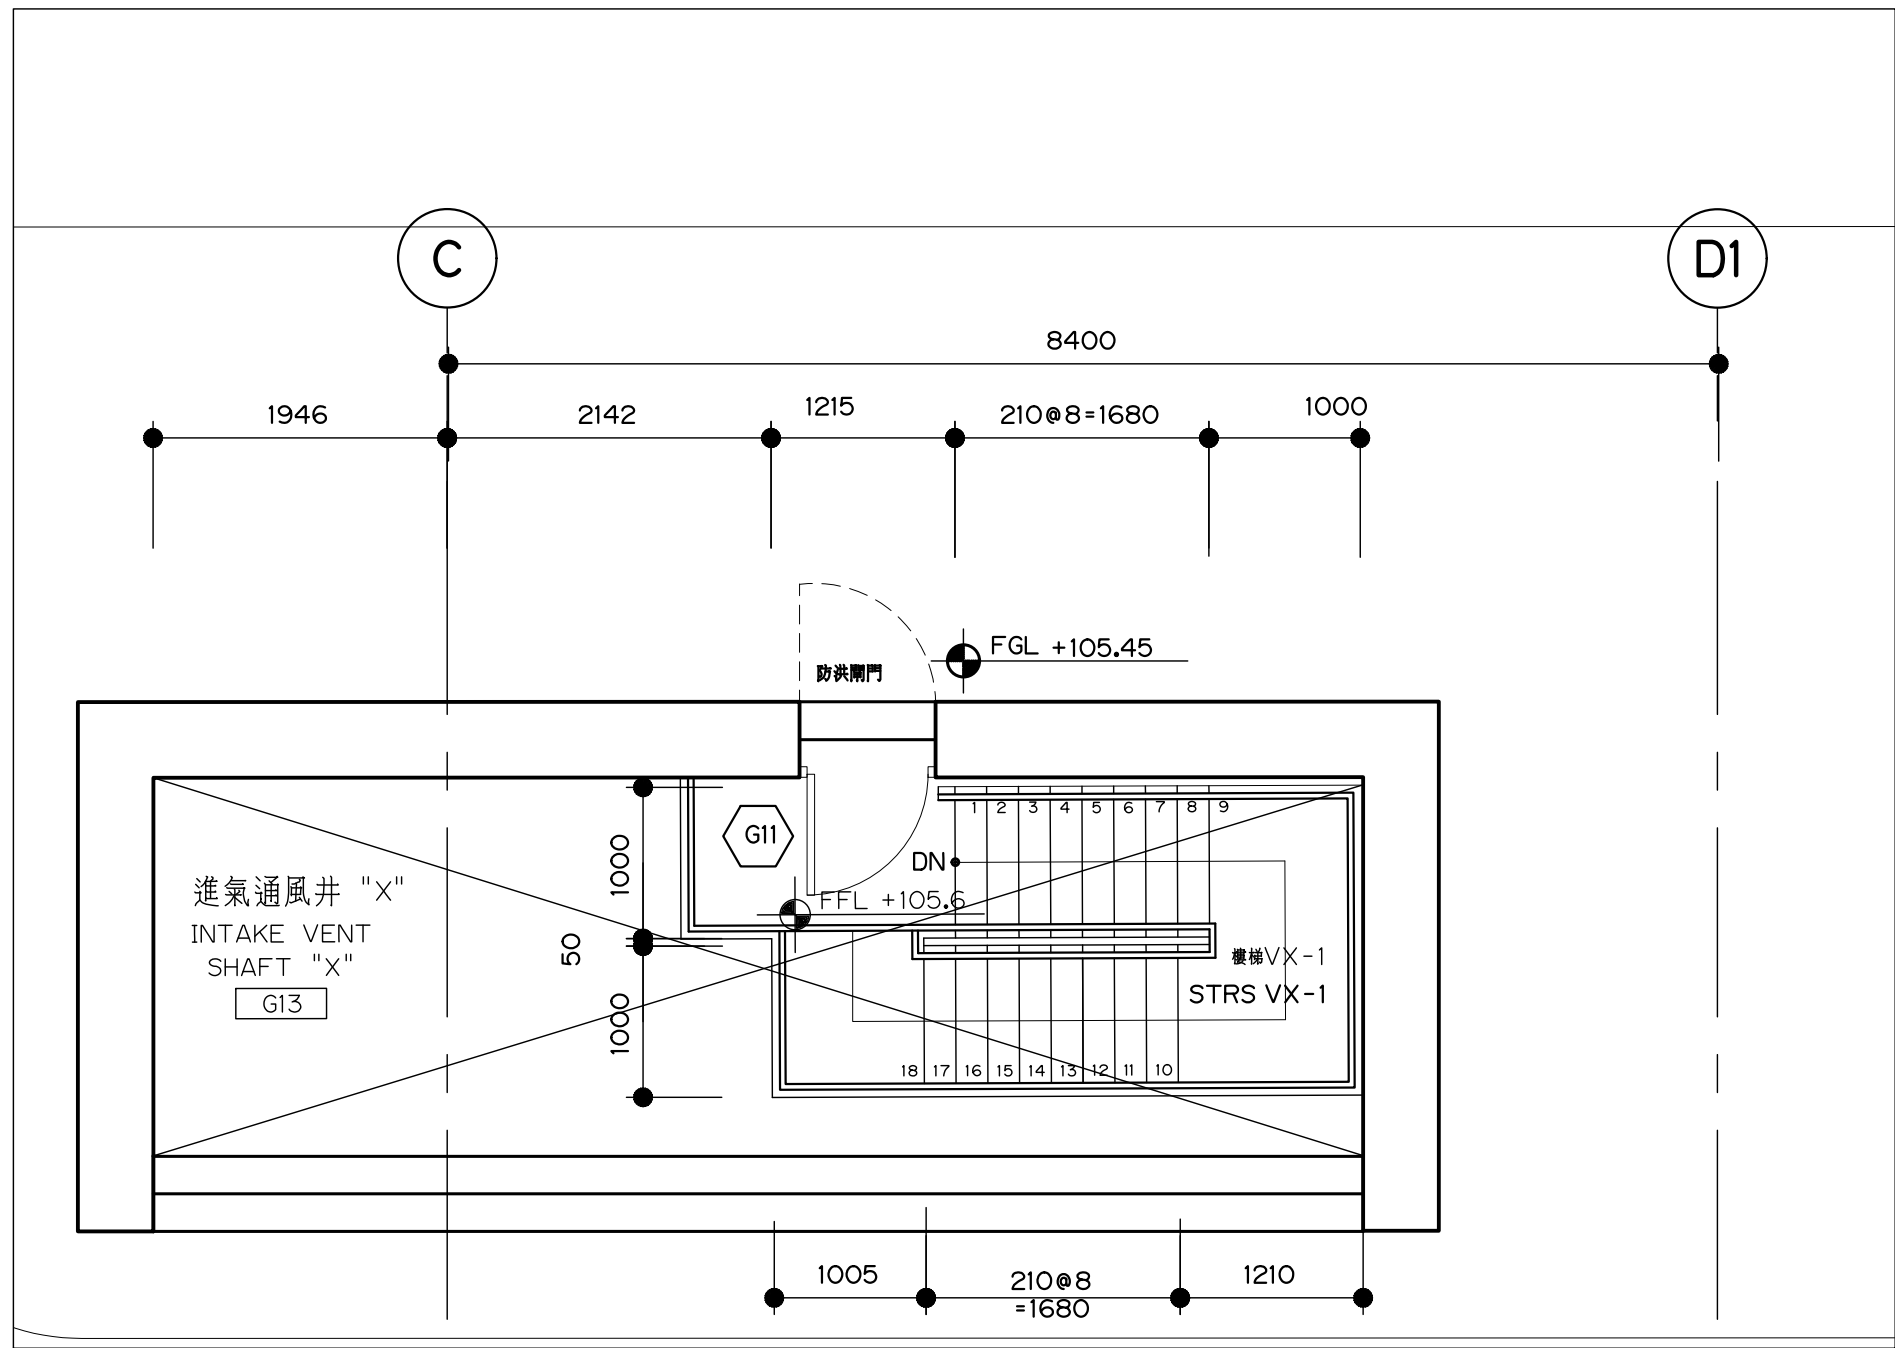


1
AR3503
進氣通風井樓梯VX-1地面層平面圖 1:50
INTAKE VENT SHAFT STAIR X-1 GROUND LEVEL PLAN

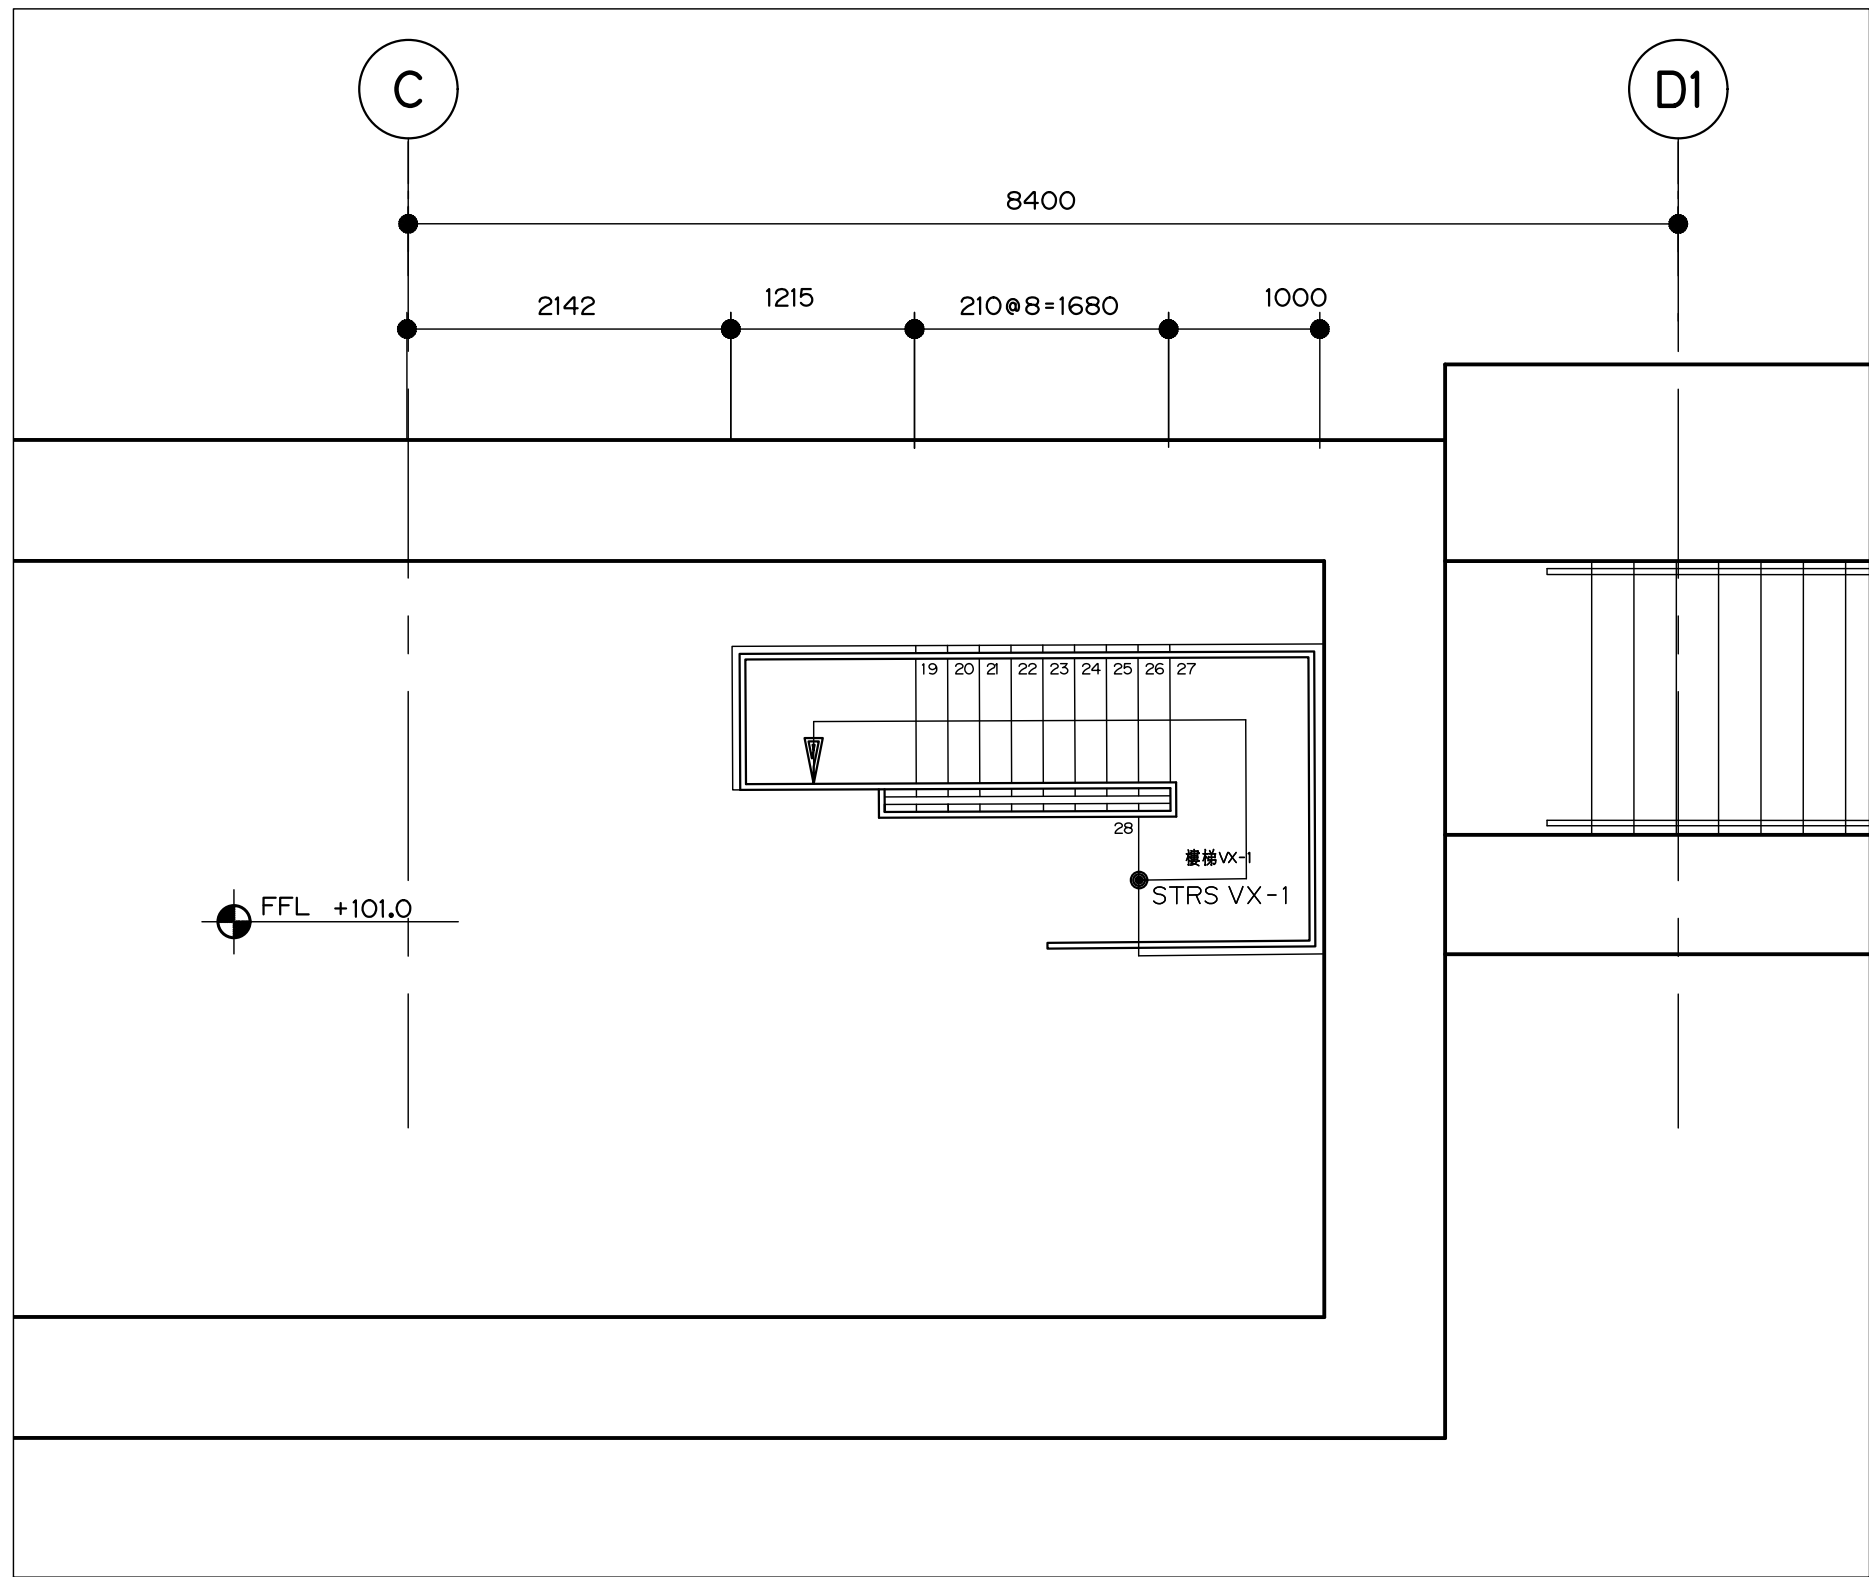


2
AR3503
進氣通風井樓梯VX-1夾層平面圖 1:50
INTAKE VENT SHAFT STAIR X-1 MEZZANINE LEVEL PLAN

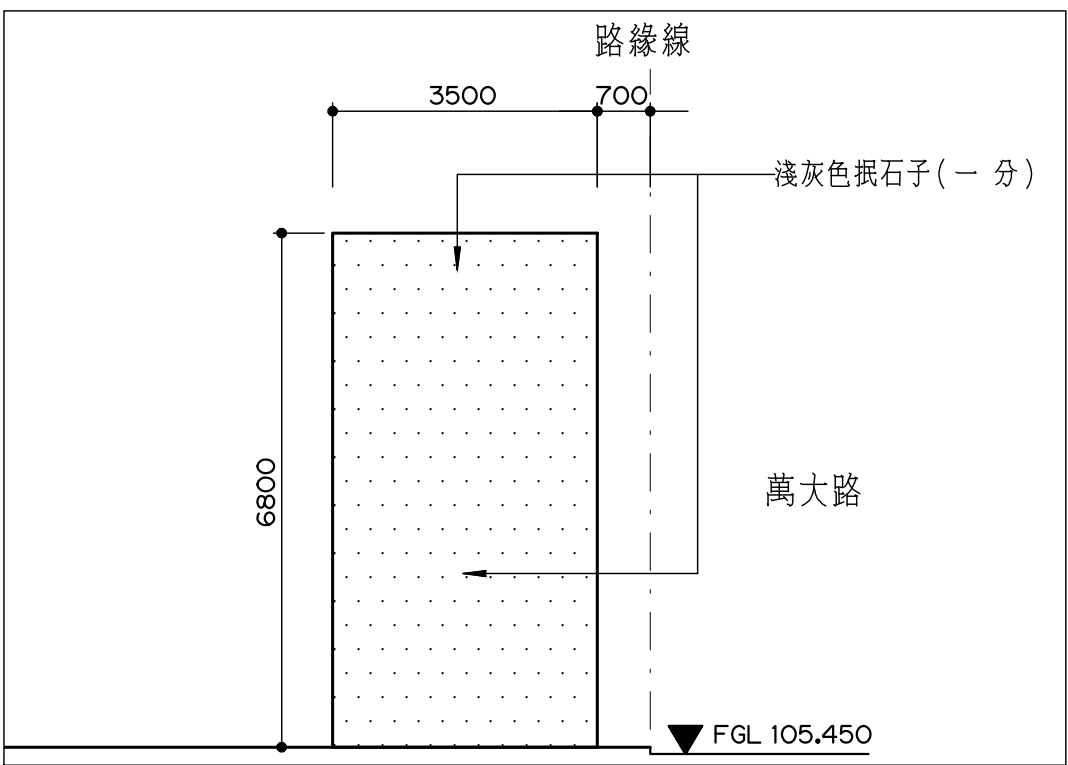


6
AR3503
南向立面圖 1:100
SOUTH ELEVATION

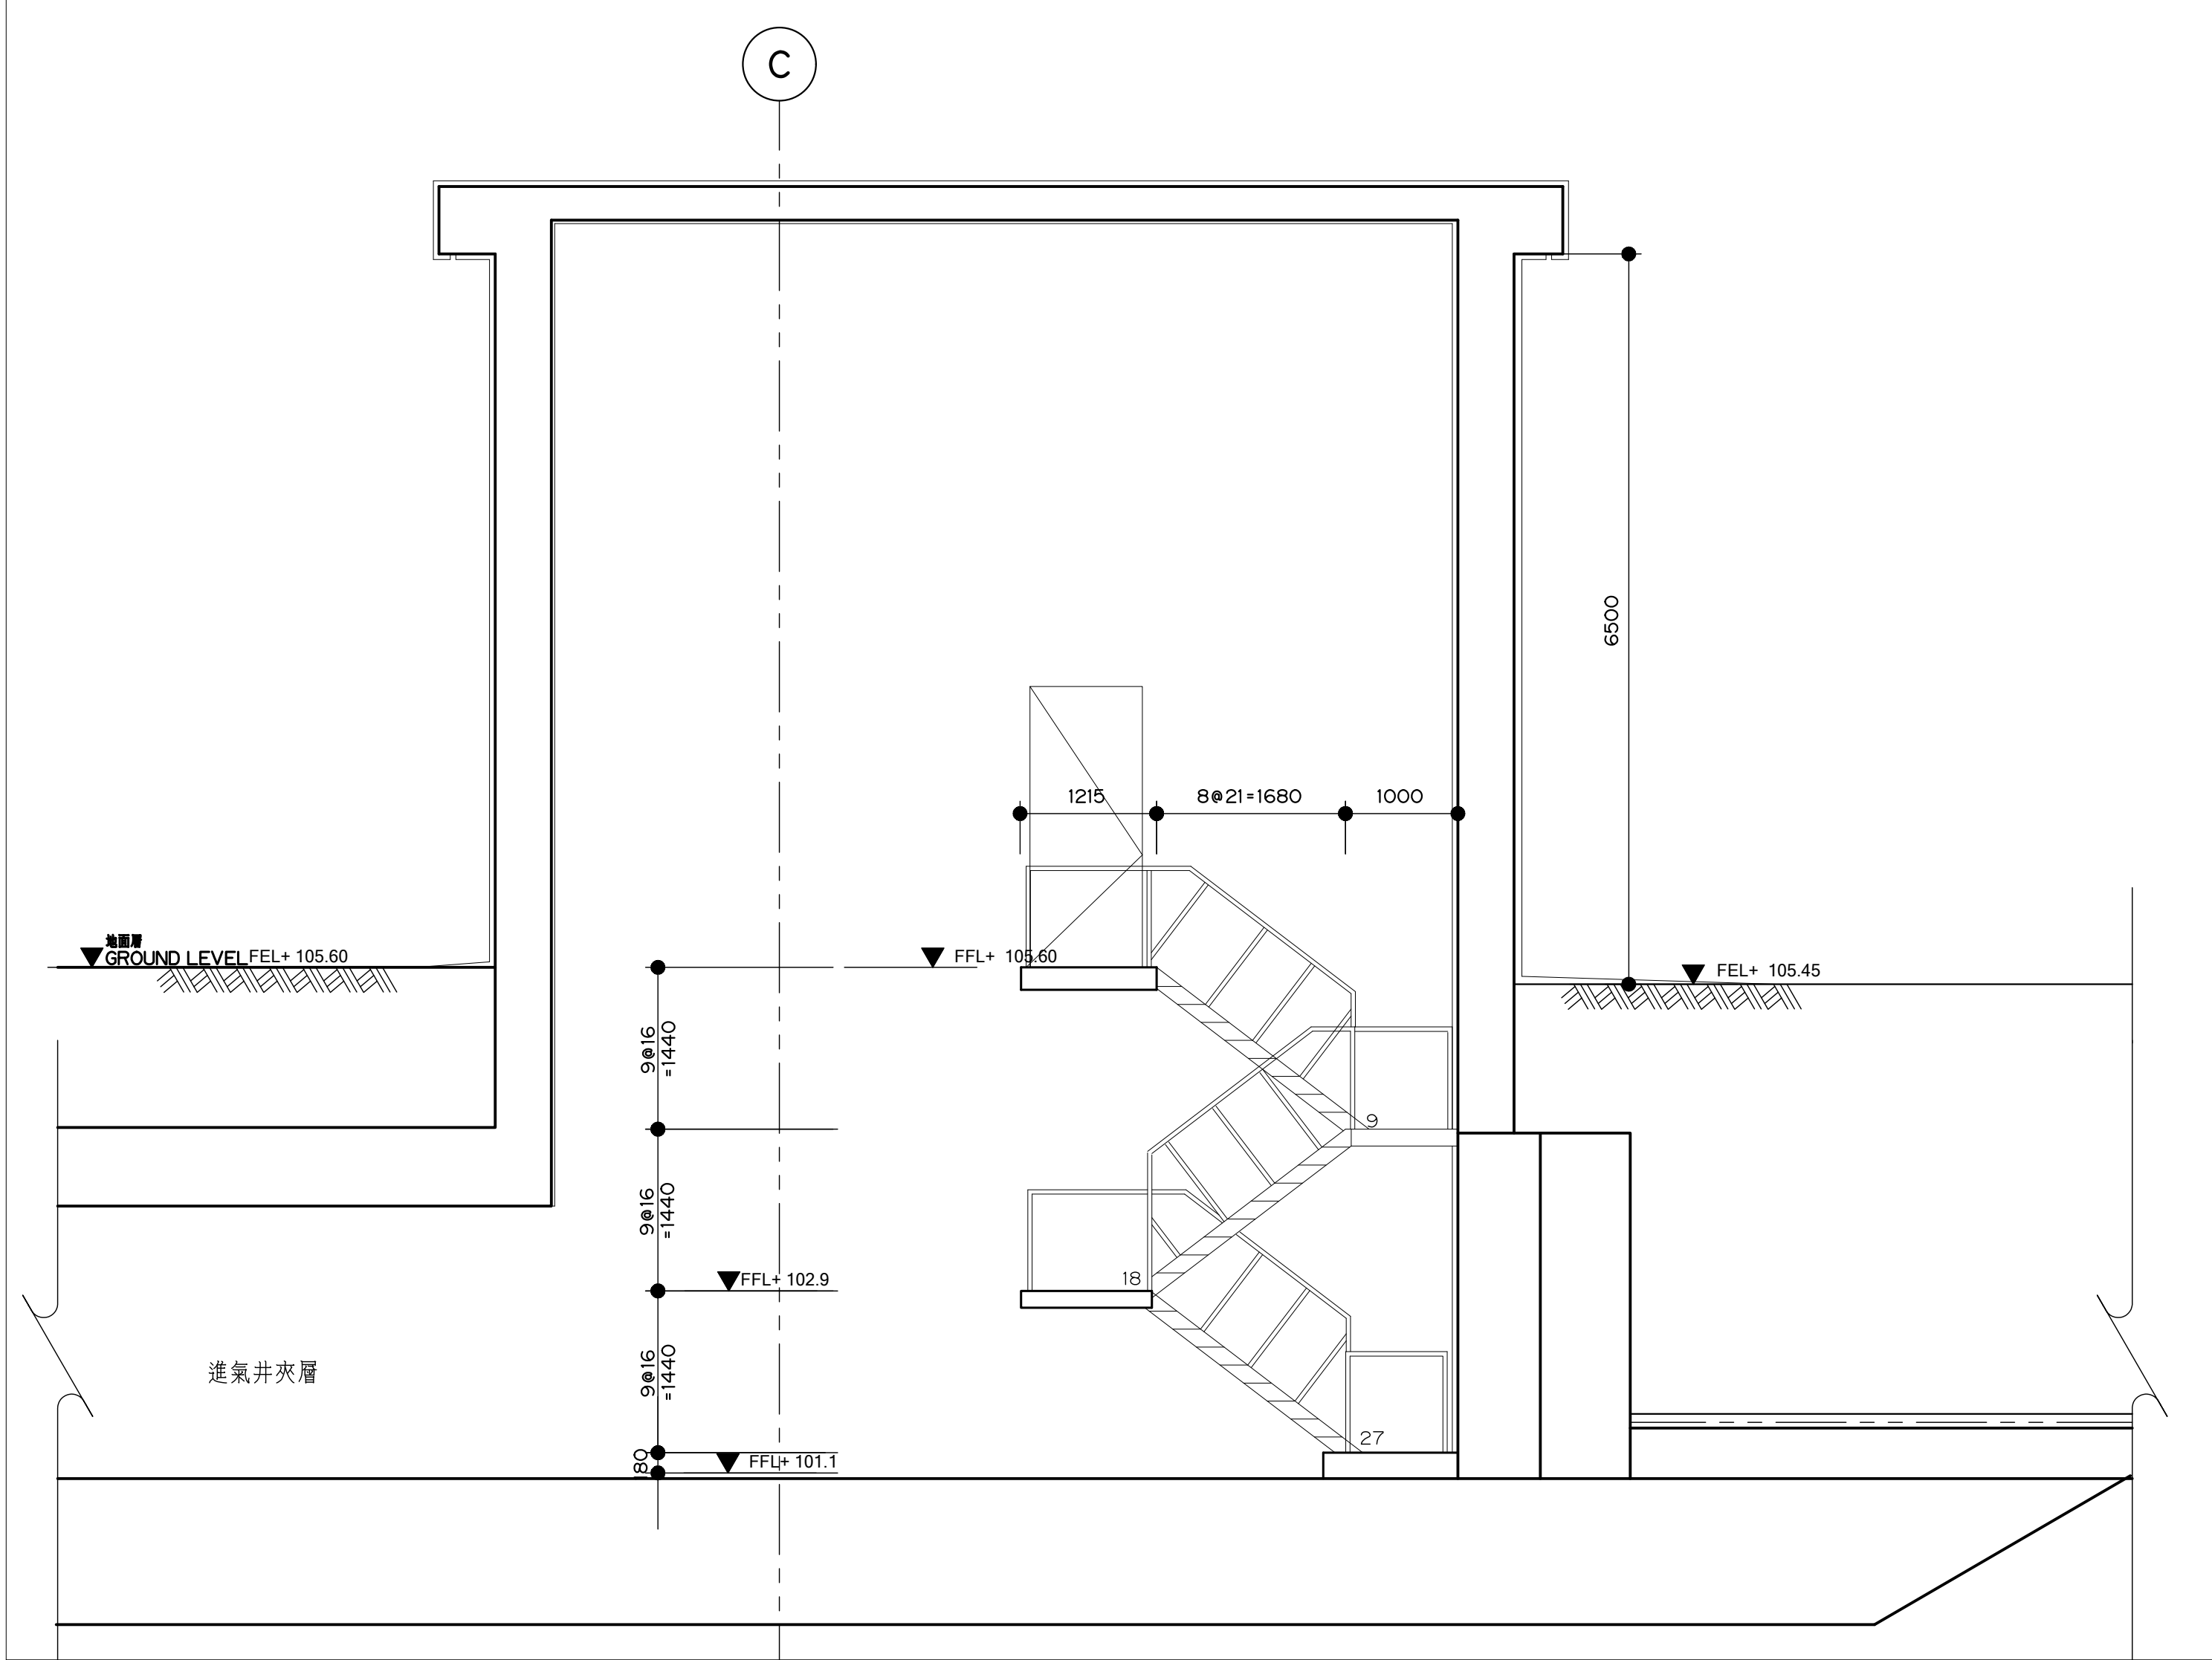

3
AR3503
樓梯VX-1剖面圖 1:50
STAIR VX-1 SECTION

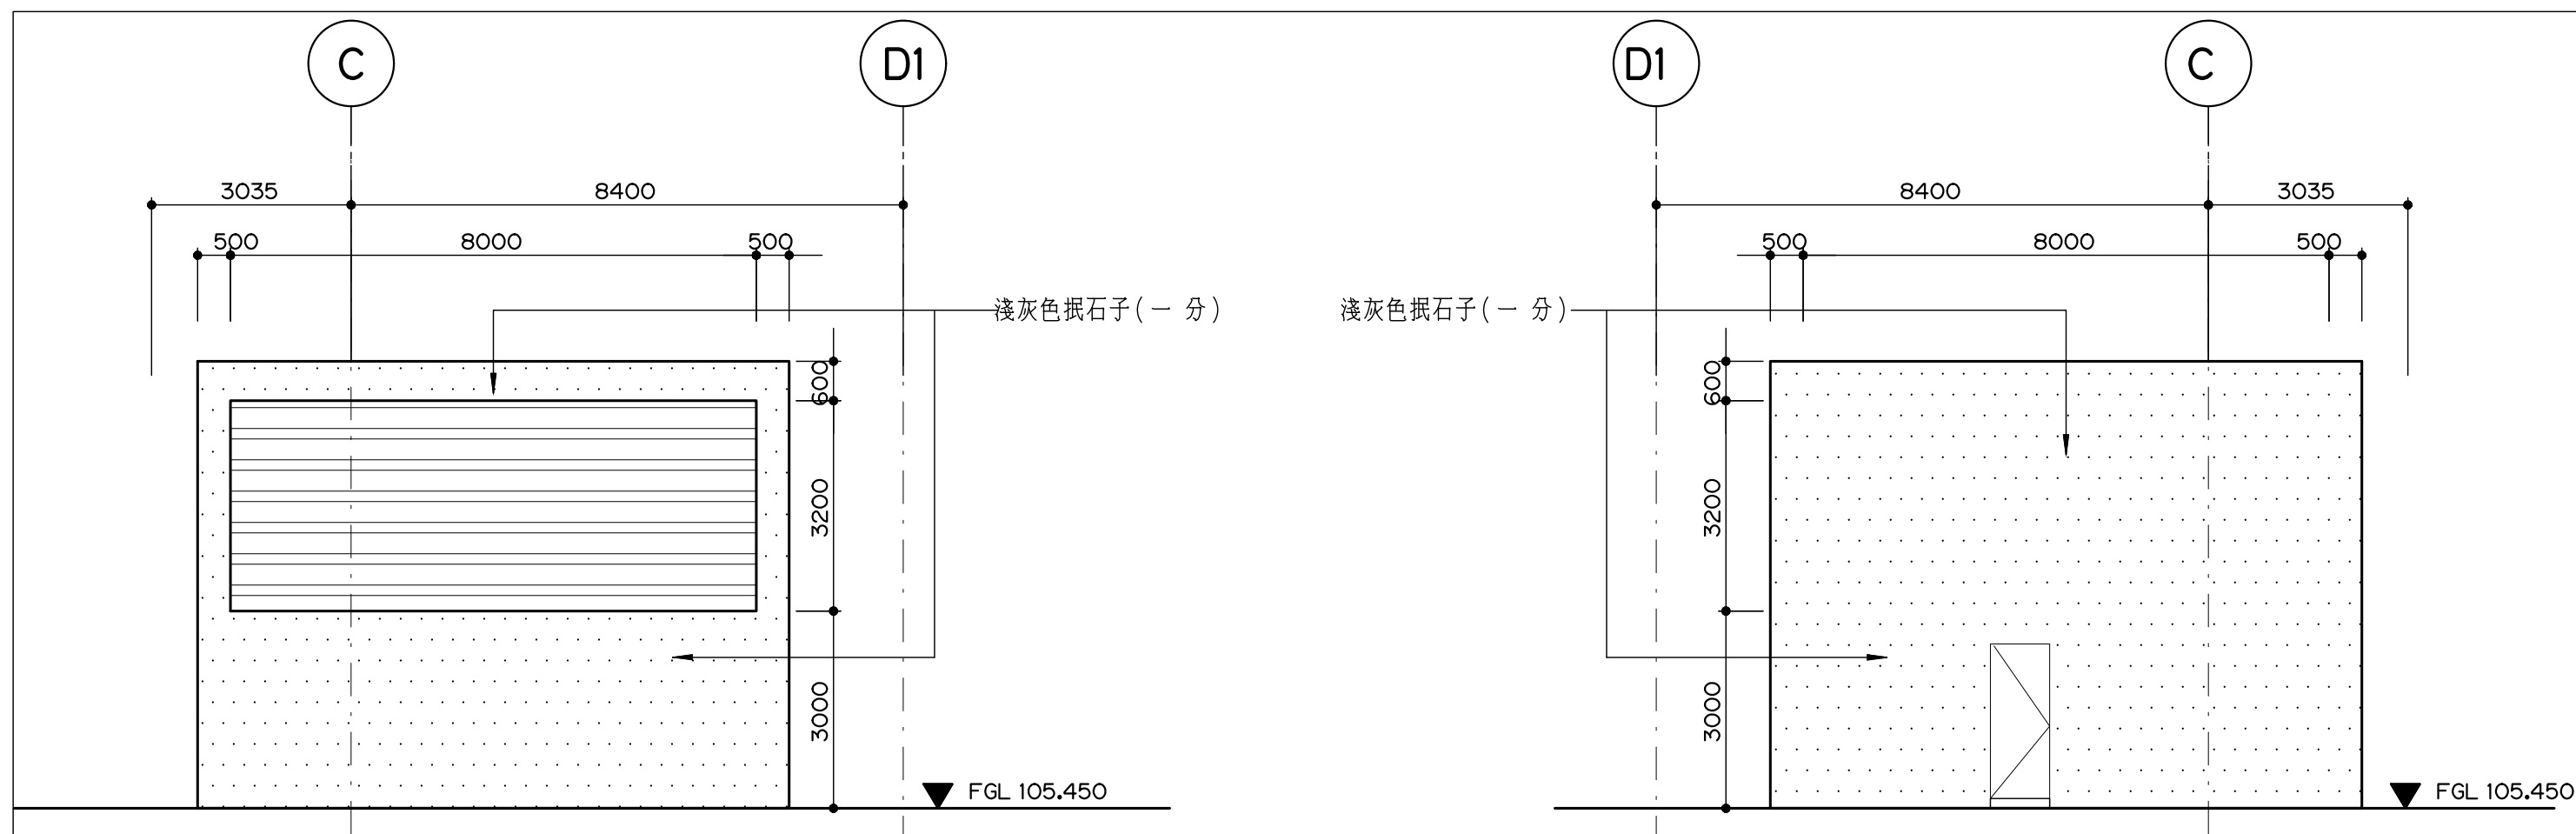

4
AR3503
東北向立面圖 1:100
EAST-NORTH ELEVATION

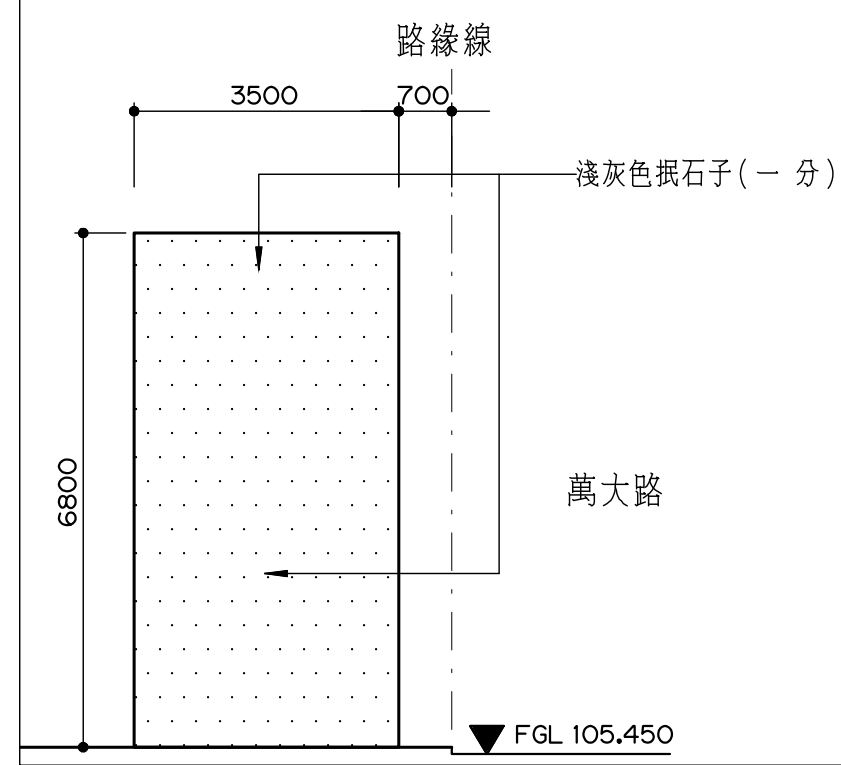

5
AR3503
西北向立面圖 1:100
WEST-NORTH ELEVATION

7
AR3503
北向立面圖 1:100
NORTH ELEVATION

比例尺：
SCALES：
0 2000 4000 6000 7000 mm
1 : 100
說明：
NOTES：
1. 鋼樓梯詳圖見結構圖

次序 No.	日期 Date	內容 Description	DDC	DORTS
		修改 Revisions		核准 Approved

參考圖號 Ref. No.	電腦圖號 CAD No.	CPN-CIO-0851AR350300
------------------	-----------------	----------------------

比例 Scale	1:50	單位 Unit	mm
-------------	------	------------	----

中華民國臺北市政府捷運工程局
DEPARTMENT OF RAPID TRANSIT SYSTEMS
TAIPEI CITY GOVERNMENT
REPUBLIC OF CHINA

臺北市政府捷運工程局
年 月 日
工程圖核備章

細部設計顧問 DETAIL DESIGN CONSULTANT

中興工程顧問股份有限公司
Sinotech Engineering Consultants, Ltd.

繪圖 Drawn	CAD	日期 Date	複核 Rechecked	日期 Date
設計 Designed		建築師 Architect		
初核 Checked		計畫經理 Project Manager		

臺北都會區捷運系統
TAIPEI METROPOLITAN AREA
RAPID TRANSIT SYSTEMS

萬大-中和-樹林線(第一期工程)
Wanda-Zhonghe-Shulin Line Project Phase I

LGO4站
進氣通風井樓梯VX-1平面及剖面圖

圖號 Drg. No.	Q851/AR3503		
----------------	-------------	--	--

接圖線見圖號 LS 012
MATCH LINE SEE DRG LS 012

萬大路
WAN DA RD.

萬大路 387 巷

接圖線見圖號 LS 014
MATCH LINE SEE DRG LS 014



比例尺：
SCALE:



說明：
NOTE:

說明見圖 LS 011。

		CPN-CIO「捷運萬大線 C-0850A 階段工程」LGO4 站 側展升佈置及進、排氣井及 乘客出口等量體繪圖與設計 計畫變更案」 本圖原代圖號。	
△	113.09.16	CPN-CIO 配合都市計畫變更案 案內於該站內增設 LGO4 站之側展升佈置工程。 本圖原代圖號。	編制名陳建宏 106.12.22 106.04.01
次序 No.	日期 Date	內 容 Description	檢 查 Approved
		修改 Revisions	
參考圖號 Ref. No.	REF: 6947CLP-RS20	圖樣編號 CAD No.	CPN-CIO 0851.03.001
比例 Scale	1:200	單位 Unit	m

中華民國臺北市政府捷運工程局
DEPARTMENT OF RAPID TRANSIT SYSTEMS
TAIPEI CITY GOVERNMENT
REPUBLIC OF CHINA

臺北市政府捷運工程局
104 年 04 月 17 日
工 務 局 設 計 課

總圖設計顧問 DETAIL DESIGN CONSULTANT

中興工程顧問股份有限公司
Sinotech Engineering Consultants, Ltd.



繪 圖 Drawn	CAD	日期 Date	製 稿 Designed	日期 Date
設 計 Designed	鍾君鳳	102.7.2	審 核 Reviewed	102.7.2
初 核 Checked	康瑞雲	102.7.2	審 核 Reviewed	102.7.2

臺北都會區捷運系統
TAIPEI METROPOLITAN AREA
RAPID TRANSIT SYSTEMS
萬大-中和-樹林線(第一期工程)
Wanda-Zhonghe-Shulin Line Project Phase I


LGO4 車站平面道路
植栽復舊圖
第 3 張共 6 張
LGO4 STATION ARTERIAL ROAD
PLANT RESTORATION PLAN
SHEET 3 OF 6

圖 號
Drg. No.

Q851/LS 013 1

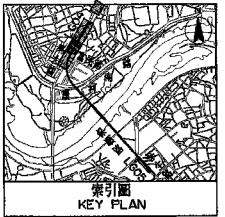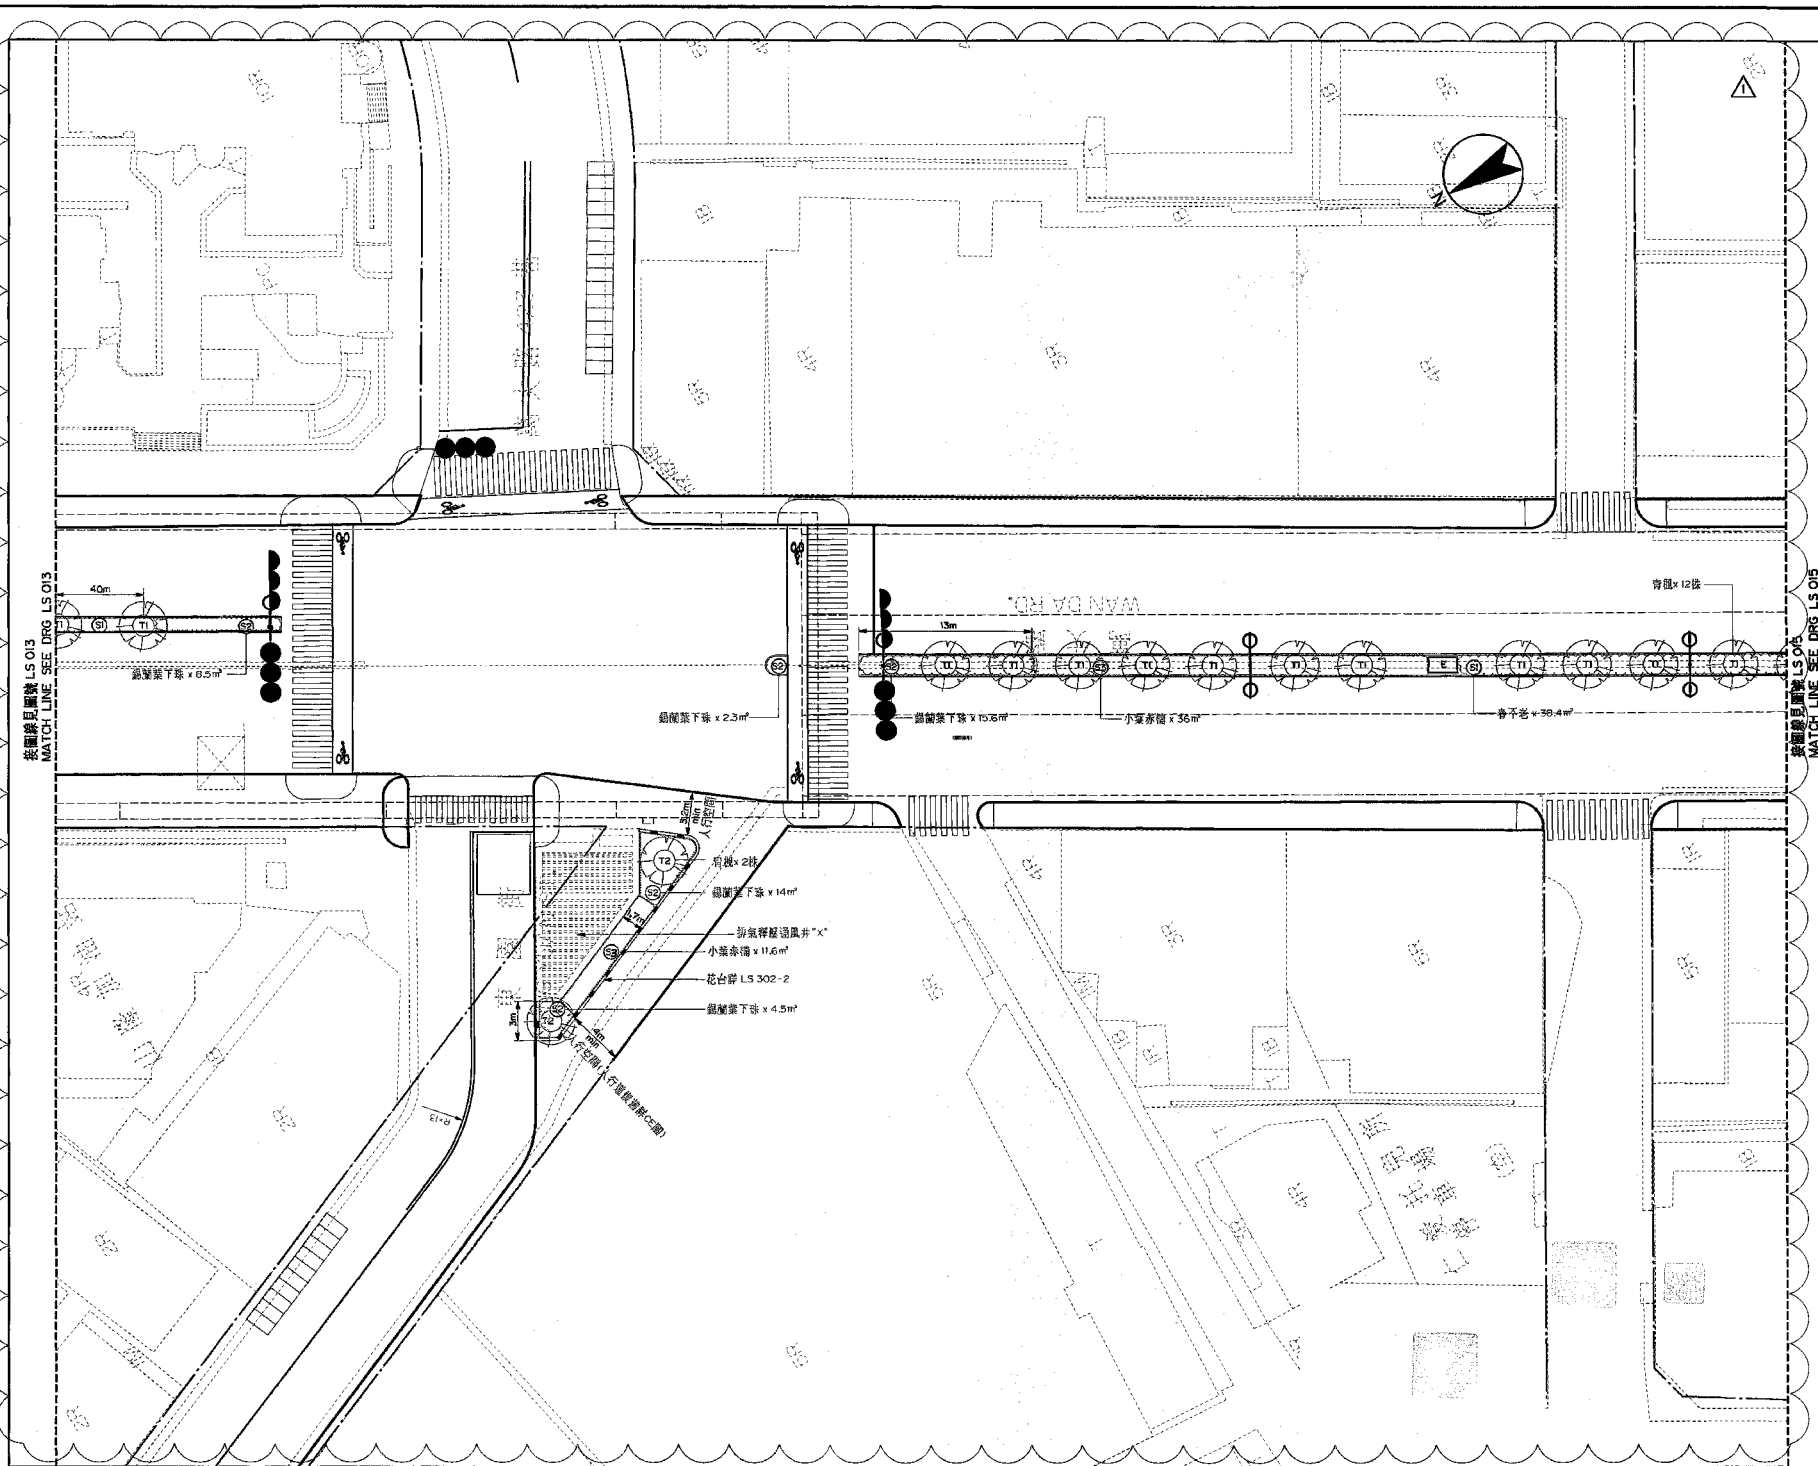

比例尺：
SCALE:

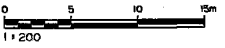

說明:
NOTE:
說明見圖 LS OF

A	18.50.0.0	27M-CIO 環衛局大樓 08250區區管理樓 LG04號 鐵窗井內發現一、二、三號及 某品出之等量極細小粉塵及 碎屑約有數克。 本國版代審閱。	56 8 10/18	10/18
A	10.07.0.0	27M-CIO 配合衛生計畫暨環 境衛生調查方案審閱。LG04 之鐵窗井內發現粉塵。 本國版代審閱。	10.7.22	10.08.0.0
收序	日期	內容 Description	ODC	DORTS
參考圖號 Ref. No.	圖號 Revision	修改	檢 查 人 CND No.	簽 名 Date
比例 Scale	1 : 200	單位 Unit	m	

 中華民國臺北市政府捷運工程局
DEPARTMENT OF RAPID TRANSIT SYSTEMS
TAIPEI CITY GOVERNMENT
REPUBLIC OF CHINA

臺北市府捷運工程局
104年04月17日
工程圖核備章

細部設計顧問 DETAIL DESIGN CONSULTANT

 **中興工程顧問股份有限公司**
Sinotech Engineering Consultants, Ltd.

繪圖 Draw	CAD	日期 Date	複核 Reviewed	王妙蘭 Wong Miu Lan	日期 Date
設計 Designed	鍾君凱 Chung Kwan Kai	102.7.2	建築師 Architect	吳文儀 Ng Man Yee	102.7.2
初稿 Cracked	廖瑞雲 Liu Shui Yun	02.7.2	項目經理 Project Manager	林坤霖 Lam Kun Lam	102.7.2

臺北都會區捷運系統
TAIPEI METROPOLITAN AREA
RAPID TRANSIT SYSTEMS
萬大-中和-樹林線(第一期工程)
Wanda-Zhonghe-Shulin Line Project Phase 1

LG04車站平面道路
植栽復舊圖
第 4 張共 6 張
LG04 STATION ARTERIAL ROAD
PLANT RESTORATION PLAN
SHEET 4 OF 6

 Drg. No.	Q851 / LS 014	1	
---	---------------	---	--