

- 一般說明：
- 尺寸標示說明：
柱(牆)心至柱(牆)心
柱(牆)心至邊
邊至邊
 - 牆材質與厚度說明：除特別註明外
表 連牆壁，W=50cm
表 RC牆，W=15cm
表 分戶牆：雙層輕質灌漿牆面，另詳A9-53~54
表 隔間牆：單層輕質灌漿牆面，另詳A9-51~52
 - 其餘另詳結構圖S2-01~15
 - 海坪高程說明：
TOF：表完成面高程
TOS：表結構層高程(不含PC地打)
GL=0=EL+3.2

臺北市大同區
明倫公共住宅
統包工程

【工程主辦機關】
臺北市都市發展局

【專業管理】
九典聯合建築師事務所
誠著工程顧問股份有限公司

【代位團隊】
瑞助營造股份有限公司
戴嘉惠建築師事務所
宗亞資訊工業股份有限公司

【代收廠商】
瑞助營造股份有限公司

【設計單位】
戴嘉惠建築師事務所

技師簽章
黃錫日


【設計團隊】
聯邦工程顧問股份有限公司
建築規劃設計顧問有限公司
吳達興電機空調技師事務所
山水綜合技術顧問(股)有限公司

【設計師】
繪圖 陳俊甫
設計 陳俊甫
校核 林欣蓀
核准 戴嘉惠

一層平面圖

【圖名】
A2-01
【圖號】
A3:1/400 A1:1/200
【日期】
107/10/12



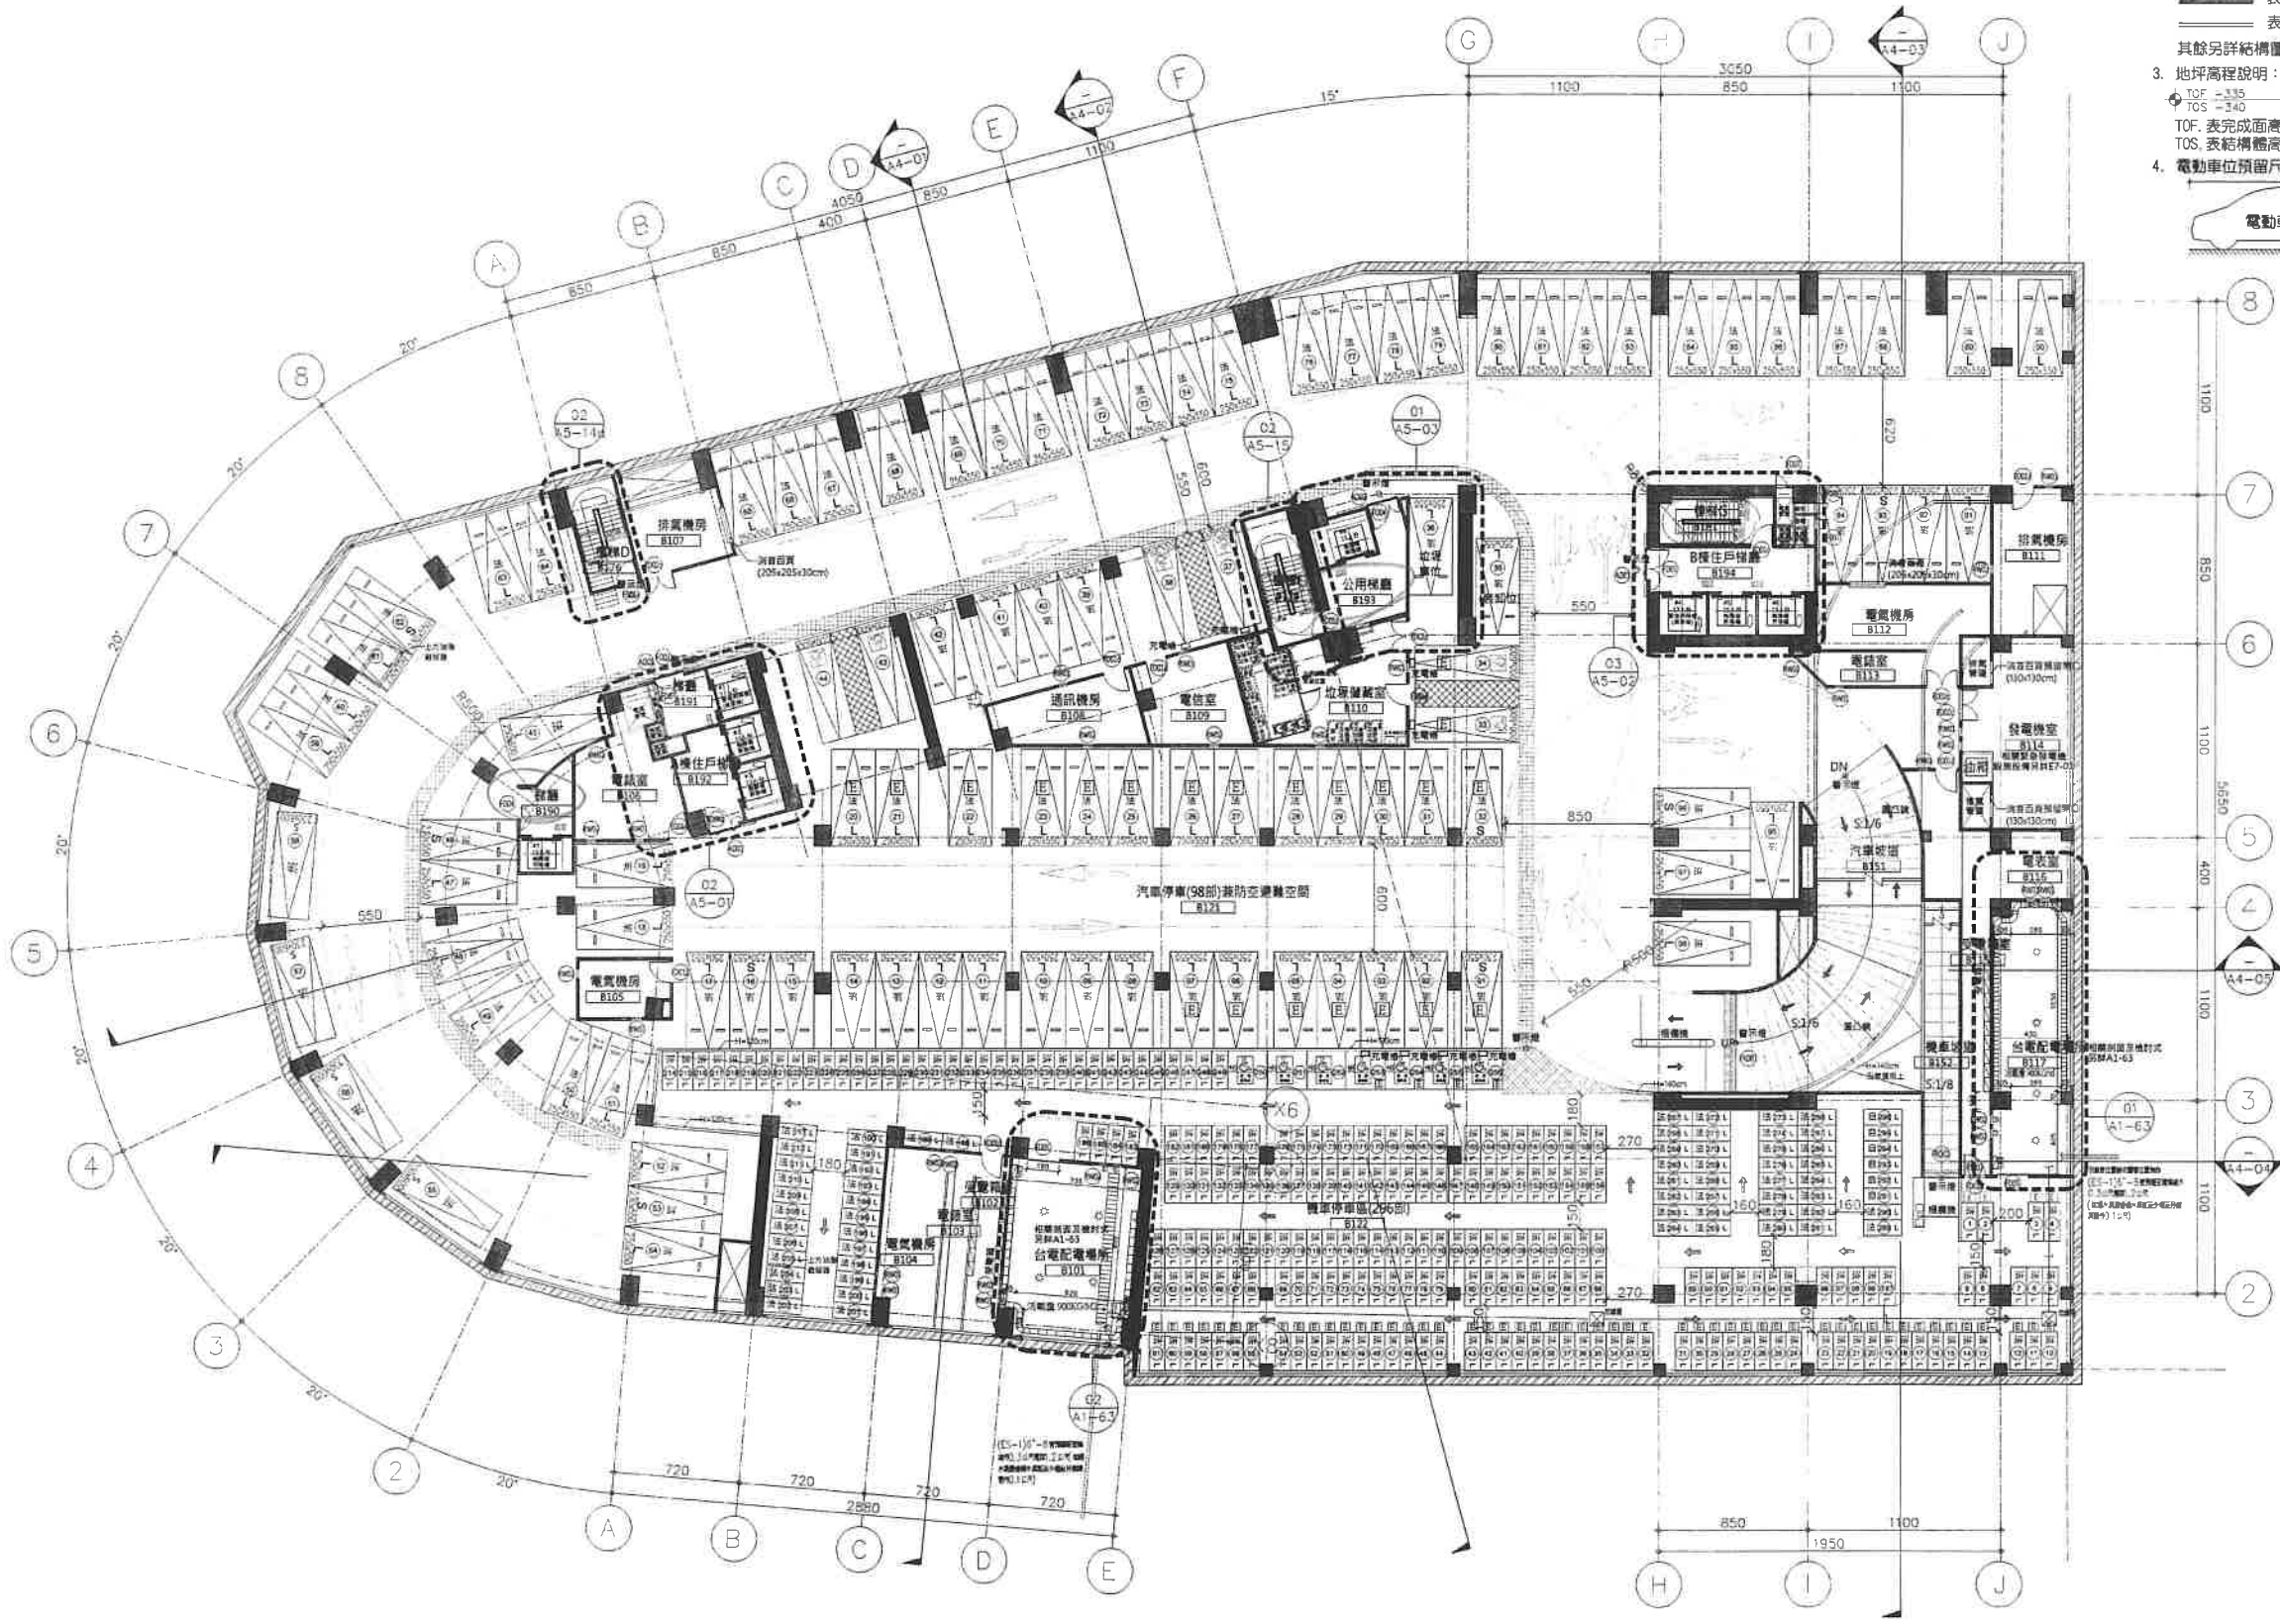

- 一般說明：
- 尺寸標示說明：
 - 柱(牆)心至柱(牆)心
 - 柱(牆)心至邊
 - 邊至邊
 - 層材質與厚度說明：除特別註明外
 - 表 連續牆, W=50cm
 - 表 RC牆, W=15cm
 - 表 隔間牆：單層輕質灌漿牆面，另詳A9-51-52
 其餘另詳結構圖S2-01-15
 - 地坪高程說明：
 - TOF: 表完成面高程
 - TOS: 表結構層高程(不含PC樓打)
 - 電動車位預留尺寸說明：

 註：除另有說明外，本案均採壁掛式充電方式預留。
充電設備另詳PA2-01-03。

臺北市大同區
明倫公共住宅
統包工程

依據本設計106年7月25日核定公文
北市都工字第10635949-X09號函辦理圖說設計

工程主管機關
臺北市都市發展局

專案管理
九典聯合建築師事務所
誠審工程顧問股份有限公司

設計監理
瑞助營造股份有限公司

戴嘉惠建築師事務所

宗亞資訊工業股份有限公司

代辦廠商
瑞助營造股份有限公司

瑞助營造股份有限公司

設計單位
戴嘉惠建築師事務所

戴嘉惠建築師事務所

技師簽章
高維/日期

聯邦工程顧問股份有限公司
進鐵規劃設計顧問有限公司
吳建興電機空調技師事務所
山水綜合技術顧問(股)有限公司

設計繪圖
繪圖 陳俊甫
設計 陳俊甫
校核 林俊頌
核准 嚴嘉惠

圖名
地下一層平面圖

圖號
A2-51

送審版本
總圖設計第三階段圖說
結構、裝修、景觀工程
(核定版)

比例
A3.1/400 A1.1/200

送審日期
107/10/12

