


本圖圖說係由甲方提供，並不代表乙方及簽證技術師應負一切之責任。

圖例	說明	數量
□	300mm 厚玻璃窗	3
○	300mm 厚玻璃門	3
▽	緊急系統控制機	0
■	消防系統控制機	0
□	消防系統控制機	0
□	消防系統控制機	0

建成公園一層平面圖

1:1/2011.03=1/400

臺北市停車管理工程處	圖 總 圖	施 工 單 位	大 程 程 科 技 股 份 有 限 公 司	繪 圖 設 計 校 核	技 術 審 核	覆 核 核 准	比例尺 1:500	工程名稱 建成公園地下停車場一層配置圖	圖面名稱 建成公園地下停車場一層配置圖	圖 號 01 71-05	系 號 15 28
										日期 111.05	日期 111.05

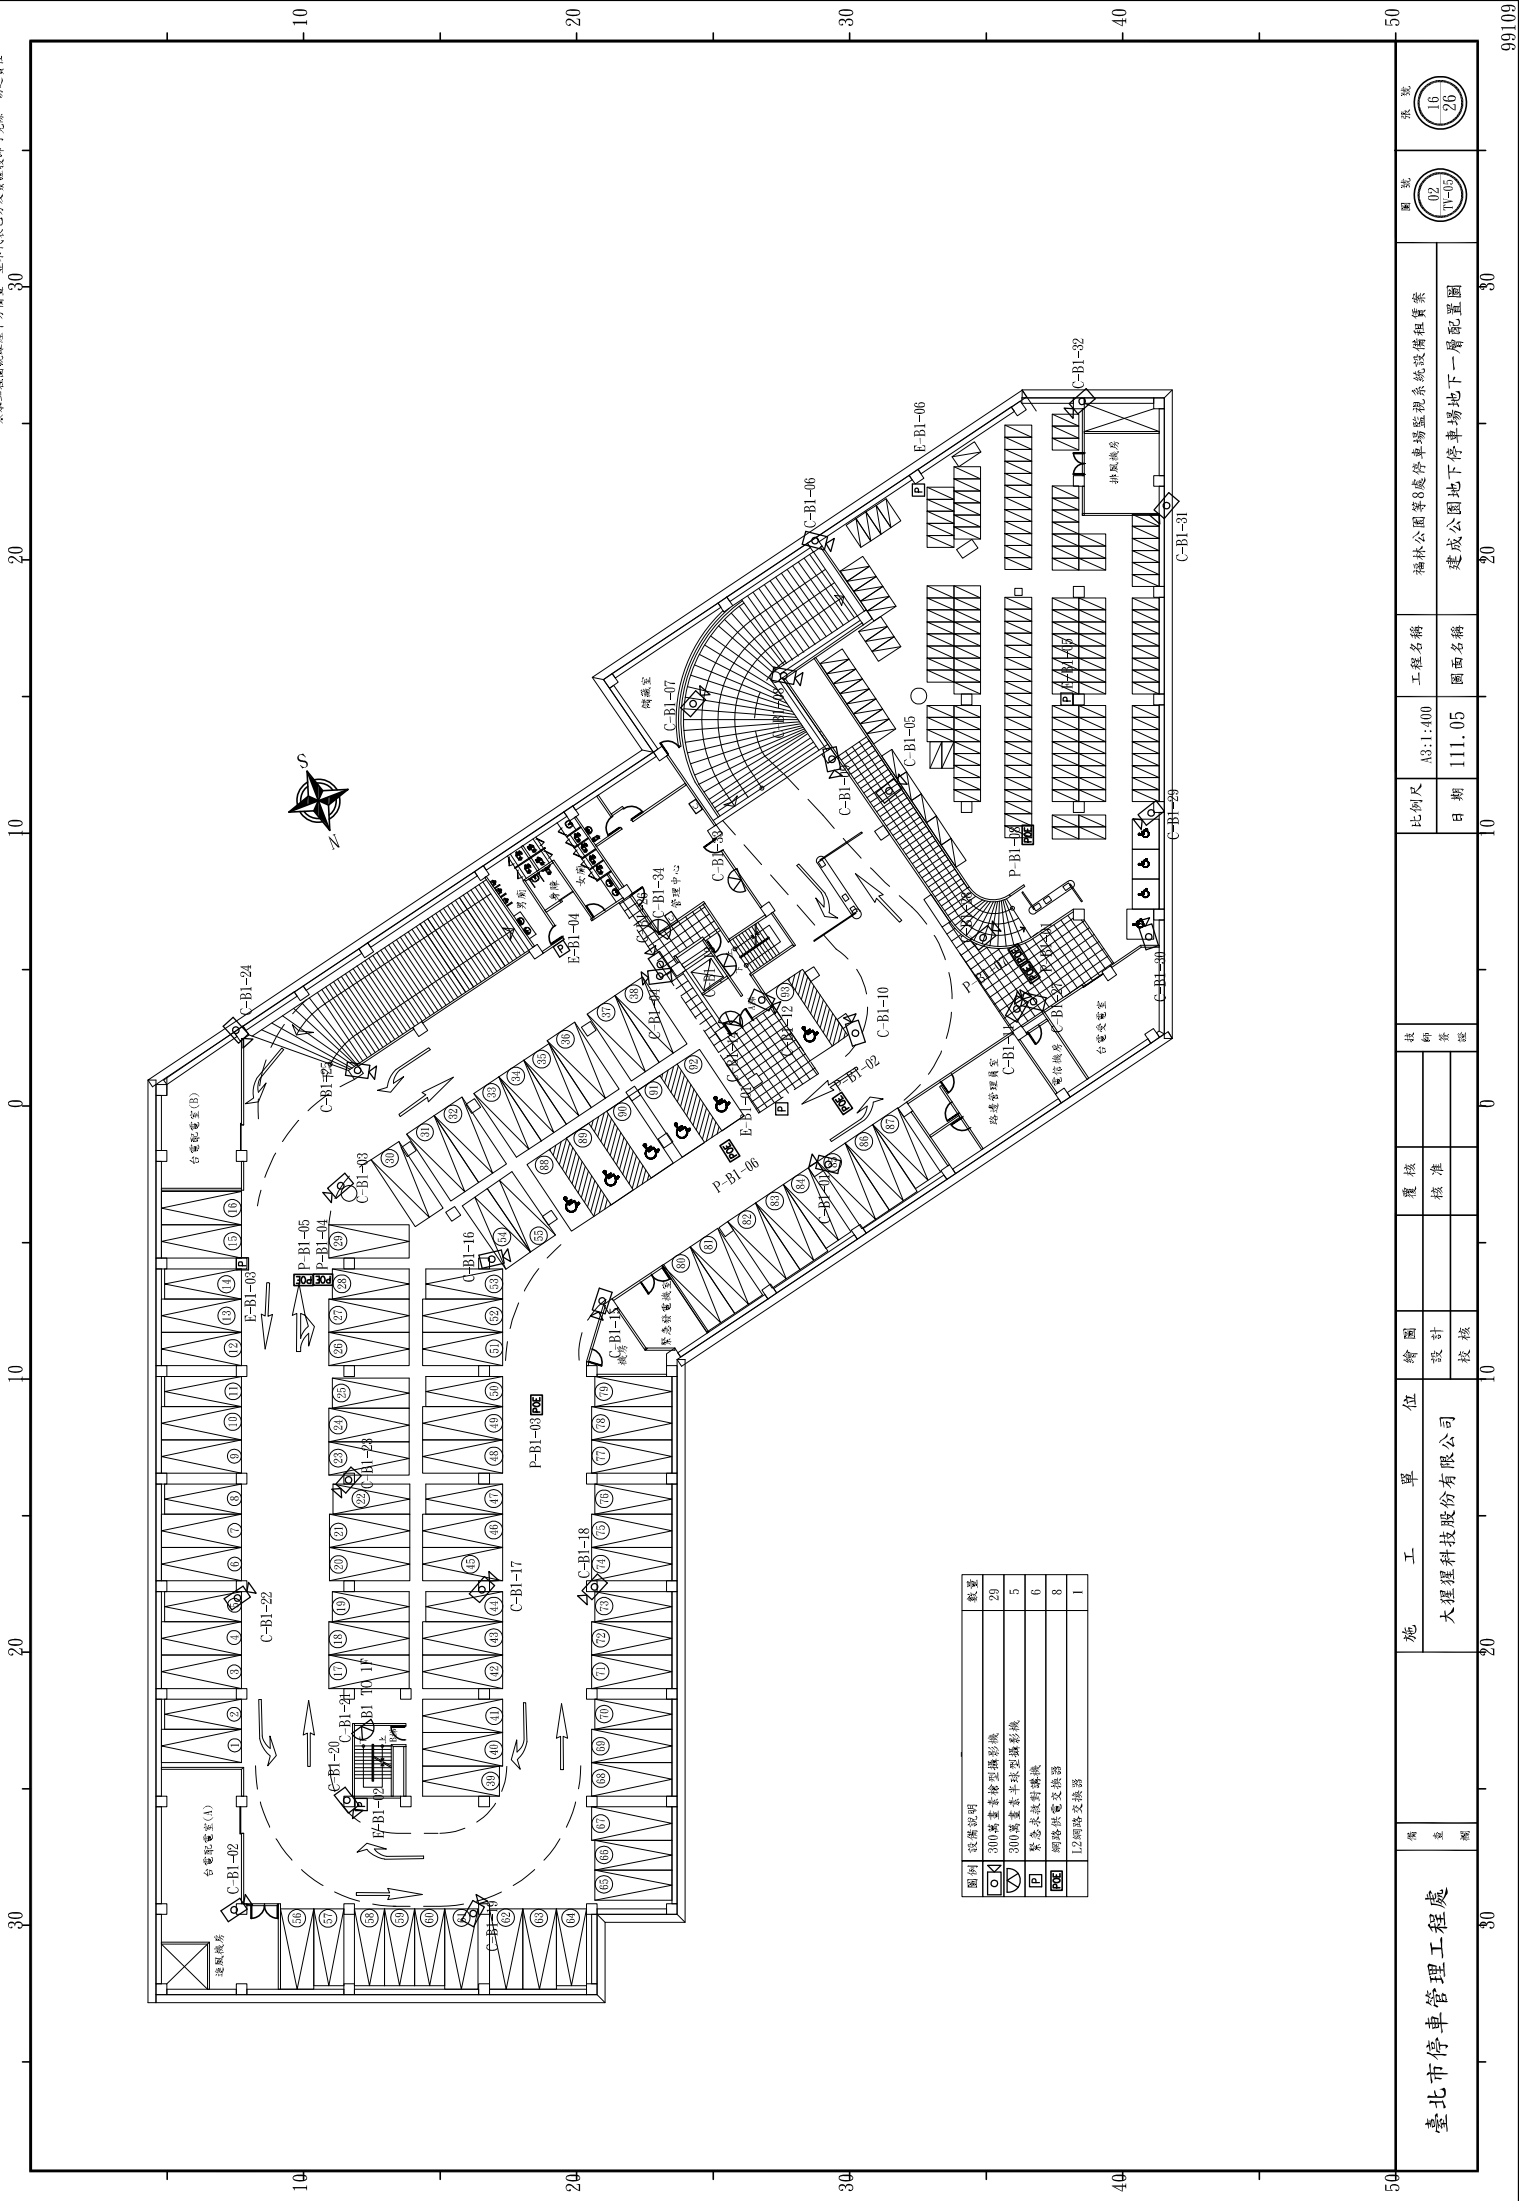

圖例	設備說明	數量
	3000萬畫素槍型攝影機	29
	3000萬畫素半球型攝影機	5
	緊急求救攝影機	6
	網路供電交換器	8
	L2網路交換器	1

臺北市停車管理工程處


大猩猩科技股份有限公司

工程名稱
A3:1:400
111.05

圖面名稱
福林公園等8處停車場監視系統設備租賃案
建成公園地下停車場地下一層配置圖

圖號
02
1-05

張數
16
20

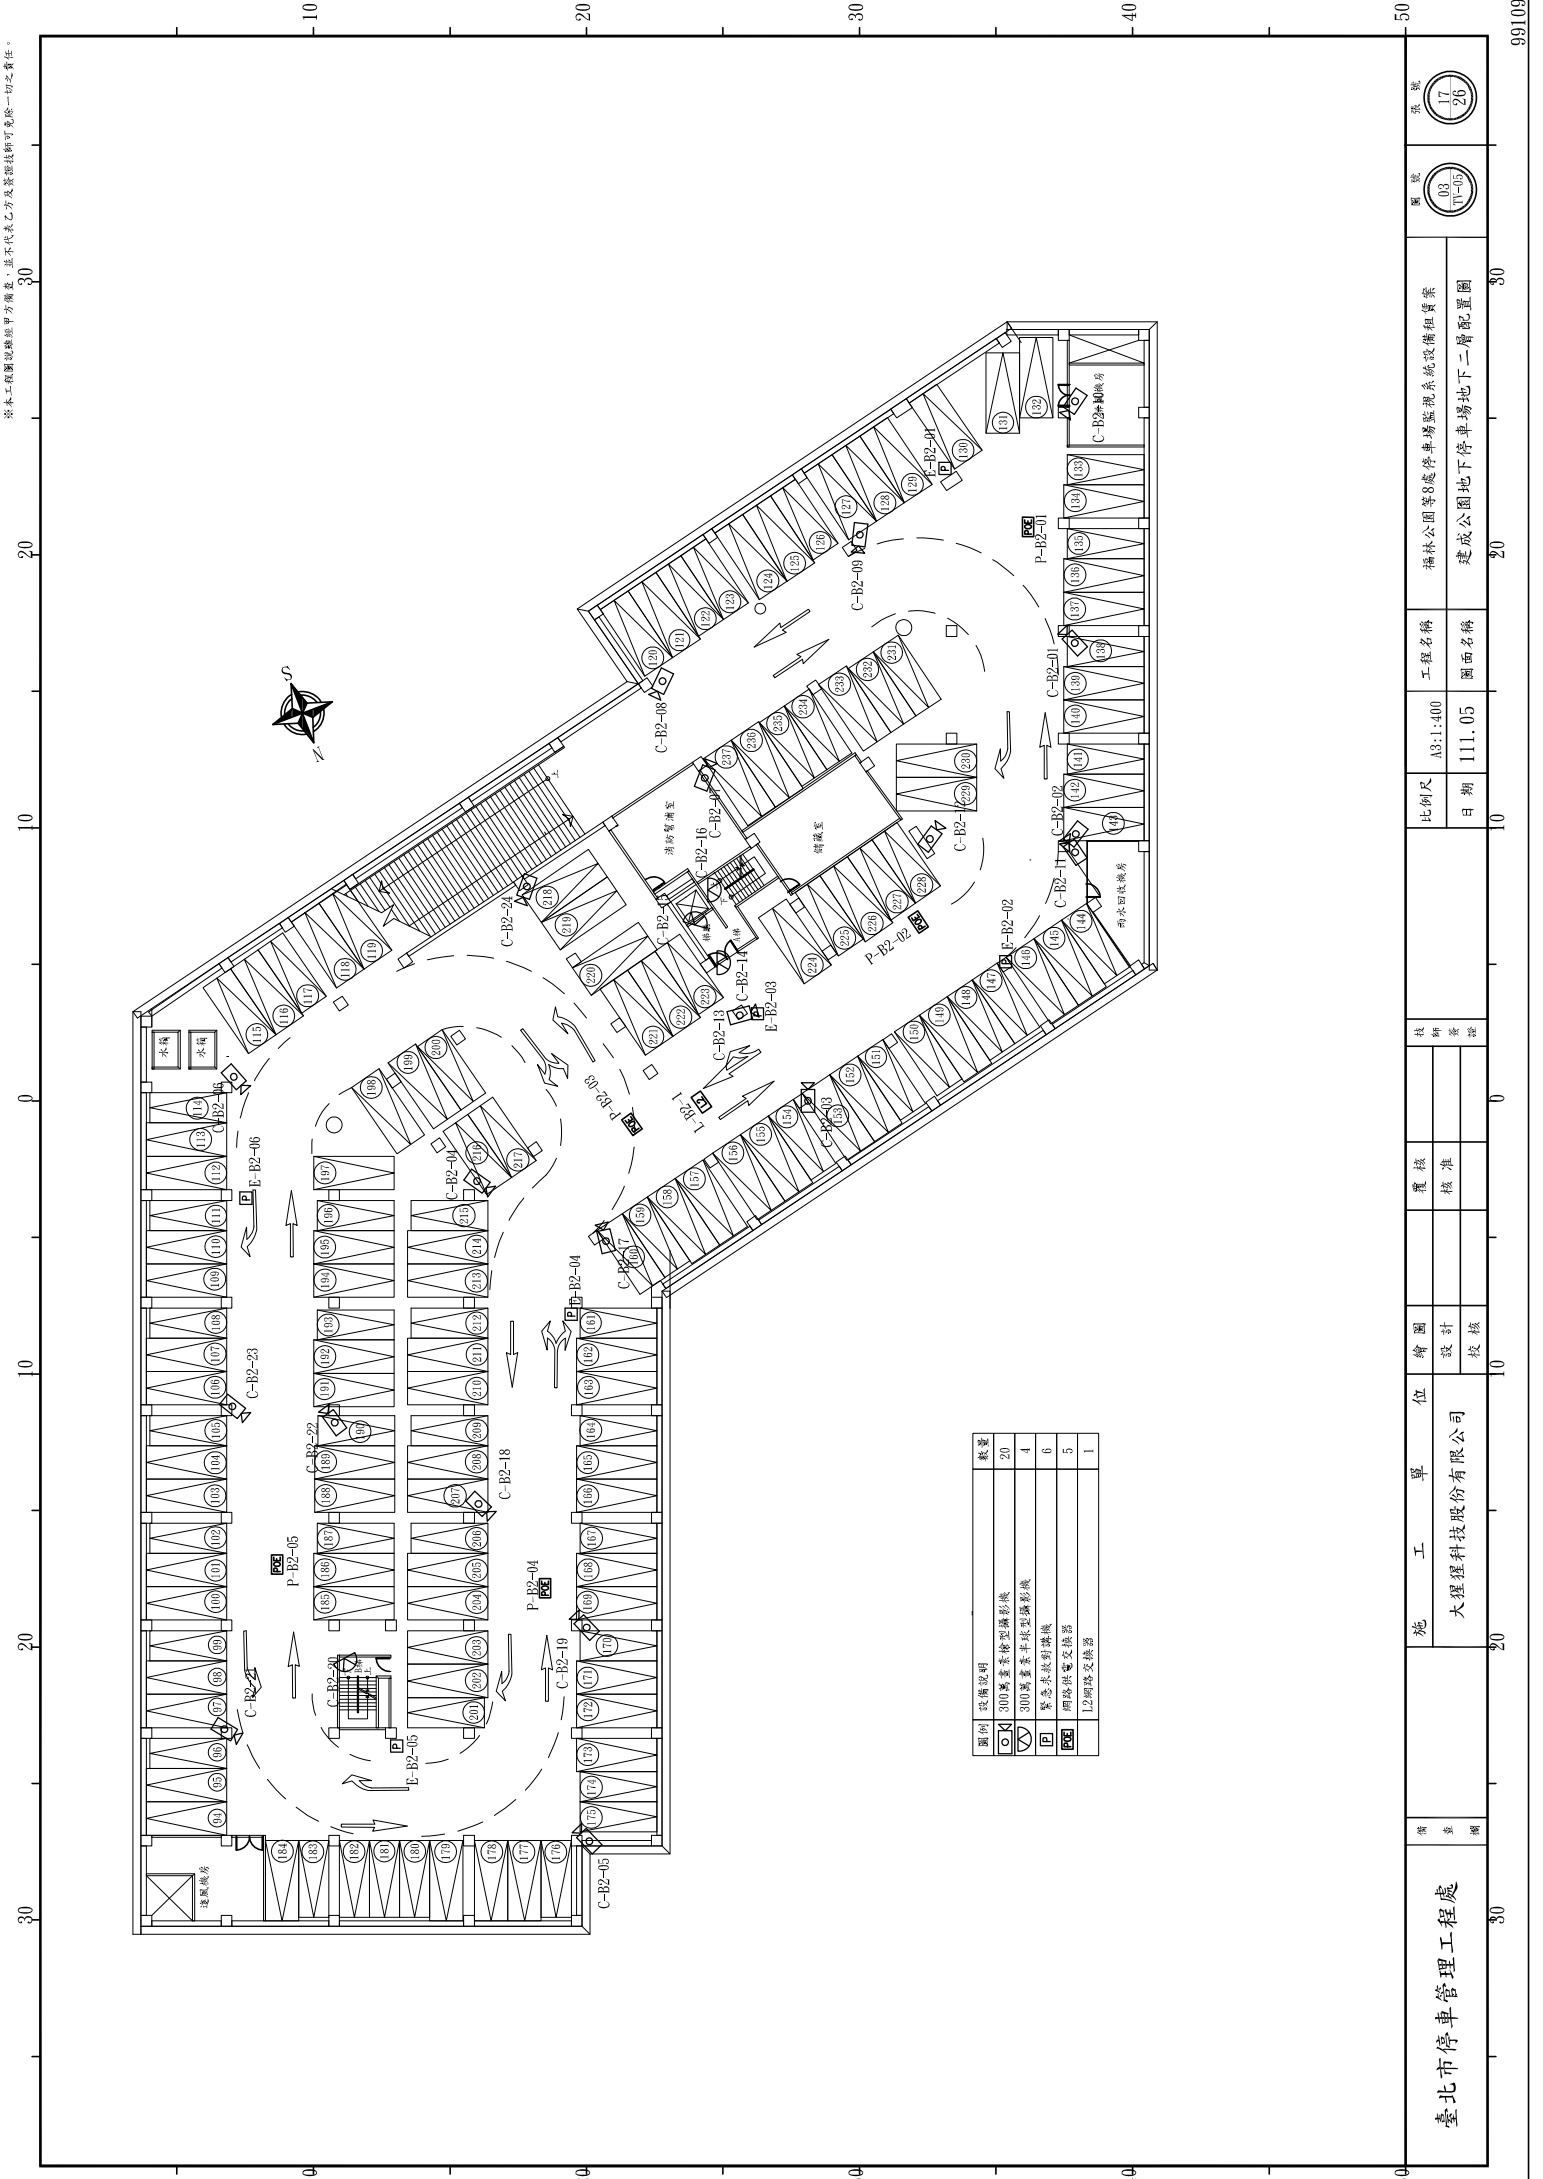

圖例	設備名稱	數量
○	300萬畫素球型攝影機	20
△	300萬畫素半球型攝影機	4
□	緊急疏散引導機	6
■	網路供電交換器	5
■	1:2網路交換器	1

本圖圖說應與地庫圖說一致，並不代表乙方及簽證技術人員之一切之責任。

圖號	03	17	17
	111-05	26	26
工程名稱	福林公園等8處停車場監視系統設備租賃案	30	
	建成公園地下停車場地下二層配置圖	20	
比例尺	A3:1:400	10	
	日期	111.05	10
核准	設計	0	
	校核	10	
繪圖	設計	10	
	校核	10	
施工單位	大猩猩科技股份有限公司	20	
		30	
備註		30	
臺北市停車管理工程處		30	