


竣工圖

23445

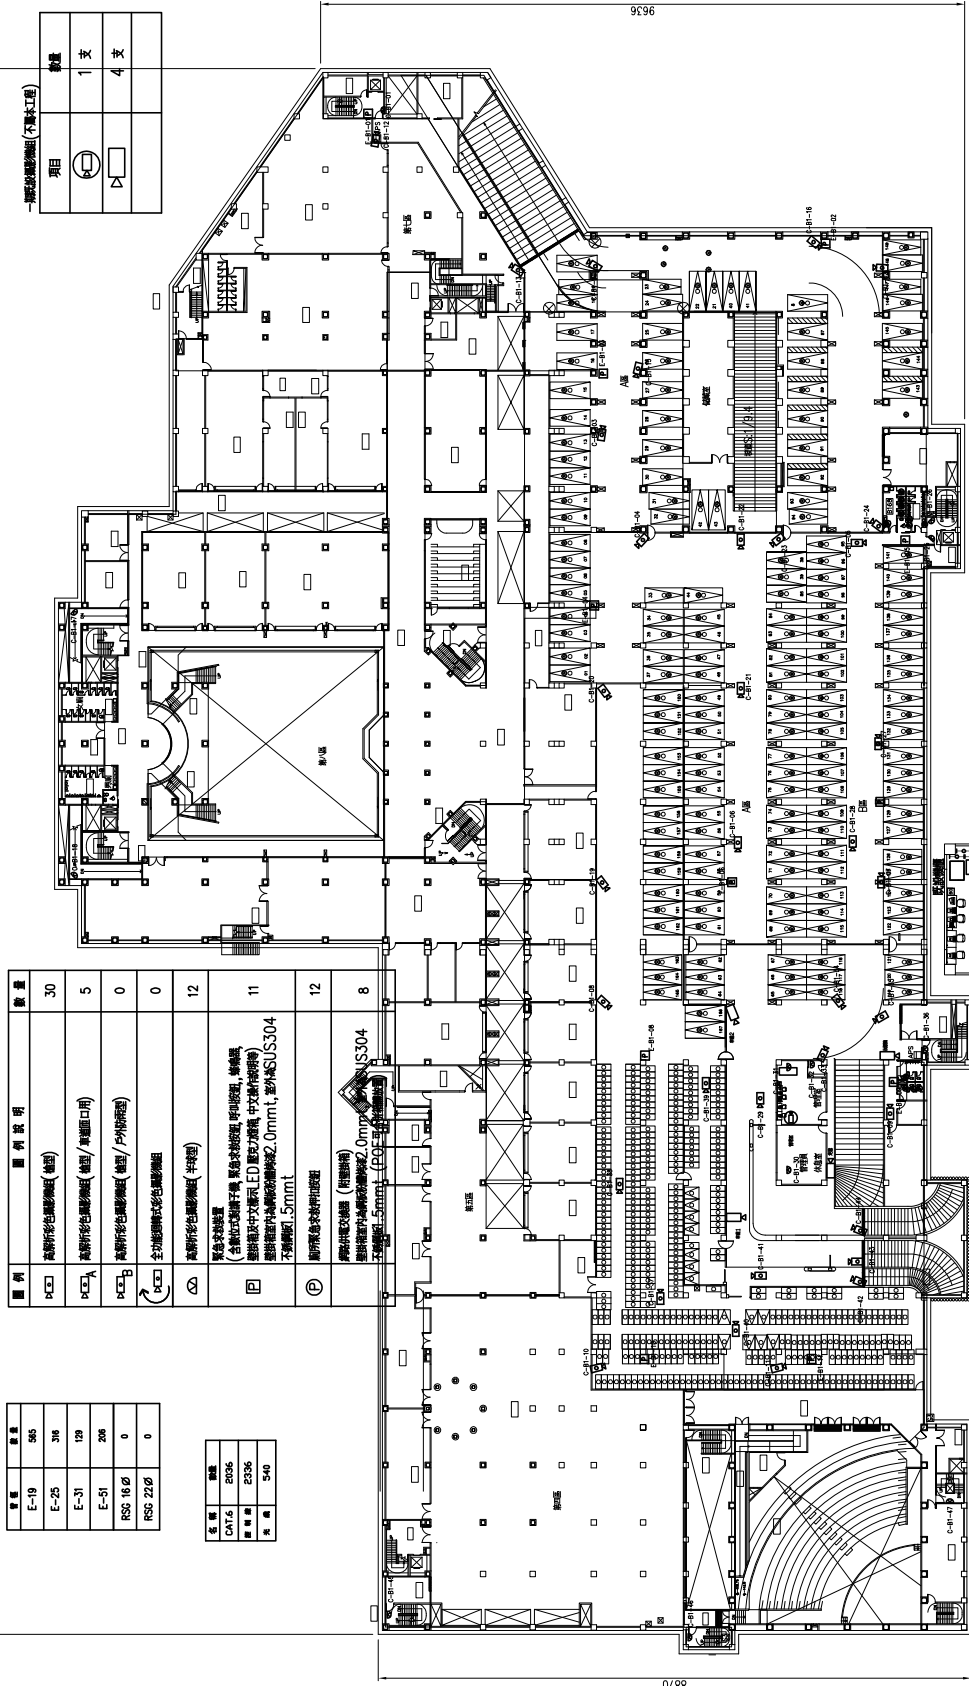

圖號	數量
E-19	96
E-25	38
E-31	139
E-51	208
RS 16.0	0
RS 22.0	0

名稱	規格
門窗	2006
門窗	2206
門窗	340

圖例	圖例說明	數量
K-C	高耐沖彩色膠漆(雙面)	30
K-A	高耐沖彩色膠漆(雙面/單邊開口用)	5
K-B	高耐沖彩色膠漆(雙面/內外兩面)	0
K-C	全功能膠漆彩色膠漆(雙面)	0
△	高耐沖彩色膠漆(雙面)	12
□	緊急避難裝置 (含緊急避難裝置、緊急避難裝置、呼叫裝置、蜂鳴器、警報及中文顯示 LED 顯示) 規格: 中文顯示(警報) 警報器顯示距離約 2.0mm, 顯示 SUS304 不銹鋼 1.5mm	11
⊕	廁所緊急避難裝置	12
⊕	樓梯緊急避難裝置 (樓梯間)	8

項目	數量
⊕	1 支
⊕	4 支

圖例說明:
 1. 圖例說明: 圖中所有緊急避難裝置均採用 SUS304 不銹鋼材質。
 2. 圖例說明: 圖中所有緊急避難裝置均採用 SUS304 不銹鋼材質。
 3. 圖例說明: 圖中所有緊急避難裝置均採用 SUS304 不銹鋼材質。

圖下一層平面圖

圖例說明: No Scale

承辦簽證	竣工圖簽證
專任工程人員	監理管理單位
監理工程師	監理工程師
監理工程師	監理工程師



圖名	圖號	比例尺	工程名稱
臺北市停車管理工程處	A1 1:400	A3 1:800	路外停車場監視系統設備改善工程
設計	校核	日期	圖例說明
		104.12.04	圖例說明

設計	校核
校核	校核

圖例說明: No Scale

圖例說明: No Scale

設計	校核
校核	校核

臺北市停車管理工程處

高工工程顧問股份有限公司
 G&E Engineering Consultants Co., Ltd.
 TEL: 02-2781-6666 FAX: 02-2781-9785
 http://www.geng.com.tw


竣工圖

23-435

圖例	圖例說明	數量
□	高規格彩色鋁板(鐵面)	42
□	高規格彩色鋁板(鐵面/單面開口用)	3
□	高規格彩色鋁板(鐵面/戶外採用)	0
□	全功能型彩色鋁板	0
△	高規格彩色鋁板(半邊型) (各款加工型號: 單面全透型、雙面全透型、單面半透型、雙面半透型、ED、單面加厚型、中文、雙面加厚型、雙面加厚型、雙面加厚型、2.0mm、雙面、雙面、雙面、5mm)	18
○	圓形高規格彩色鋁板	13
○	圓形高規格彩色鋁板(雙面全透) 雙面全透型、雙面全透型、2.0mm、雙面、雙面、雙面、5mm)	10

圖號	數量
E-19	907
E-25	911
E-31	243
E-51	279
RSC 16 0	0
RSC 22 0	0

名稱	數量
CAT.6	3442
單面型	3924
雙面型	1251

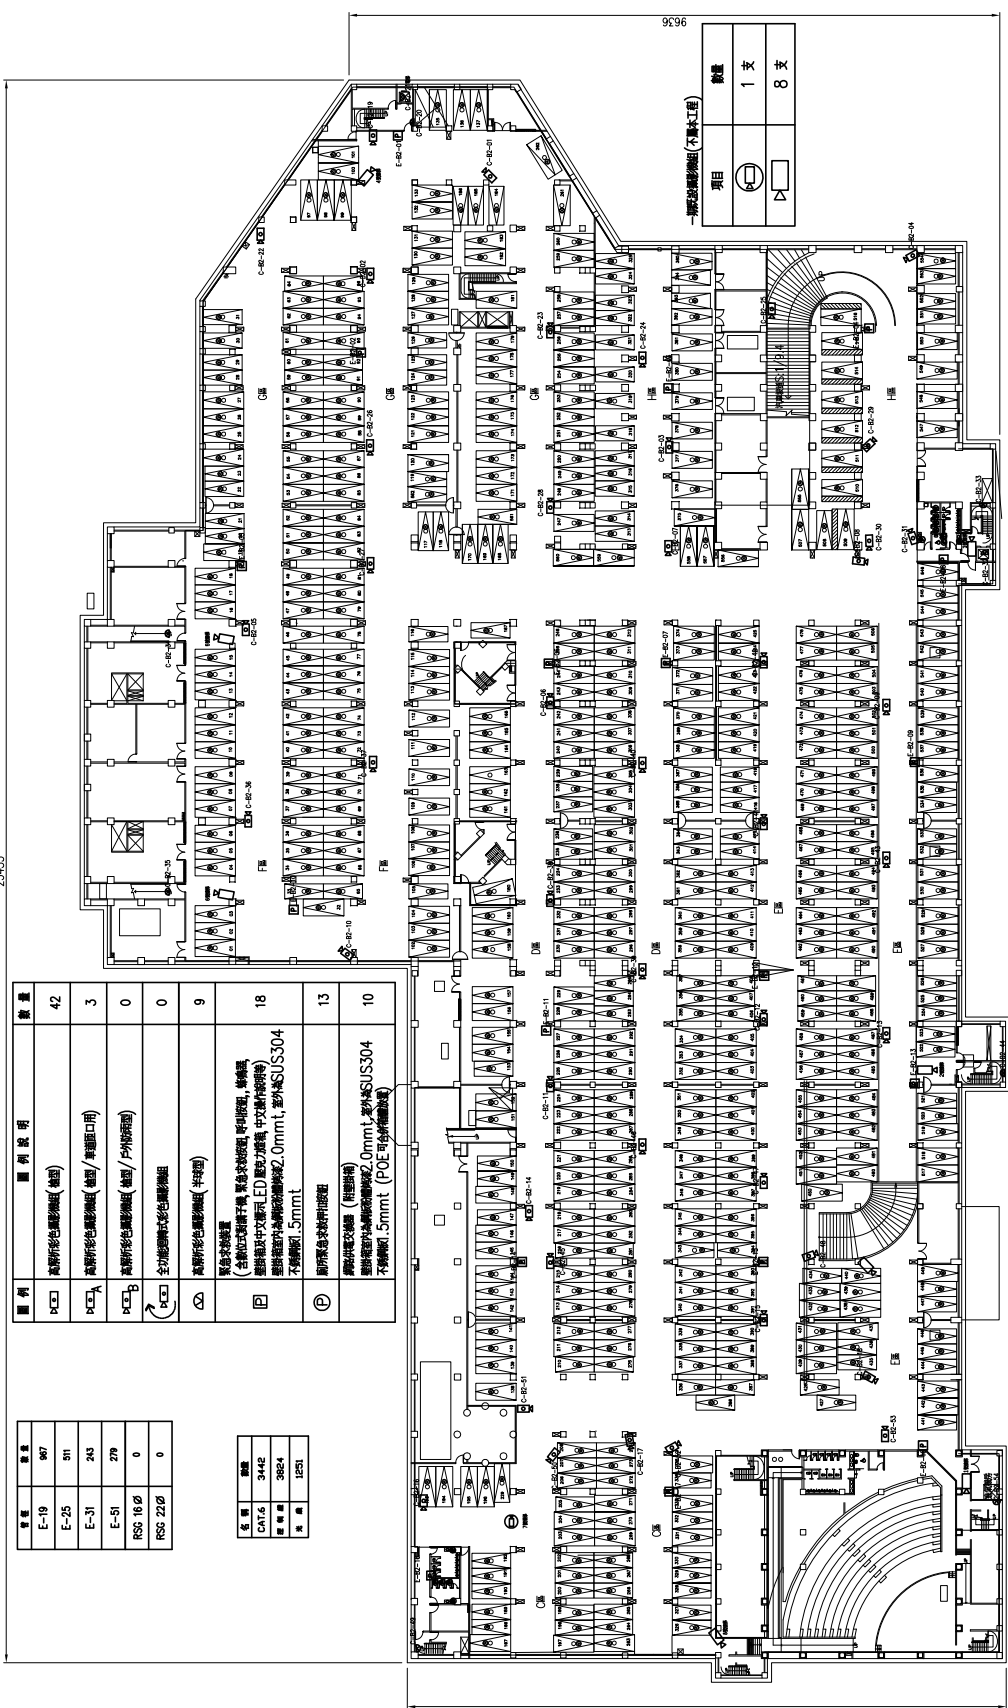

項目	數量
一階彩色鋁板(不鏽鋼工程)	1 支
	8 支

地下二層平面圖

竣工圖簽證	
承辦簽證	
專任人員	
監督管理單位	
監造工程師	
監造工程師印章	

圖章 監造工程師 監造工程師印章	圖章 監造工程師印章	項目 路外停車場監視系統設備改善工程 蘭潭國中停車場 地下二層配電平面圖	比例尺 A1 1:400 A3 1:800	工程名稱	審核 核准	設計 核准	繪圖 核准	設計 核准	繪圖 核准	繪圖 核准
			日期 104.12.04	審核日期	設計日期	繪圖日期	繪圖日期	繪圖日期	繪圖日期	

臺北市停車管理工程處

設計單位
萬祺工程顧問股份有限公司
601, Wenchi Engineering Consultants Co., Ltd.
TEL: 02-2781-6566 FAX: 02-2781-9785
http://www.wenchi.com.tw