

中華民國臺北市政府捷運工程局
DEPARTMENT OF RAPID TRANSIT SYSTEMS
TAIPEI CITY GOVERNMENT
REPUBLIC OF CHINA

細部設計廠商 **DETAIL DESIGN CONTRACTOR**

繪圖 Draw	CAD	日期 Date	複核 Rechecked	日期 Date
設計 Designed	周敦平	109 12月	建築師 Architect	李劍
初核 Checked	李劍	109 12月	計畫經理 Project Manager	許安明

臺北都會區捷運系統
TAIPEI METROPOLITAN AREA
RAPID TRANSIT SYSTEMS



環狀線南環段
SOUTH SECTION OF CIRCULAR LINE

地下共構工程
基地配置圖

UG UNITED CONSTRUCTION WORK
SURFACE LAYOUT

 Drg. No	F671B/01S/AR 950
--	------------------

06030

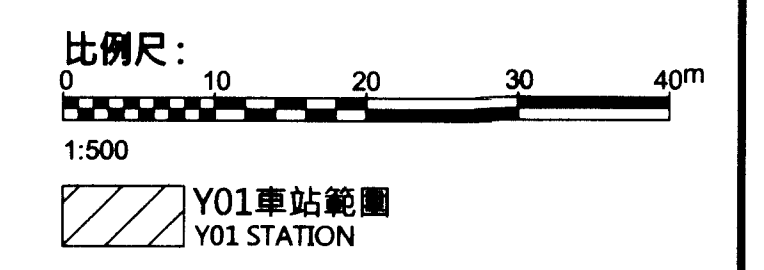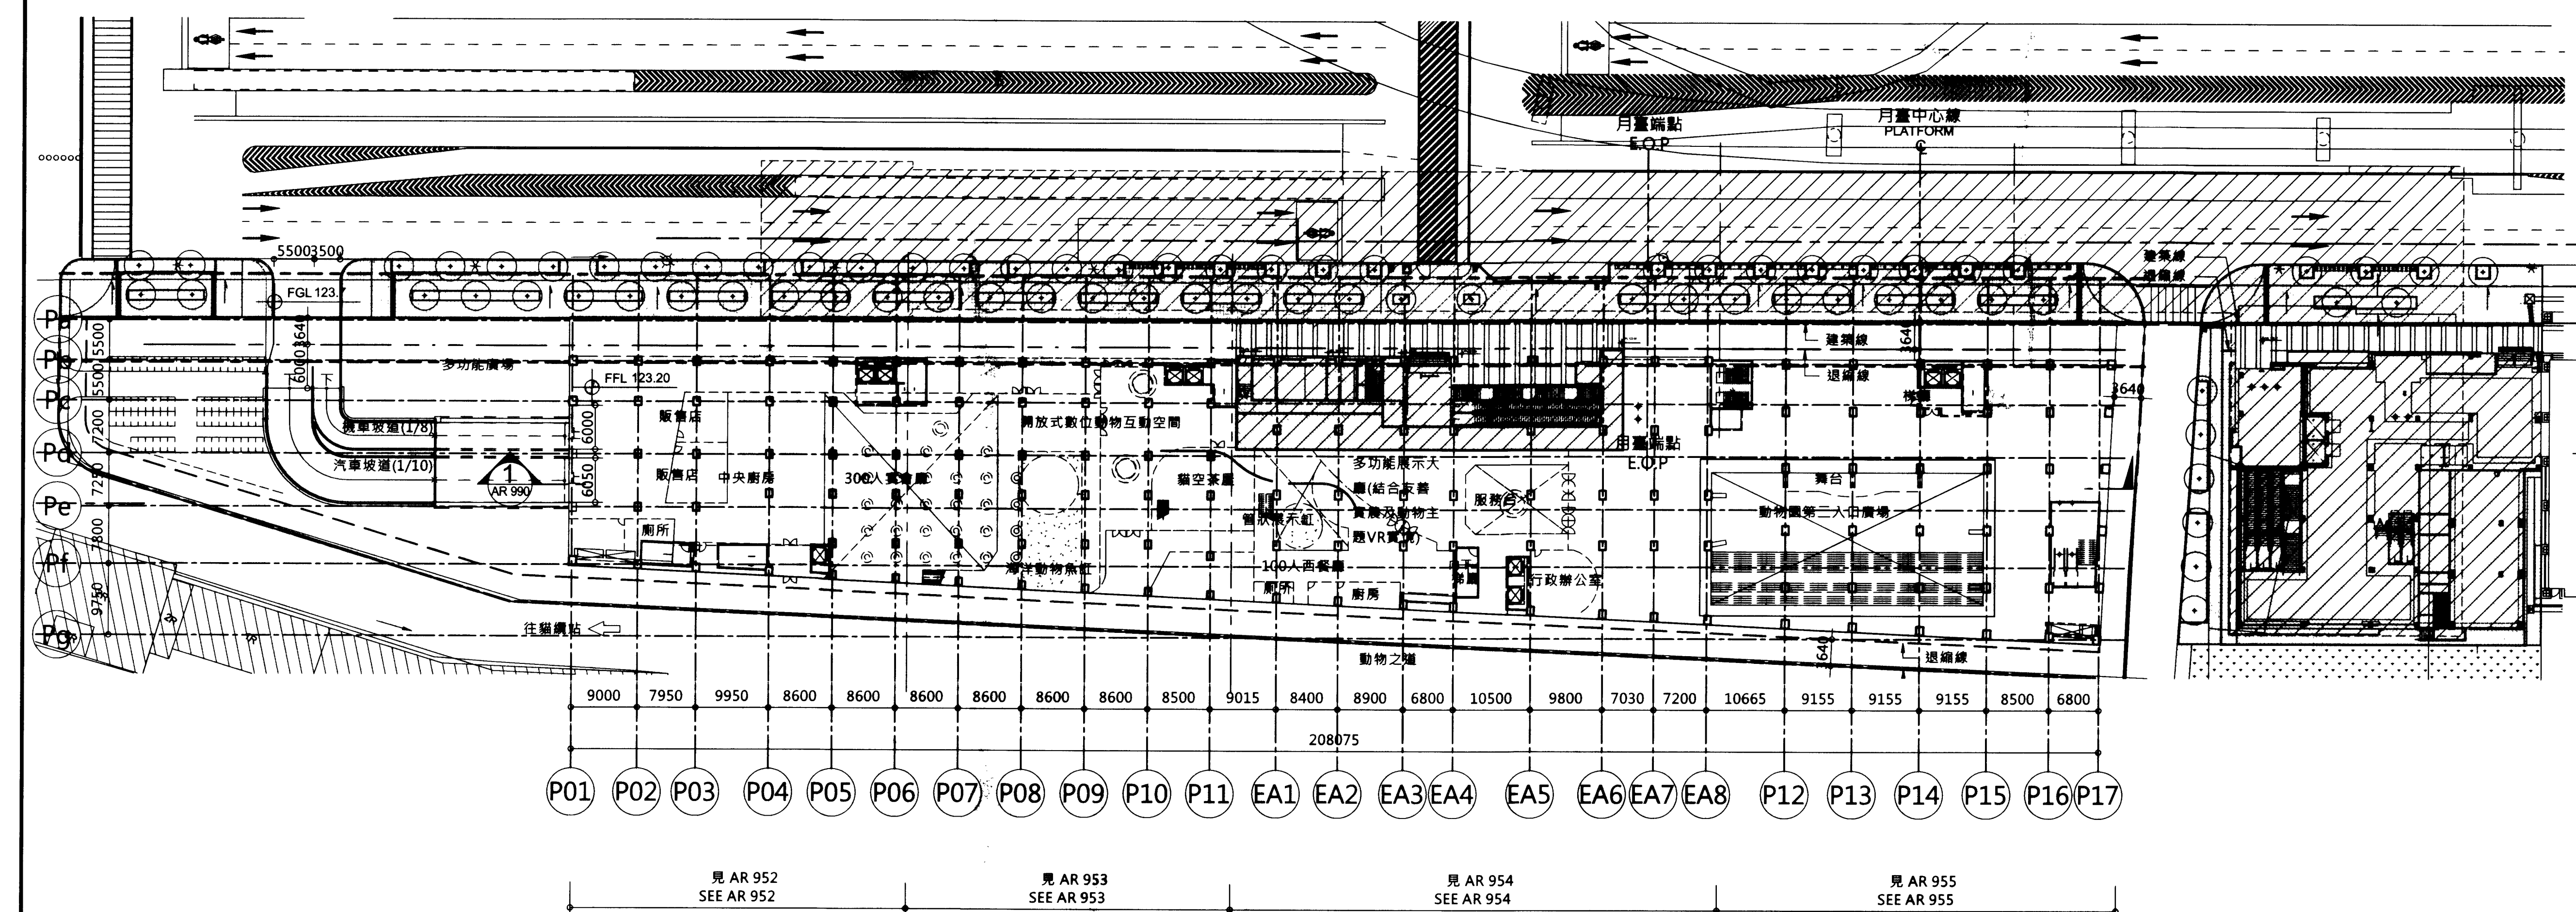

次序 No.	日期 Date	內容 Description	DOC	DORTS
		修改 Revisions		核准 Approved
參考圖號 Ref. No.	電圖圖號 71BA1S9510 CAD No.			
比例 Scale	1:500	單位 Unit	mm	

中華民國臺北市政府捷運工程局
DEPARTMENT OF RAPID TRANSIT SYSTEMS
TAIPEI CITY GOVERNMENT
REPUBLIC OF CHINA

臺北市政府捷運工程局
109 年 10 月 9 日
工程圖核備章

細部設計廠商
DETAIL DESIGN CONTRACTOR

CECI 台灣世職工程顧問股份有限公司
CECI Engineering Consultants, Inc., Taiwan

繪圖 Drawn	CAD	日期 Date	複核 Rechecked	日期 Date
設計 Designed	109.10.01	建築師 Architect	109.12.02	109.12.02
初核 Checked	109.10.01	計畫經理 Project Manager	109.12.02	109.12.02



臺北都會區捷運系統
TAIPEI METROPOLITAN AREA
RAPID TRANSIT SYSTEMS

環狀線南環段
SOUTH SECTION OF CIRCULAR LINE

地下共構工程
地面層平面索引圖

UG UNITED CONSTRUCTION WORK
KEY PLAN AT GROUND LEVEL

圖號
Drg. No. F671B/01S/AR 951

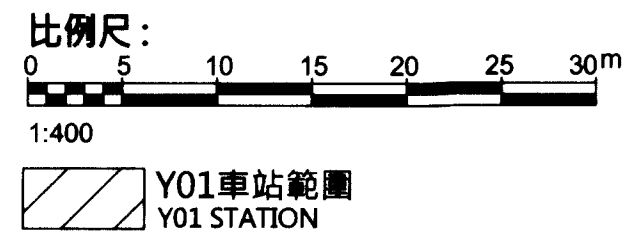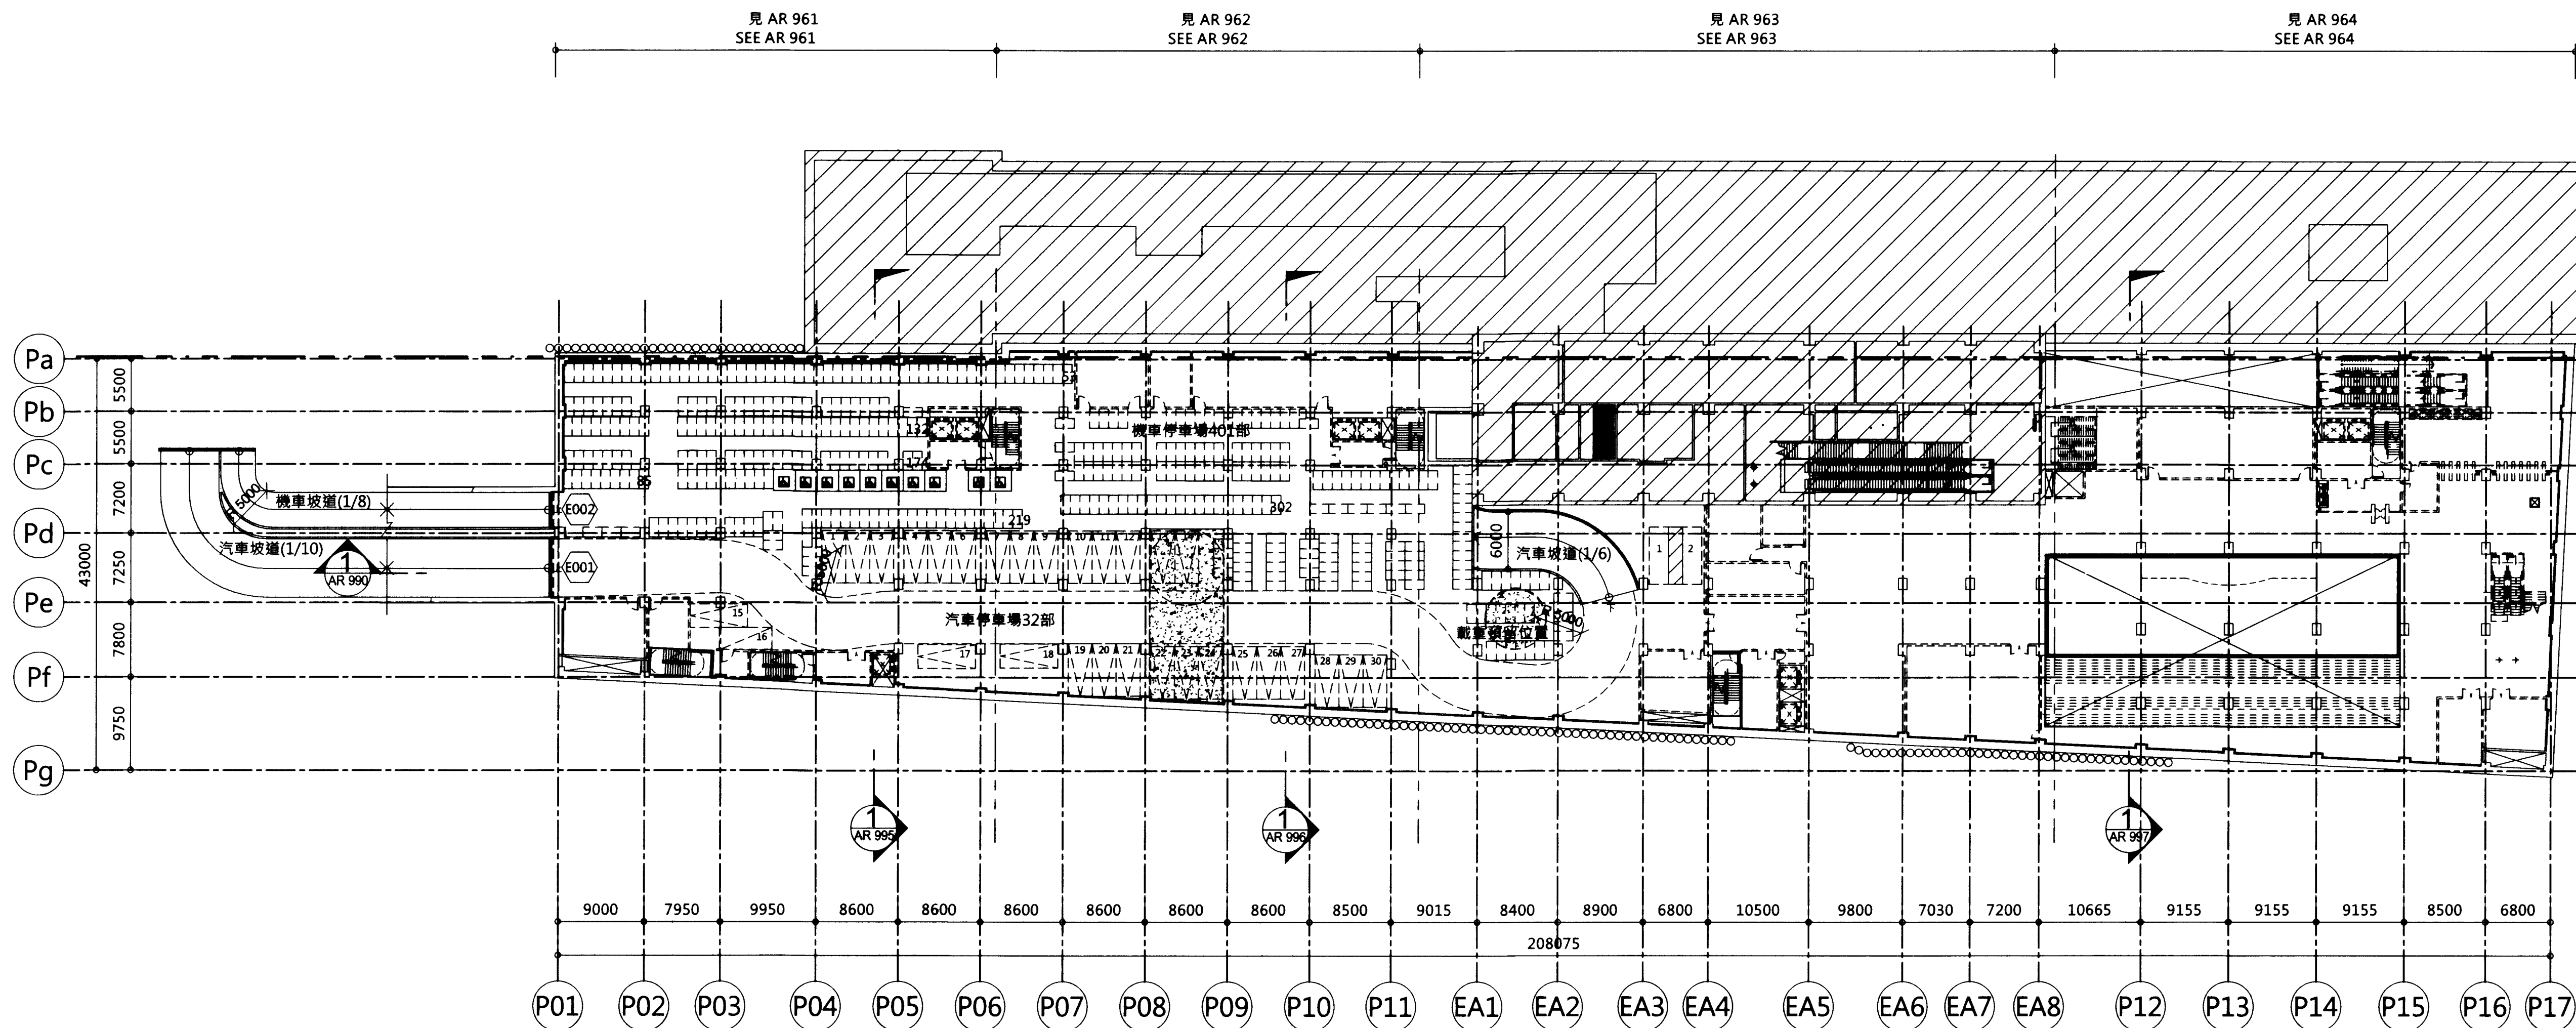

次序 No.	日期 Date	內容 Description	DDC	DORTS
修改 Revisions			核准 Approved	

參考圖號
Ref. No.

電腦圖號
CAD No. 71BA1S9600

比例
Scale 1:400

單位
Unit mm

中華民國臺北市政府捷運工程局
DEPARTMENT OF RAPID TRANSIT SYSTEMS
TAIPEI CITY GOVERNMENT
REPUBLIC OF CHINA

臺北市政府捷運工程局

109年04月09日

工程圖核備章

細部設計廠商
DETAIL DESIGN CONTRACTOR

CECI 台灣世緯工程顧問股份有限公司
CECI Engineering Consultants, Inc., Taiwan

繪圖 Drawn	CAD	日期 Date	複核 Rechecked	日期 Date
設計 Designed	109.04.09	109.04.09	109.04.09	109.04.09
初核 Checked	109.04.09	109.04.09	109.04.09	109.04.09

臺北都會區捷運系統
TAIPEI METROPOLITAN AREA
RAPID TRANSIT SYSTEMS

環狀線南環段
SOUTH SECTION OF CIRCULAR LINE


地下共構工程
停車場B1層平面索引圖

UG UNITED CONSTRUCTION WORK
KEY PLAN AT PARKING LOT B1 LEVEL



圖號
Drg. No. F671B/01S/AR 960

比例尺:
0 5 10 15 20 25 30m
1:400

Y01車站範圍
Y01 STATION

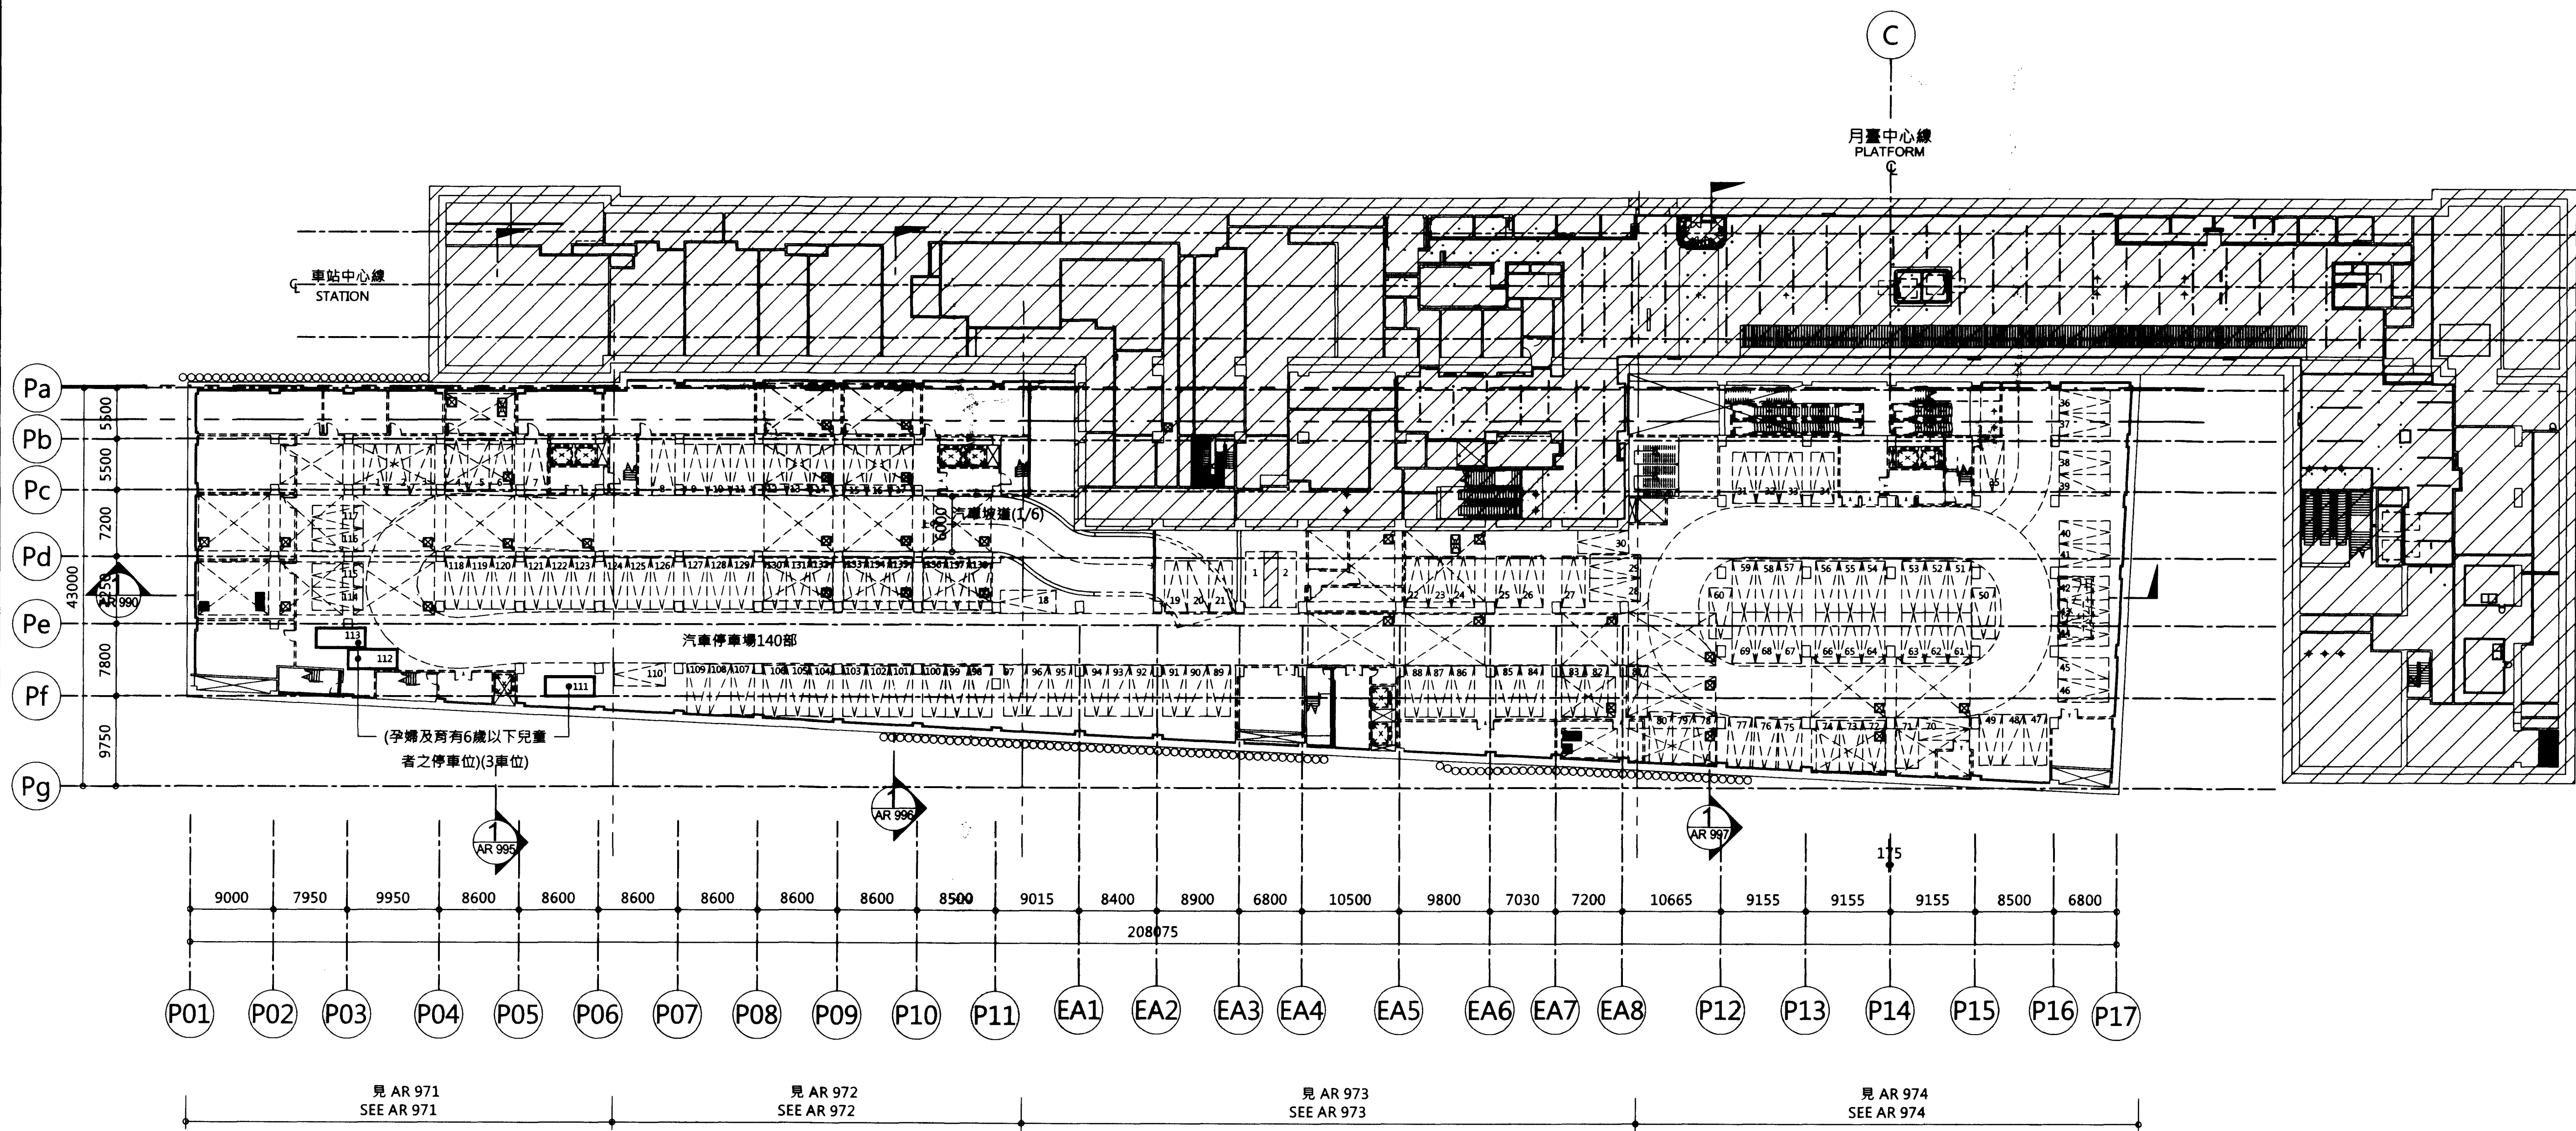

次序 No.	日期 Date	內 容 Description		DDC	DORTS
修 改 Revisions				核 准 Approved	
參考圖號 Ref. No.			電圖圖號 71BA1S9700 CAD No.		
比例 Scale	1 : 400		單位 Unit	mm	
 中華民國臺北市政府捷運工程局 DEPARTMENT OF RAPID TRANSIT SYSTEMS TAIPEI CITY GOVERNMENT REPUBLIC OF CHINA					
臺北市政府捷運工程局 109年12月9日 工程圖核備章					
繪圖設計廠商			DETAIL DESIGN CONTRACTOR		
CECI  台灣世緯工程顧問股份有限公司 CECI Engineering Consultants, Inc., Taiwan					
繪 圖 Drawn	CAD		日期 Date	檢 核 Rechecked	日期 Date
設 計 Designed	109.12.09		109.12.09	109.12.09	109.12.09
初 核 Checked	109.12.09		109.12.09	109.12.09	109.12.09
臺北都會區捷運系統 TAIPEI METROPOLITAN AREA RAPID TRANSIT SYSTEMS					
環狀線南環段 SOUTH SECTION OF CIRCULAR LINE					
地下共構工程 停車場B2層平面索引圖					
UG UNITED CONSTRUCTION WORK KEY PLAN AT PARKING LOT B2 LEVEL					
圖 號 Drg. No	F671B/01S/AR 970				

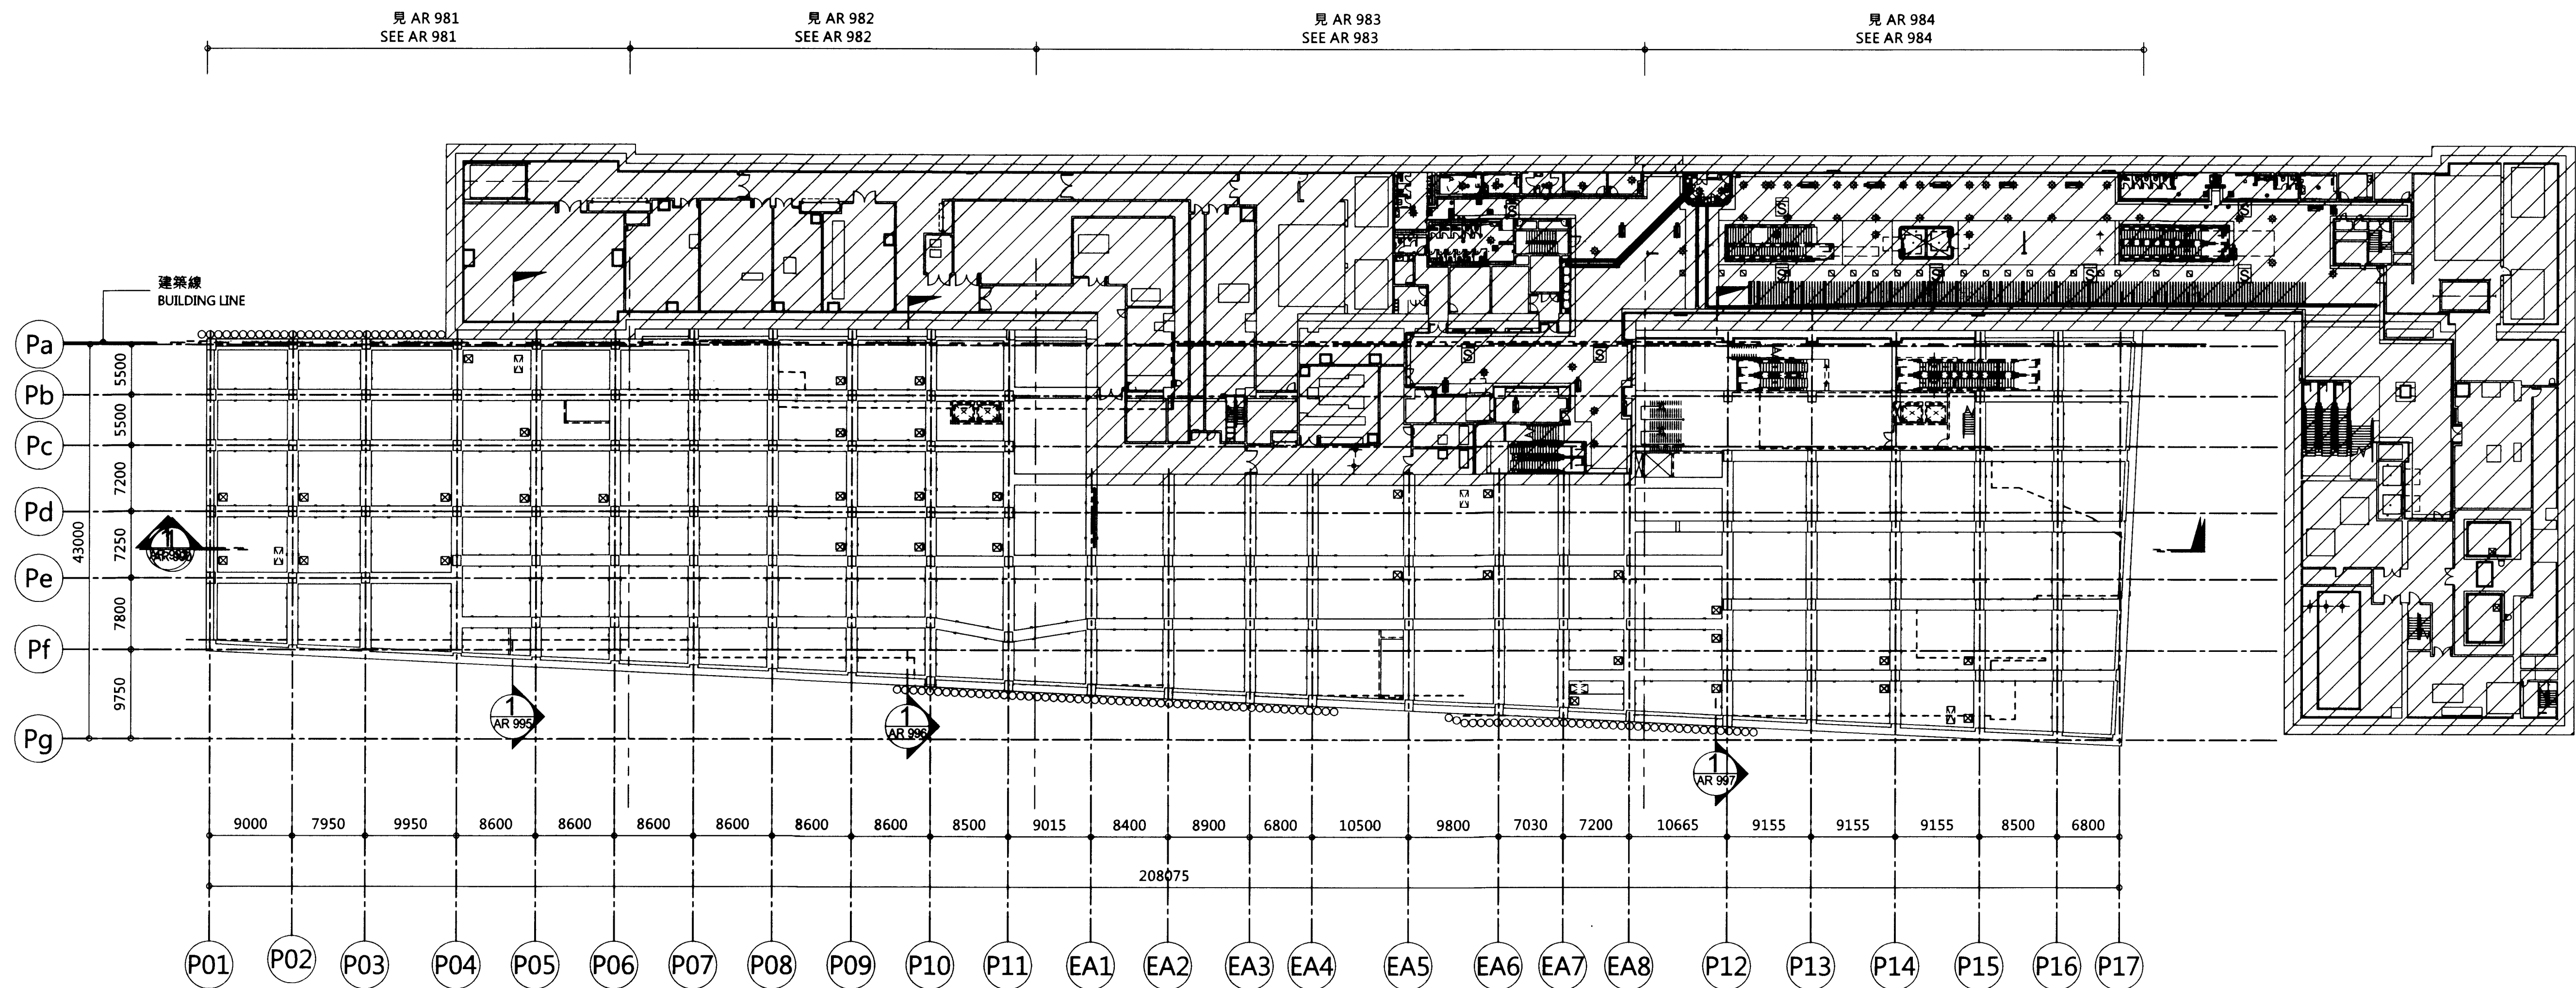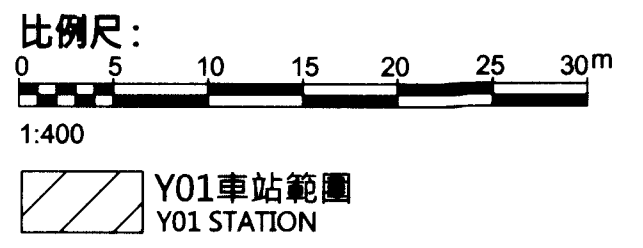

次序 No.	日期 Date	內容 Description	DDC	DORTS
		修改 Revisions		核准 Approved

參考圖號
Ref. No.

電腦圖號 71BA1S9800
CAD No.

比例
Scale

1 : 400

單位
Unit

mm

中華民國臺北市政府捷運工程局
DEPARTMENT OF RAPID TRANSIT SYSTEMS
TAIPEI CITY GOVERNMENT
REPUBLIC OF CHINA

臺北市政府捷運工程局

109年09月9日

工程圖核備章

細部設計廠商
DETAIL DESIGN CONTRACTOR

CECI 台灣世聯工程顧問股份有限公司
CECI Engineering Consultants, Inc., Taiwan

繪圖 Drawn	CAD	日期 Date	複核 Rechecked	日期 Date
設計 Designed	109/09/09	建築師 Architect	109/09/09	109/09/09
初核 Checked	109/09/09	計畫經理 Project Manager	109/09/09	109/09/09

臺北都會區捷運系統

TAIPEI METROPOLITAN AREA
RAPID TRANSIT SYSTEMS

環狀線南環段
SOUTH SECTION OF CIRCULAR LINE

地下共構工程
筏基層平面索引圖

UG UNITED CONSTRUCTION WORK
KEY PLAN AT FOUNDATION LEVEL

圖號
Drg. No.

F671B/01S/AR 980



	號	F671B/01S/AR 990		
Drg. No				



次序 No.	日期 Date	內 容 Description	DDC	DORTS
修 改 Revisions			核准 Approved	

參考圖號
Ref. No.

電腦圖號 71BA1S9910
CAD No.

比例
Scale

1 : 100

單位
Unit

mm

 中華民國臺北市政府捷運工程局
DEPARTMENT OF RAPID TRANSIT SYSTEMS
TAIPEI CITY GOVERNMENT
REPUBLIC OF CHINA

臺北市政府捷運工程局

109年10月9日

工程圖核備章

細部設計廠商
DETAIL DESIGN CONTRACTOR

 台灣世聯工程顧問股份有限公司
CECI Engineering Consultants, Inc., Taiwan

繪 圖 Drawn	CAD	日期 Date	檢 核 Rechecked	日期 Date
設 計 Designed	109/12/01	建 築 師 Architect	109/12/01	109/12/01
初 核 Checked	109/12/01	計畫經理 Project Manager	109/12/01	109/12/01


臺北都會區捷運系統
TAIPEI METROPOLITAN AREA
RAPID TRANSIT SYSTEMS



環狀線南環段
SOUTH SECTION OF CIRCULAR LINE

地下共構工程
縱向剖面圖"L"
4之1頁
UG UNITED CONSTRUCTION WORK
LONGITUDIANL SECTION "L"
SHEET 1 OF 4

圖 號
Drg. No

F671B/01S/AR 991

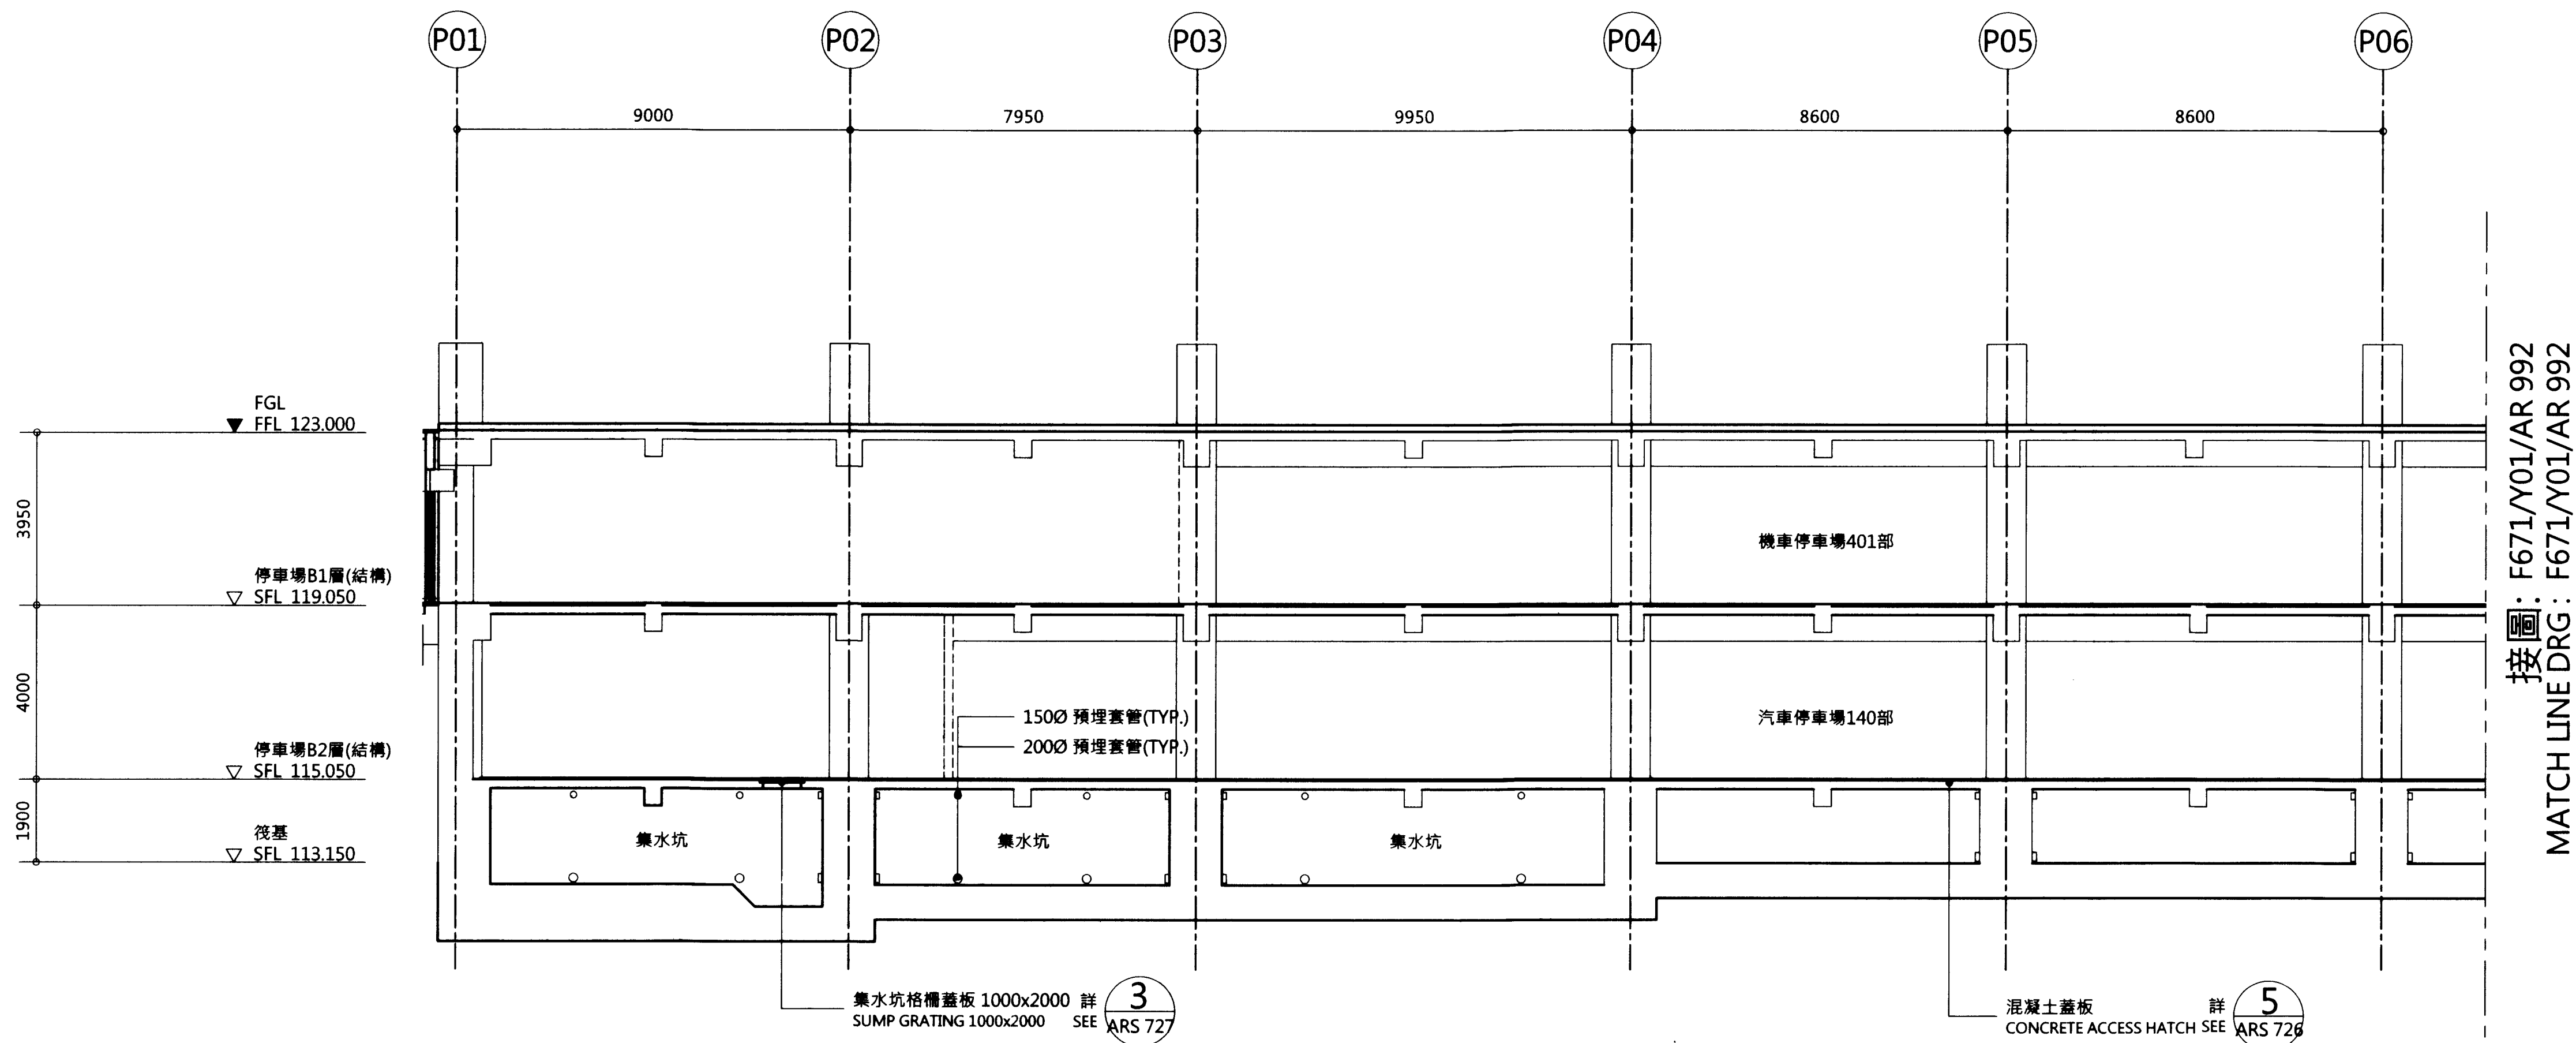

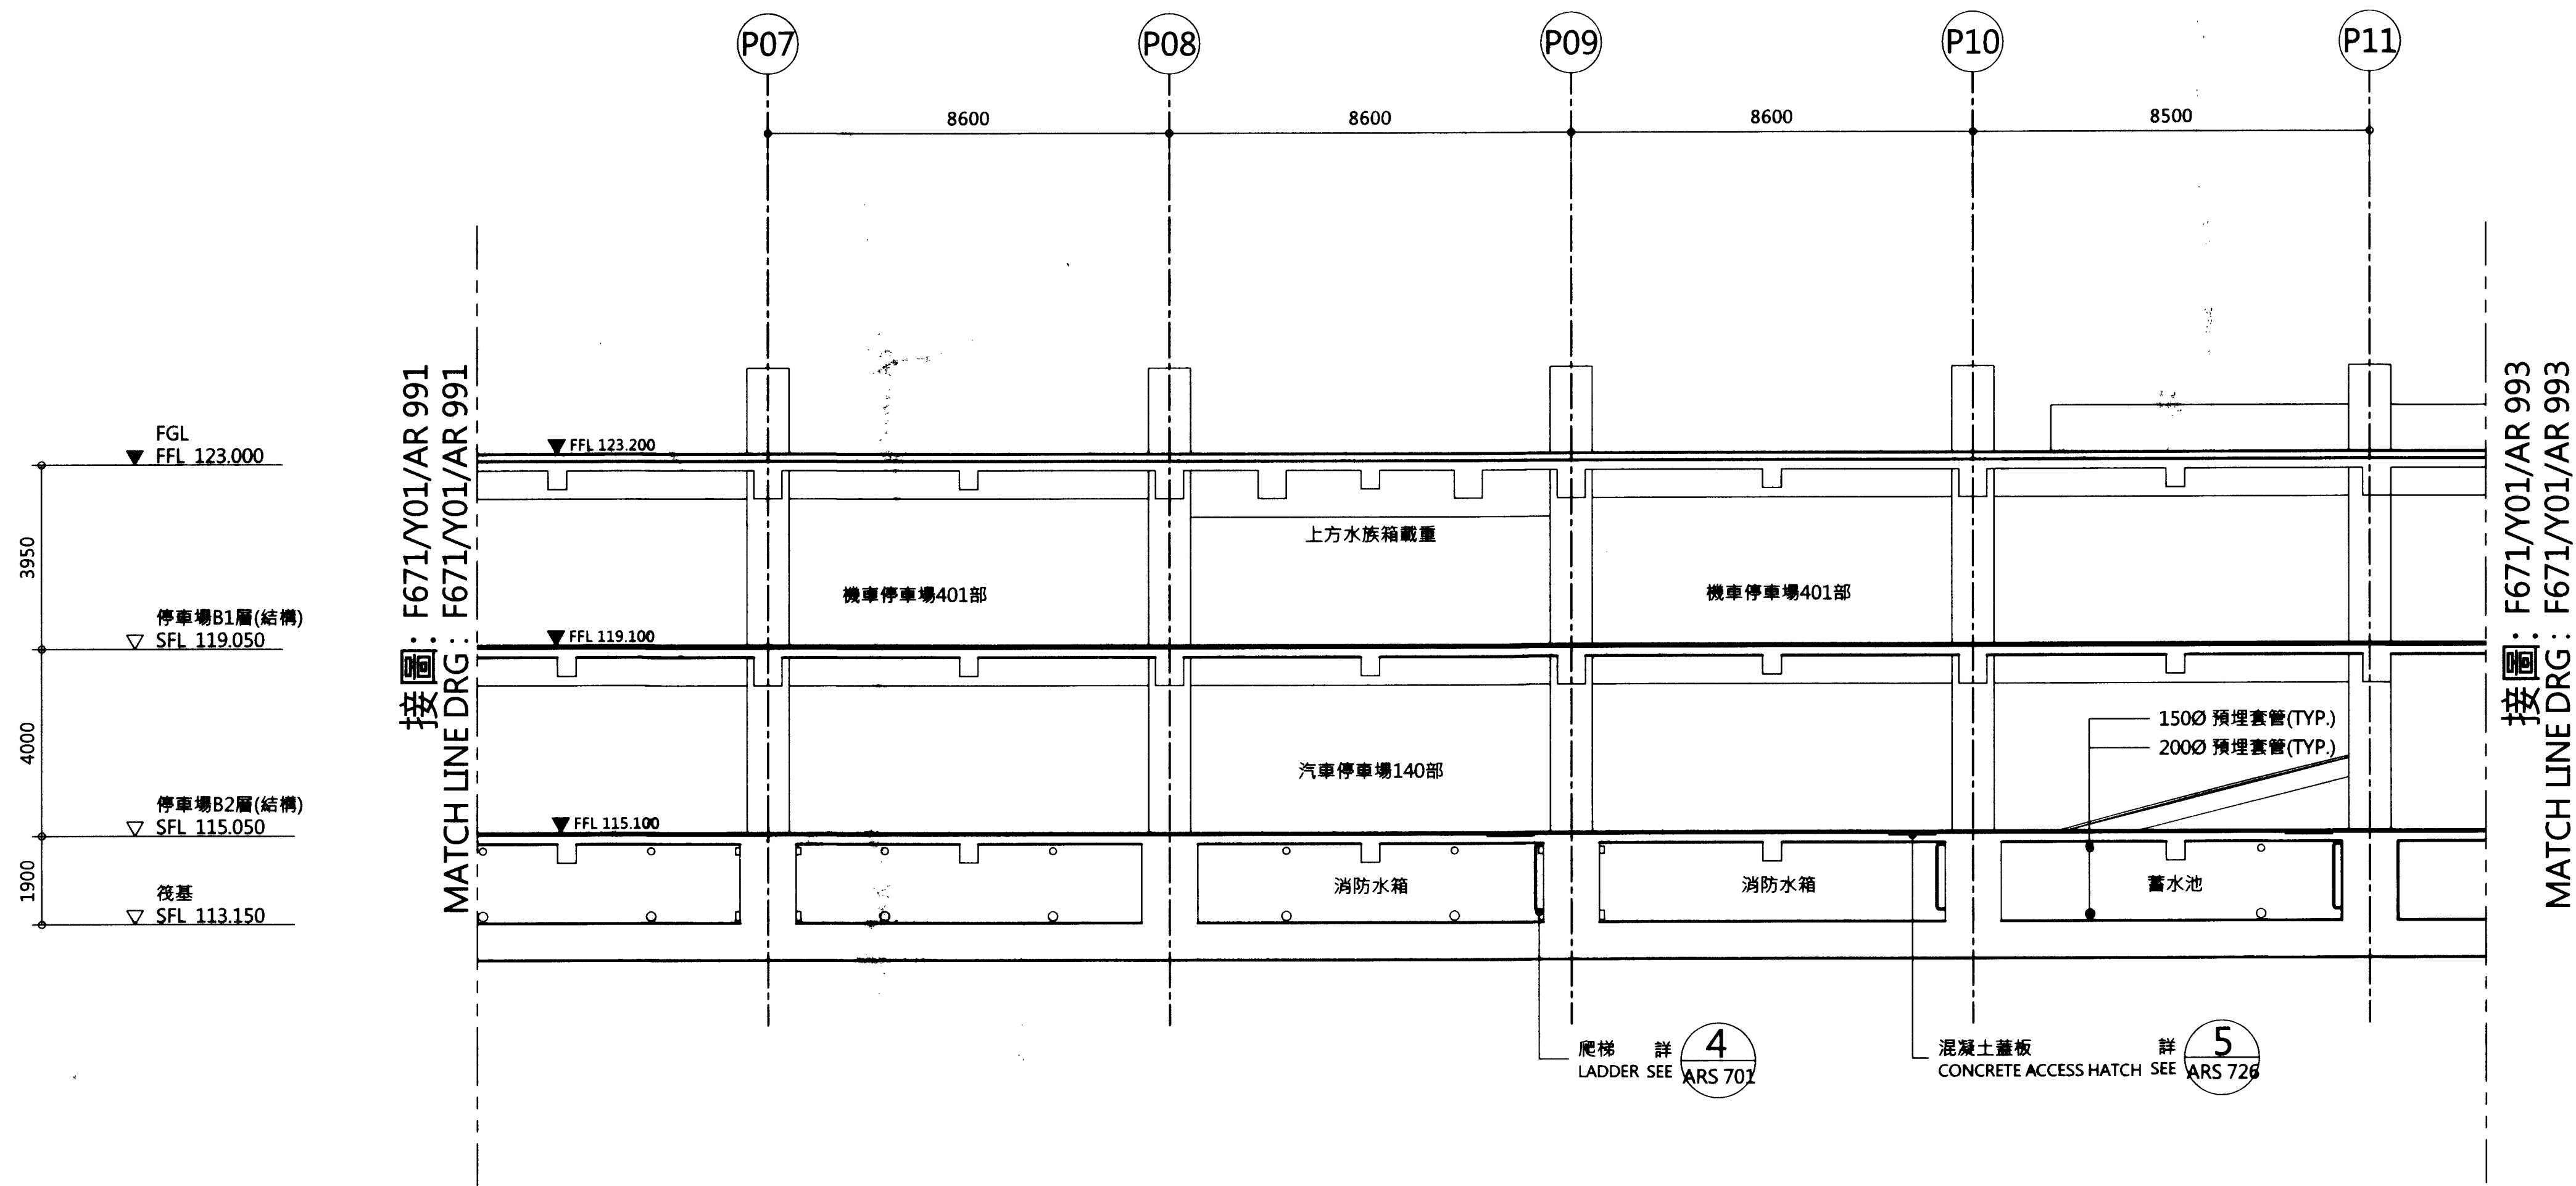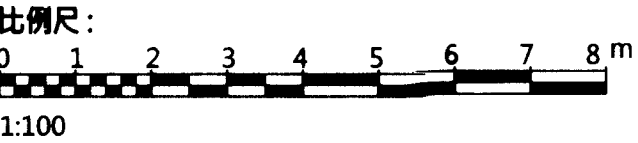

次序 No.	日期 Date	內容 Description	核准 Approved	DDC	DORTS
修改 Revisions					
參考圖號 Ref. No.		電圖圖號 71BA1S9920 CAD No.			

比例 Scale	1: 100	單位 Unit	mm
-------------	--------	------------	----

中華民國臺北市政府捷運工程局
DEPARTMENT OF RAPID TRANSIT SYSTEMS
TAIPEI CITY GOVERNMENT
REPUBLIC OF CHINA

臺北市政府捷運工程局

109年11月9日

工程圖核備章

細部設計廠商
DETAIL DESIGN CONTRACTOR

CECI 台灣世曦工程顧問股份有限公司
CECI Engineering Consultants, Inc., Taiwan

繪圖 Drawn	CAD	日期 Date	繪圖 Drawn	日期 Date
設計 Designed	109/12/09	109/12/09	109/12/09	109/12/09
初核 Checked	109/12/09	109/12/09	109/12/09	109/12/09


臺北都會區捷運系統
TAIPEI METROPOLITAN AREA
RAPID TRANSIT SYSTEMS

環狀線南環段
SOUTH SECTION OF CIRCULAR LINE

地下共構工程
縱向剖面圖"L"
4之2頁
UG UNITED CONSTRUCTION WORK
LONGITUDIANL SECTION "L"
SHEET 2 OF 4



圖號
Drg. No

F671B/01S/AR 992

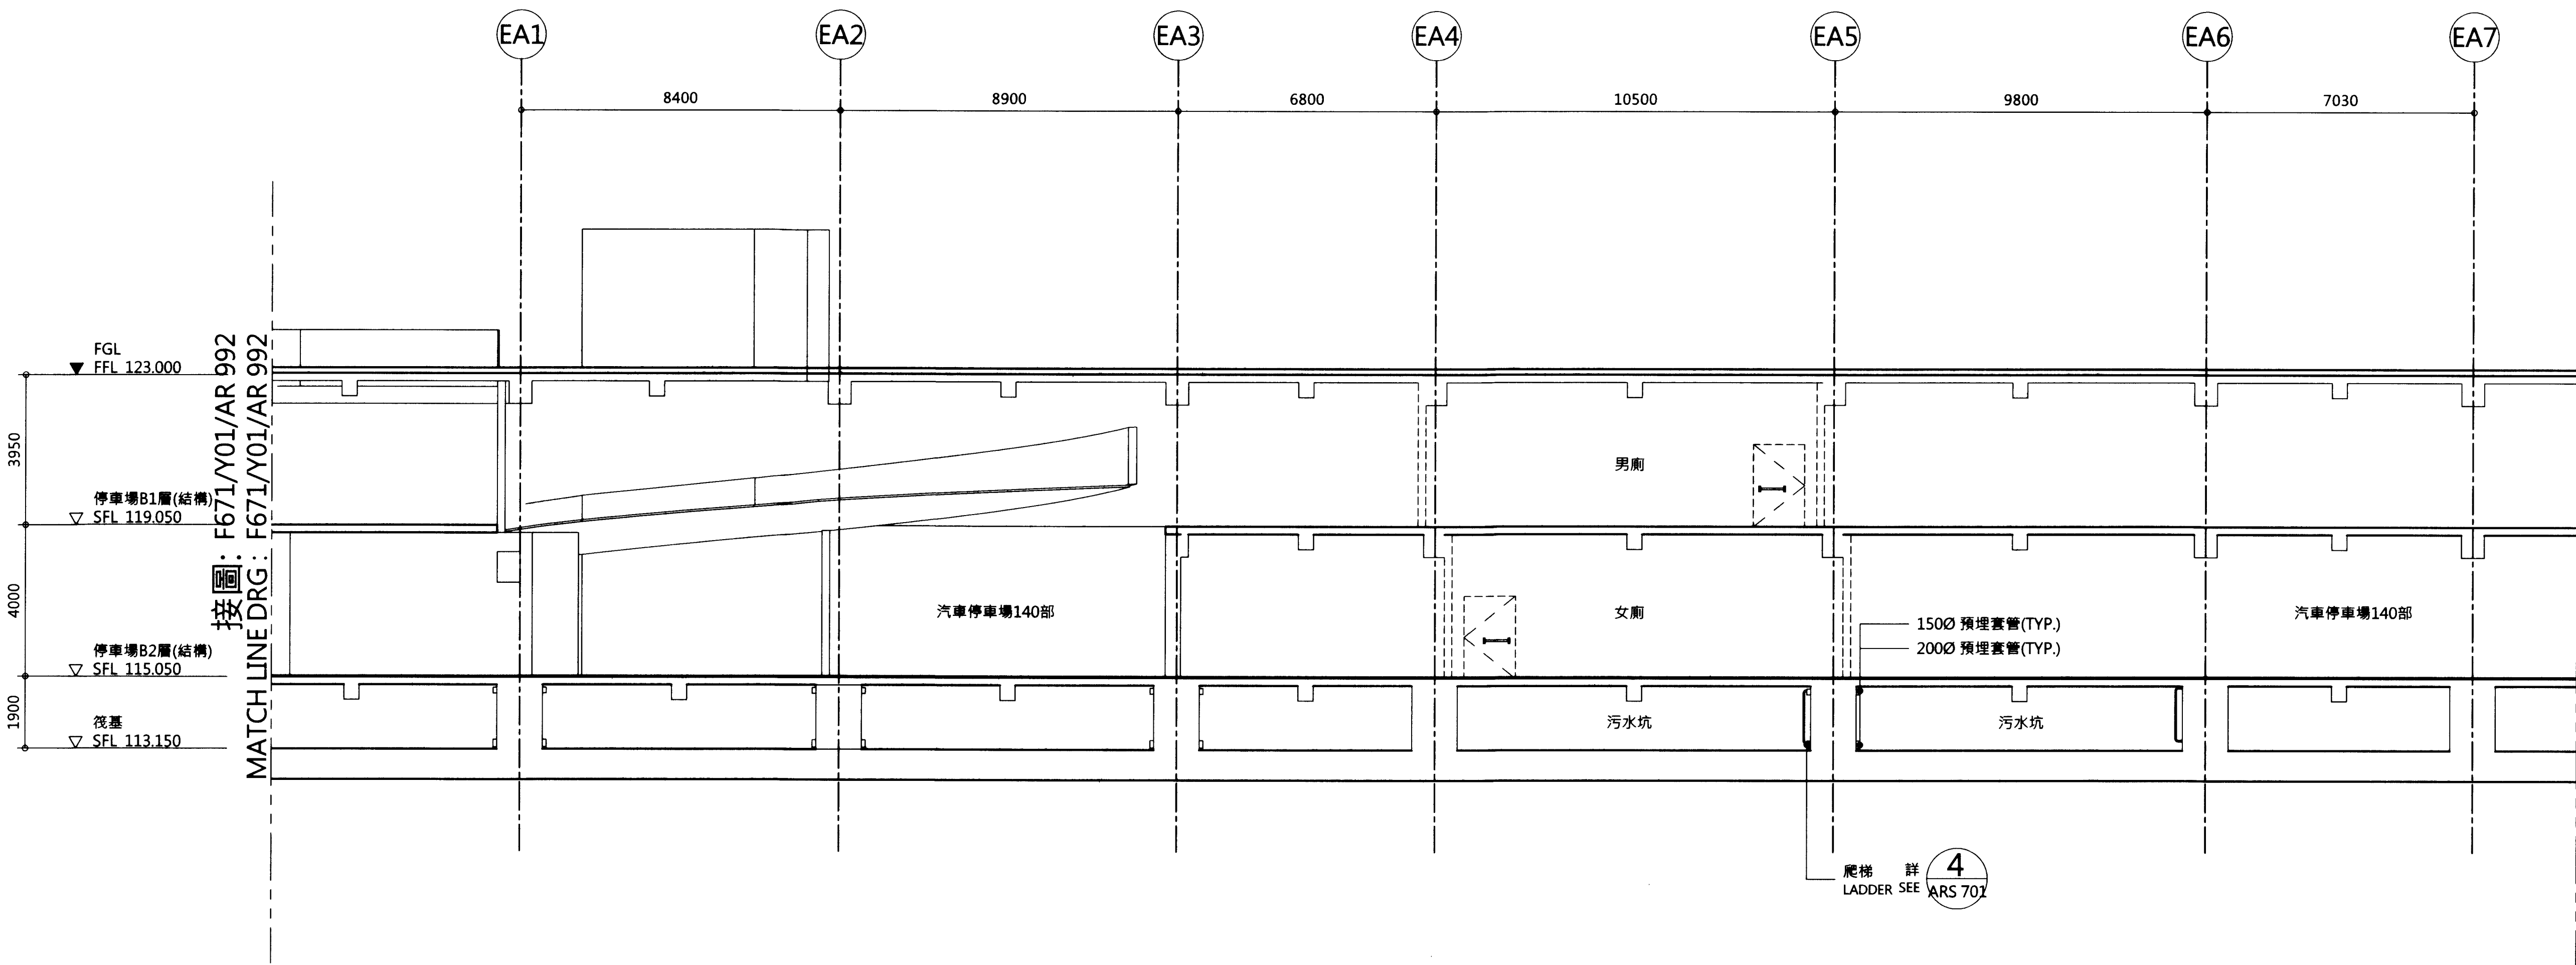

接圖: F671/Y01/AR 994
MATCH LINE DRG: F671/Y01/AR 994

次序 No.	日期 Date	內 容 Description	DDC	DORTS
修 改 Revisions			核 准 Approved	
參考圖號 Ref. No.			電腦圖號 71BA1S9930 CAD No.	
比例 Scale		1: 100	單位 Unit mm	
中華民國臺北市政府捷運工程局 DEPARTMENT OF RAPID TRANSIT SYSTEMS TAIPEI CITY GOVERNMENT REPUBLIC OF CHINA				
臺北市政府捷運工程局				
109年09月1日				
工程圖核備章				
繪圖設計廠商 DETAIL DESIGN CONTRACTOR				
CECI 台灣世曦工程顧問股份有限公司 CECI Engineering Consultants, Inc., Taiwan				
繪 圖 Drawn	CAD	日期 Date	複 核 Rechecked	日期 Date
設 計 Designed	109.09.01	109.09.01	建 築 師 Architect	109.09.01
初 核 Checked	109.09.01	109.09.01	計畫經理 Project Manager	109.09.01
臺北都會區捷運系統 TAIPEI METROPOLITAN AREA RAPID TRANSIT SYSTEMS				
環狀線南環段 SOUTH SECTION OF CIRCULAR LINE				
地下共構工程 縱向剖面圖"L" 4之3頁 UG UNITED CONSTRUCTION WORK LONGITUDIANL SECTION "L" SHEET 3 OF 4				
圖 號 Drg. No	F671B/01S/AR 993			

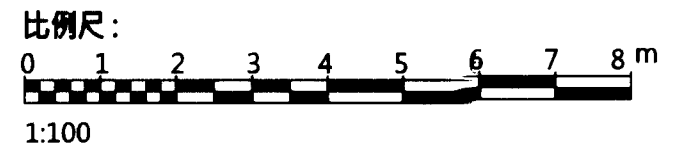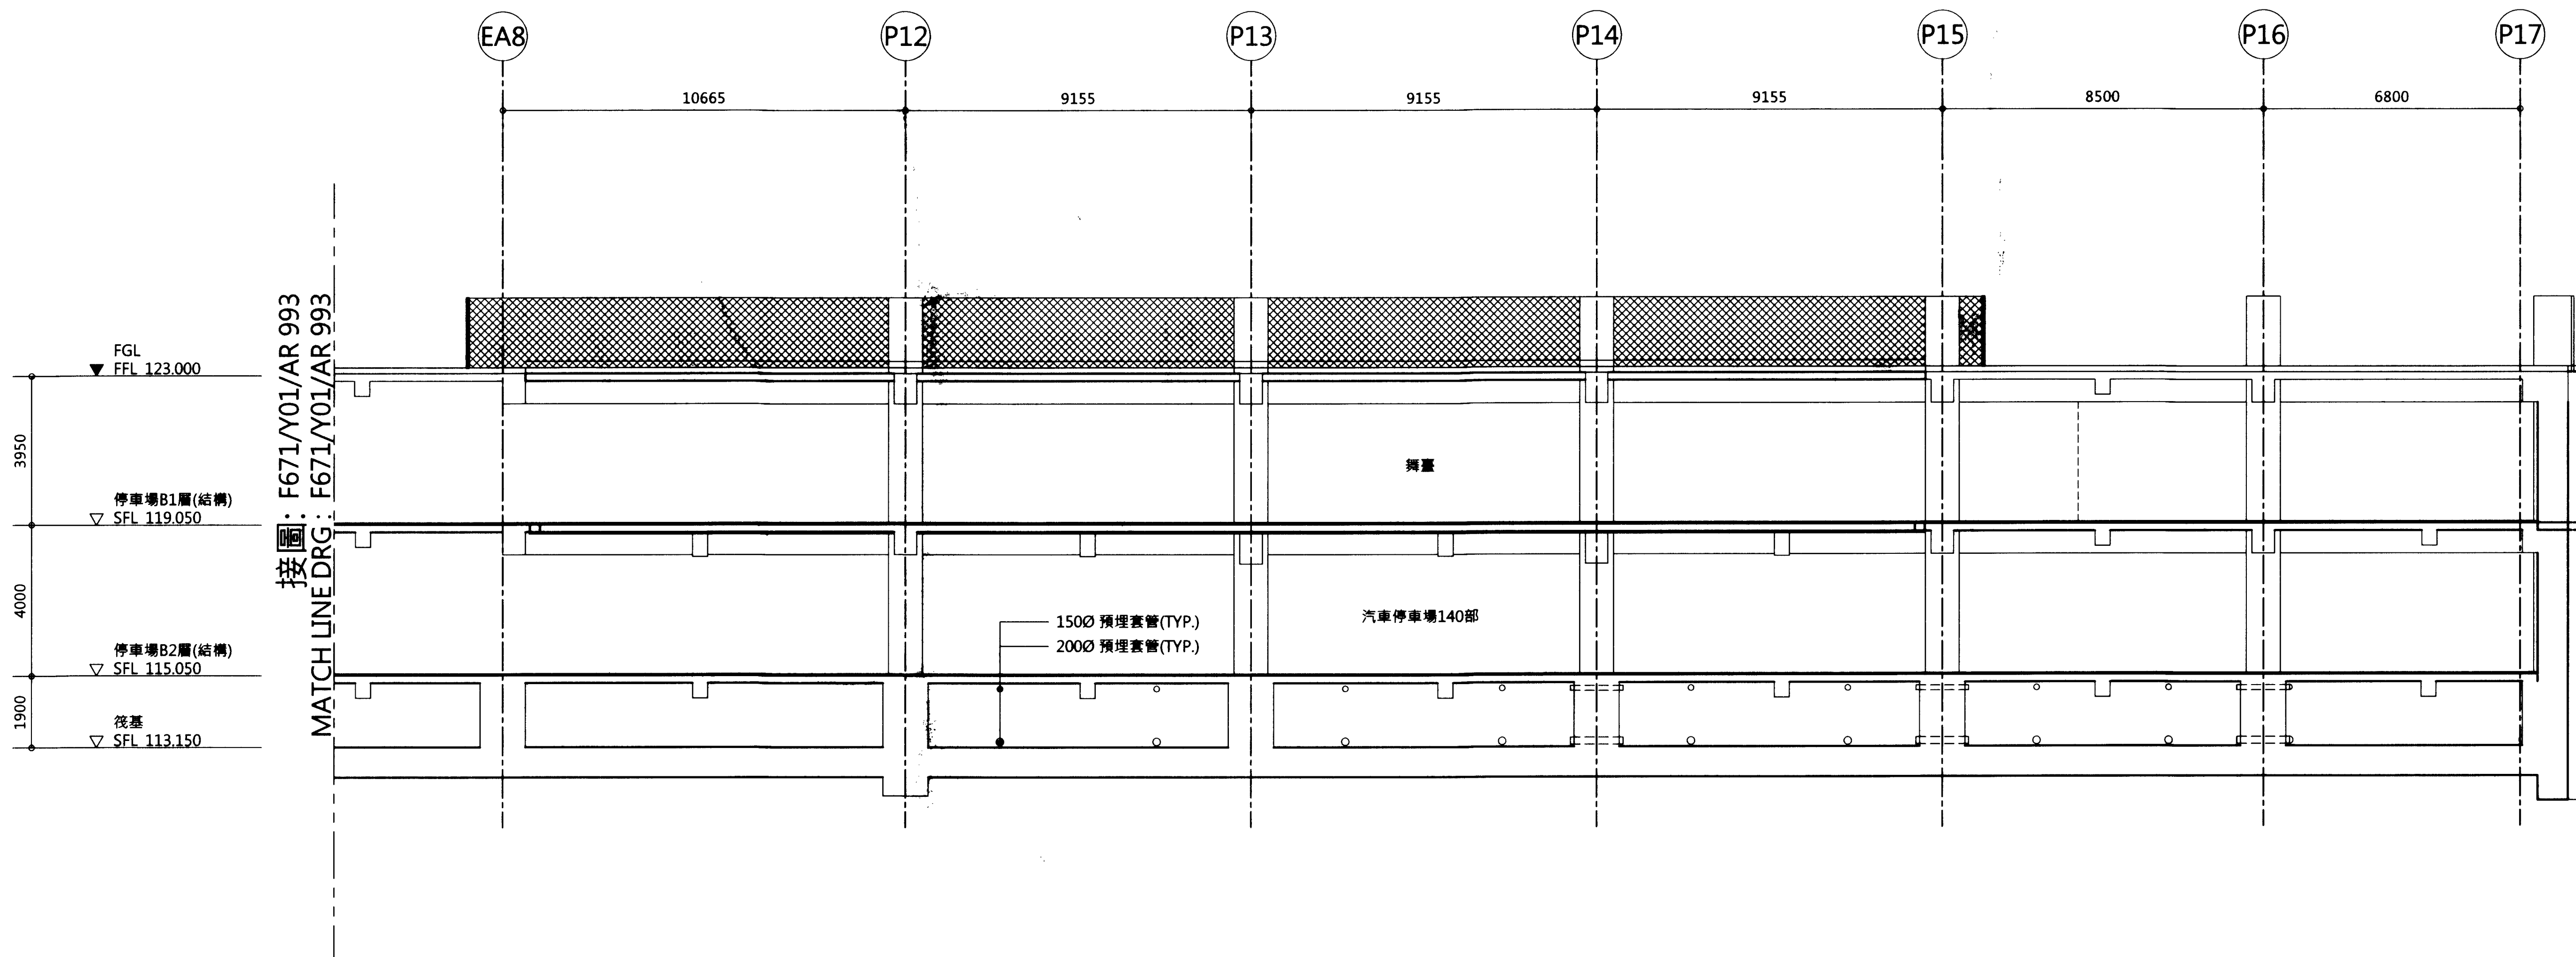

次序 No.	日期 Date	內 容 Description	DOC	DORTS
			核准 Approved	
修 改 Revisions				
參考圖號 Ref. No.			電腦圖號 71BA1S9940 CAD No.	
比例 Scale	1 : 100		單位 Unit	mm

中華民國臺北市政府捷運工程局
DEPARTMENT OF RAPID TRANSIT SYSTEMS
TAIPEI CITY GOVERNMENT
REPUBLIC OF CHINA

臺北市政府捷運工程局
109年10月9日
工程圖核備章

細部設計廠商 DETAIL DESIGN CONTRACTOR

CECI 台灣世曦工程顧問股份有限公司
CECI Engineering Consultants, Inc., Taiwan


繪圖 Drawn	CAD	日期 Date	繪圖 Drawn	日期 Date
設計 Designed	109/12/01	繪圖 Drawn	109/12/01	109/12/01
初核 Checked	109/12/01	繪圖 Drawn	109/12/01	109/12/01

臺北都會區捷運系統
TAIPEI METROPOLITAN AREA
RAPID TRANSIT SYSTEMS

環狀線南環段
SOUTH SECTION OF CIRCULAR LINE

地下共構工程
縱向剖面圖"L"
4之4頁
UG UNITED CONSTRUCTION WORK
LONGITUDINAL SECTION "L"
SHEET 4 OF 4

圖號
Drg. No. F671B/01S/AR 994

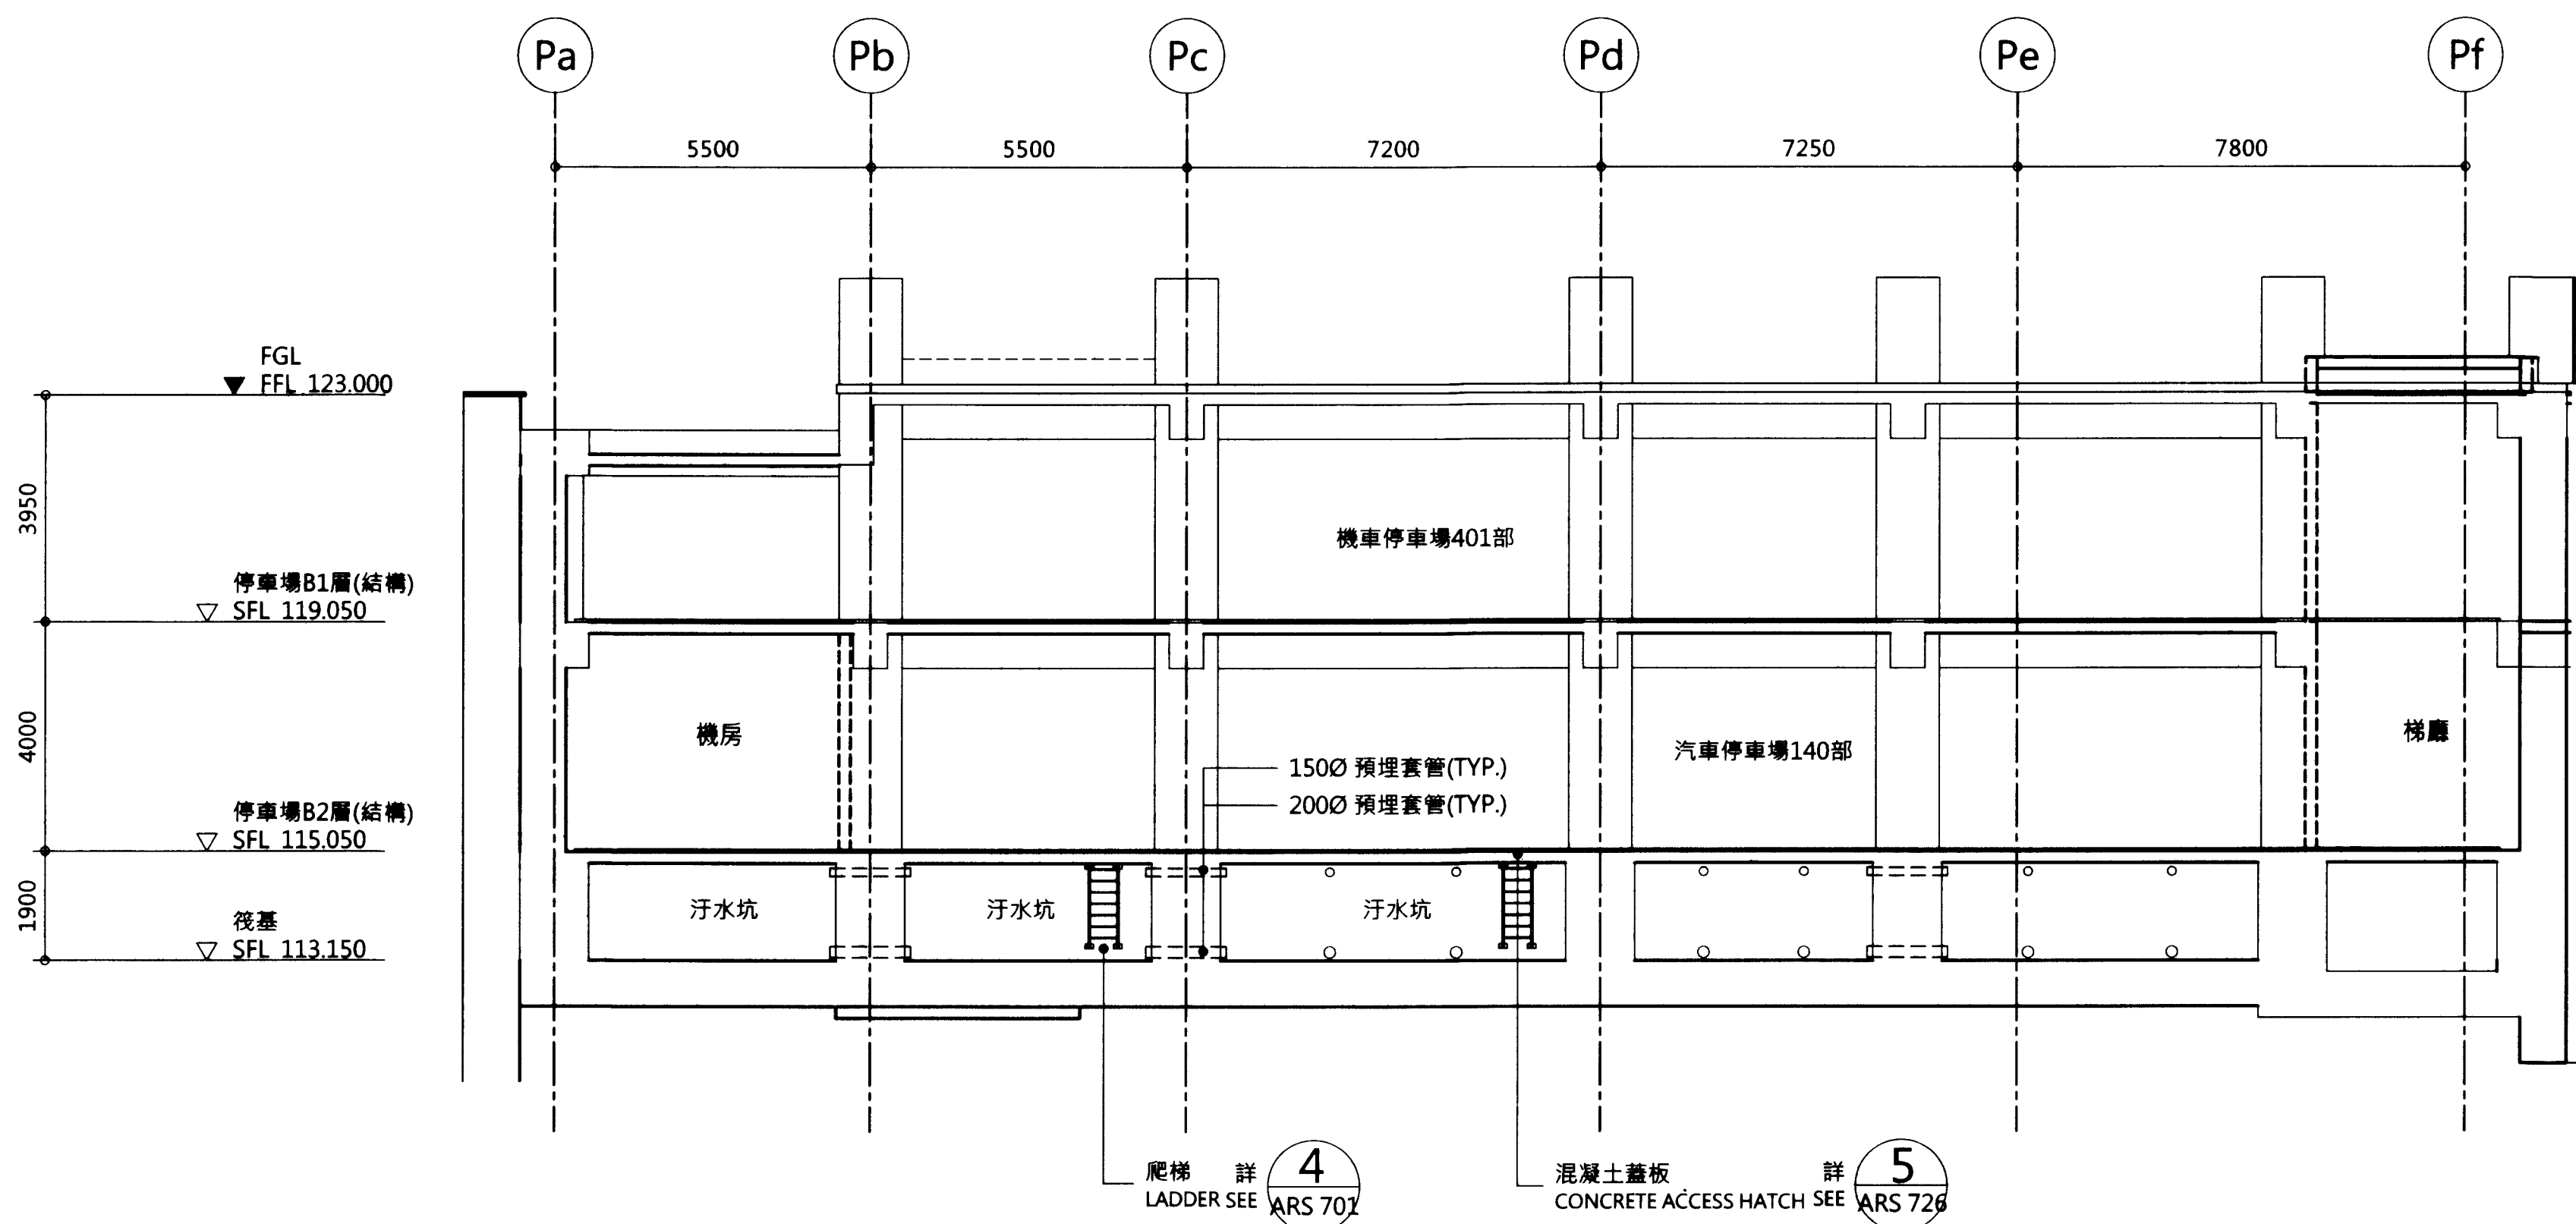

中華民國臺北市政府捷運工程局
DEPARTMENT OF RAPID TRANSIT SYSTEMS
TAIPEI CITY GOVERNMENT
REPUBLIC OF CHINA

臺北市政府捷運工程局

109年7月9日

工程圖核備章

繪圖設計廠商
DETAIL DESIGN CONTRACTOR

CECI 台灣世曦工程顧問股份有限公司
CECI Engineering Consultants, Inc., Taiwan

繪圖 Drawn	CAD	日期 Date	複核 Rechecked	日期 Date
109.07.09	109.07.09	109.07.09	109.07.09	109.07.09
109.07.09	109.07.09	109.07.09	109.07.09	109.07.09
109.07.09	109.07.09	109.07.09	109.07.09	109.07.09

臺北都會區捷運系統
TAIPEI METROPOLITAN AREA
RAPID TRANSIT SYSTEMS



環狀線南環段
SOUTH SECTION OF CIRCULAR LINE

地下共構工程
橫向剖面圖"A"

UG UNITED CONSTRUCTION WORK
CROSS SECTION "A"

圖號
Drg. No

F671B/01S/AR 995

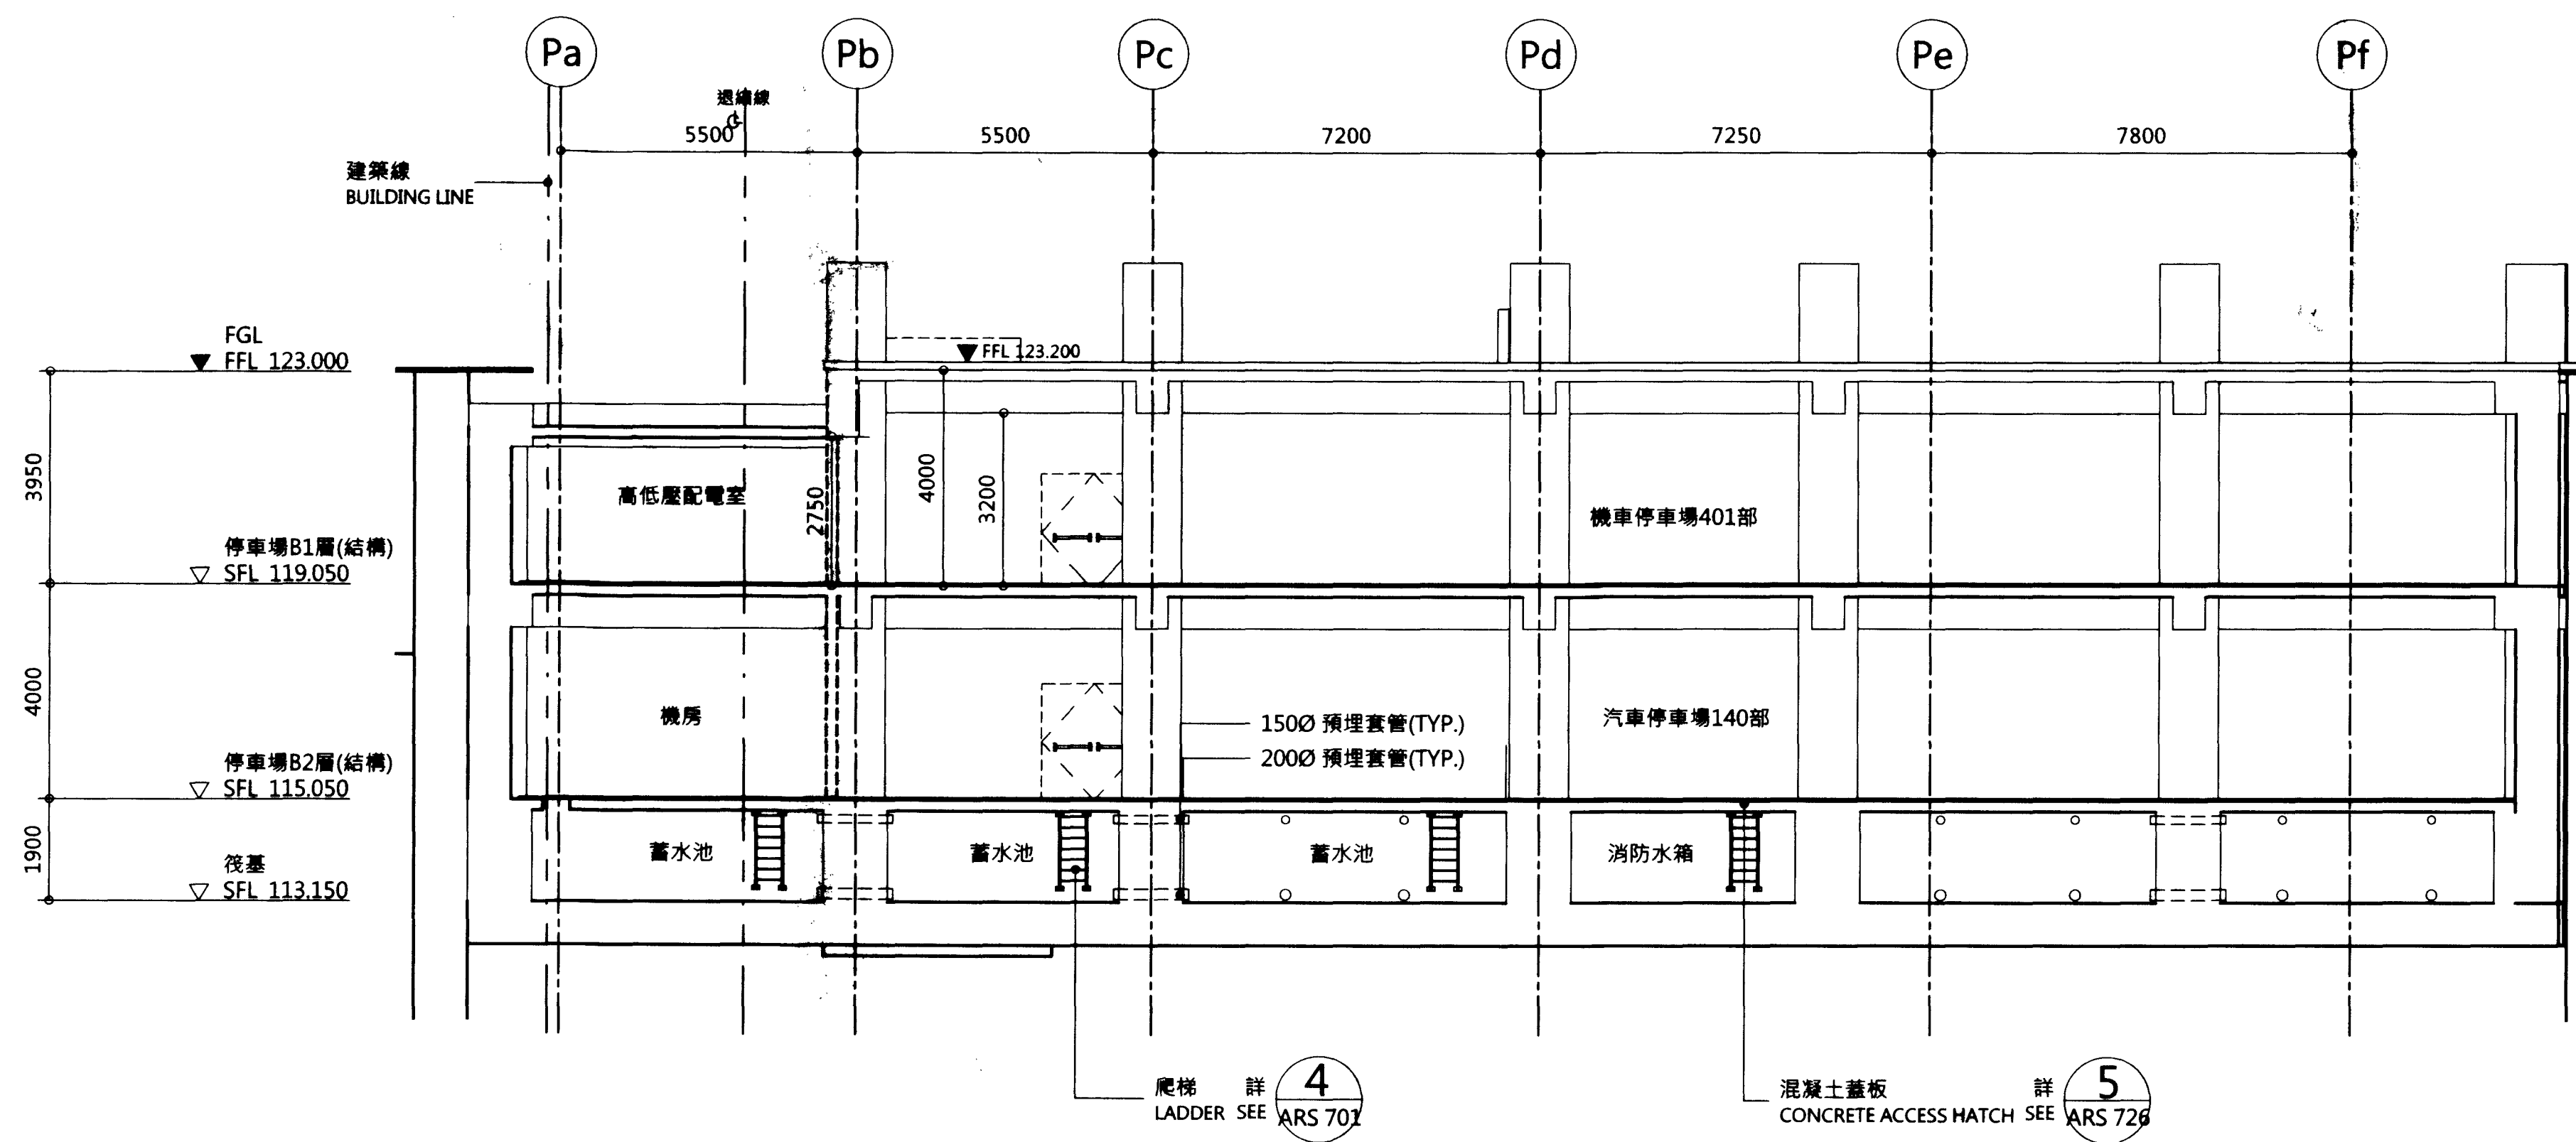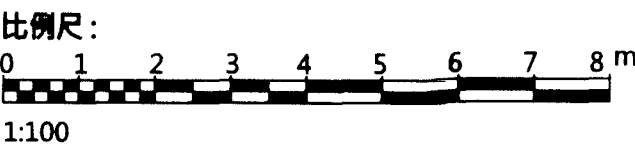

次序 No.	日期 Date	內 容 Description	DOC	DORTS
修 改 Revisions			核 准 Approved	

參考圖號
Ref. No.

電腦圖號
CAD No. 71BA1S9960

比例
Scale 1 : 100

單位
Unit mm

中華民國臺北市政府捷運工程局
DEPARTMENT OF RAPID TRANSIT SYSTEMS
TAIPEI CITY GOVERNMENT
REPUBLIC OF CHINA

臺北市政府捷運工程局

109年09月9日

工程圖核備章

細部設計廠商
DETAIL DESIGN CONTRACTOR

CECI 台灣世環工程顧問股份有限公司
CECI Engineering Consultants, Inc., Taiwan

繪 圖 Drawn	CAD	日期 Date	複 核 Rechecked	日期 Date
設計 Designed	109/08/01	109/08/01	109/08/01	109/08/01
初 核 Checked	109/08/01	109/08/01	109/08/01	109/08/01


臺北都會區捷運系統
TAIPEI METROPOLITAN AREA
RAPID TRANSIT SYSTEMS

環狀線南環段
SOUTH SECTION OF CIRCULAR LINE

地下共構工程
橫向剖面圖"B"

UG UNITED CONSTRUCTION WORK
CROSS SECTION "B"

圖 號
Drg. No. F671B/01S/AR 996

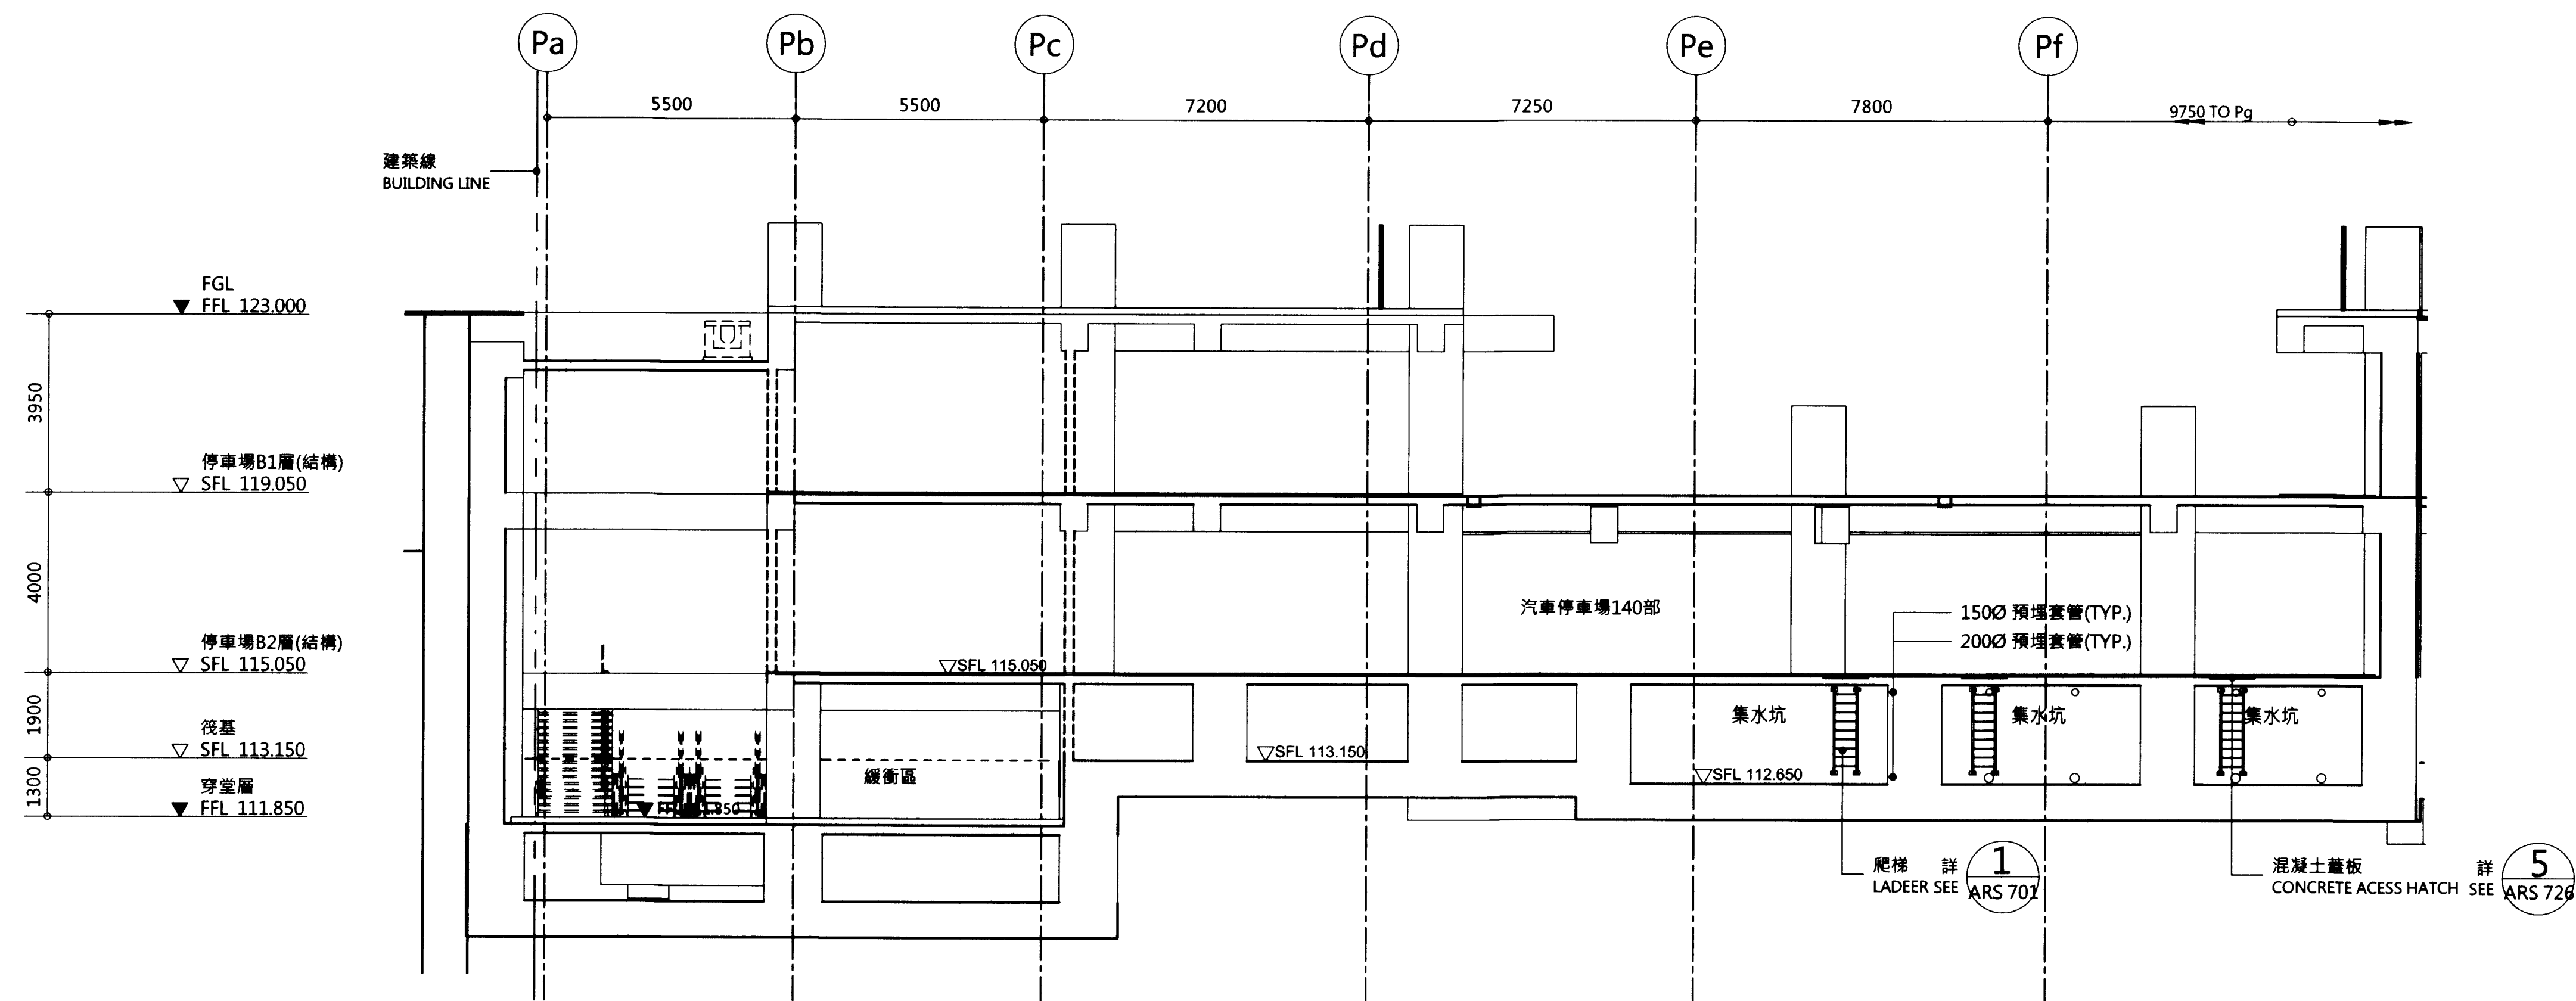

比例尺:
0 1 2 3 4 5 6 7 8 m
1:100

次序 No.	日期 Date	內 容 Description	DDC	DORTS
修 改 Revisions			核 准 Approved	

參考圖號
Ref. No.

電腦圖號 71BA1S9970
CAD No.

比例
Scale

1 : 100

單位
Unit

mm

中華民國臺北市政府捷運工程局
DEPARTMENT OF RAPID TRANSIT SYSTEMS
TAIPEI CITY GOVERNMENT
REPUBLIC OF CHINA

臺北市政府捷運工程局
109年12月9日
工程圖核備章

總圖設計廠商
DETAIL DESIGN CONTRACTOR

CECI 台灣世曦工程顧問股份有限公司
CECI Engineering Consultants, Inc., Taiwan

繪 圖 Drawn	CAD	日期 Date	複 核 Rechecked	日期 Date
設 計 Designed	109.12.09	建 築 師 Architect	109.12.09	
初 核 Checked	109.12.09	計畫經理 Project Manager	109.12.09	

臺北都會區捷運系統
TAIPEI METROPOLITAN AREA
RAPID TRANSIT SYSTEMS

環狀線南環段
SOUTH SECTION OF CIRCULAR LINE

地下共構工程
橫向剖面圖"C"

UG UNITED CONSTRUCTION WORK
CROSS SECTION "C"

圖 號
Drg. No

F671B/01S/AR 997