


30 20 10 0 10 20 30 40 50

林森北路

南京東路

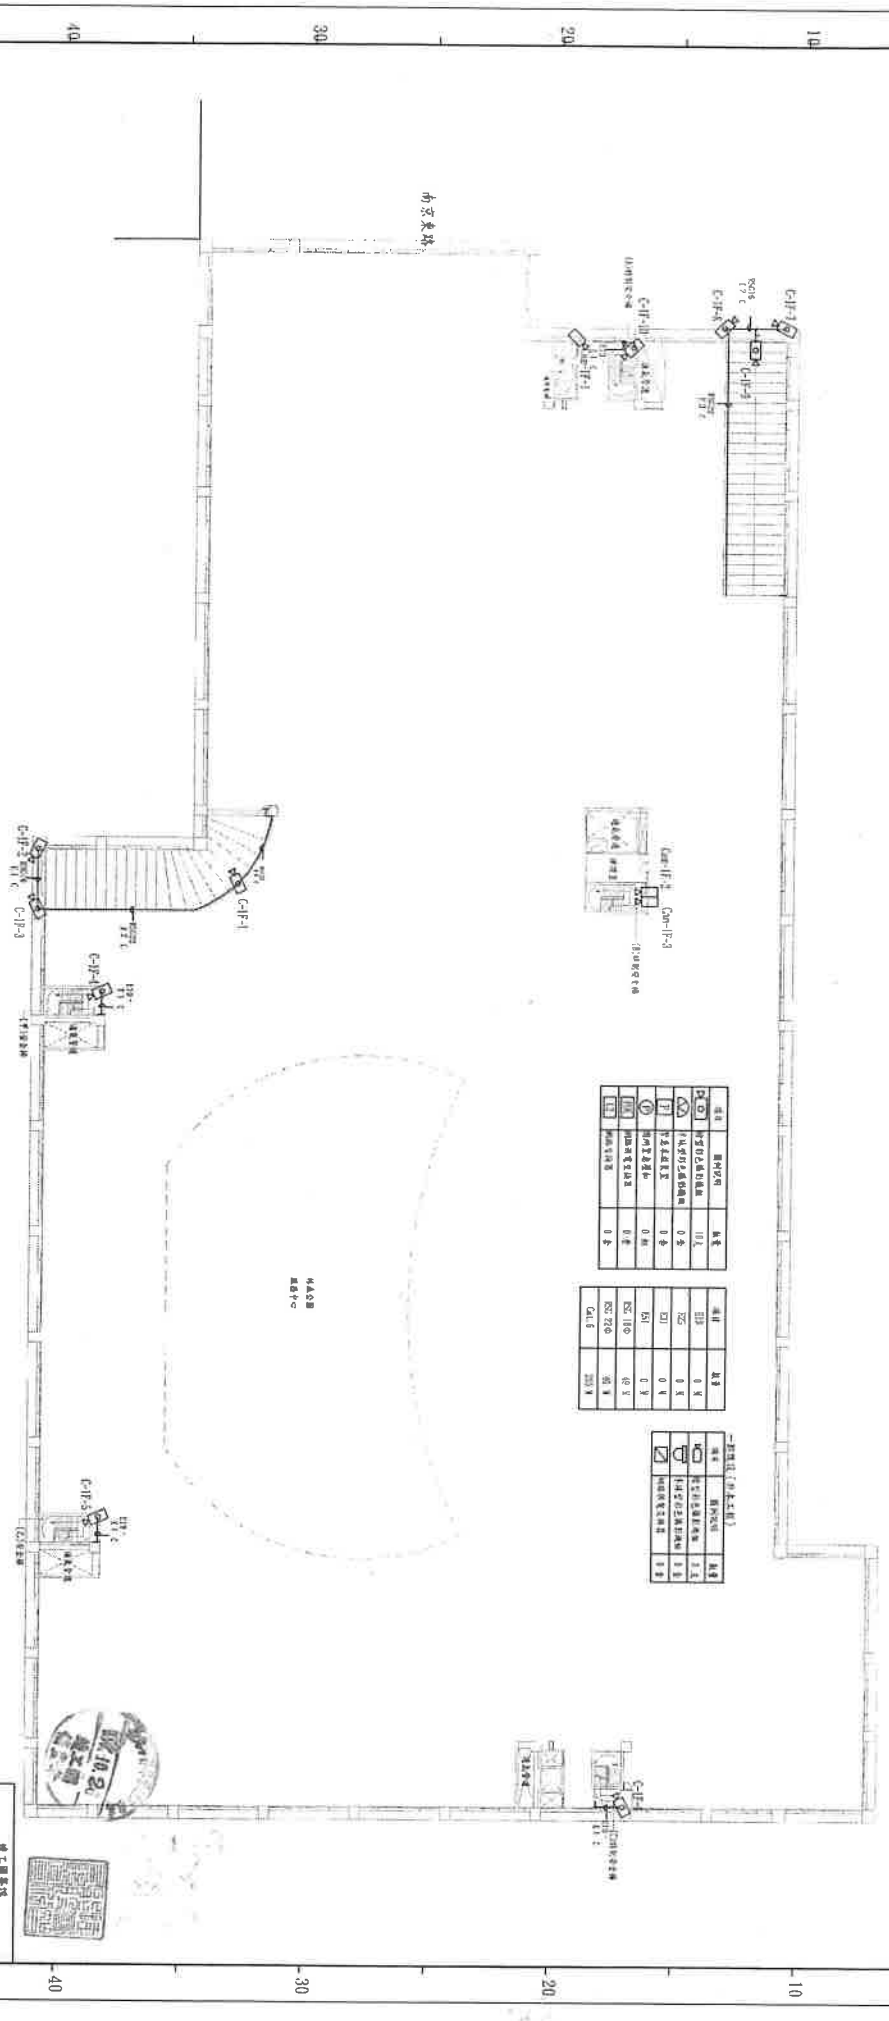

圖號	圖名	數量
101	平面位置圖	1 份
102	平面位置圖	0 份
103	平面位置圖	0 份
104	平面位置圖	0 份
105	平面位置圖	0 份

圖號	圖名	數量
101	平面位置圖	1 份
102	平面位置圖	0 份
103	平面位置圖	0 份
104	平面位置圖	0 份
105	平面位置圖	0 份

圖號	圖名	數量
101	平面位置圖	1 份
102	平面位置圖	0 份
103	平面位置圖	0 份
104	平面位置圖	0 份
105	平面位置圖	0 份




臺北市停車管理工程處

設計單位		監理單位	
設計	監理	設計	監理
林森北	林森北	林森北	林森北

林森北地下停車場工程監理工程師

日期	107.06	圖號	101
比例	1:500	圖名	林森北地下停車場工程監理工程師

竣工圖章	
承辦單位	林森北
責任工程師	侯朝宗
監理工程師	侯朝宗
監理工程師	侯朝宗
監理工程師	侯朝宗

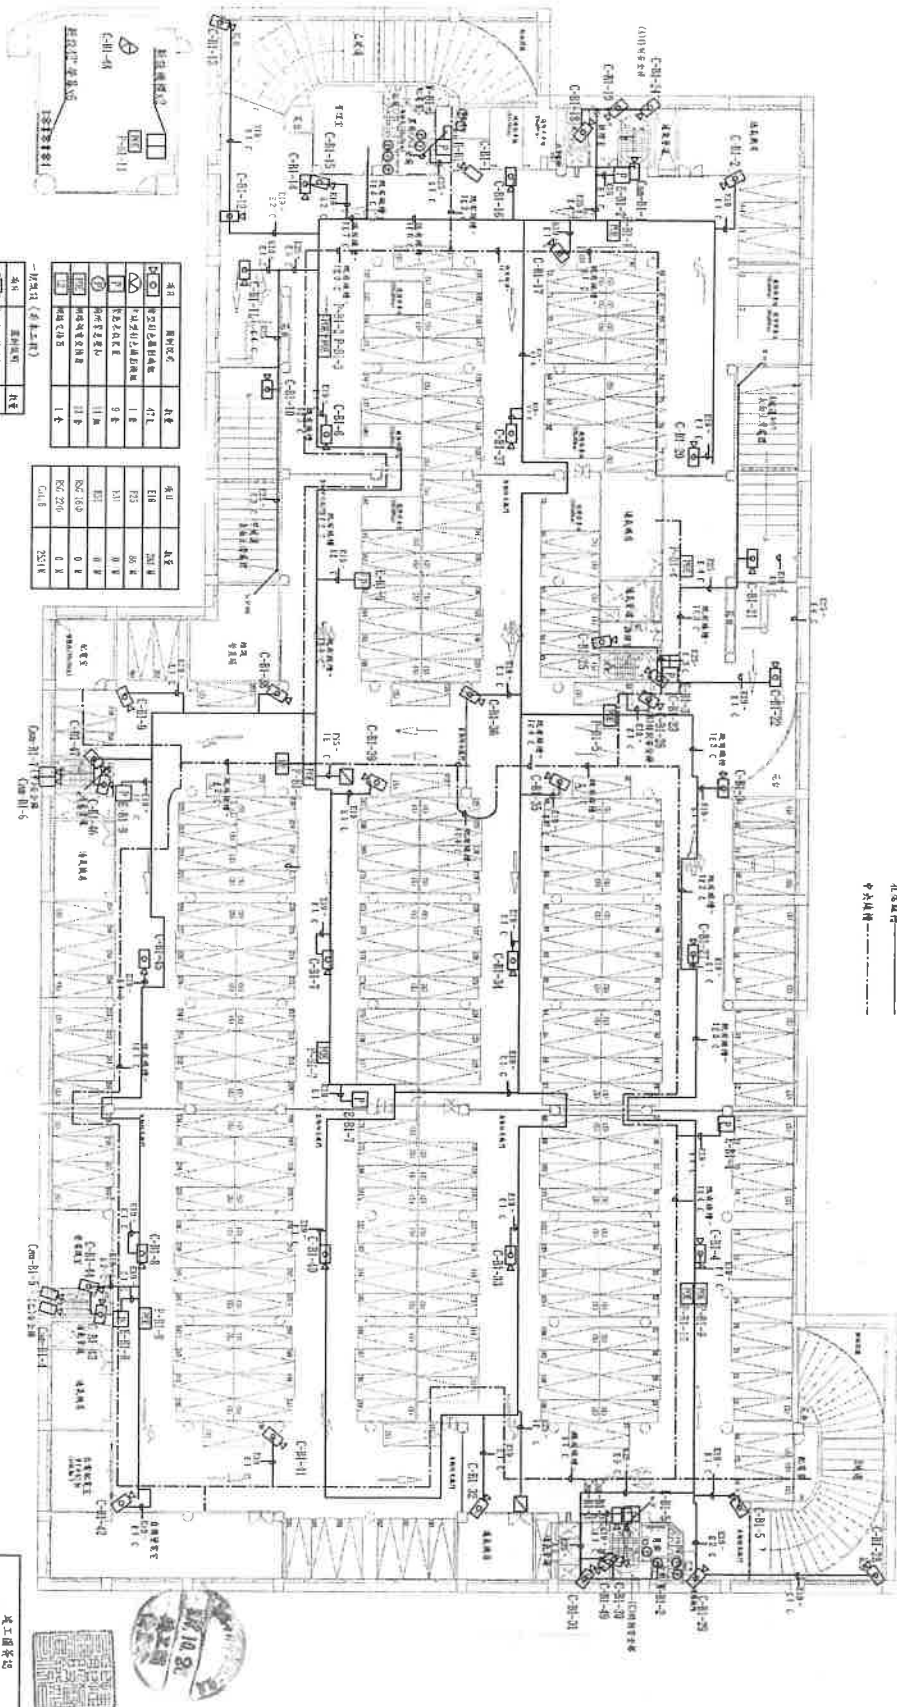

顶层平面图

地下室平面图

图例	名称	数量
□	柱	110
△	梁	200
○	板	100
◇	墙	100
▽	门	100
◇	窗	100
◇	其他	100



项目负责人	沈成河
技术负责人	沈成河
审核人	沈成河
编制人	沈成河

台州市停车场管理工程

设计单位：浙江绿城工程设计有限公司

设计人：沈成河

审核人：沈成河


比例：1:500

日期：2010.06

项目名称：场外停车场监控系统设备改造工程
林森公园地下停车场地下一层配置图



30 20 10 0 10 20 30 40 50

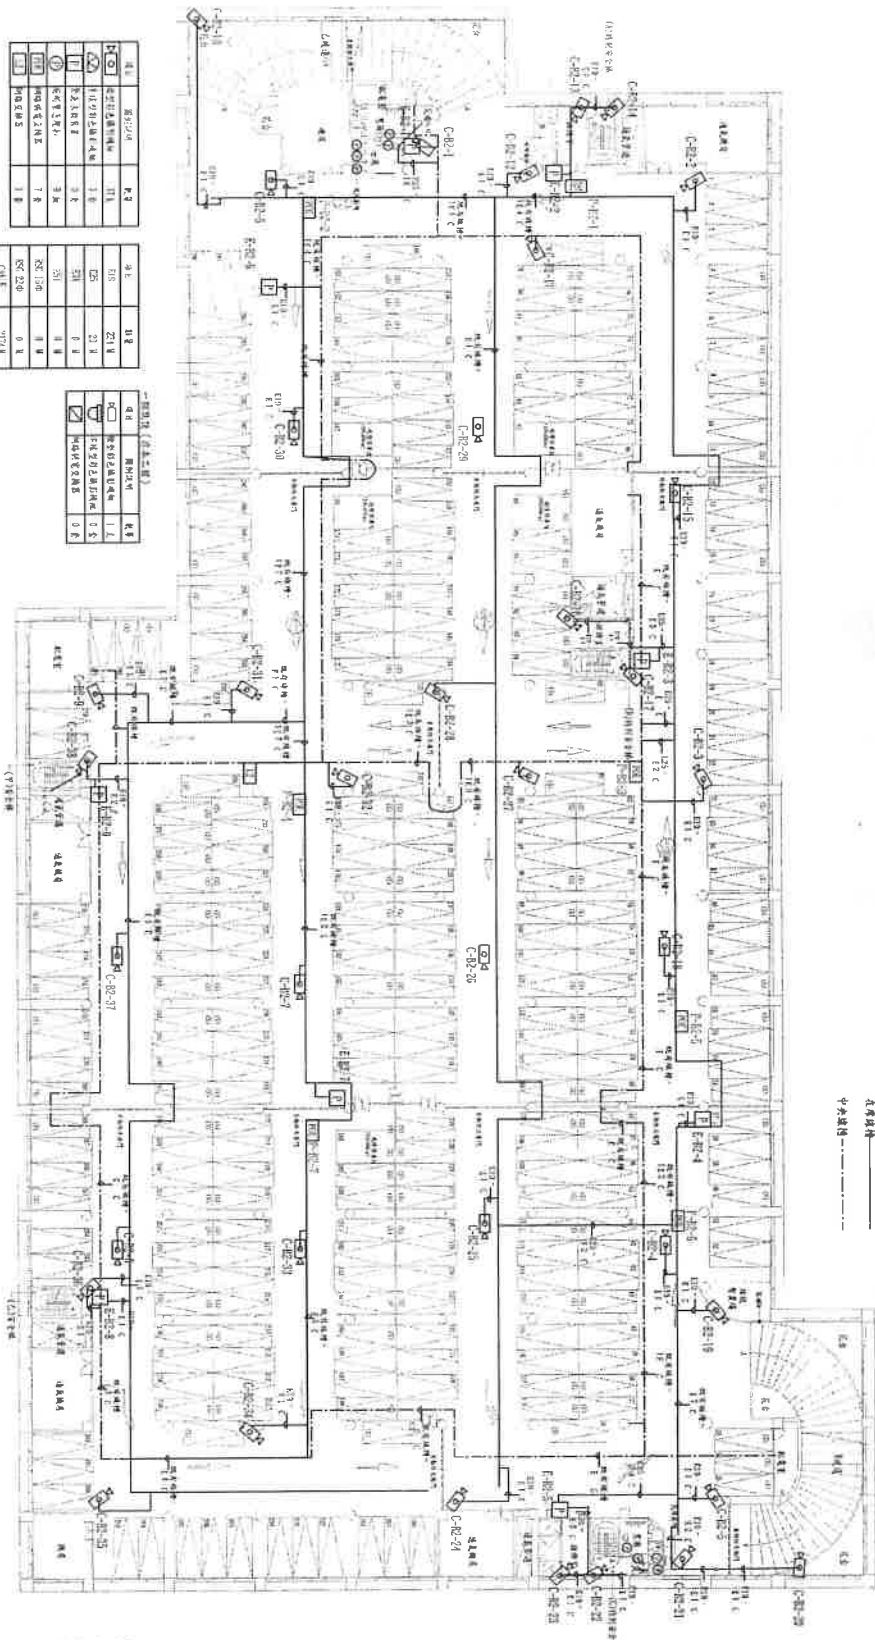

地下二層平面圖

圖號	圖名	比例	日期
101	地下室二層平面圖	1:50	107.08
102	地下室三層平面圖	1:50	107.08
103	地下室四層平面圖	1:50	107.08
104	地下室五層平面圖	1:50	107.08
105	地下室六層平面圖	1:50	107.08

圖號	圖名	比例	日期
106	地下室七層平面圖	1:50	107.08
107	地下室八層平面圖	1:50	107.08
108	地下室九層平面圖	1:50	107.08
109	地下室十層平面圖	1:50	107.08
110	地下室十一層平面圖	1:50	107.08

圖號	圖名	比例	日期
111	地下室十二層平面圖	1:50	107.08
112	地下室十三層平面圖	1:50	107.08
113	地下室十四層平面圖	1:50	107.08
114	地下室十五層平面圖	1:50	107.08
115	地下室十六層平面圖	1:50	107.08



工程圖章	
名稱	林森公園
負責人	林森
監工	林森
設計	林森
繪圖	林森
校核	林森
審核	林森
簽證	林森

臺北市停車管理工程處		設計單位		林森公園地下停車場地下二層配置圖	
林森工程顧問有限公司		圖號		101	
日期		比例		1:50	
圖名		圖號		101	
設計		日期		107.08	
繪圖		比例		1:50	
校核		日期		107.08	
審核		日期		107.08	
簽證		日期		107.08	
圖章		圖章		圖章	

