

# 信義國小地下停車場使用範圍及附屬設施一覽表

## 1、基地使用範圍：

臺北市信義區松勤路 60 號地下（地下共 1 層）。目前繪設小型車停車格 230 格（含身心障礙專用停車位 5 格、孕婦及育有 6 歲以下兒童者專用停車位 4 格、電動汽車充電專用停車位 6 格；臺北市信義區信義國民小學法定停車位 29 格）。機車停車格 50 格（含身心障礙者專用車位 1 格；臺北市信義區信義國民小學法定停車位 50 格）。

## 2、重要附屬設施：依現場點交為主（提供水、電，該水電費用由廠商負擔。不提供收費系統）。

- （一）消防系統：綜合消防箱、泡沫泵、消防泵、泡沫原液槽、指示燈及防水閘門等。
- （二）機電系統：受電箱、控制盤等。
- （三）污水系統：汙廢水馬達及揚水馬達等。
- （四）通風設備：送風機等。
- （五）監視系統及緊急求救系統設備。
- （六）廁所設施。

詳信義國小地下停車場設備設施清冊並依現場點交為主。


## 3、信義國小地下停車場示意圖，如附圖（詳細車格位之配置地點依現場點交為主）。

## 4、其餘詳細設施依現場點交紀錄為主。






### 信義國小地下停車場地面層示意圖

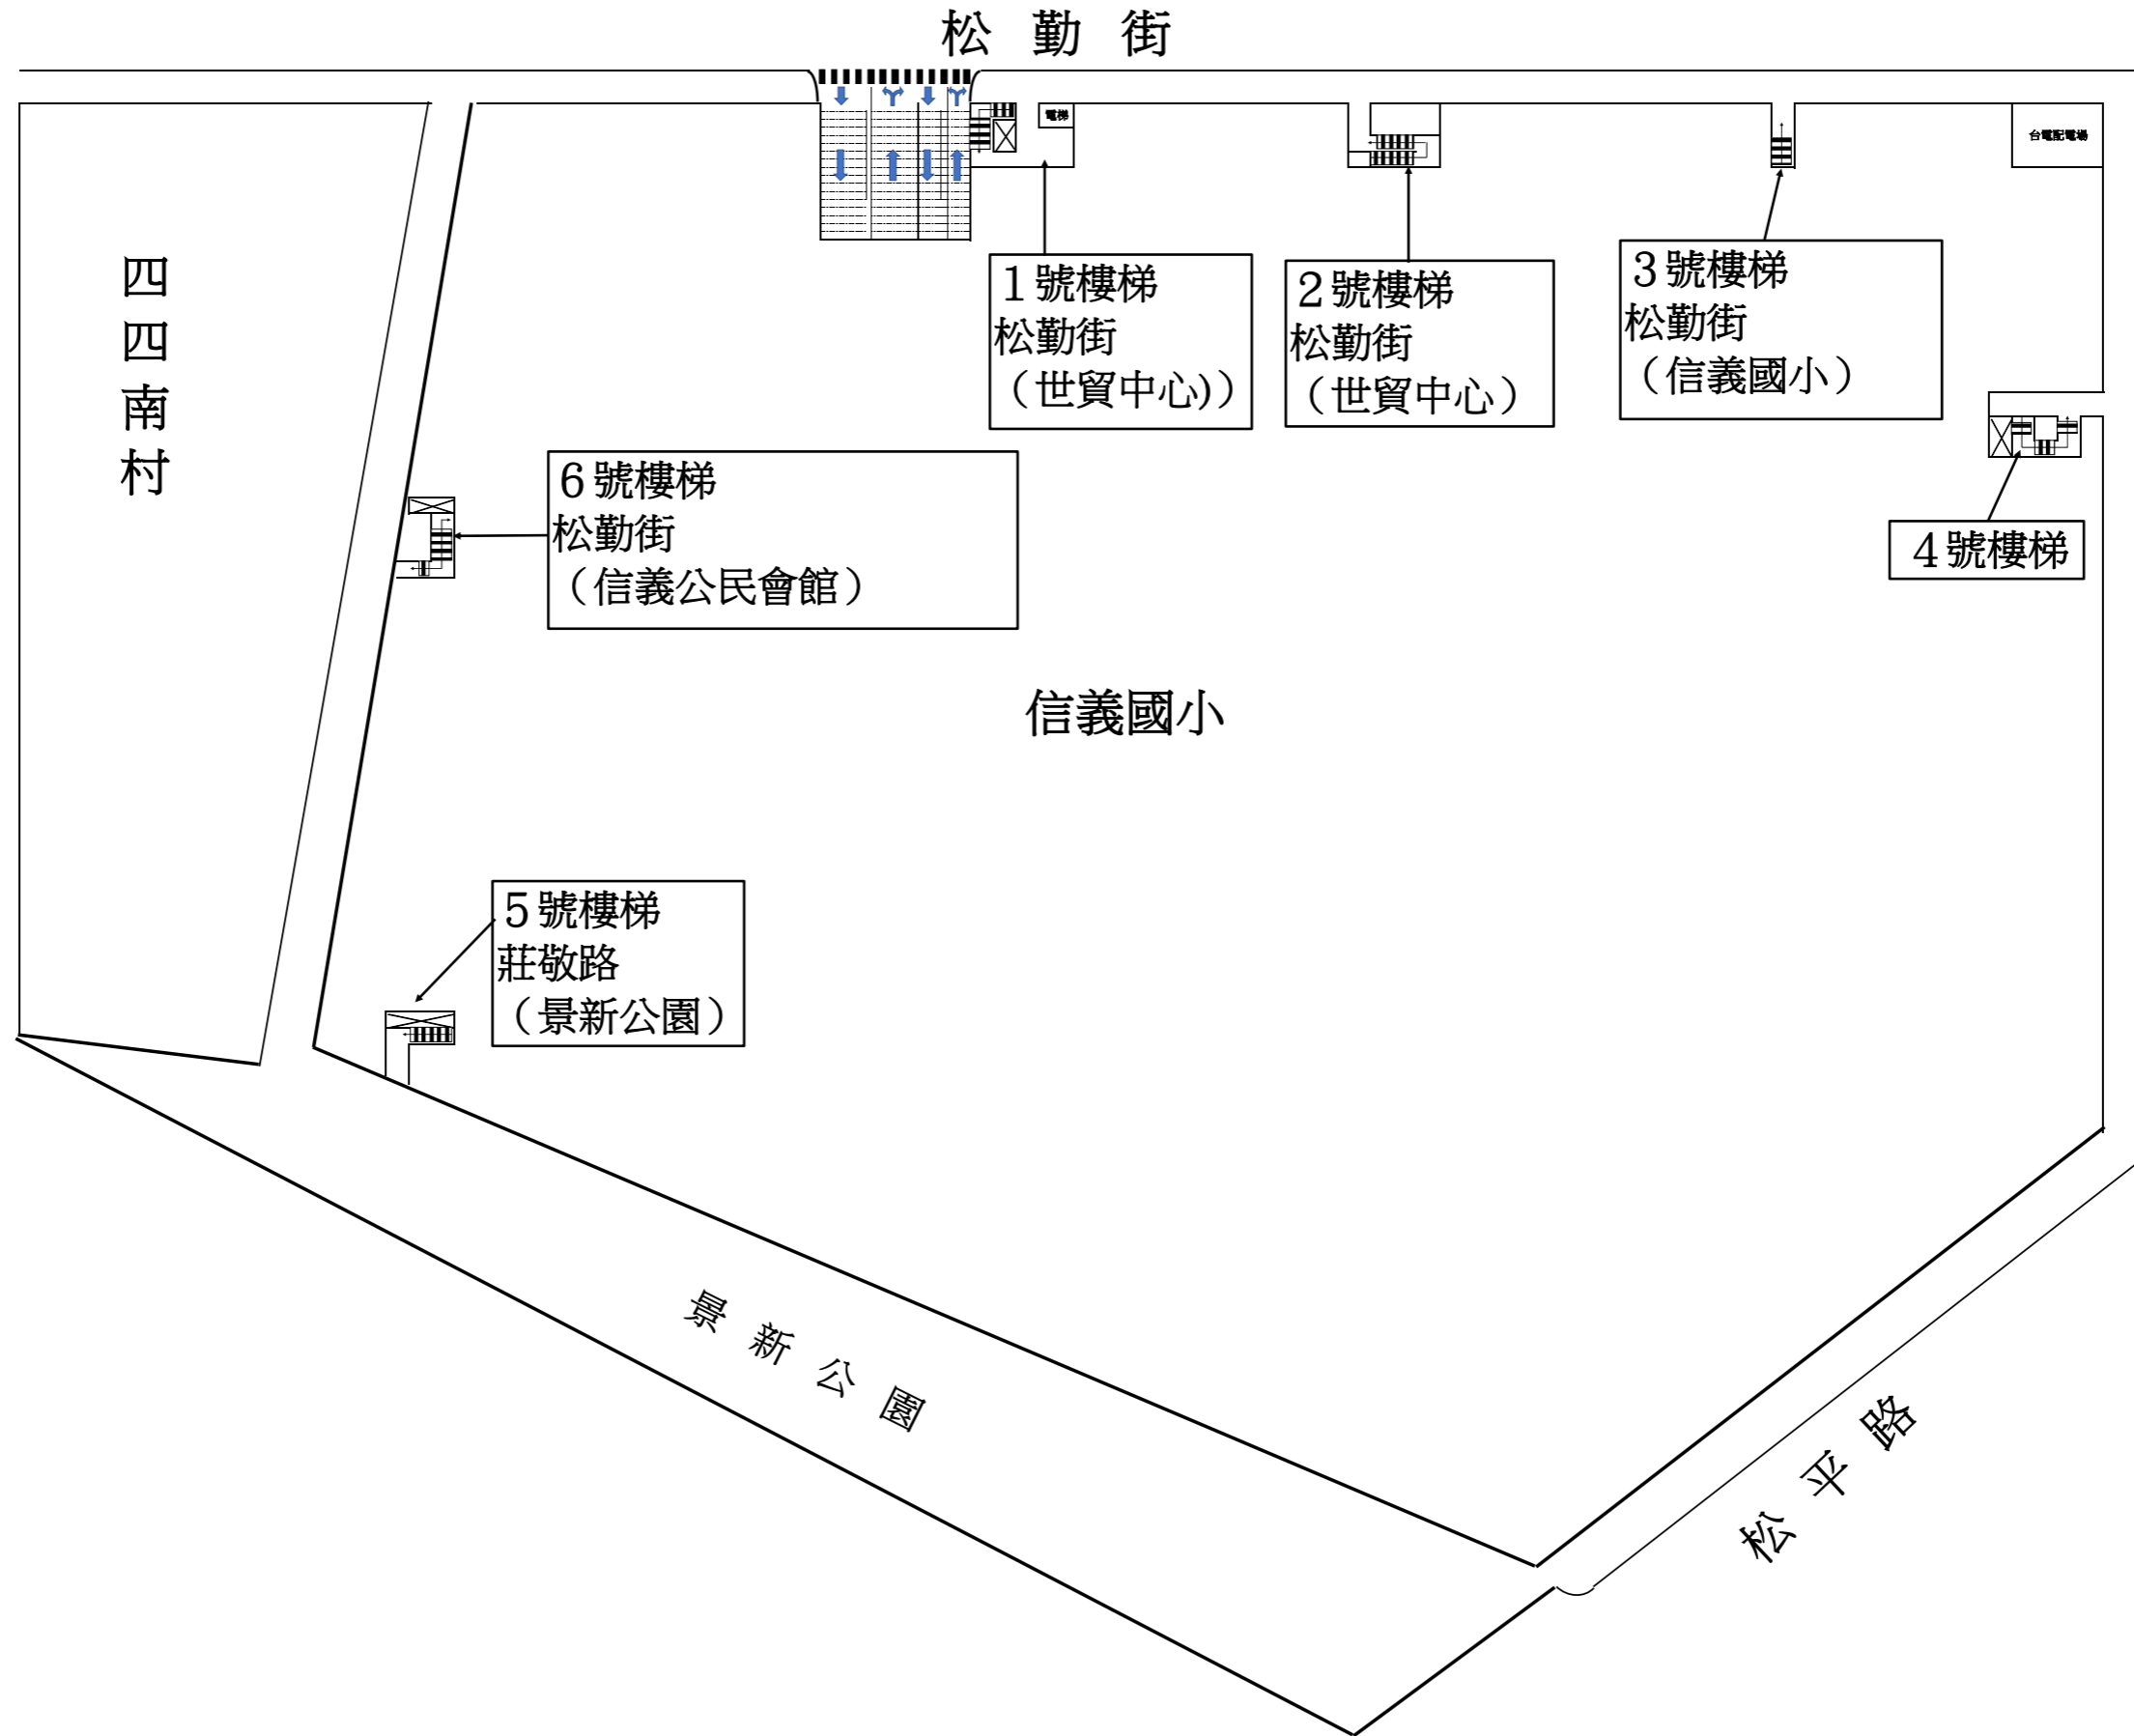




信義國小地下停車場地下1層示意圖（調整後）

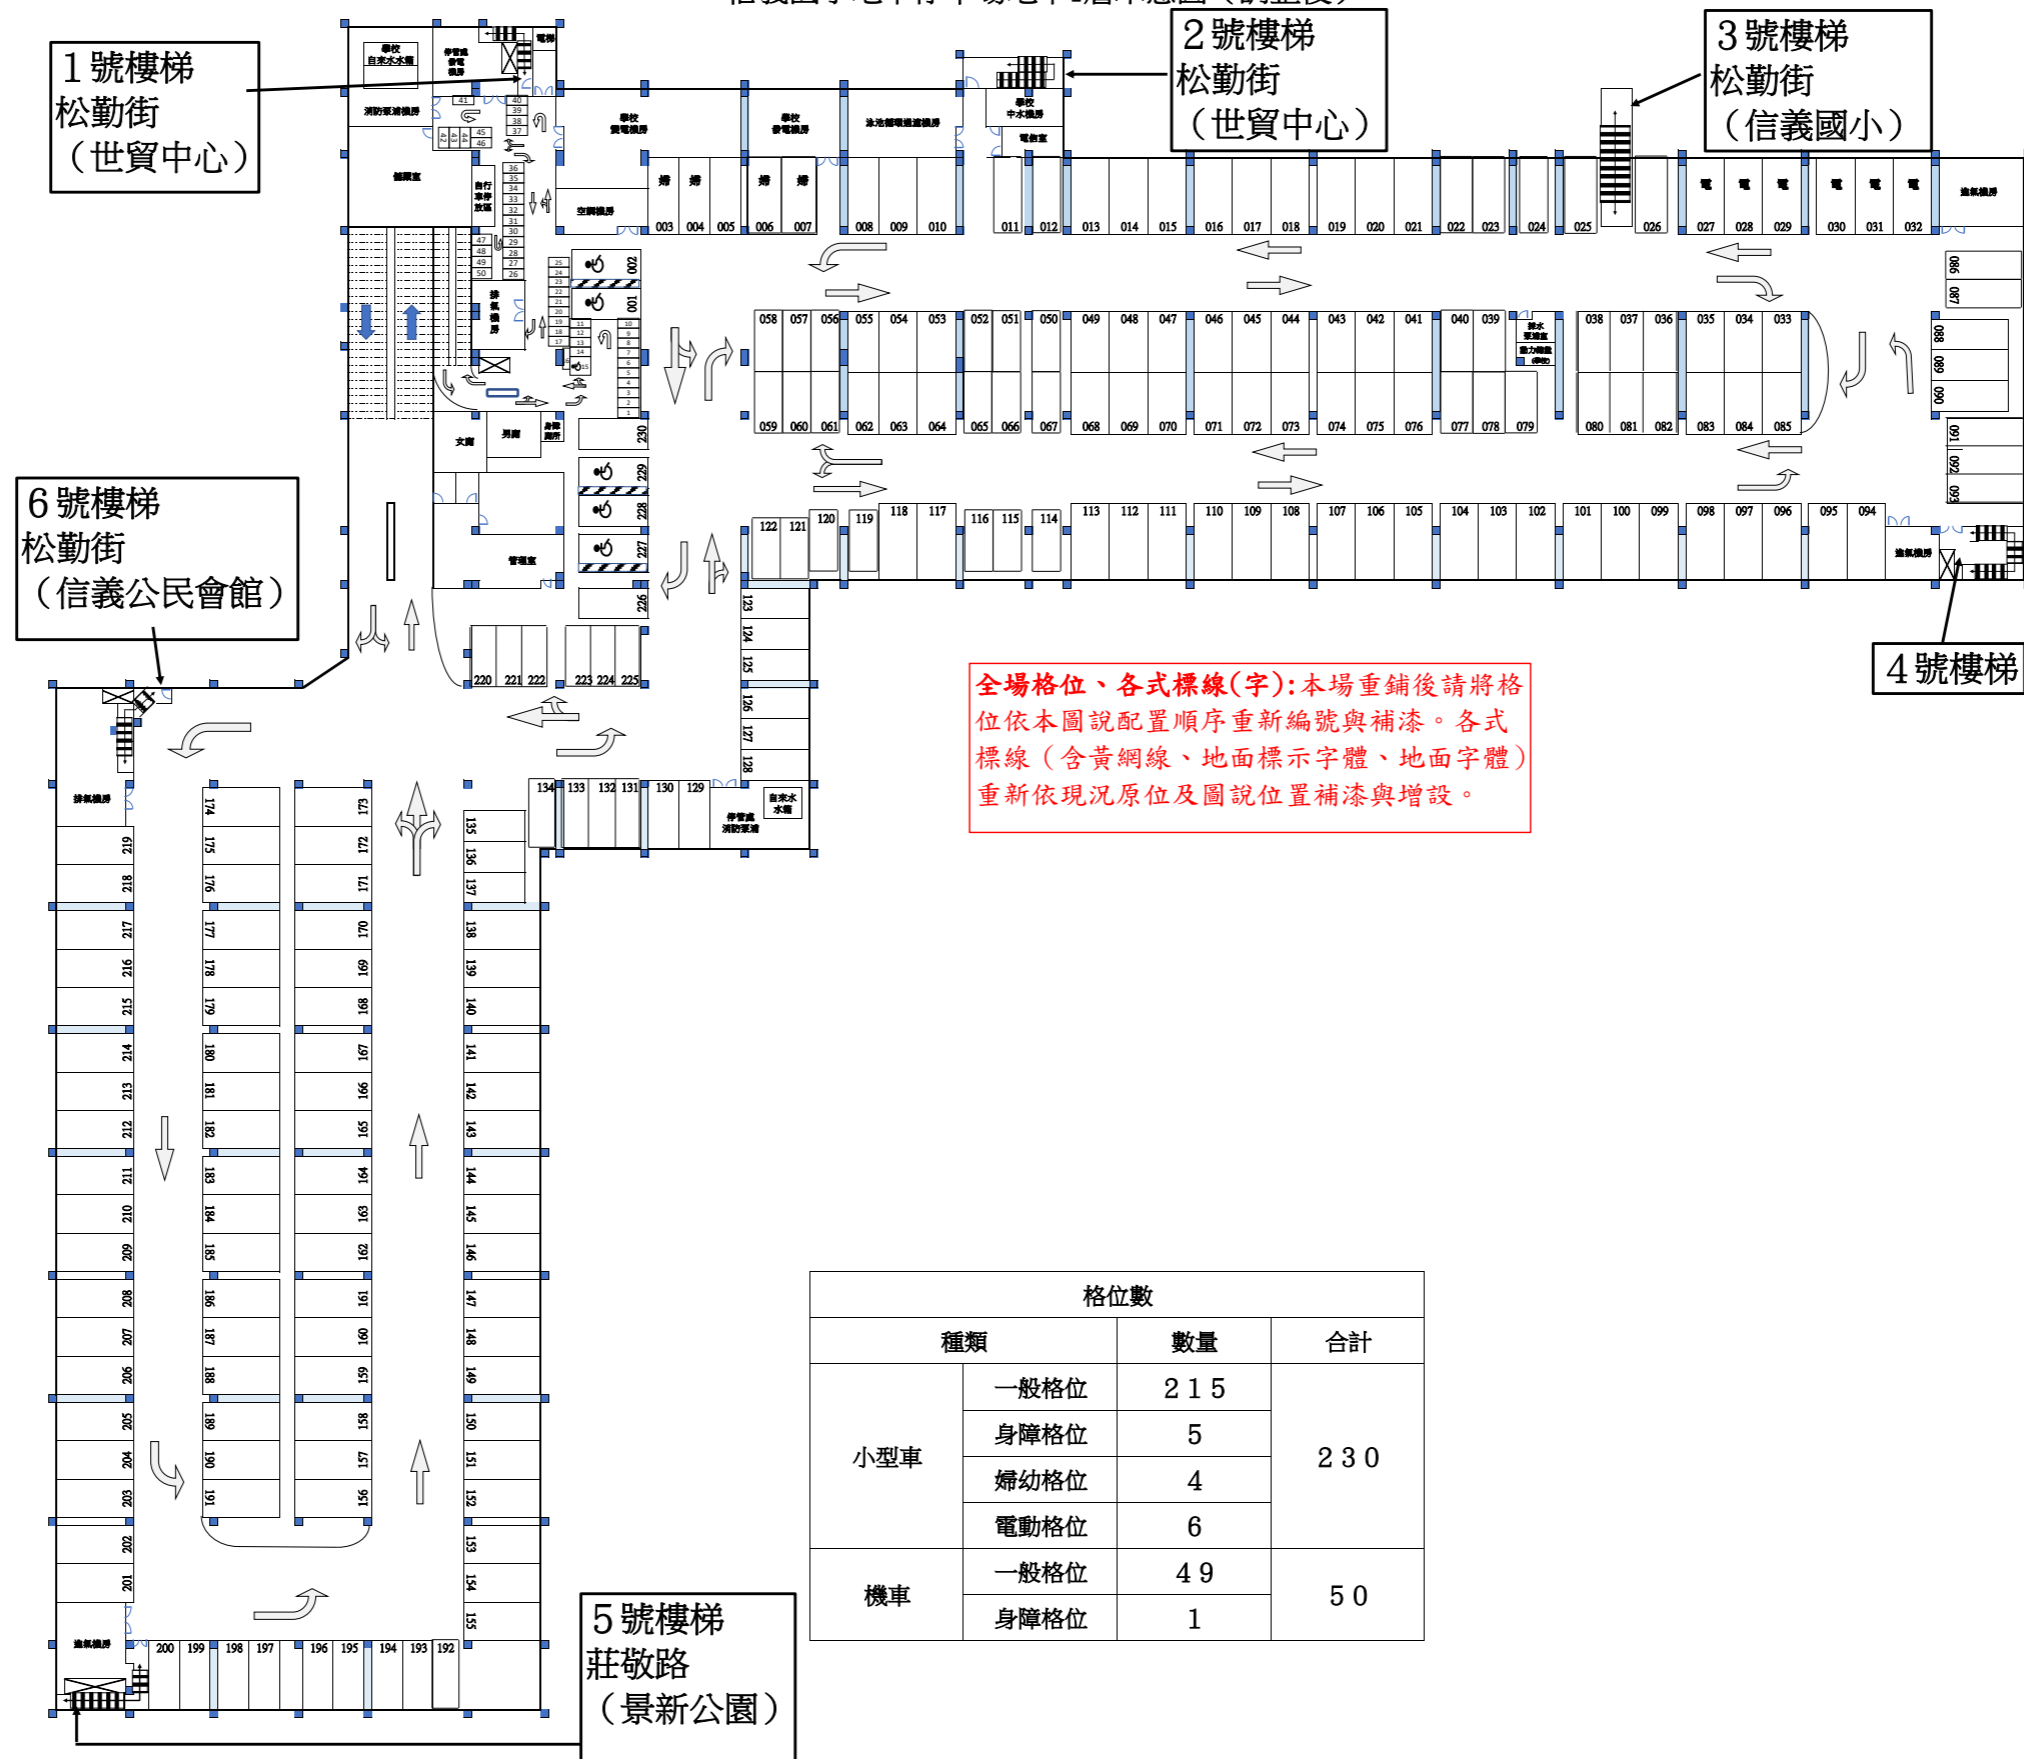

格位數			
種類	數量	合計	
小型車	一般格位	215	230
	身障格位	5	
	婦幼格位	4	
	電動格位	6	
機車	一般格位	49	50
	身障格位	1	

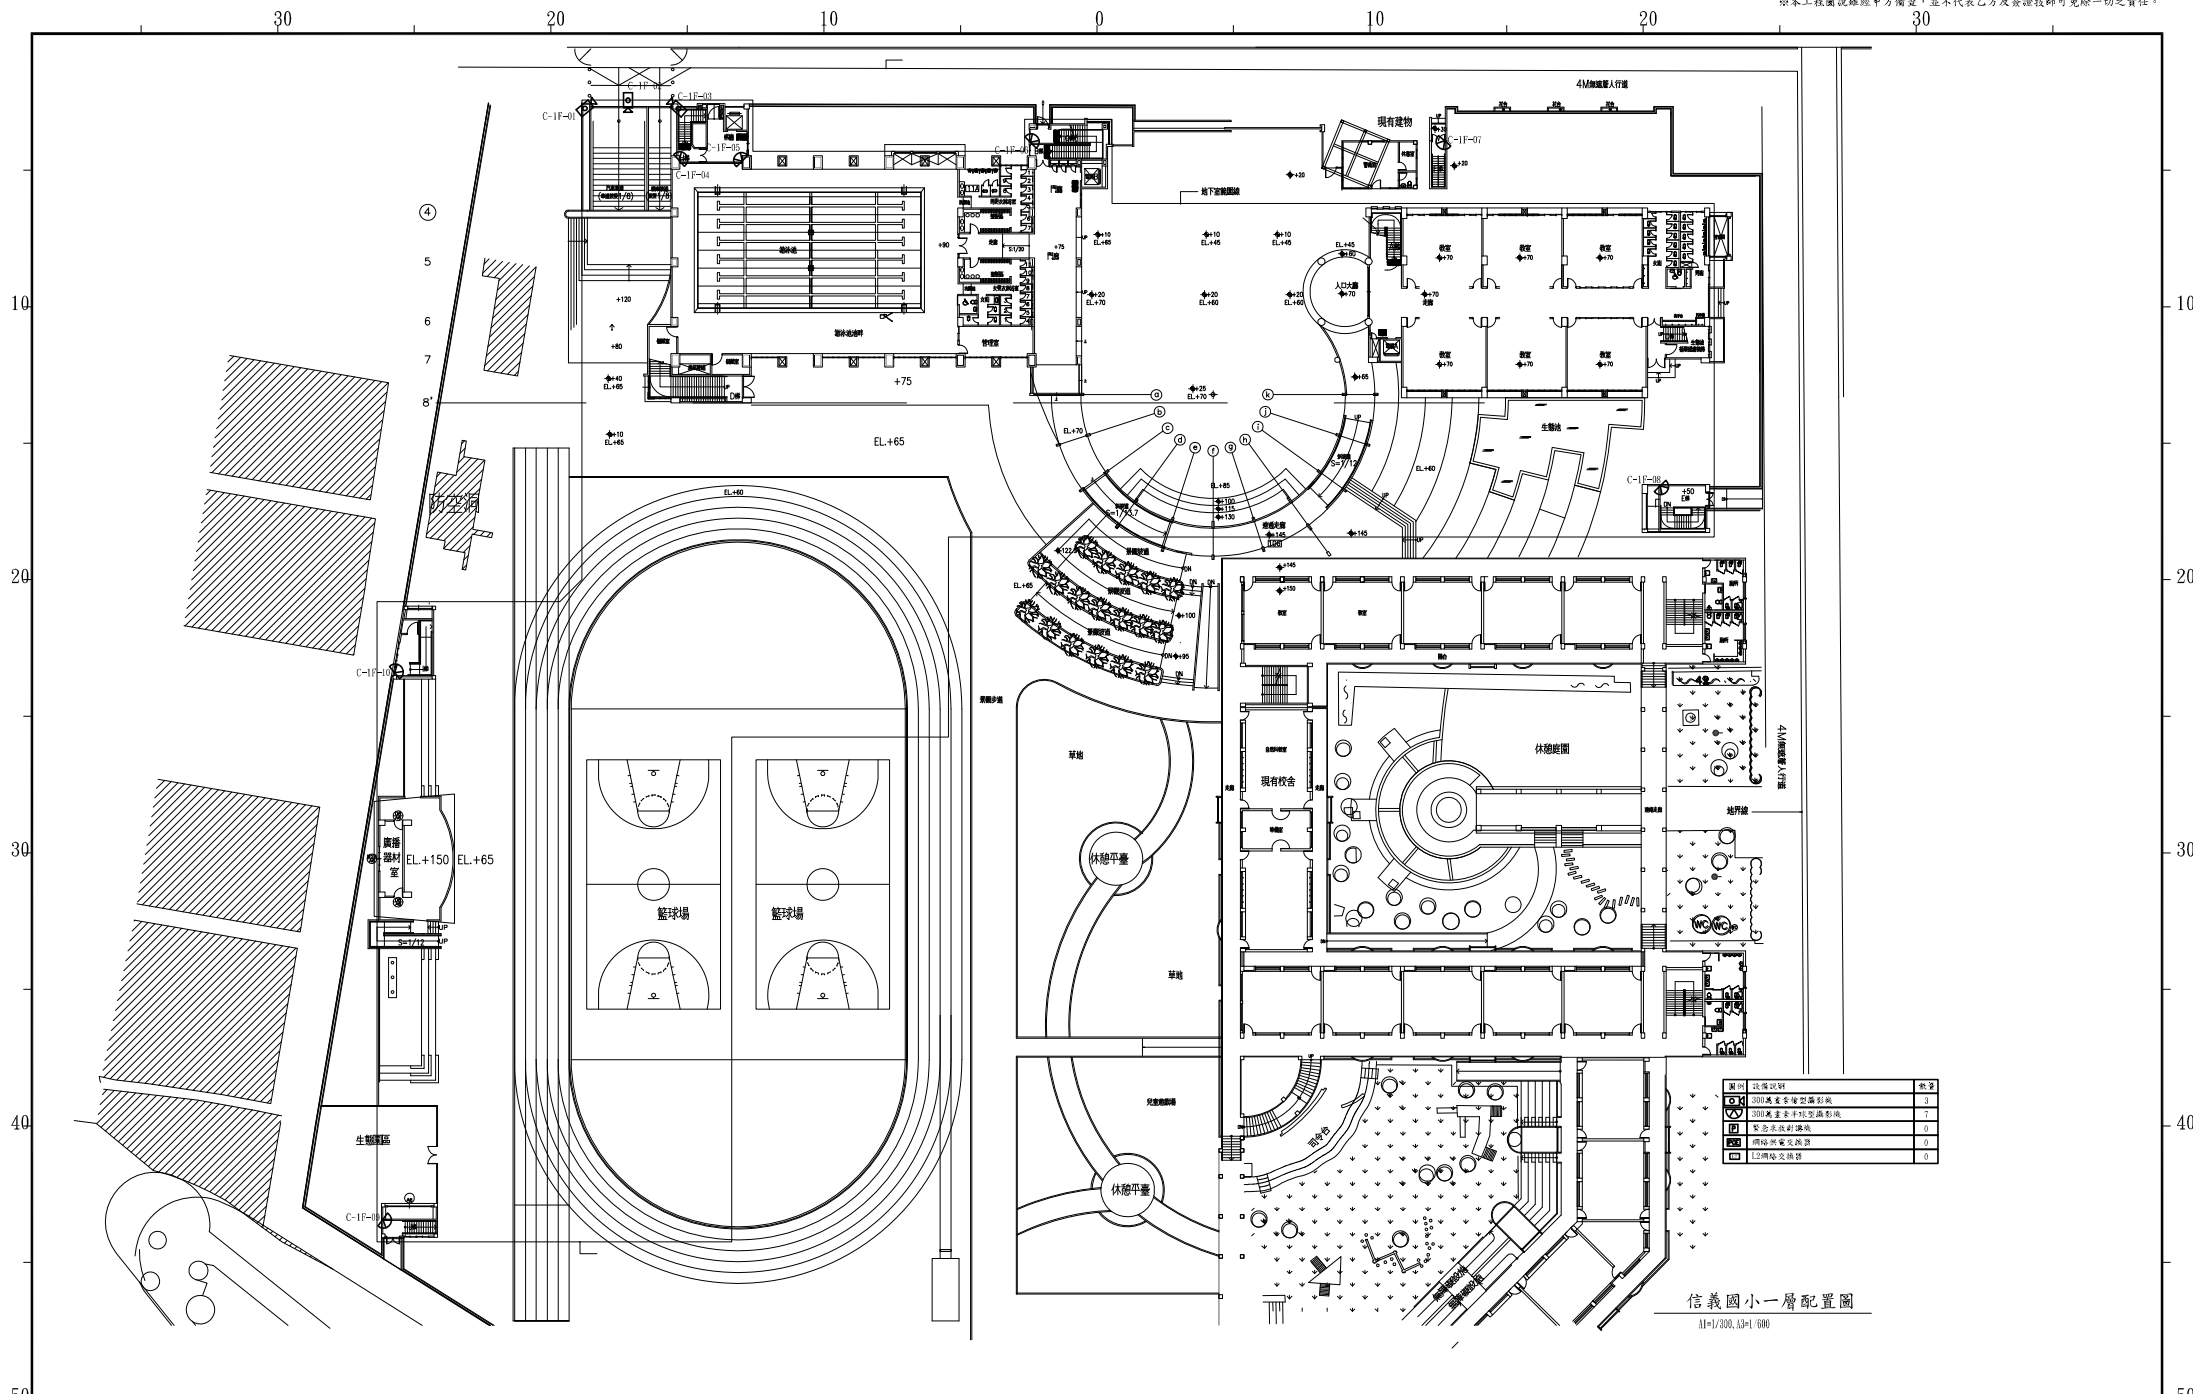

信義國小一層配置圖  
A1=1/300, A3=1/600

臺北市停車管理工程處

備查欄

施工單位  
大猩猩科技股份有限公司

繪圖  
設計  
校核


覆核  
核准

技師  
簽證

比例尺  
A1=1:300  
A3=1:600  
日期  
111.05

工程名稱  
福林公園等8處停車場監視系統設備租賃案  
圖面名稱  
信義國小地下停車場一層配置圖

圖號  
01  
TV-07  
張號  
21  
26

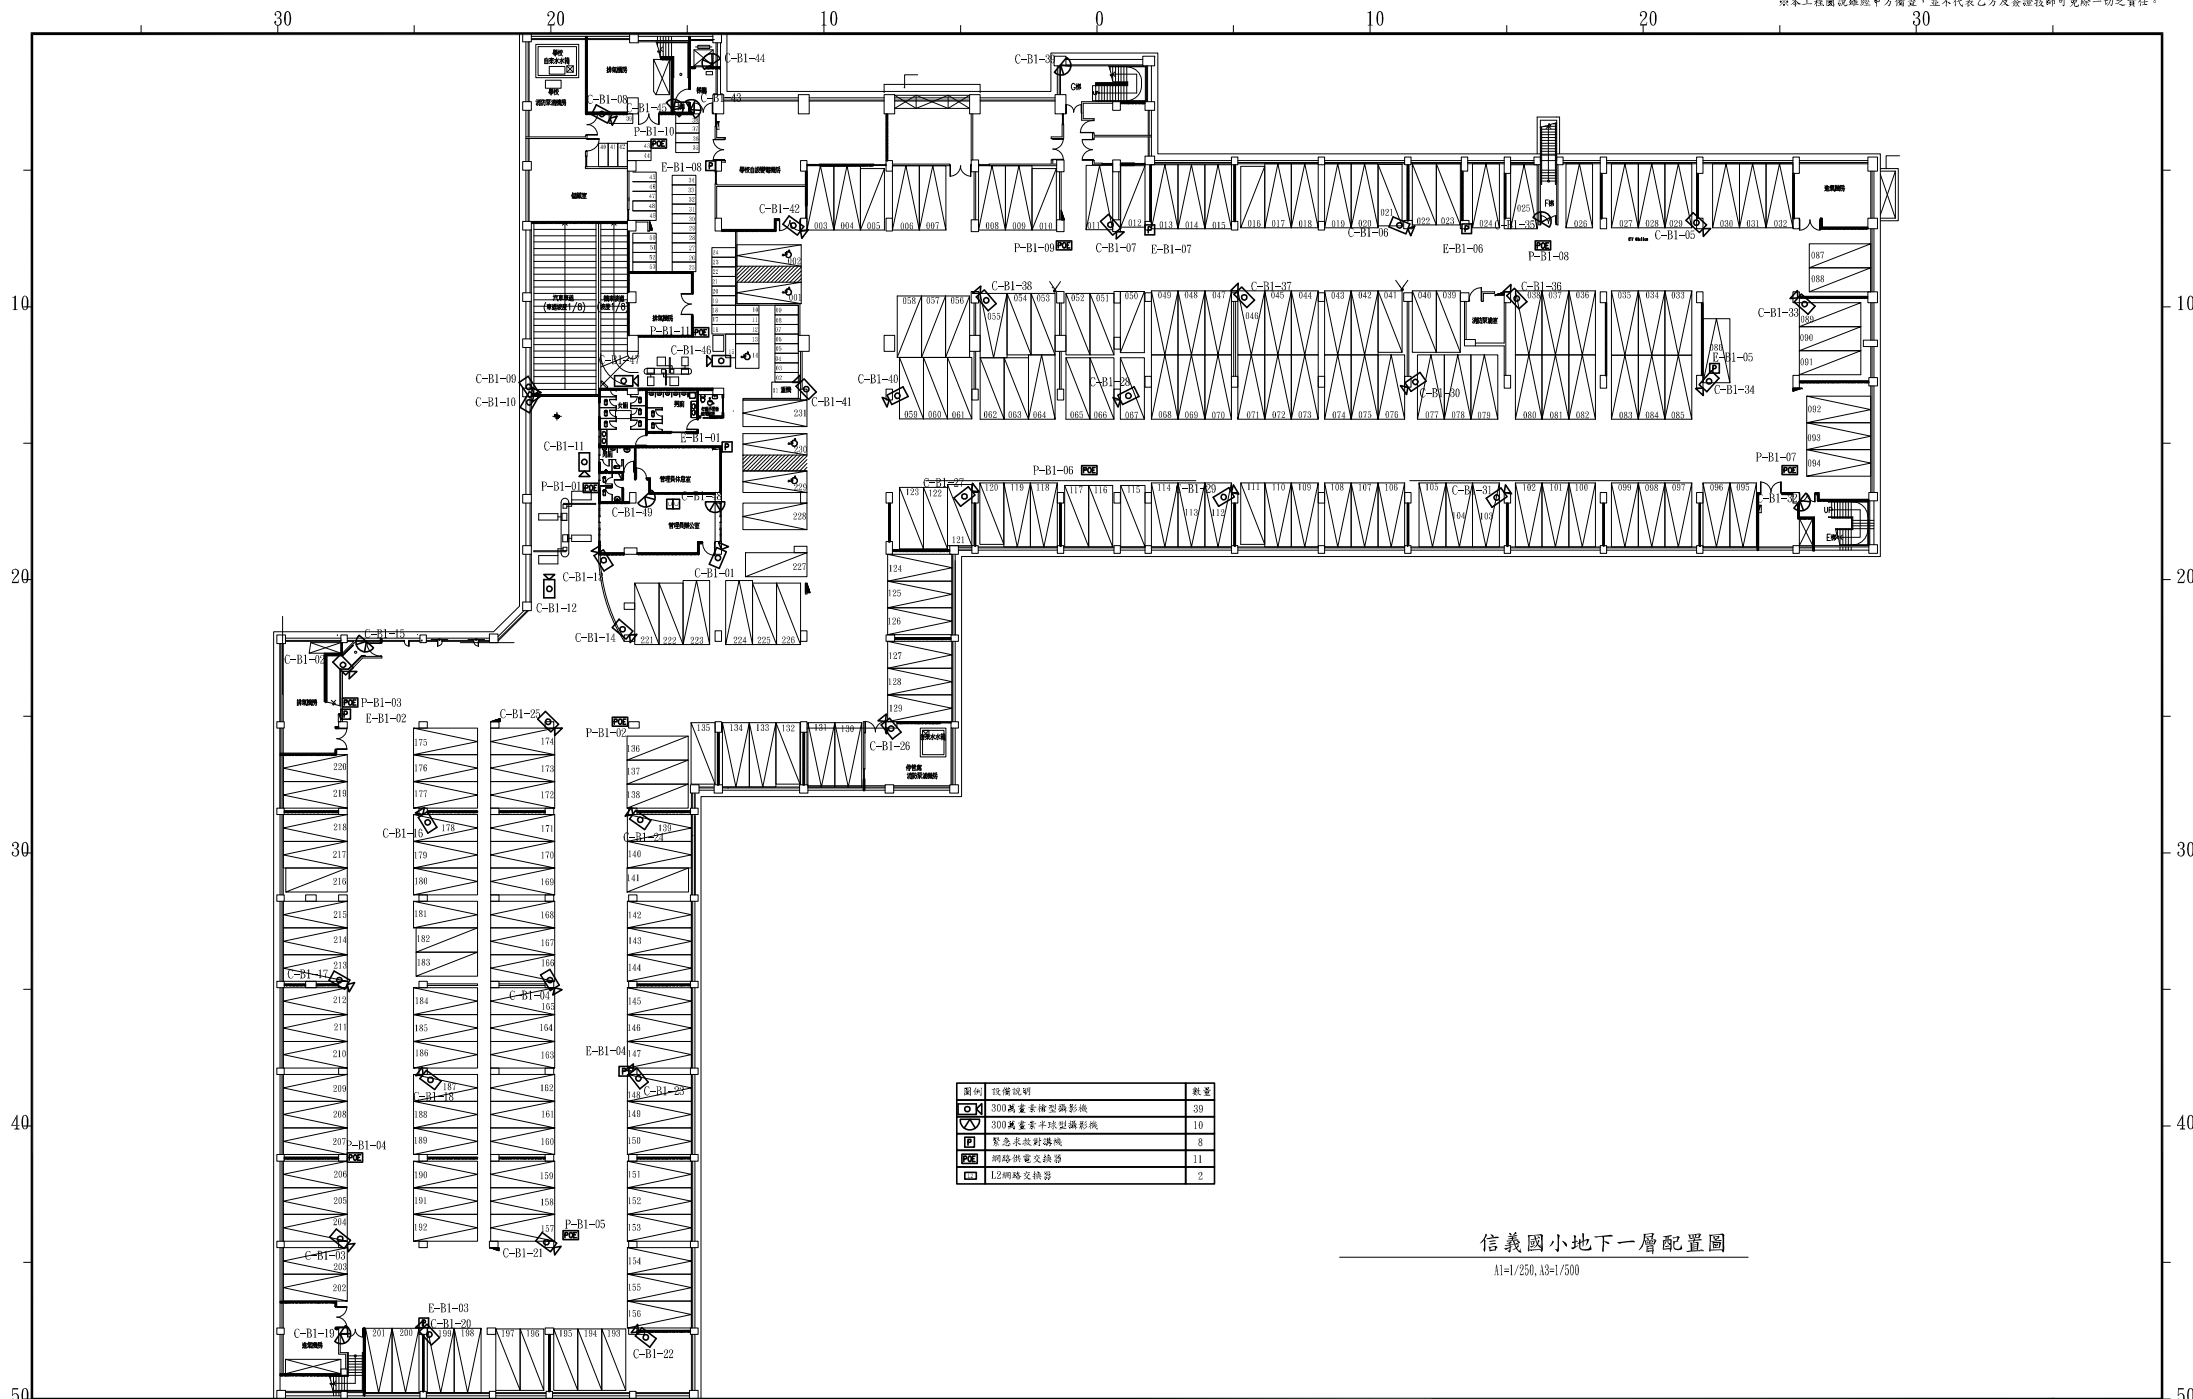

信義國小地下一層配置圖

A1=1/250, A3=1/300

臺北市停車管理工程處

備查欄

大猩猩科技股份有限公司

繪圖 覆核  
設計 核准  
校核

技師 簽證

比例尺 A1=1:250, A3=1:500  
日期 111.05

工程名稱 福林公園等8處停車場監視系統設備租賃案  
圖面名稱 信義國小地下停車場地下一層配置圖

圖號 02  
TV-07

張號 22  
26