



- 一、樓板面積: 55.7x50.8+32.85x28.55+34.9x4.0 = 3907.03㎡
- 二、機房設備面積:
 - 消防水池: 4.87x4.87x3.14159x(49.53/360)-4.43x4.08/2 + (7.1+3.43)x1.79/2+7.1x0.51+6.2x0.47 +0.3x3/2+4.3x5=38.67㎡
 - 機房: 9.4x4.45+1.98x3.98=49.71㎡
 - 電器房: 4.2x2.75+1.33x3.5+3.3x1.5=26.26㎡
 - 排氣機房: 4.55x1.95+2.65x1.875=58.56㎡
 - 機房: 2.1x7.95=16.7㎡
 - 合計: 189.9㎡
- 三、樓梯總面積: 建築技術規程設計施工編89.95.96條
本層樓梯面積: 樓梯間、樓梯、前室等面積,
收進不計入總面積內。本層樓梯面積 0㎡ < 100㎡,
特設安全疏散梯、安全梯、疏散梯、安全梯、實設二安全梯。
安全梯寬度: 140cm ≥ 120cm OK
梯寬: 26cm ≥ 24cm OK
梯高: 16cm ≤ 20cm OK
- 四、緊急昇降機間面積: 建築技術規程設計施工編107條
D1 緊急昇降機間面積 6.5x2.5=16.25㎡ > 10㎡ OK
D2 緊急昇降機間面積 6.5x2.5=16.25㎡ > 10㎡ OK
- 五、防火區劃設計: 建築技術規程設計施工編79條第9條之1
供停車空間使用, 無法區劃部分, 以具有一小時以上耐火之牆壁、防火門等
防火區劃與機房、水箱之樓板自成一區劃, 不受區劃一項之限制
備有自動滅火設備, 俾能具有有效阻礙蔓延面積之二分之一
2968.67㎡ < 3000㎡ OK
- 六、停車空間數量:
 - 小車位 230x550 12輛 < 74/5=14.8 OK
 - 大車位 250x550 66輛
 - 250x600 08輛
 - 機車位 200x600 04輛
 - 合計: 汽車單位 90 輛
- 七、地下室總面積:
 - 3907.03/6395.52=6.11% < 45% (35%+10%) 總計面積率 OK
 - 3907.03㎡ ÷ (1+35%) 6395.52 / 2=43169.3㎡ 高層建築物 OK

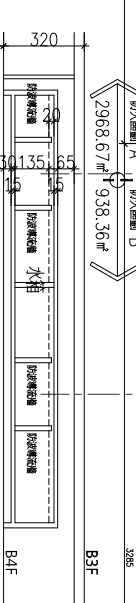

①-② 水箱剖面圖A-A'
A1:1/150 A3:1/300 cm

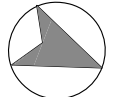

~ce01e05c591111.jpg~

版次	日期	修正	內容
主辦機關			
臺北市府都市發展局			
專案			
台灣世騰工程顧問股份有限公司			
楊國隆建築師事務所			
初核	日期	複核	日期
統包			
皇昌營造股份有限公司			
繪製	日期	複核	日期
陳裕益建築師事務所			
建築執照圖說			
廣慈博愛園區整體開發計畫			
公共住宅第D標統包工程			
圖名 地下肆層平面圖			
圖號 A2-2 比例 A1:1/150 A3:1/300 cm			
二維			