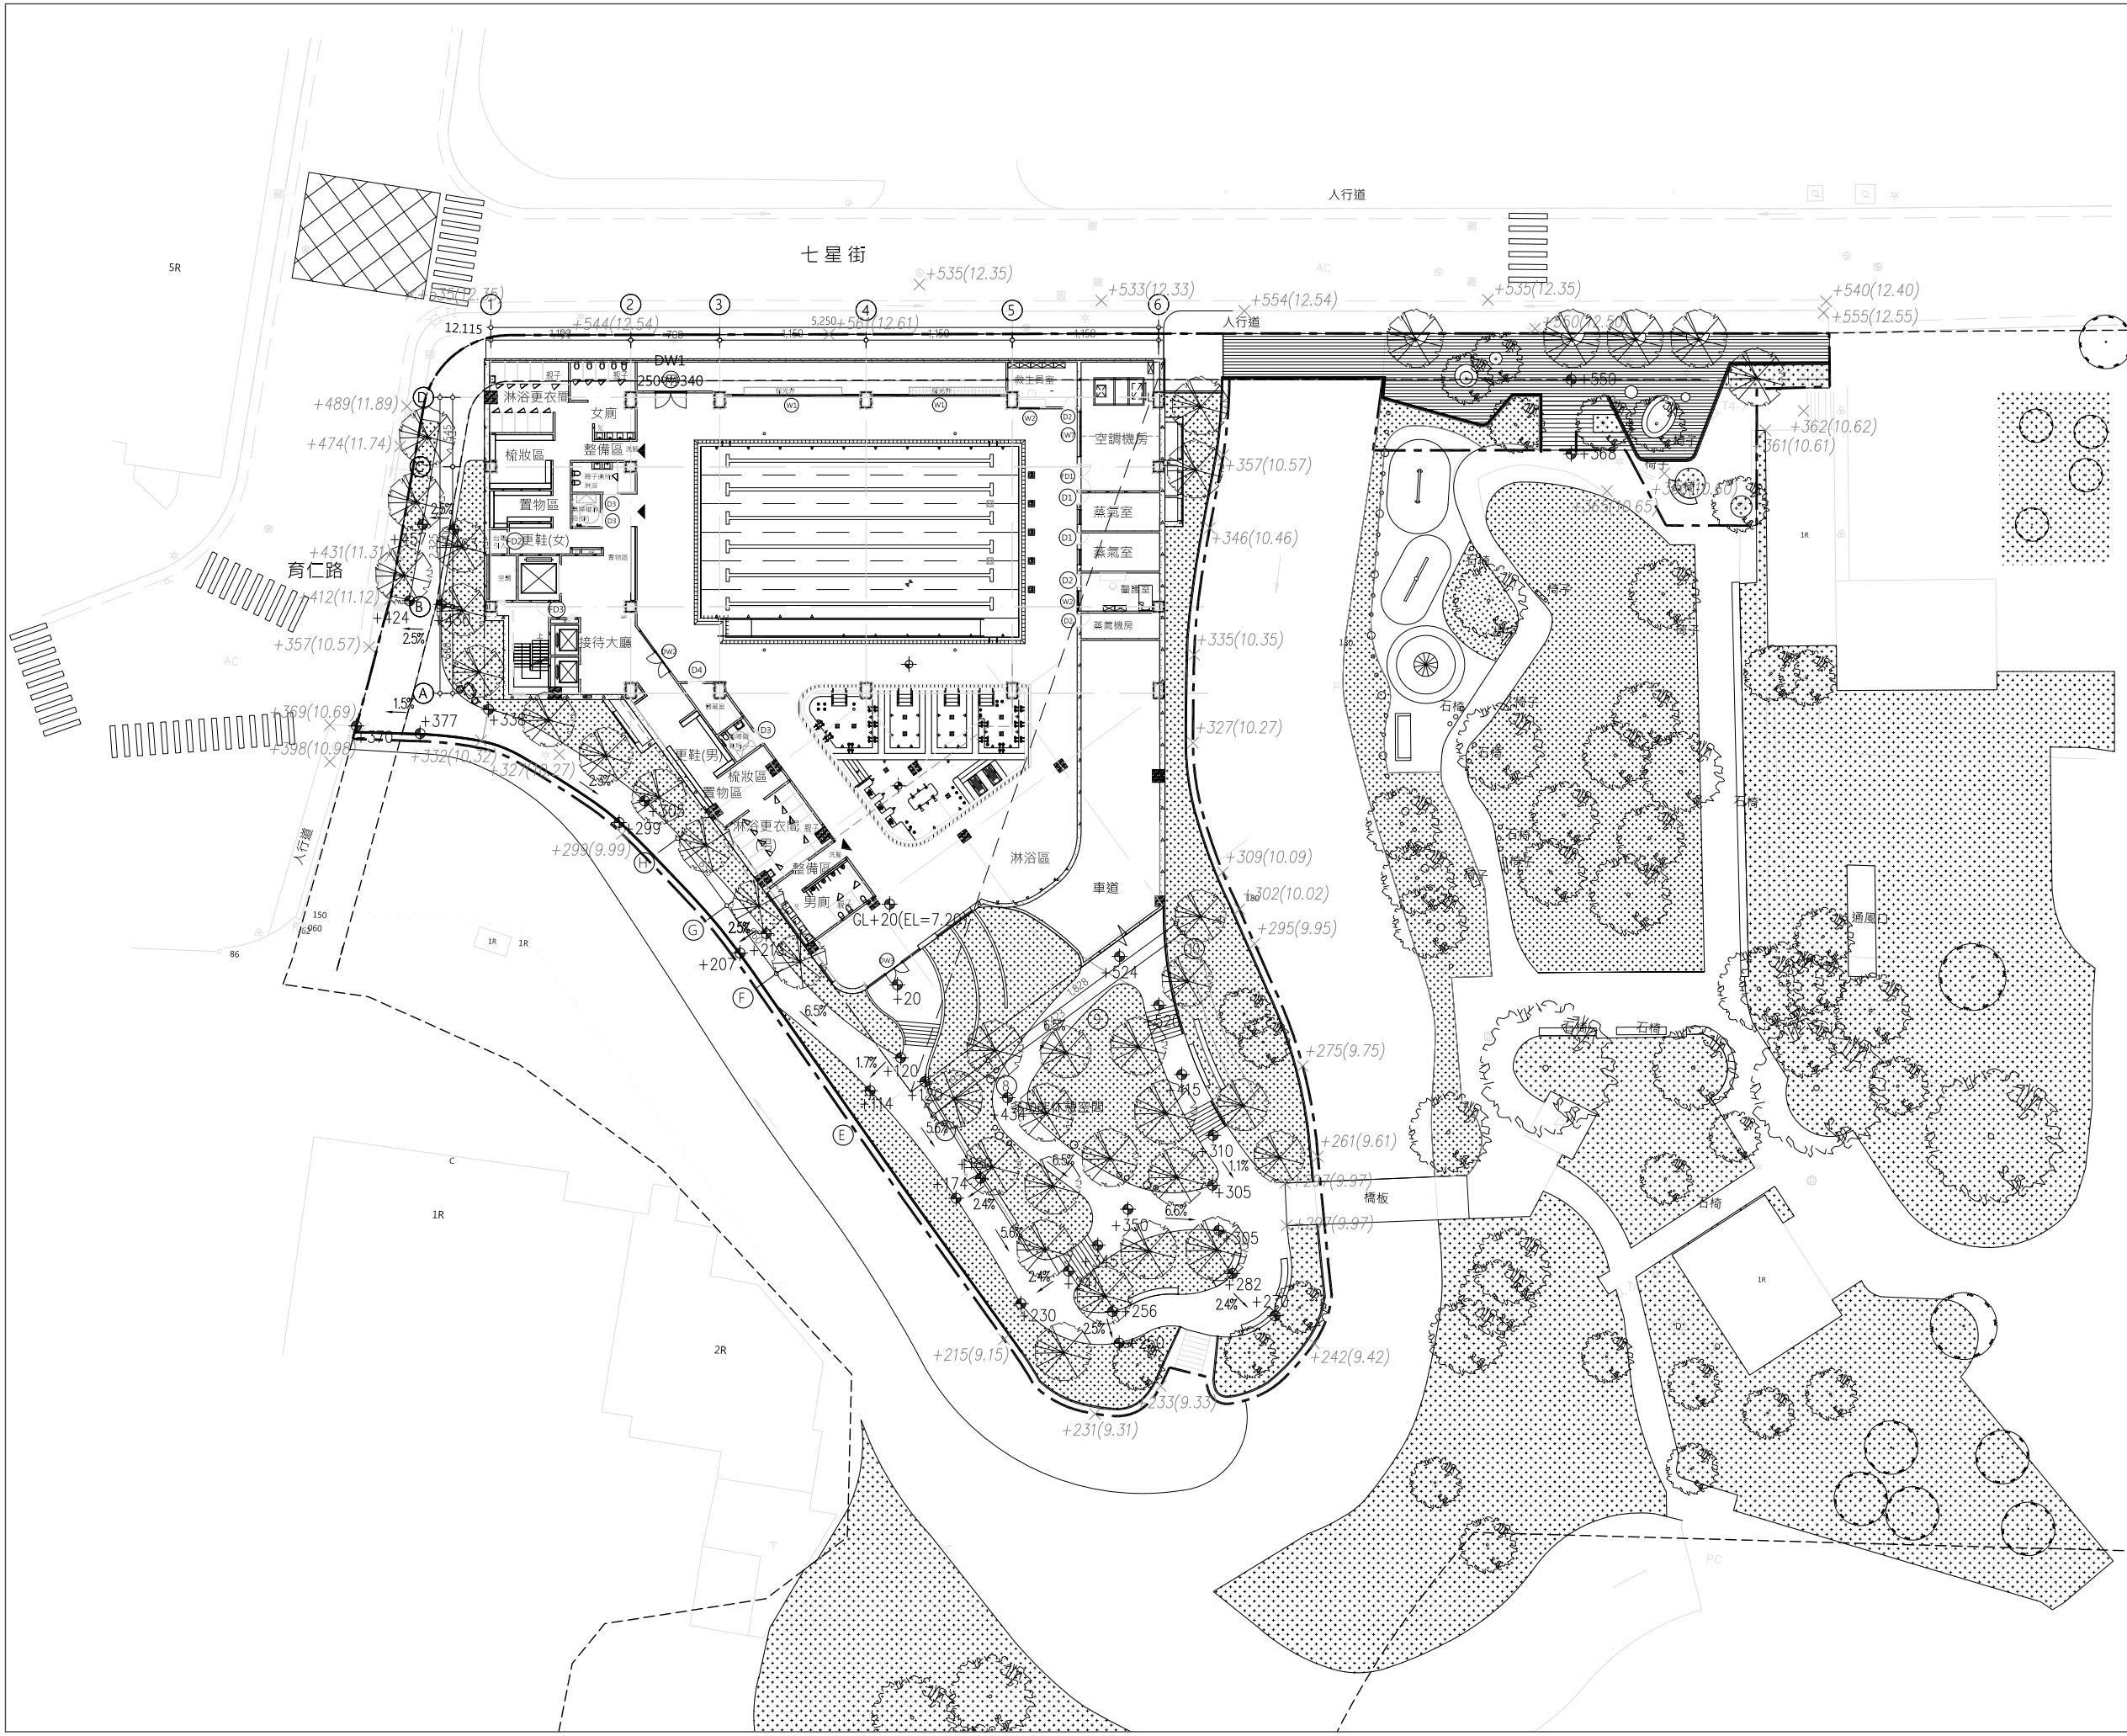

說明 GENERAL NOTES

圖面修正 REVISIONS			DDC DORTS
次序 No.	日期 Date	內容 Description	核准 Approved

次序 No.	日期 Date	內容 Description	DDC	DORTS
		修改 Revisions	核准 Approved	

參考圖號 Ref. No.	電腦圖號 CAD No. A1圖框
比例 Scale	單位 Unit

中華民國臺北市政府捷運工程局
DEPARTMENT OF RAPID TRANSIT SYSTEMS
TAIPEI CITY GOVERNMENT
REPUBLIC OF CHINA

臺北市政府捷運工程局
年 月 日
工程圖核備章

細部設計廠商 DETAIL DESIGN CONTRACTOR

郭恆成建築師事務所

繪圖 Drawn CAD	日期 Date	覆核 Rechecked	日期 Date
設計 Designed		技師 Professional Eng.	
初核 Checked		計畫經理 Project Manager	

臺北都會區捷運系統
TAIPEI METROPOLITAN AREA
RAPID TRANSIT SYSTEMS

七虎公園游泳池改建多功能館新建工程 (DZ115標)

一層平面圖

圖號 Drg. No.