
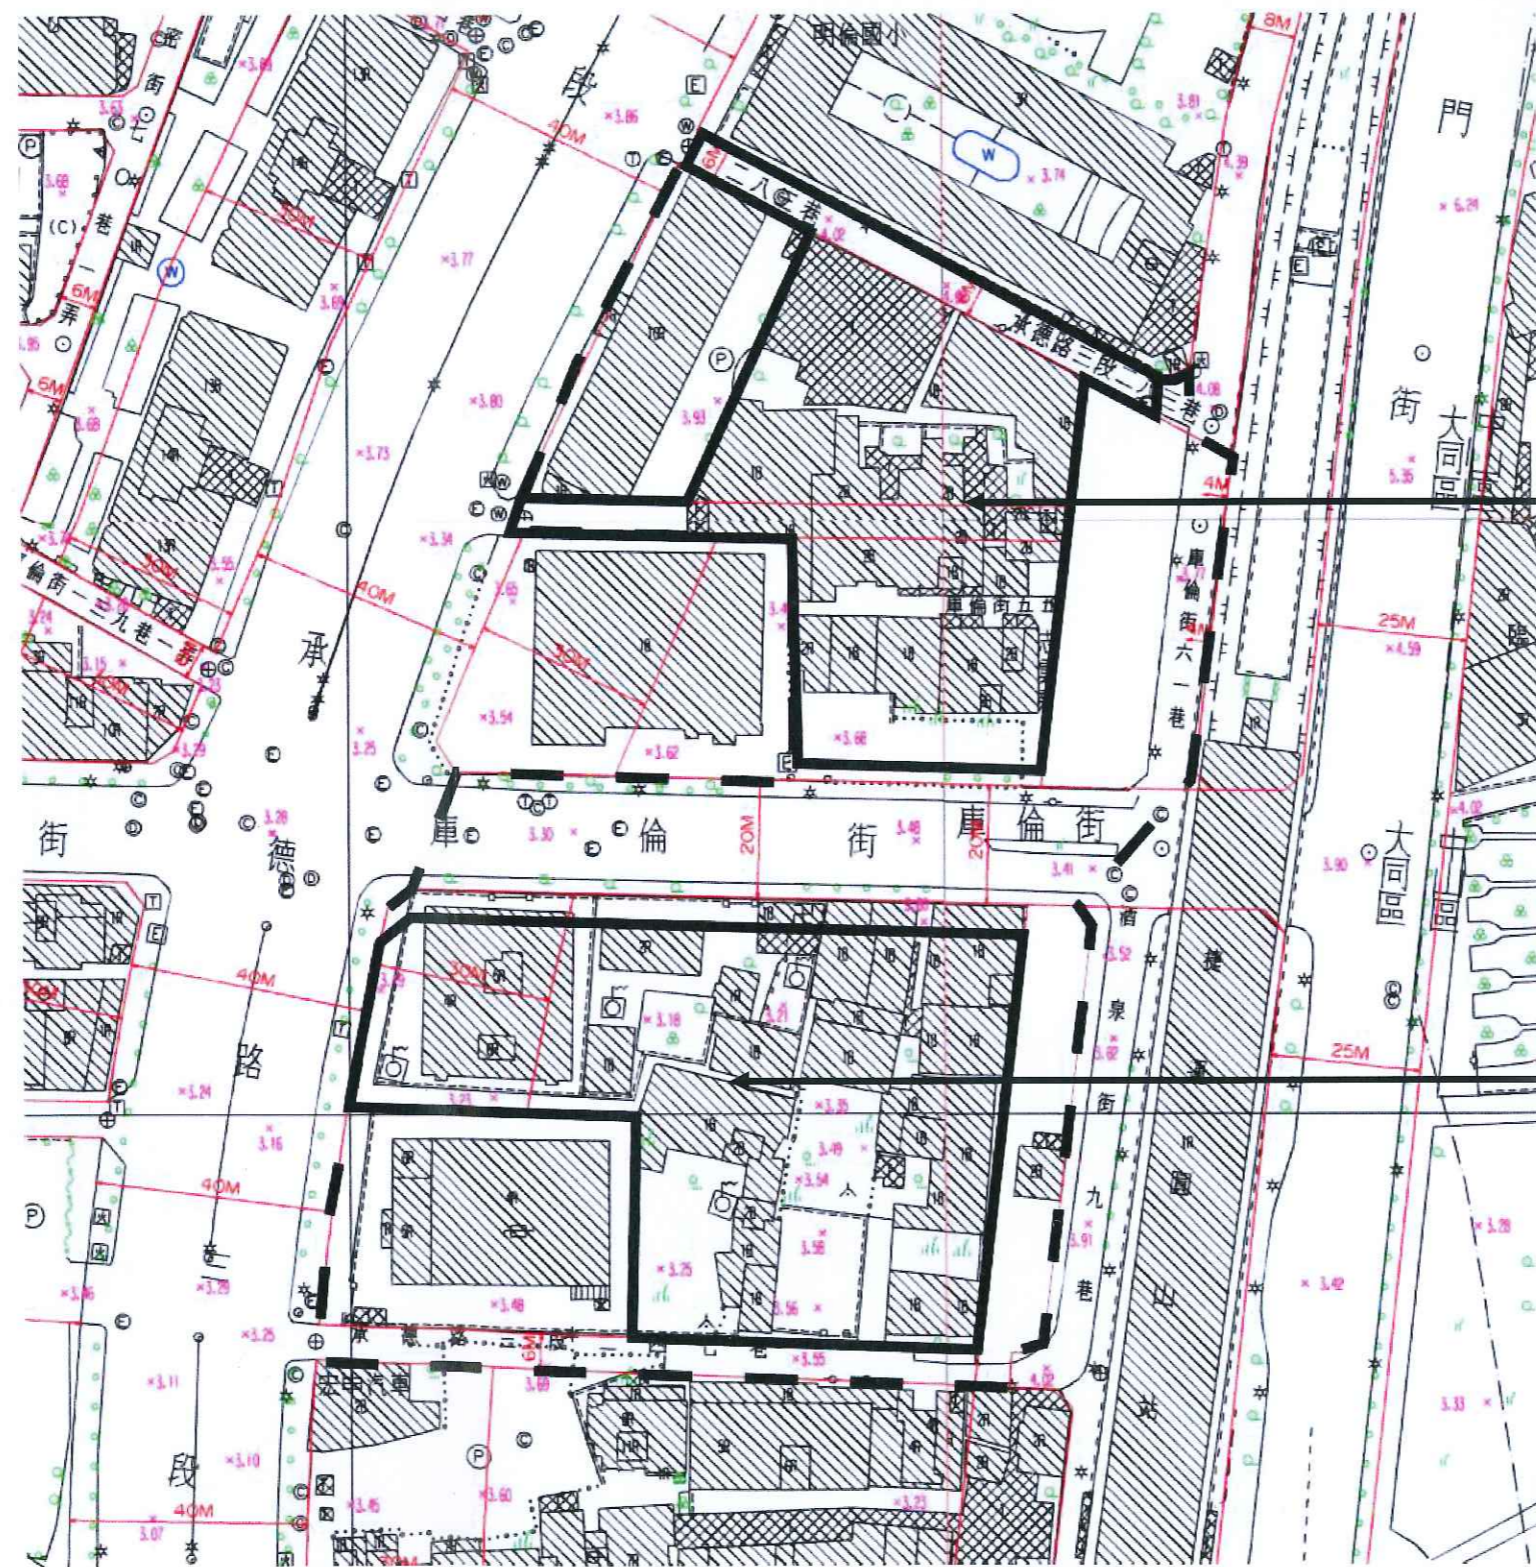


訂定臺北市大同區大龍段一小段 264-8 地號等 80 筆土地都市更新計畫圖

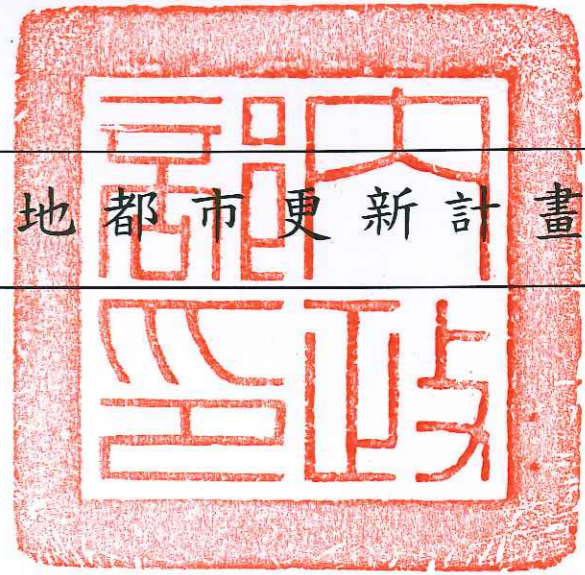

重建區段 B

重建區段 A

圖例

- 更新地區範圍
- 更新單元範圍

比例尺 1/1000