


指定臺北市整建住宅為策略性再開發地區計畫案示意圖(四)

比例尺：1/1500

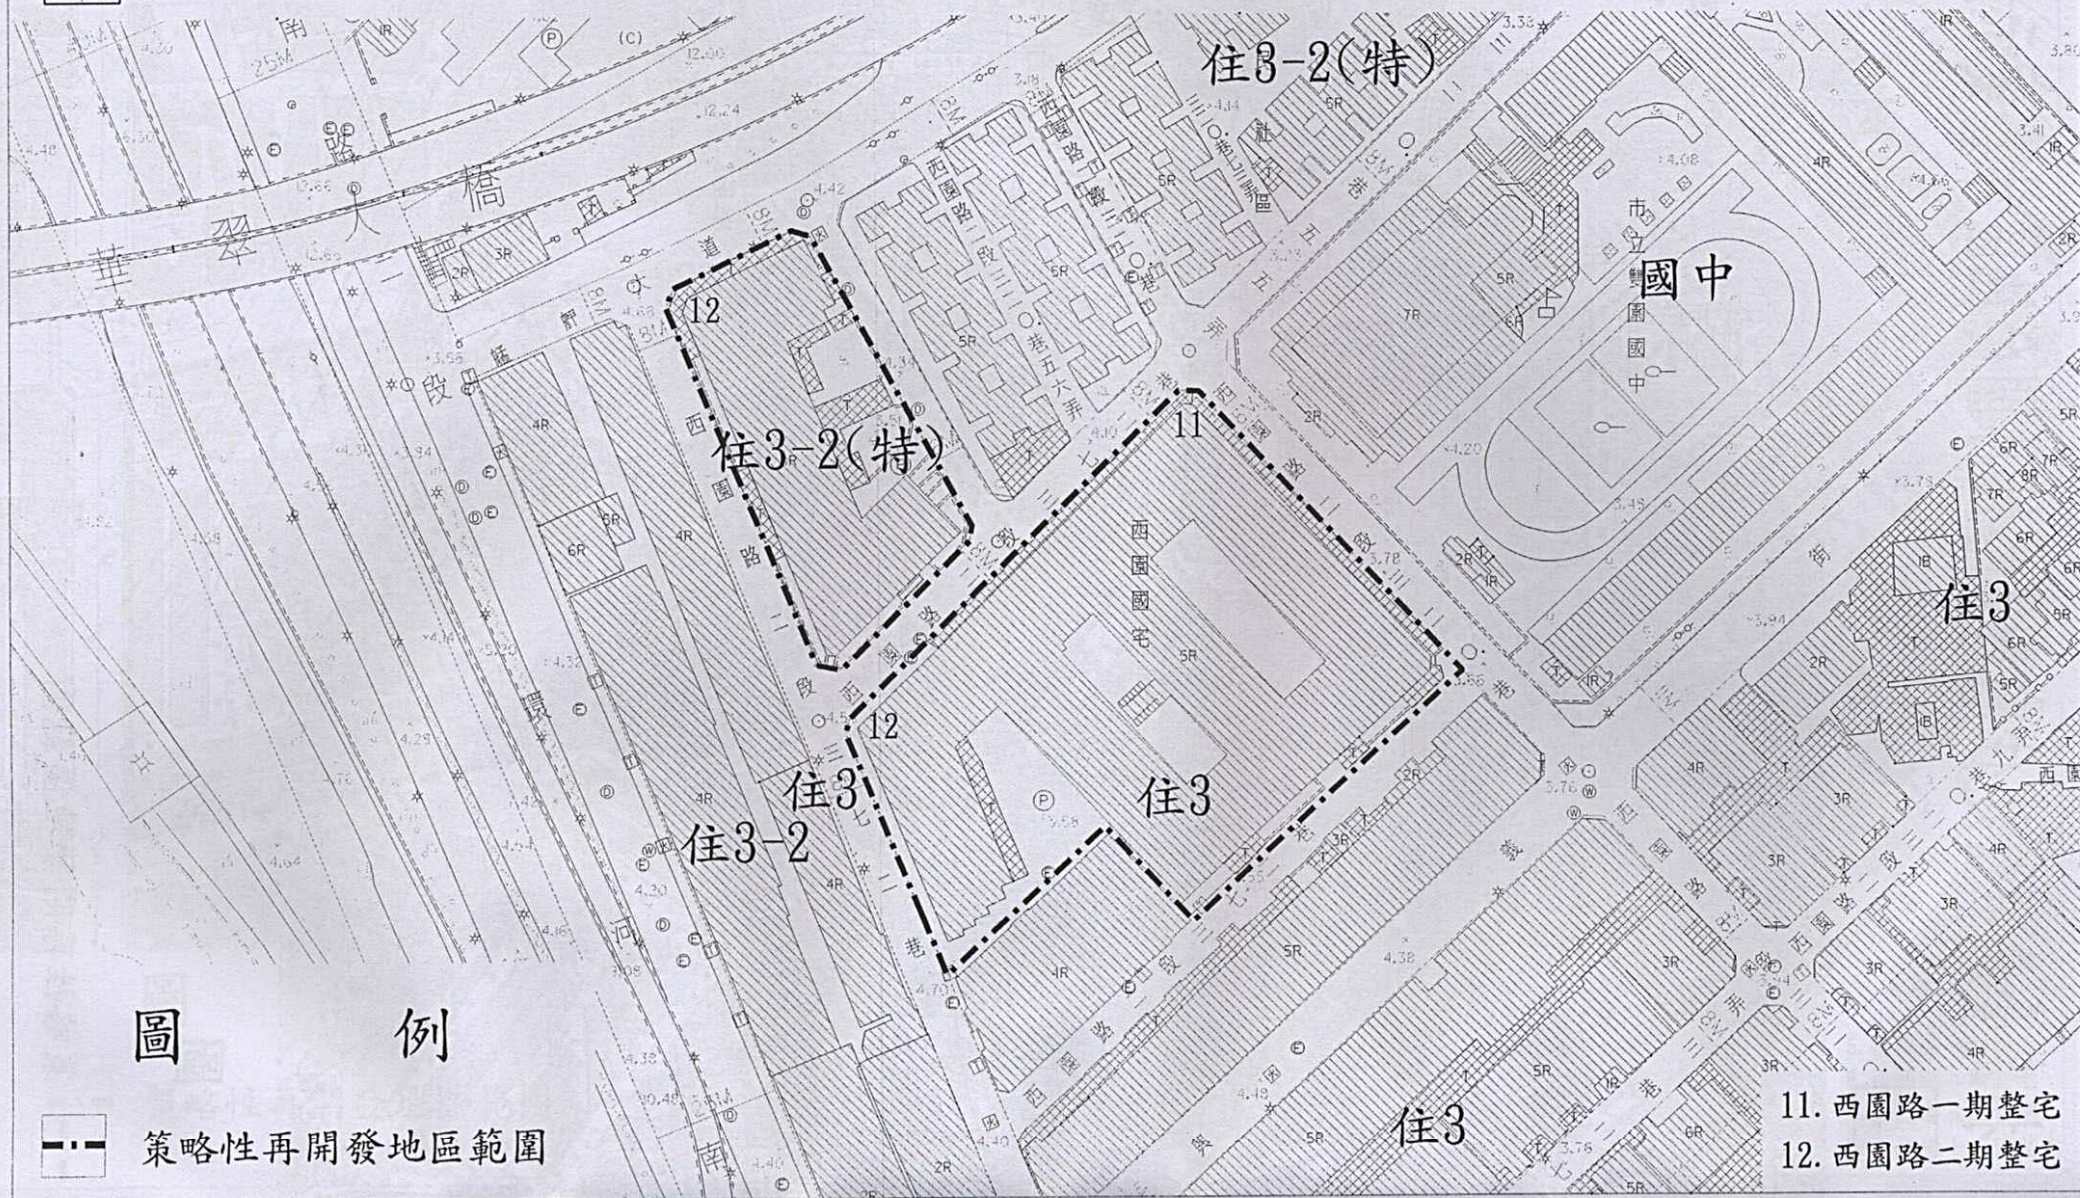

圖例

--- 策略性再開發地區範圍

11. 西園路一期整宅
12. 西園路二期整宅