

指定臺北市整建住宅為策略性再開發地區計畫案示意圖(三)



比例尺：1/3000

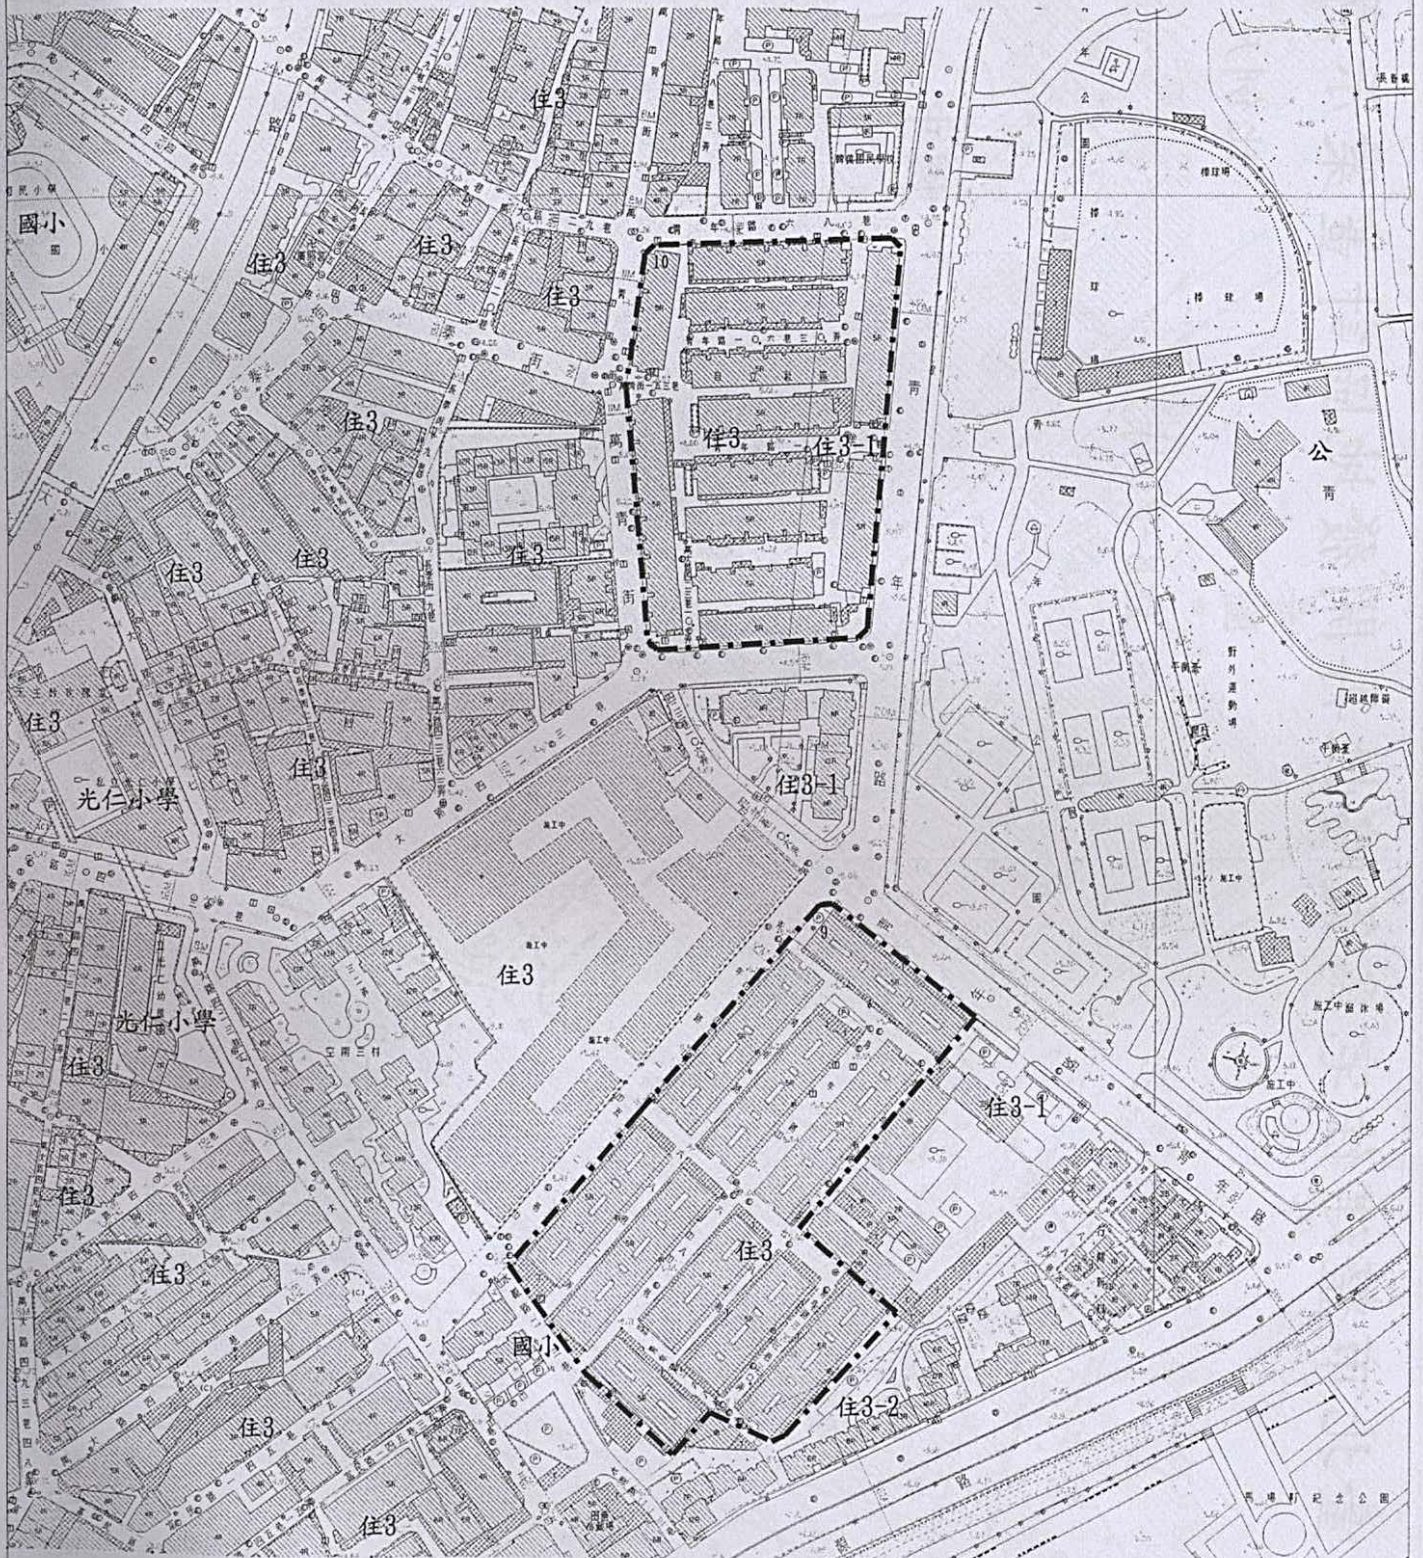


圖 例



策略性再開發地區範圍

- 9. 南機場一號整宅
- 10. 南機場三號整宅