

指定臺北市整建住宅為策略性再開發地區計畫案示意圖(五)

比例尺：1/1500

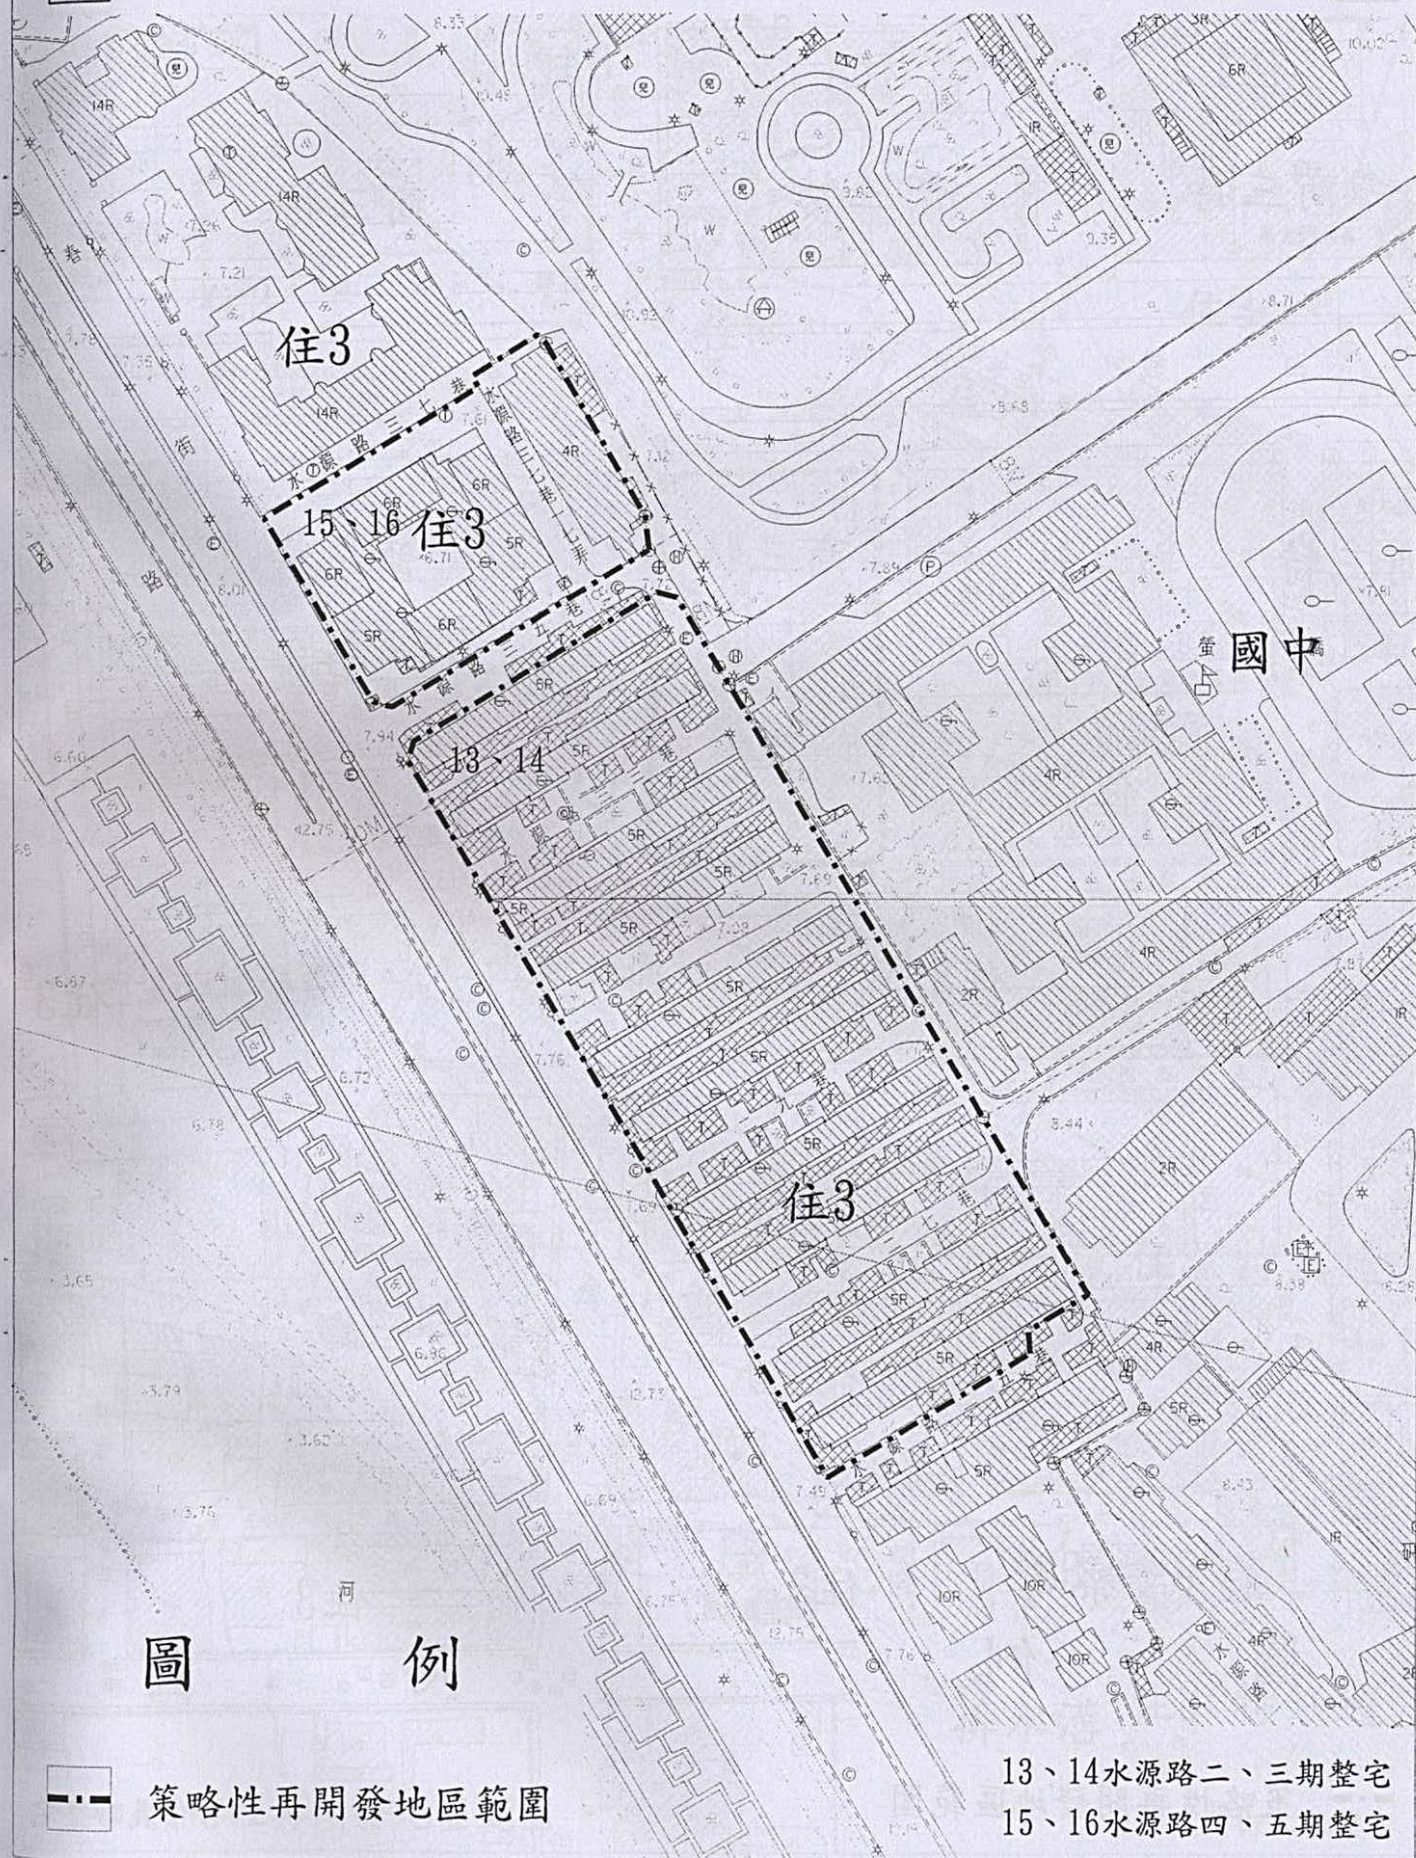


圖 例

--- 策略性再開發地區範圍

13、14水源路二、三期整宅
15、16水源路四、五期整宅