

指定臺北市整建住宅為策略性再開發地區計畫案示意圖(八)

比例尺：1/1500

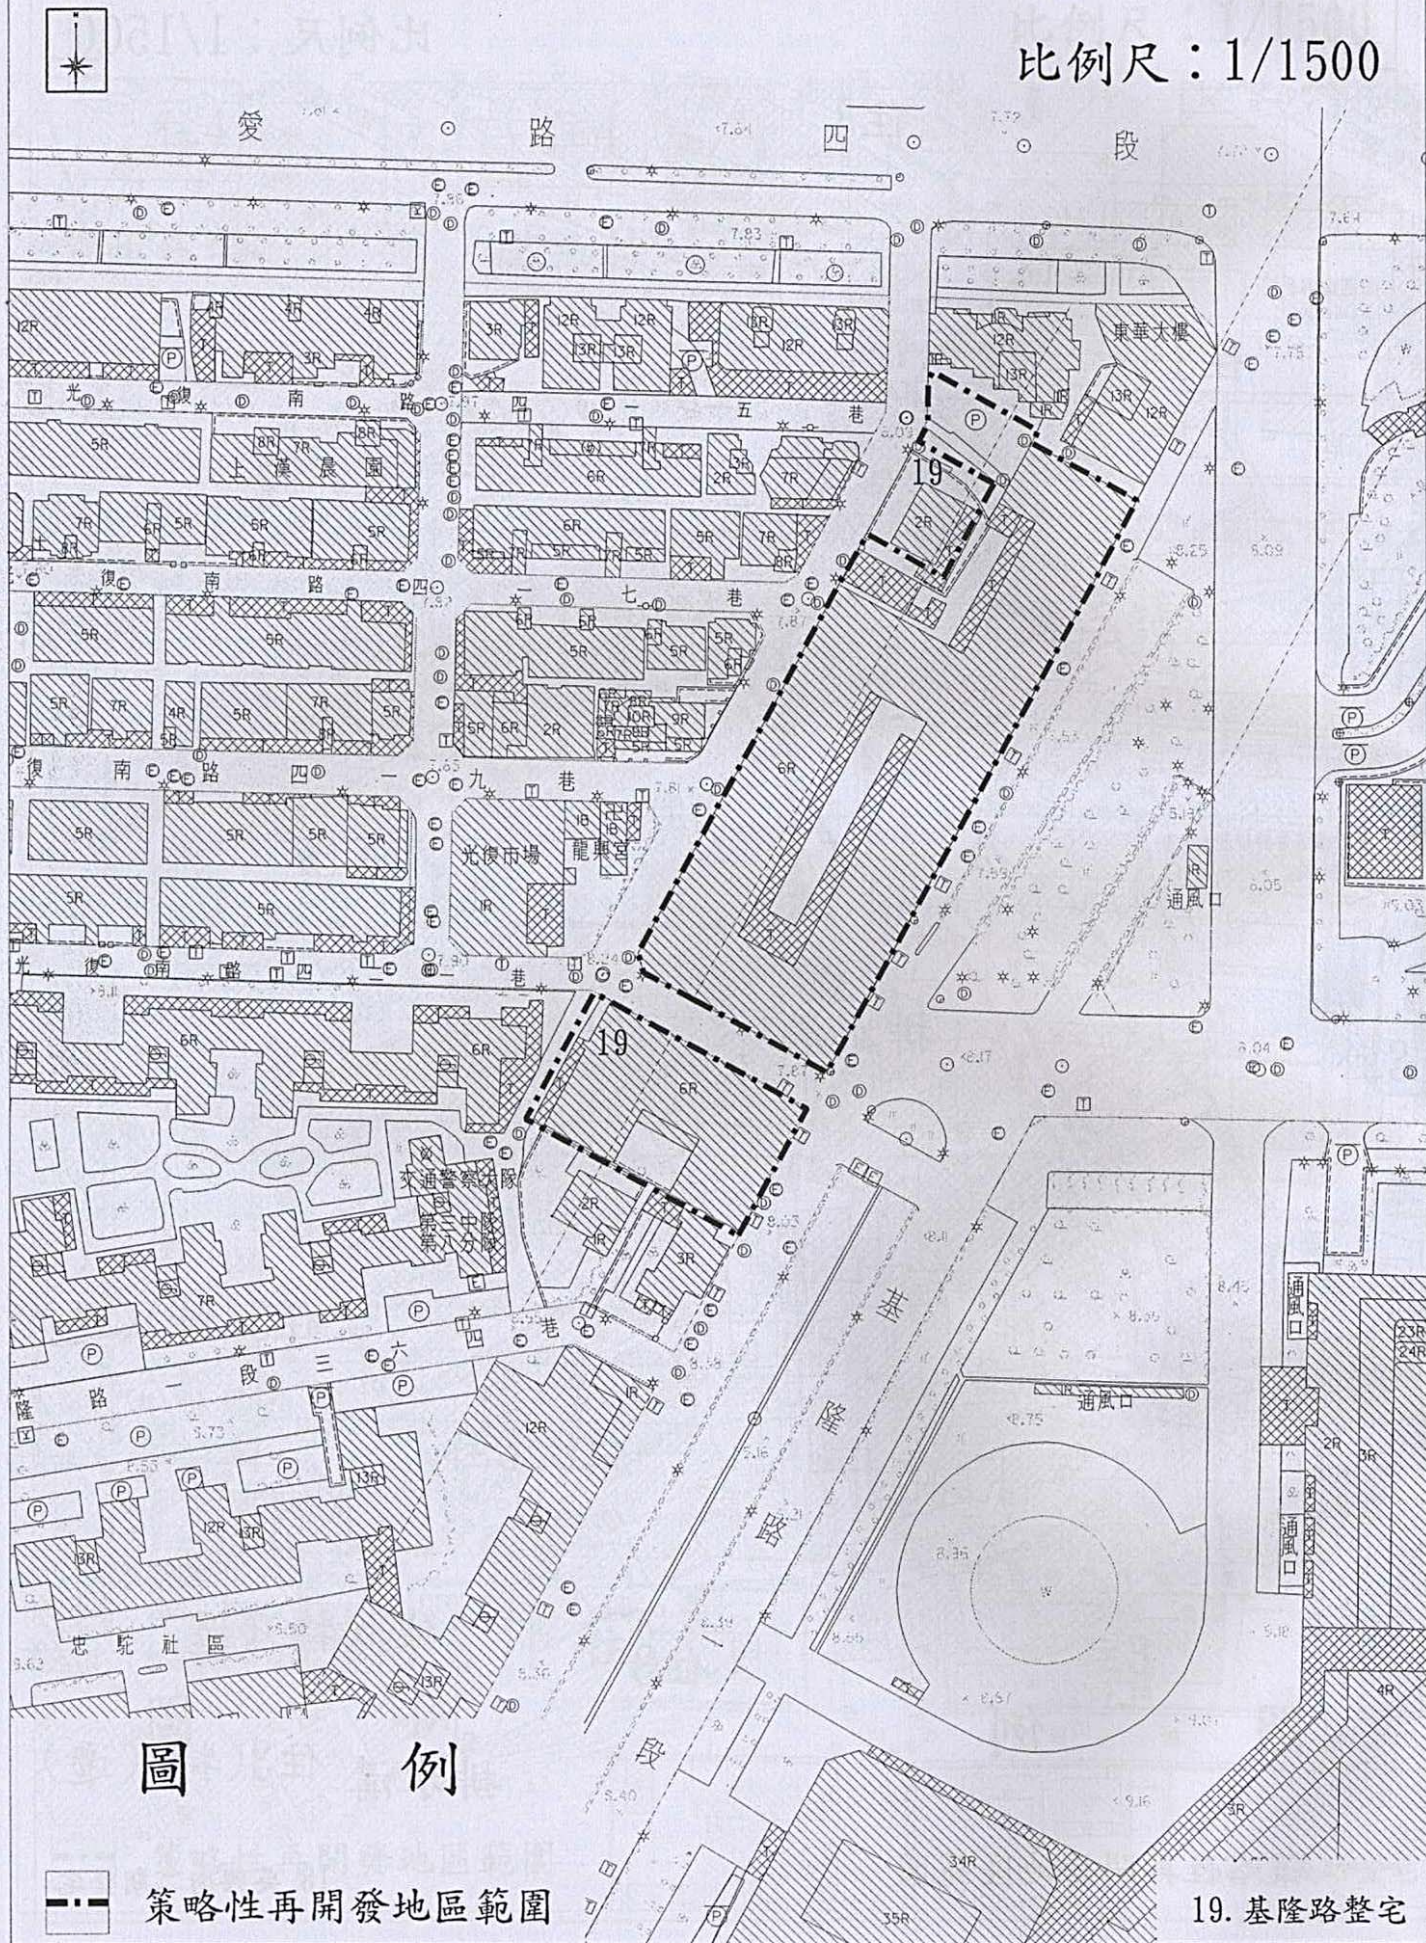


圖 例

--- 策略性再開發地區範圍

19. 基隆路整宅