


# 中山區第九期市地重劃範圍

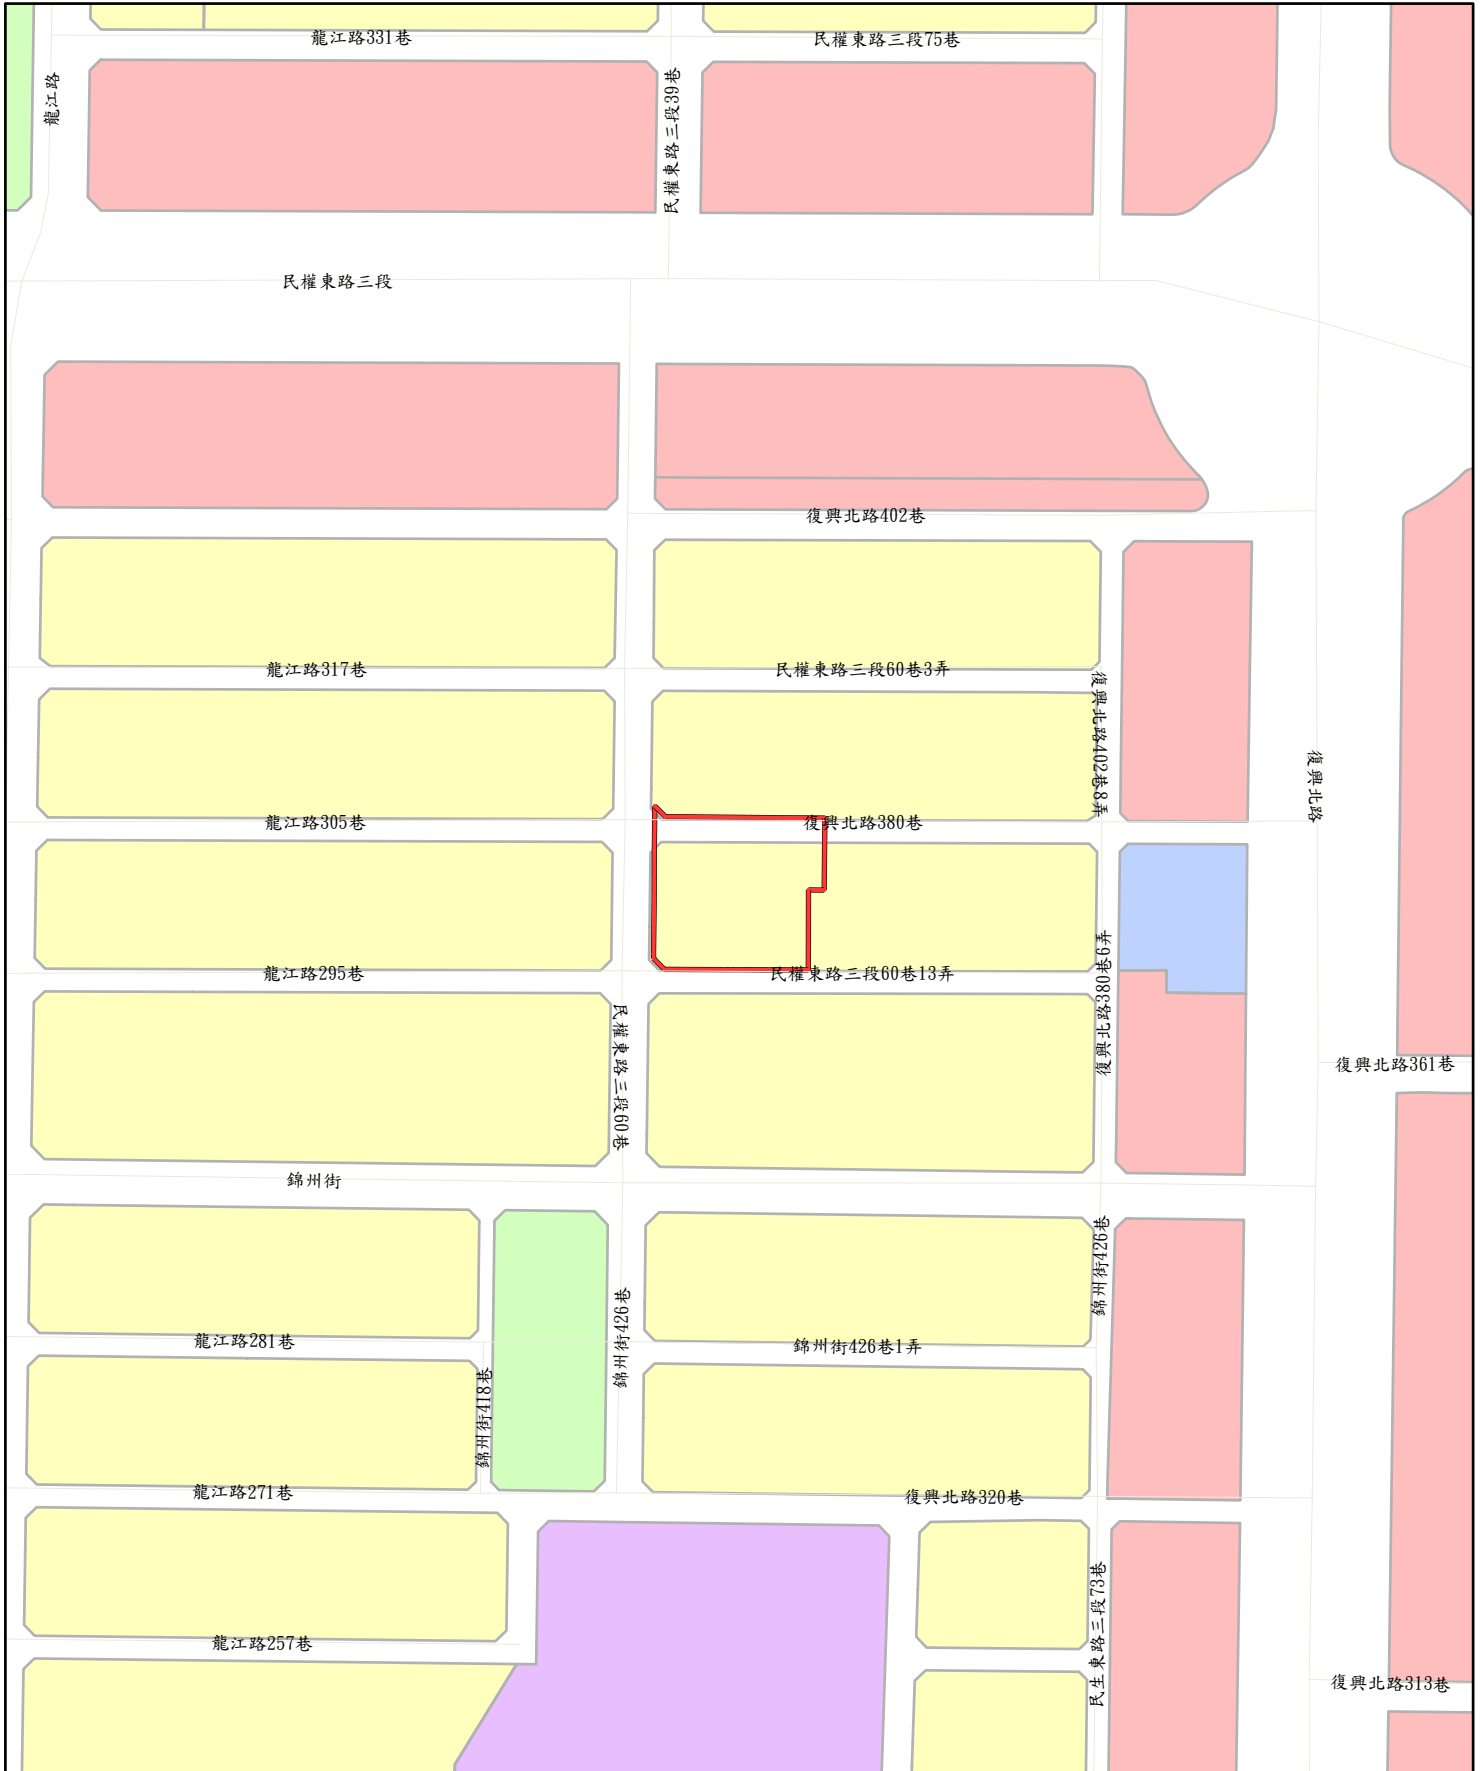

1:2,000

— 中山九期

本圖檔僅供業務參考（實際位置應依都市計畫樁位或地籍線為準）