


# 大安區第一期市地重劃範圍

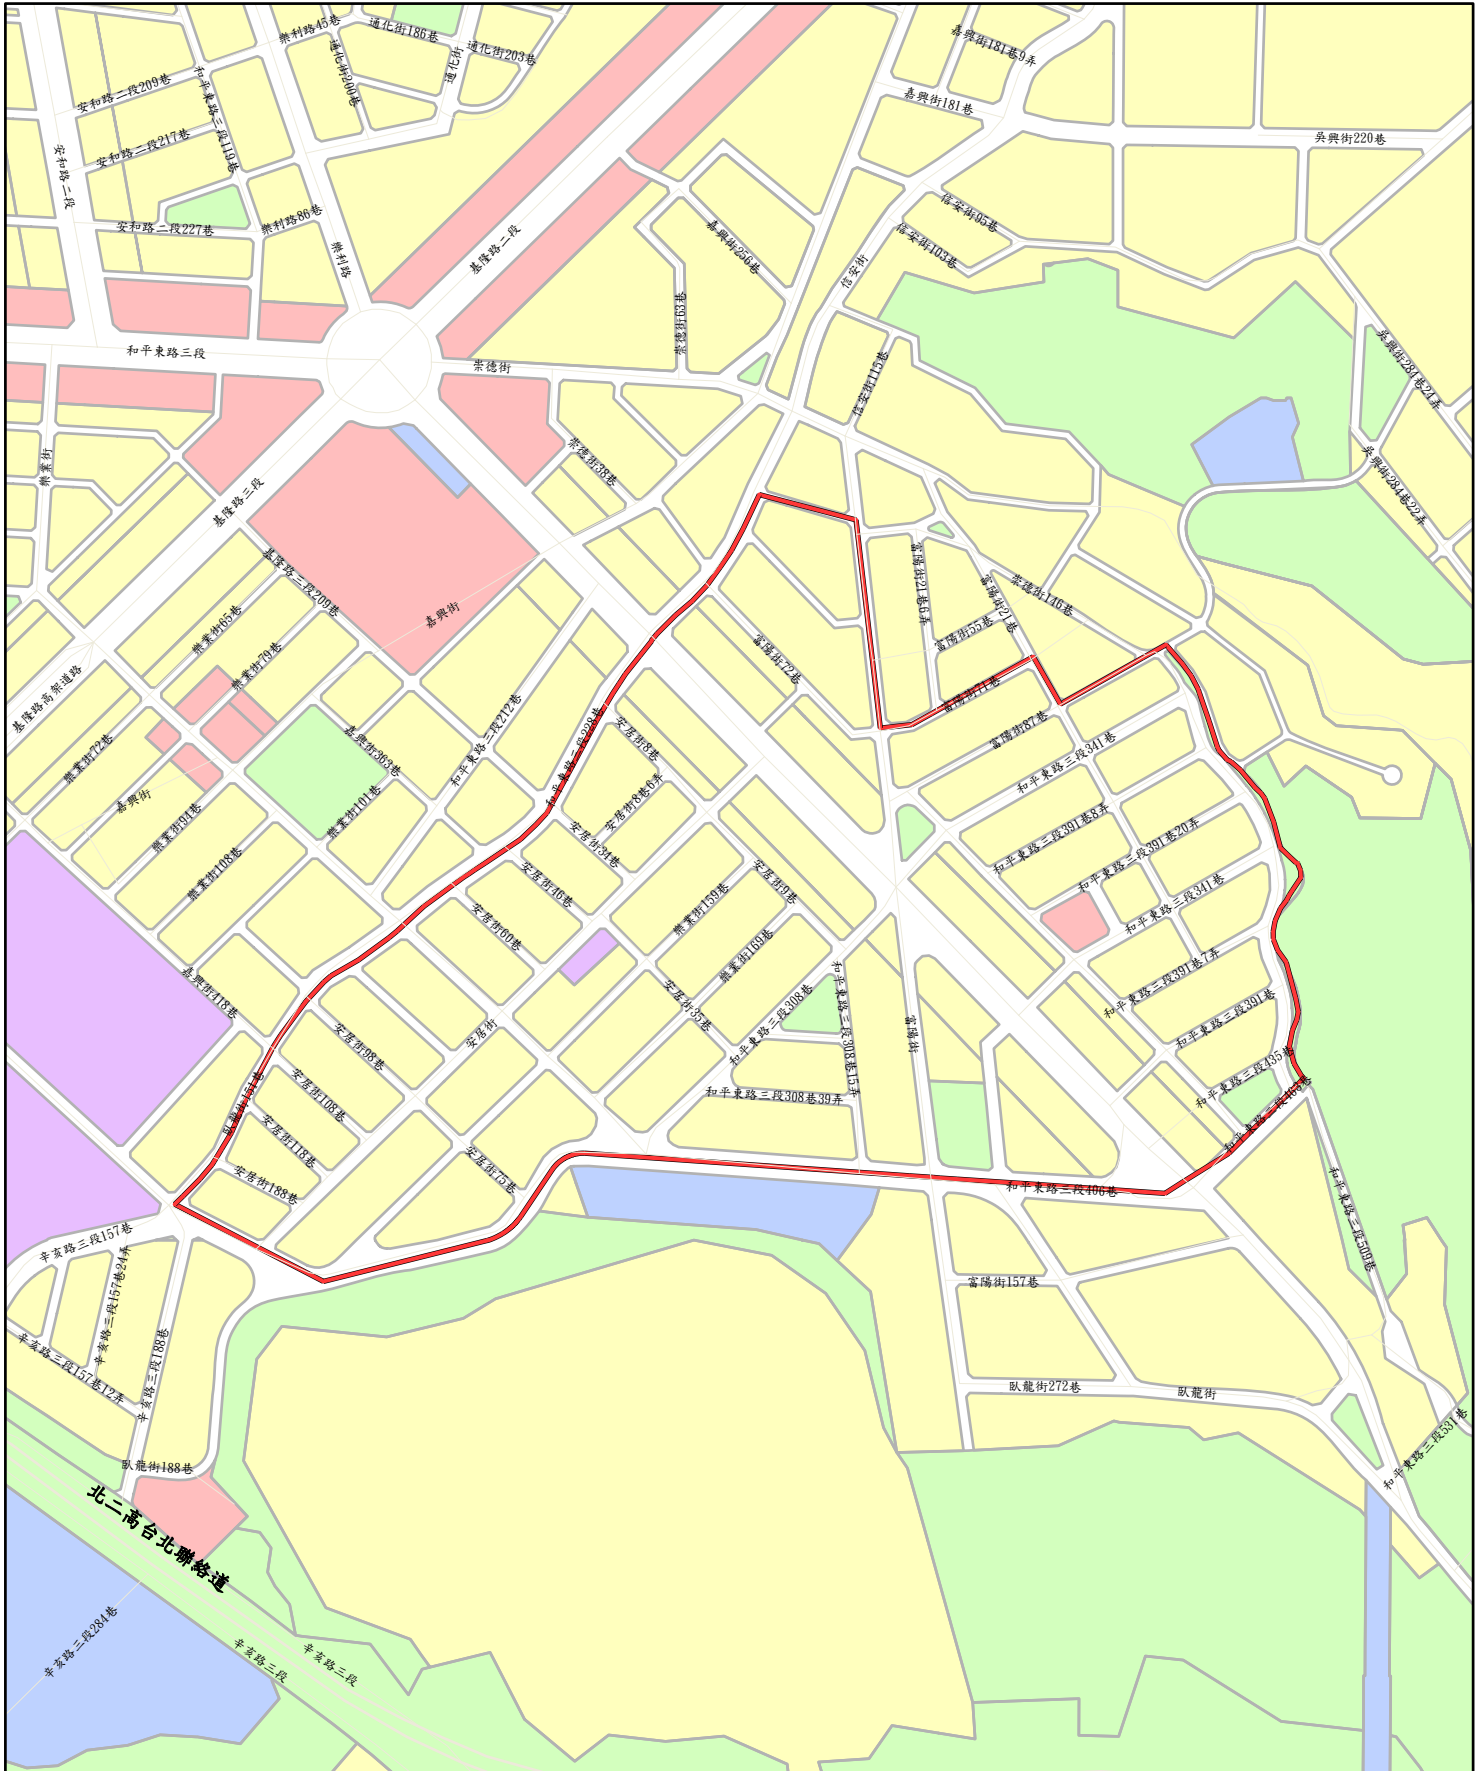

— 大安一期

1:6,000

本圖檔僅供業務參考（實際位置應依都市計畫樁位或地籍線為準）