


內湖區第三期市地重劃範圍

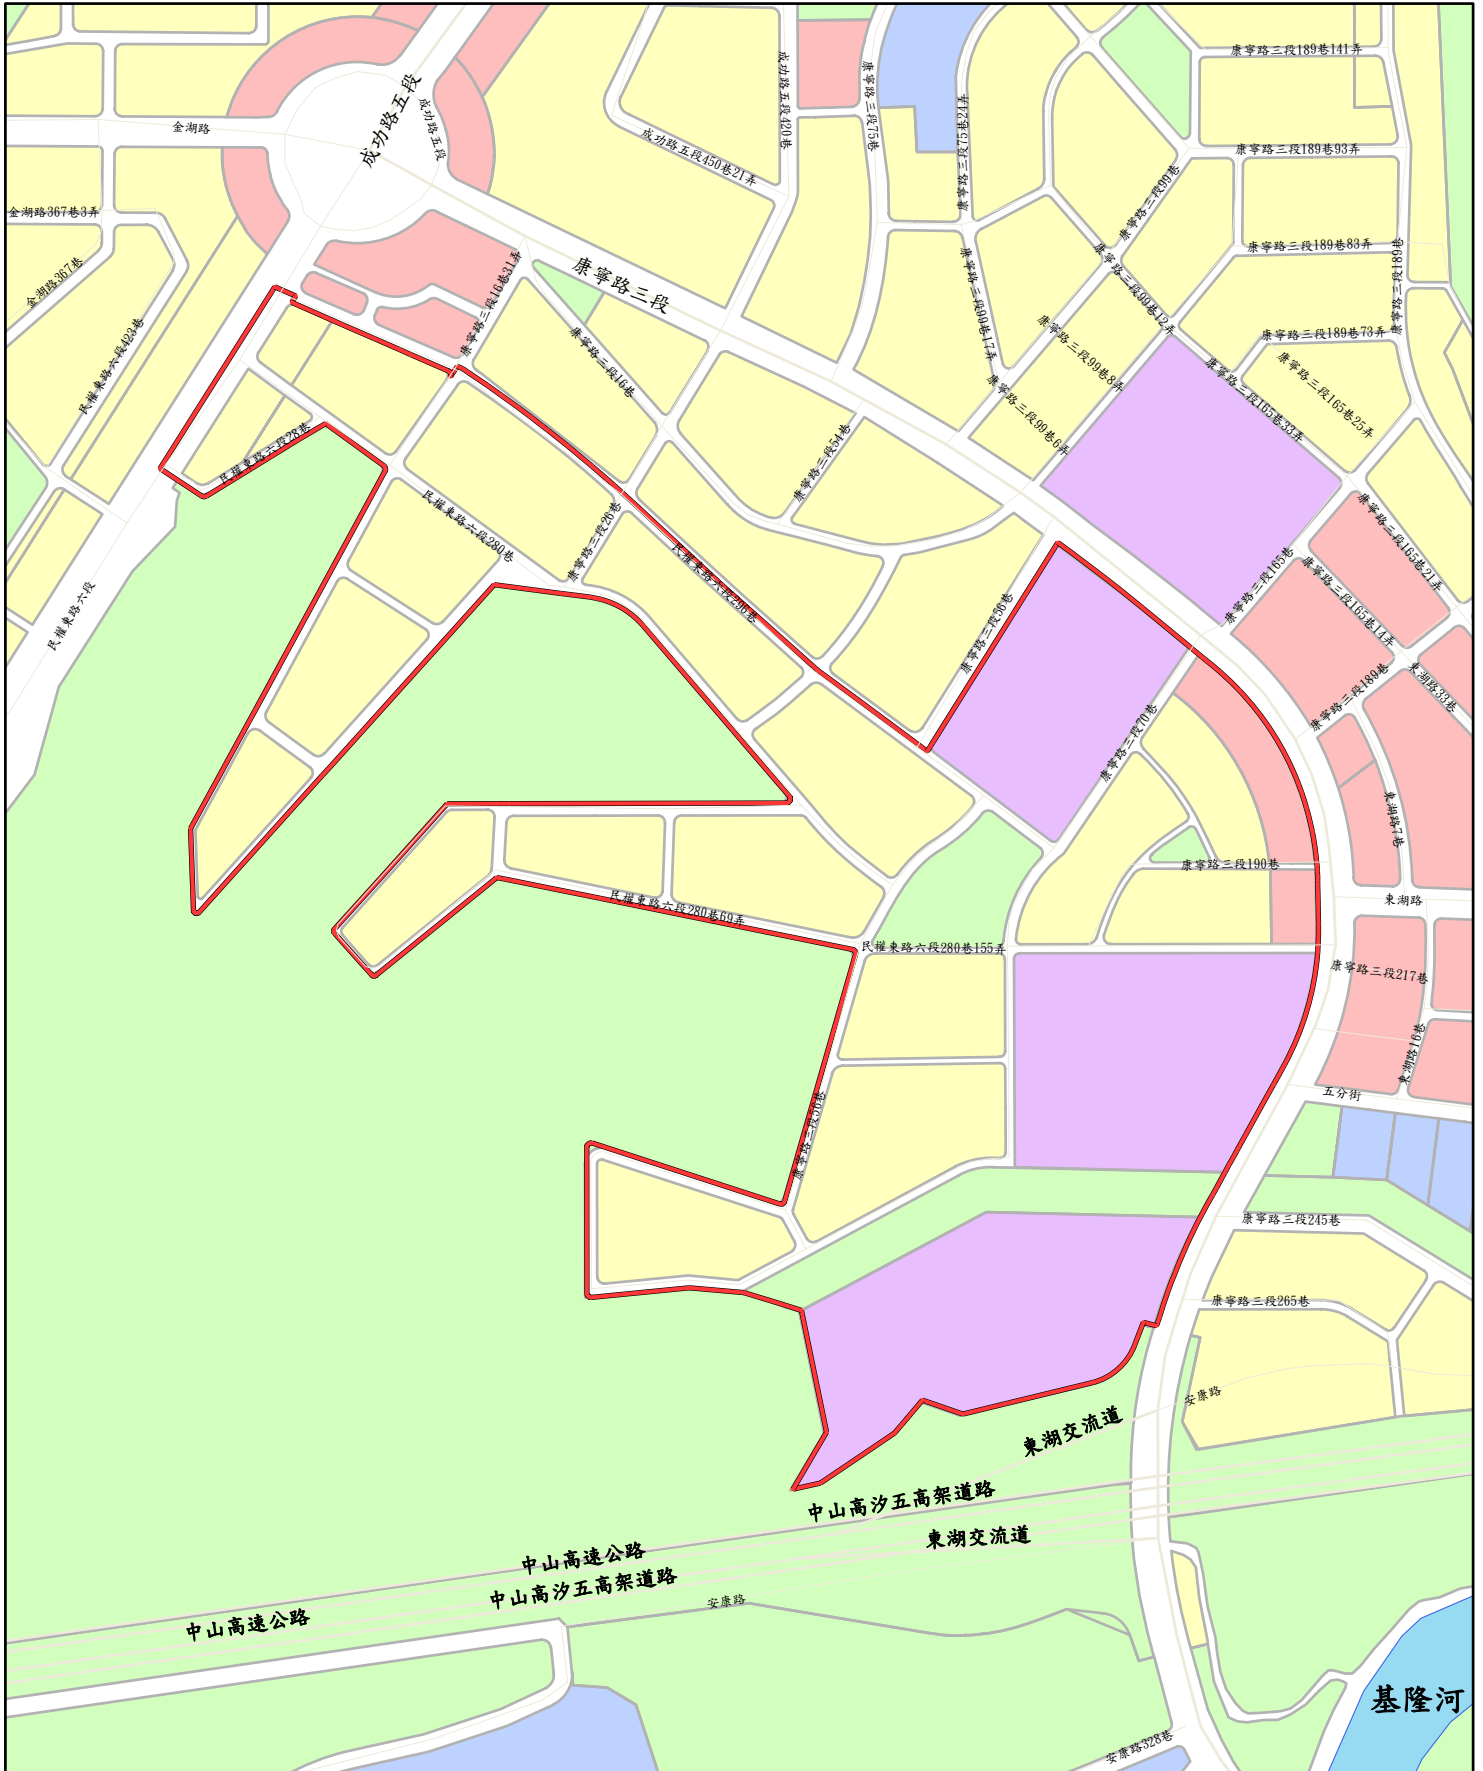

1:5,000

— 內湖三期

本圖檔僅供業務參考（實際位置應依都市計畫樁位或地籍線為準）