


# 內湖區第四期市地重劃範圍

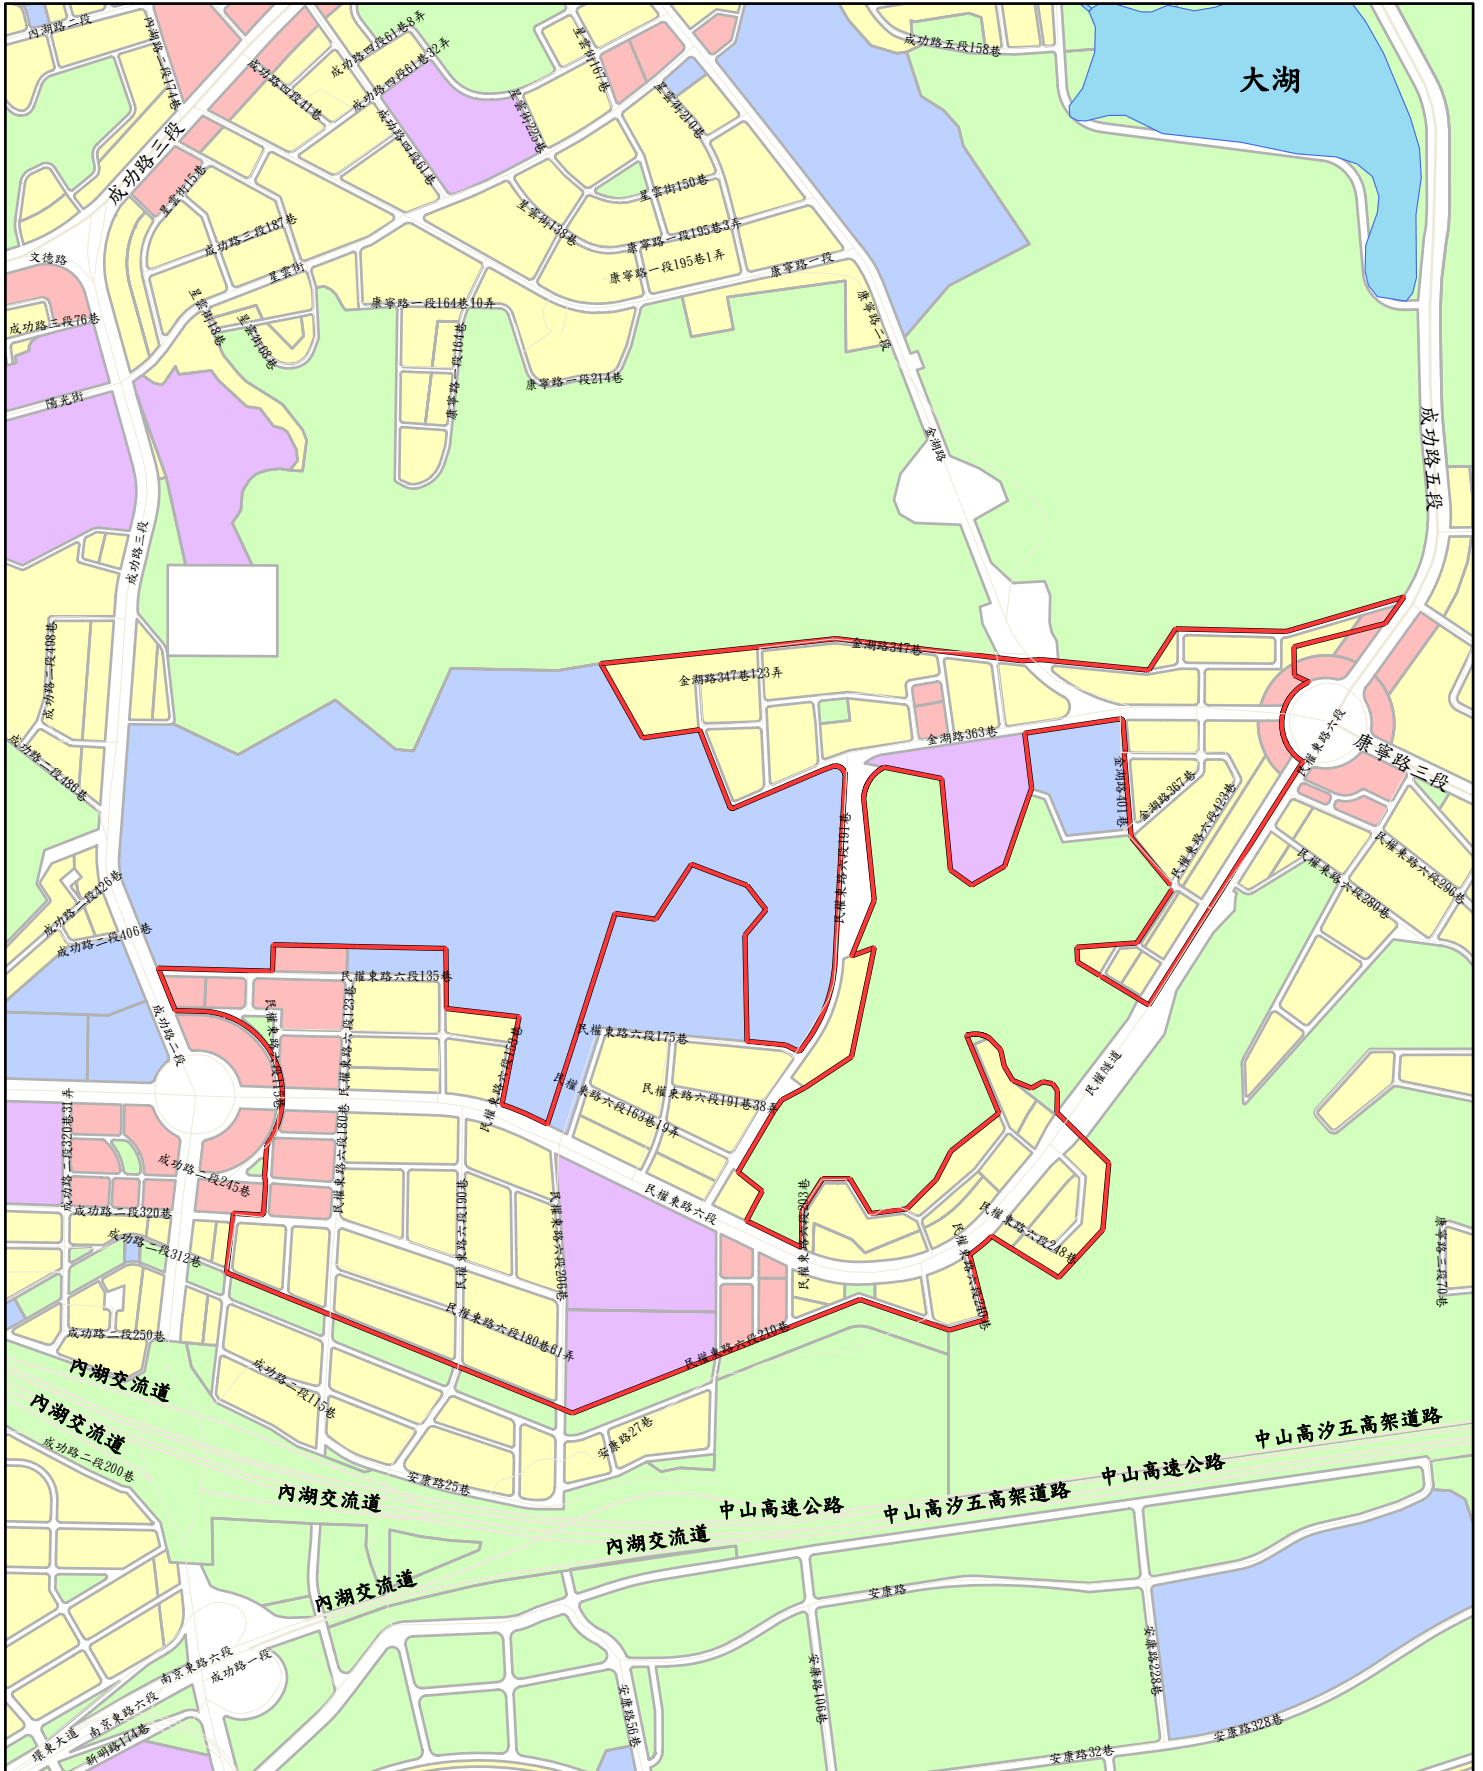

1:10,000

— 內湖四期

本圖檔僅供業務參考（實際位置應依都市計畫樁位或地籍線為準）