


# 木柵區第一期市地重劃範圍

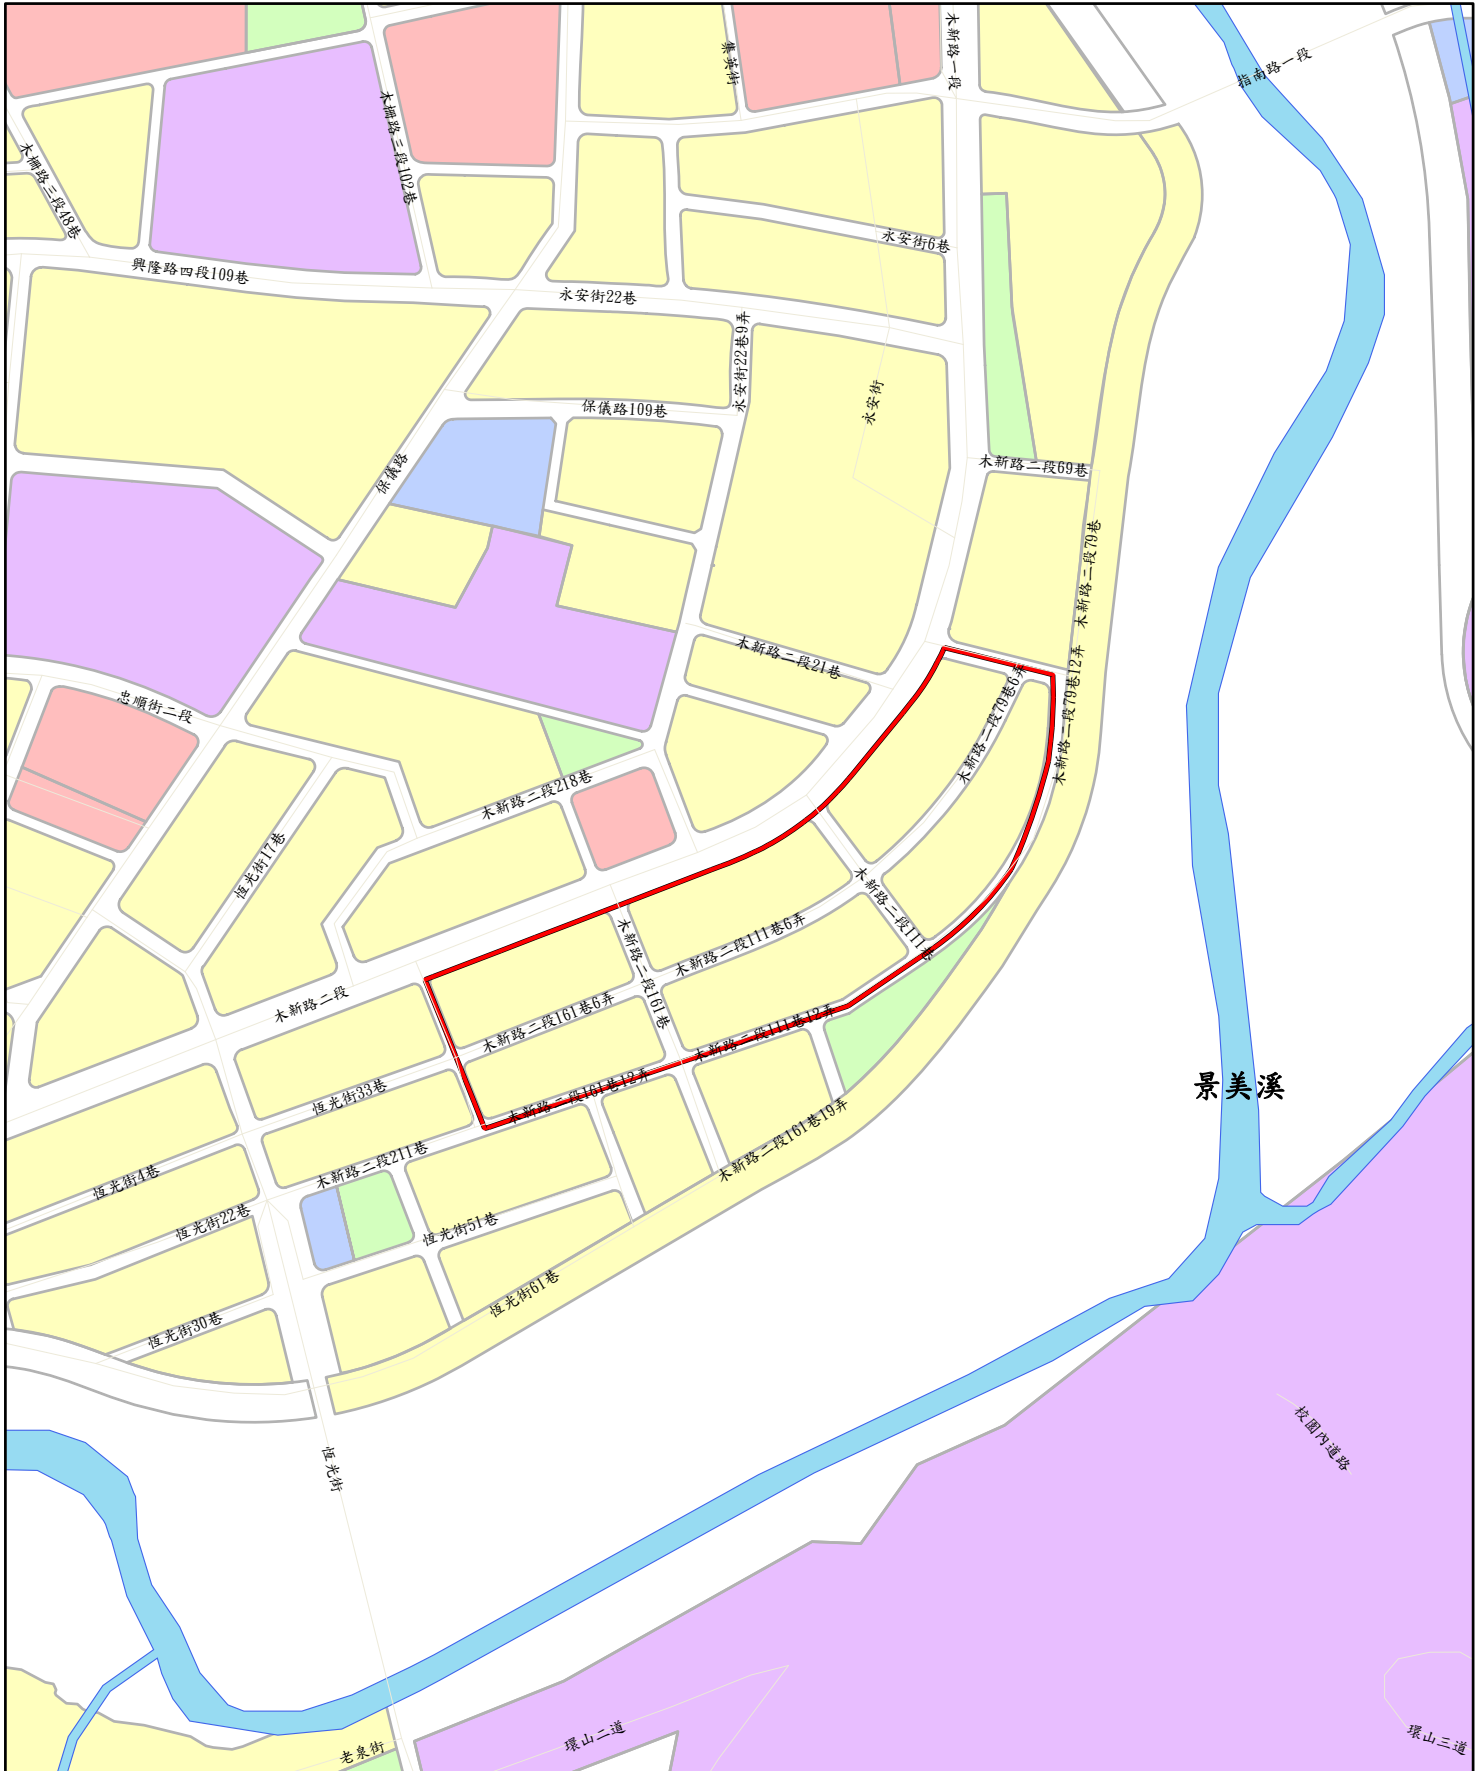

1:4,000

— 木柵一期

本圖檔僅供業務參考（實際位置應依都市計畫樁位或地籍線為準）