


木柵區第三期市地重劃範圍

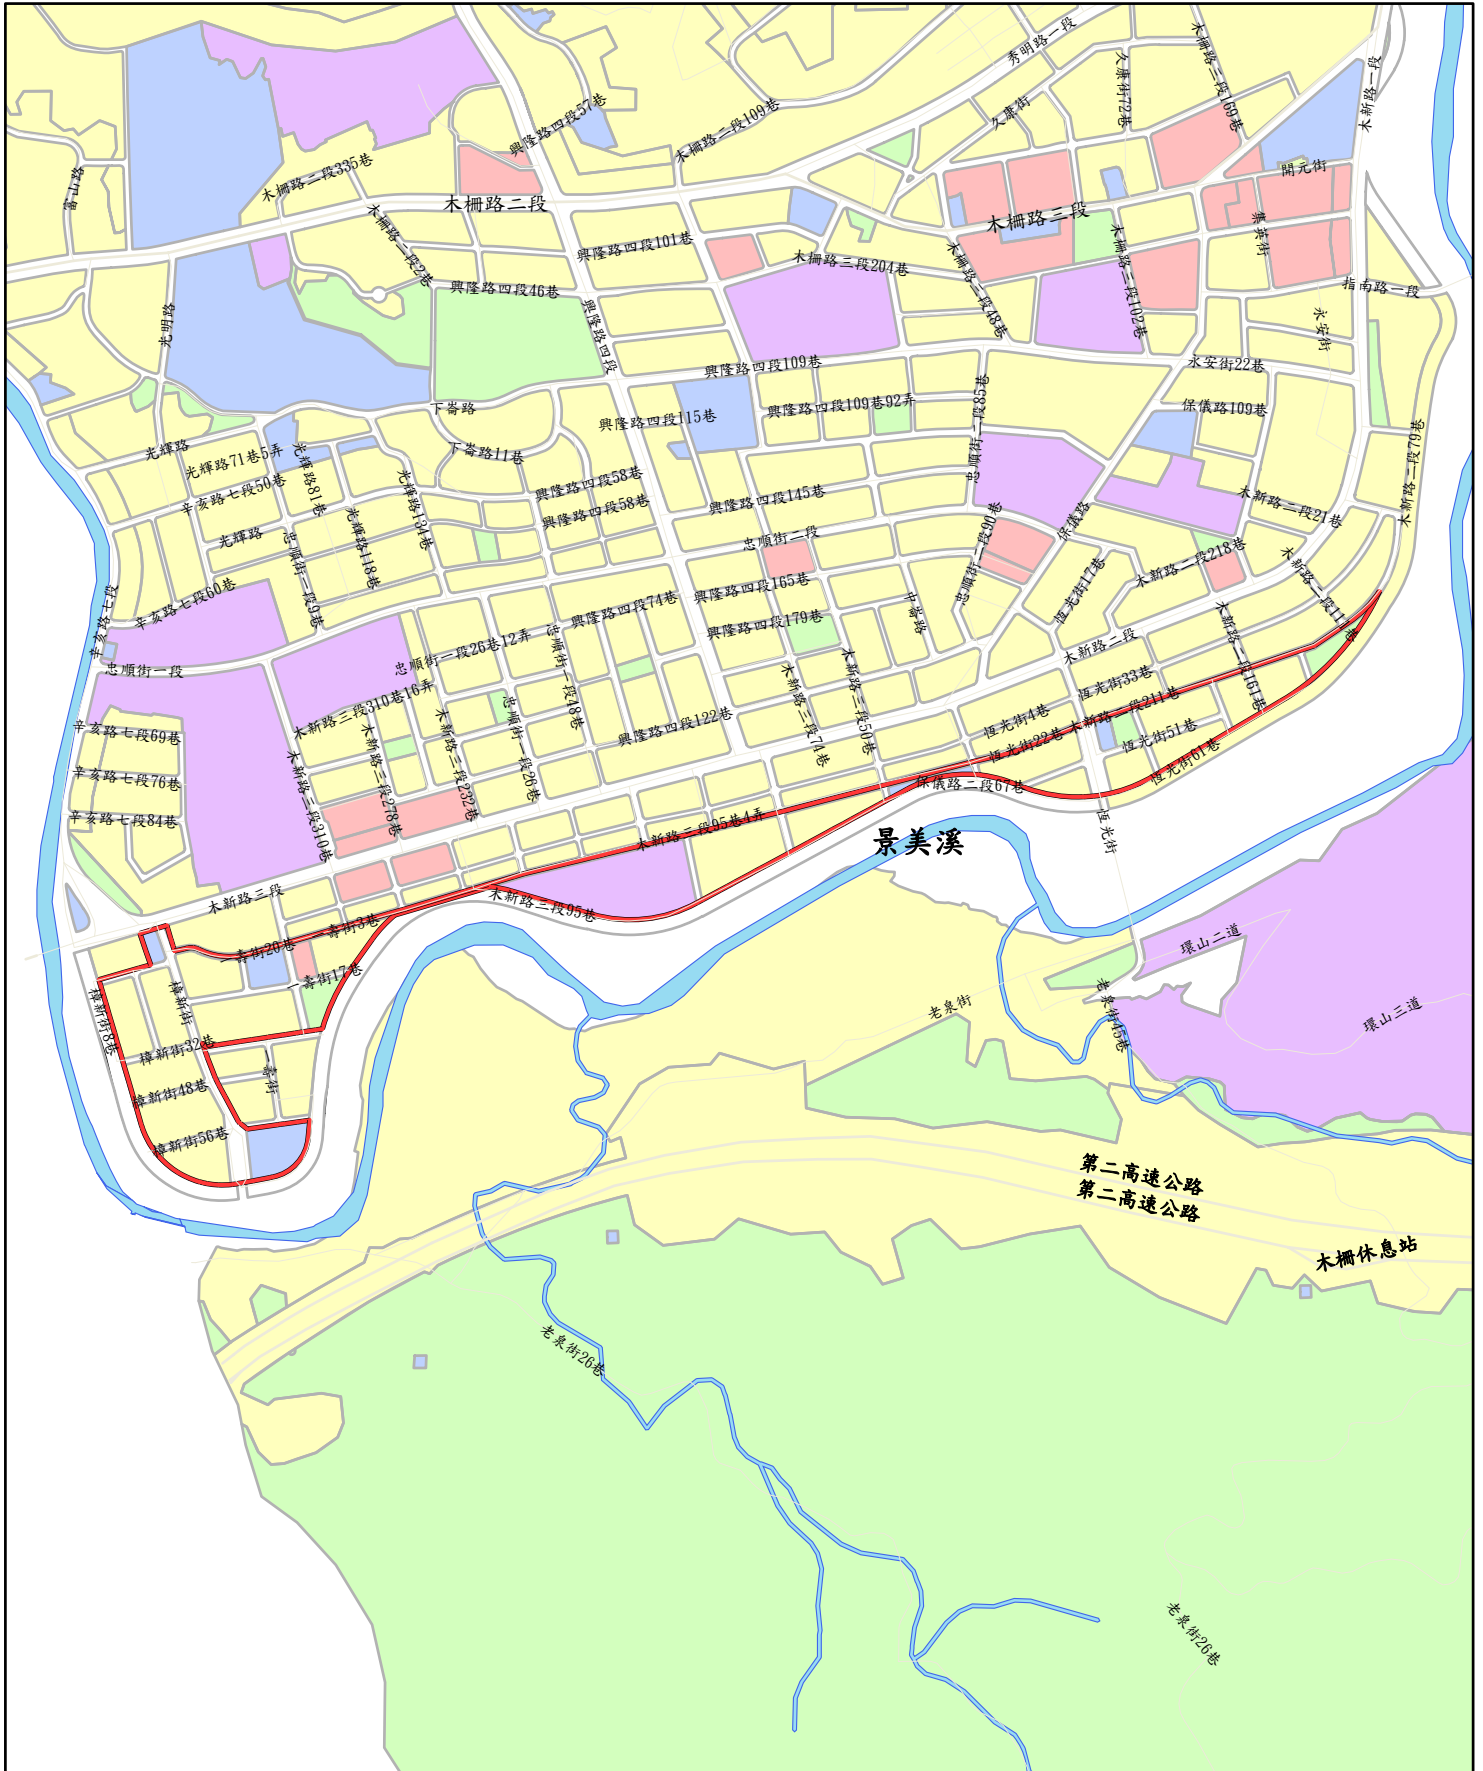

1:10,000

— 木柵三期

本圖檔僅供業務參考（實際位置應依都市計畫樁位或地籍線為準）