


# 松山區第一期市地重劃範圍

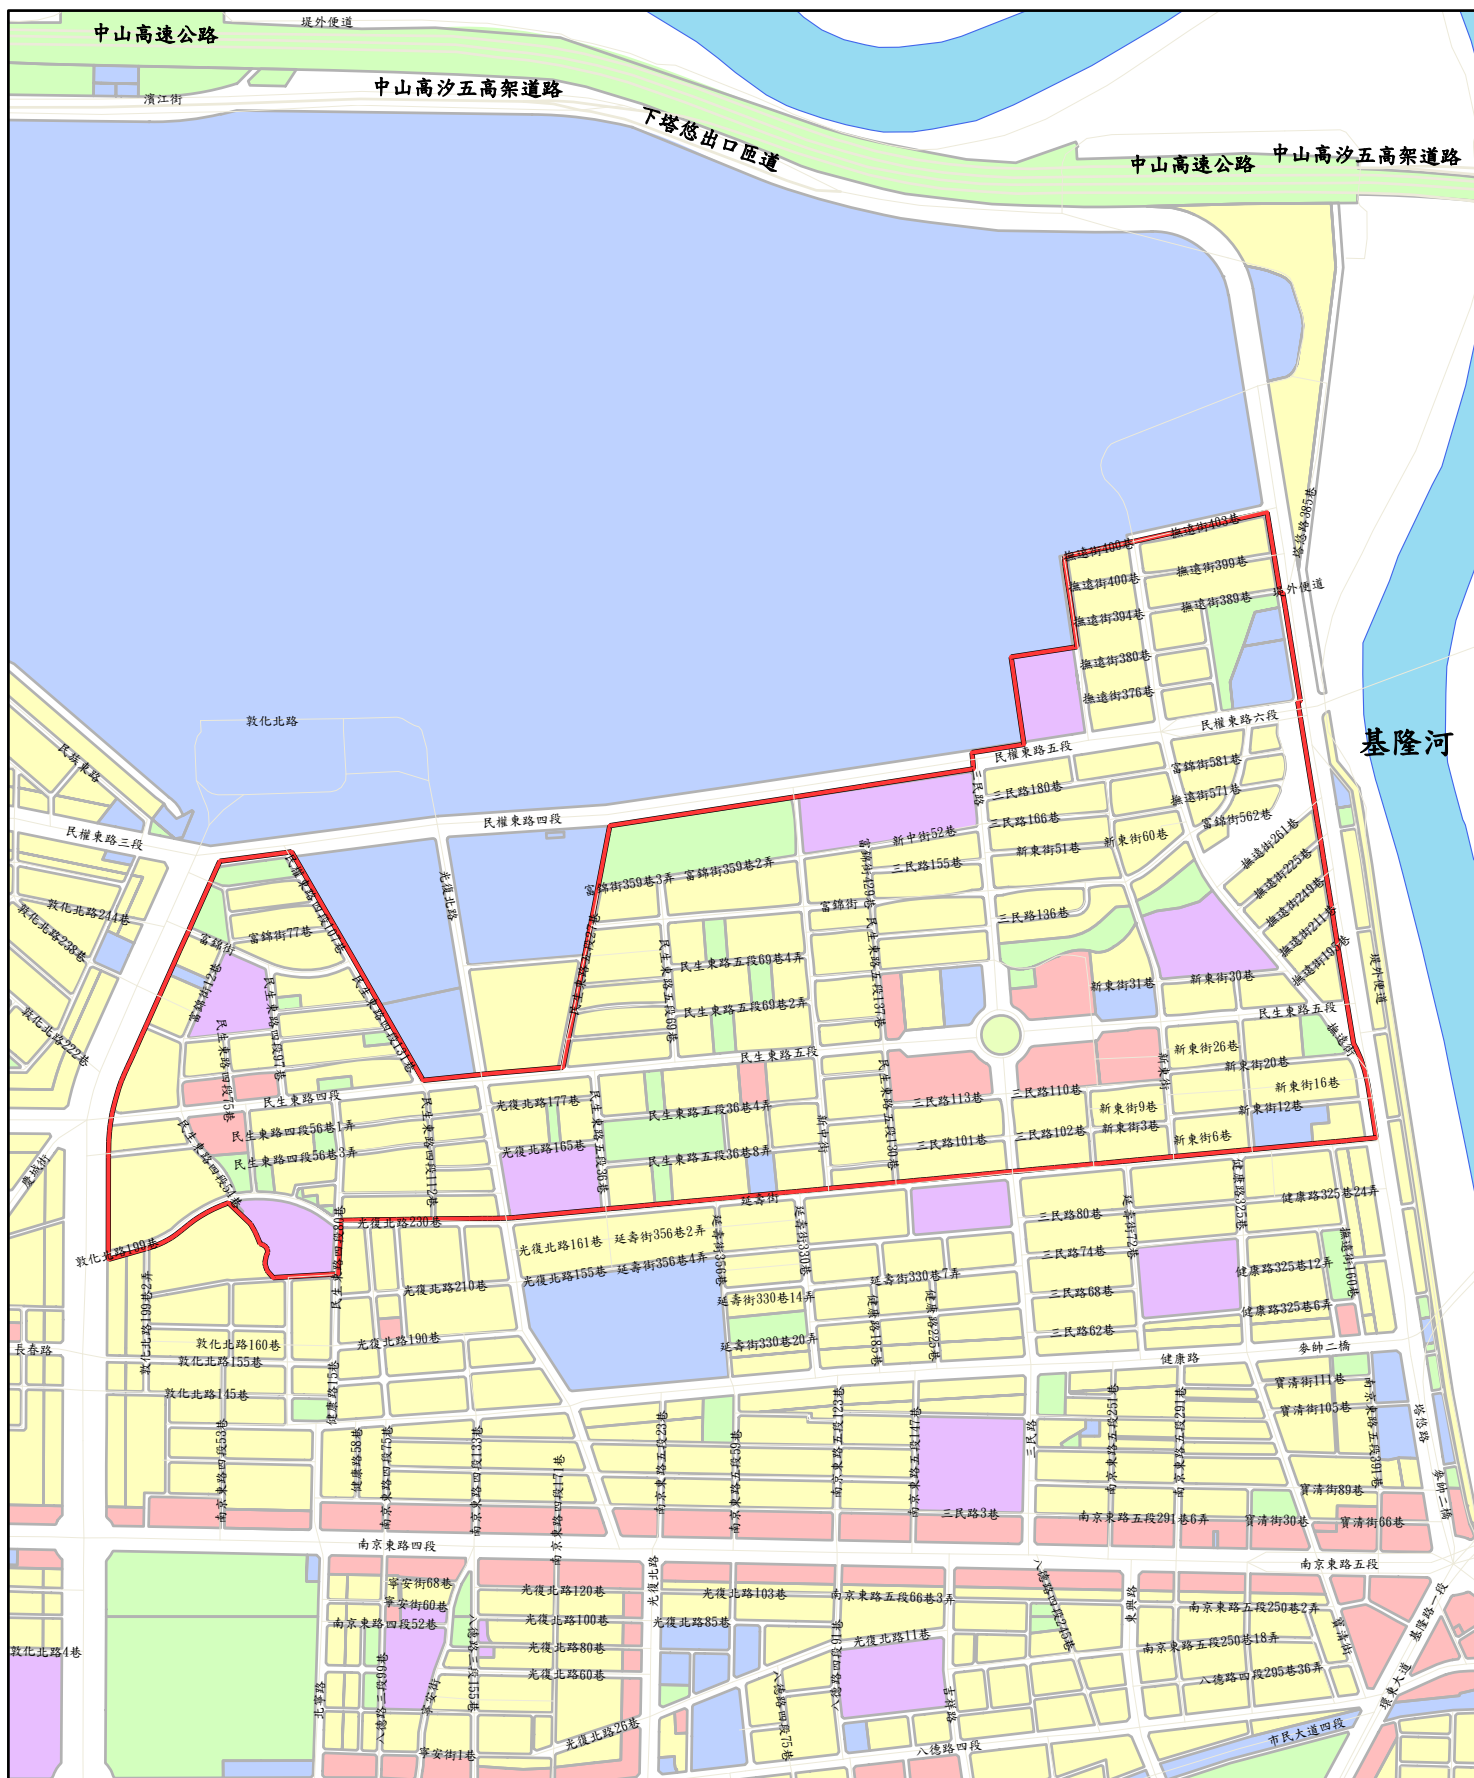

1:12,000

— 松山一期

本圖檔僅供業務參考 (實際位置應依都市計畫樁位或地籍線為準)