


劃定臺北市北投區立農段二小段 343-3 地號等 9 筆土地為更新單元圖

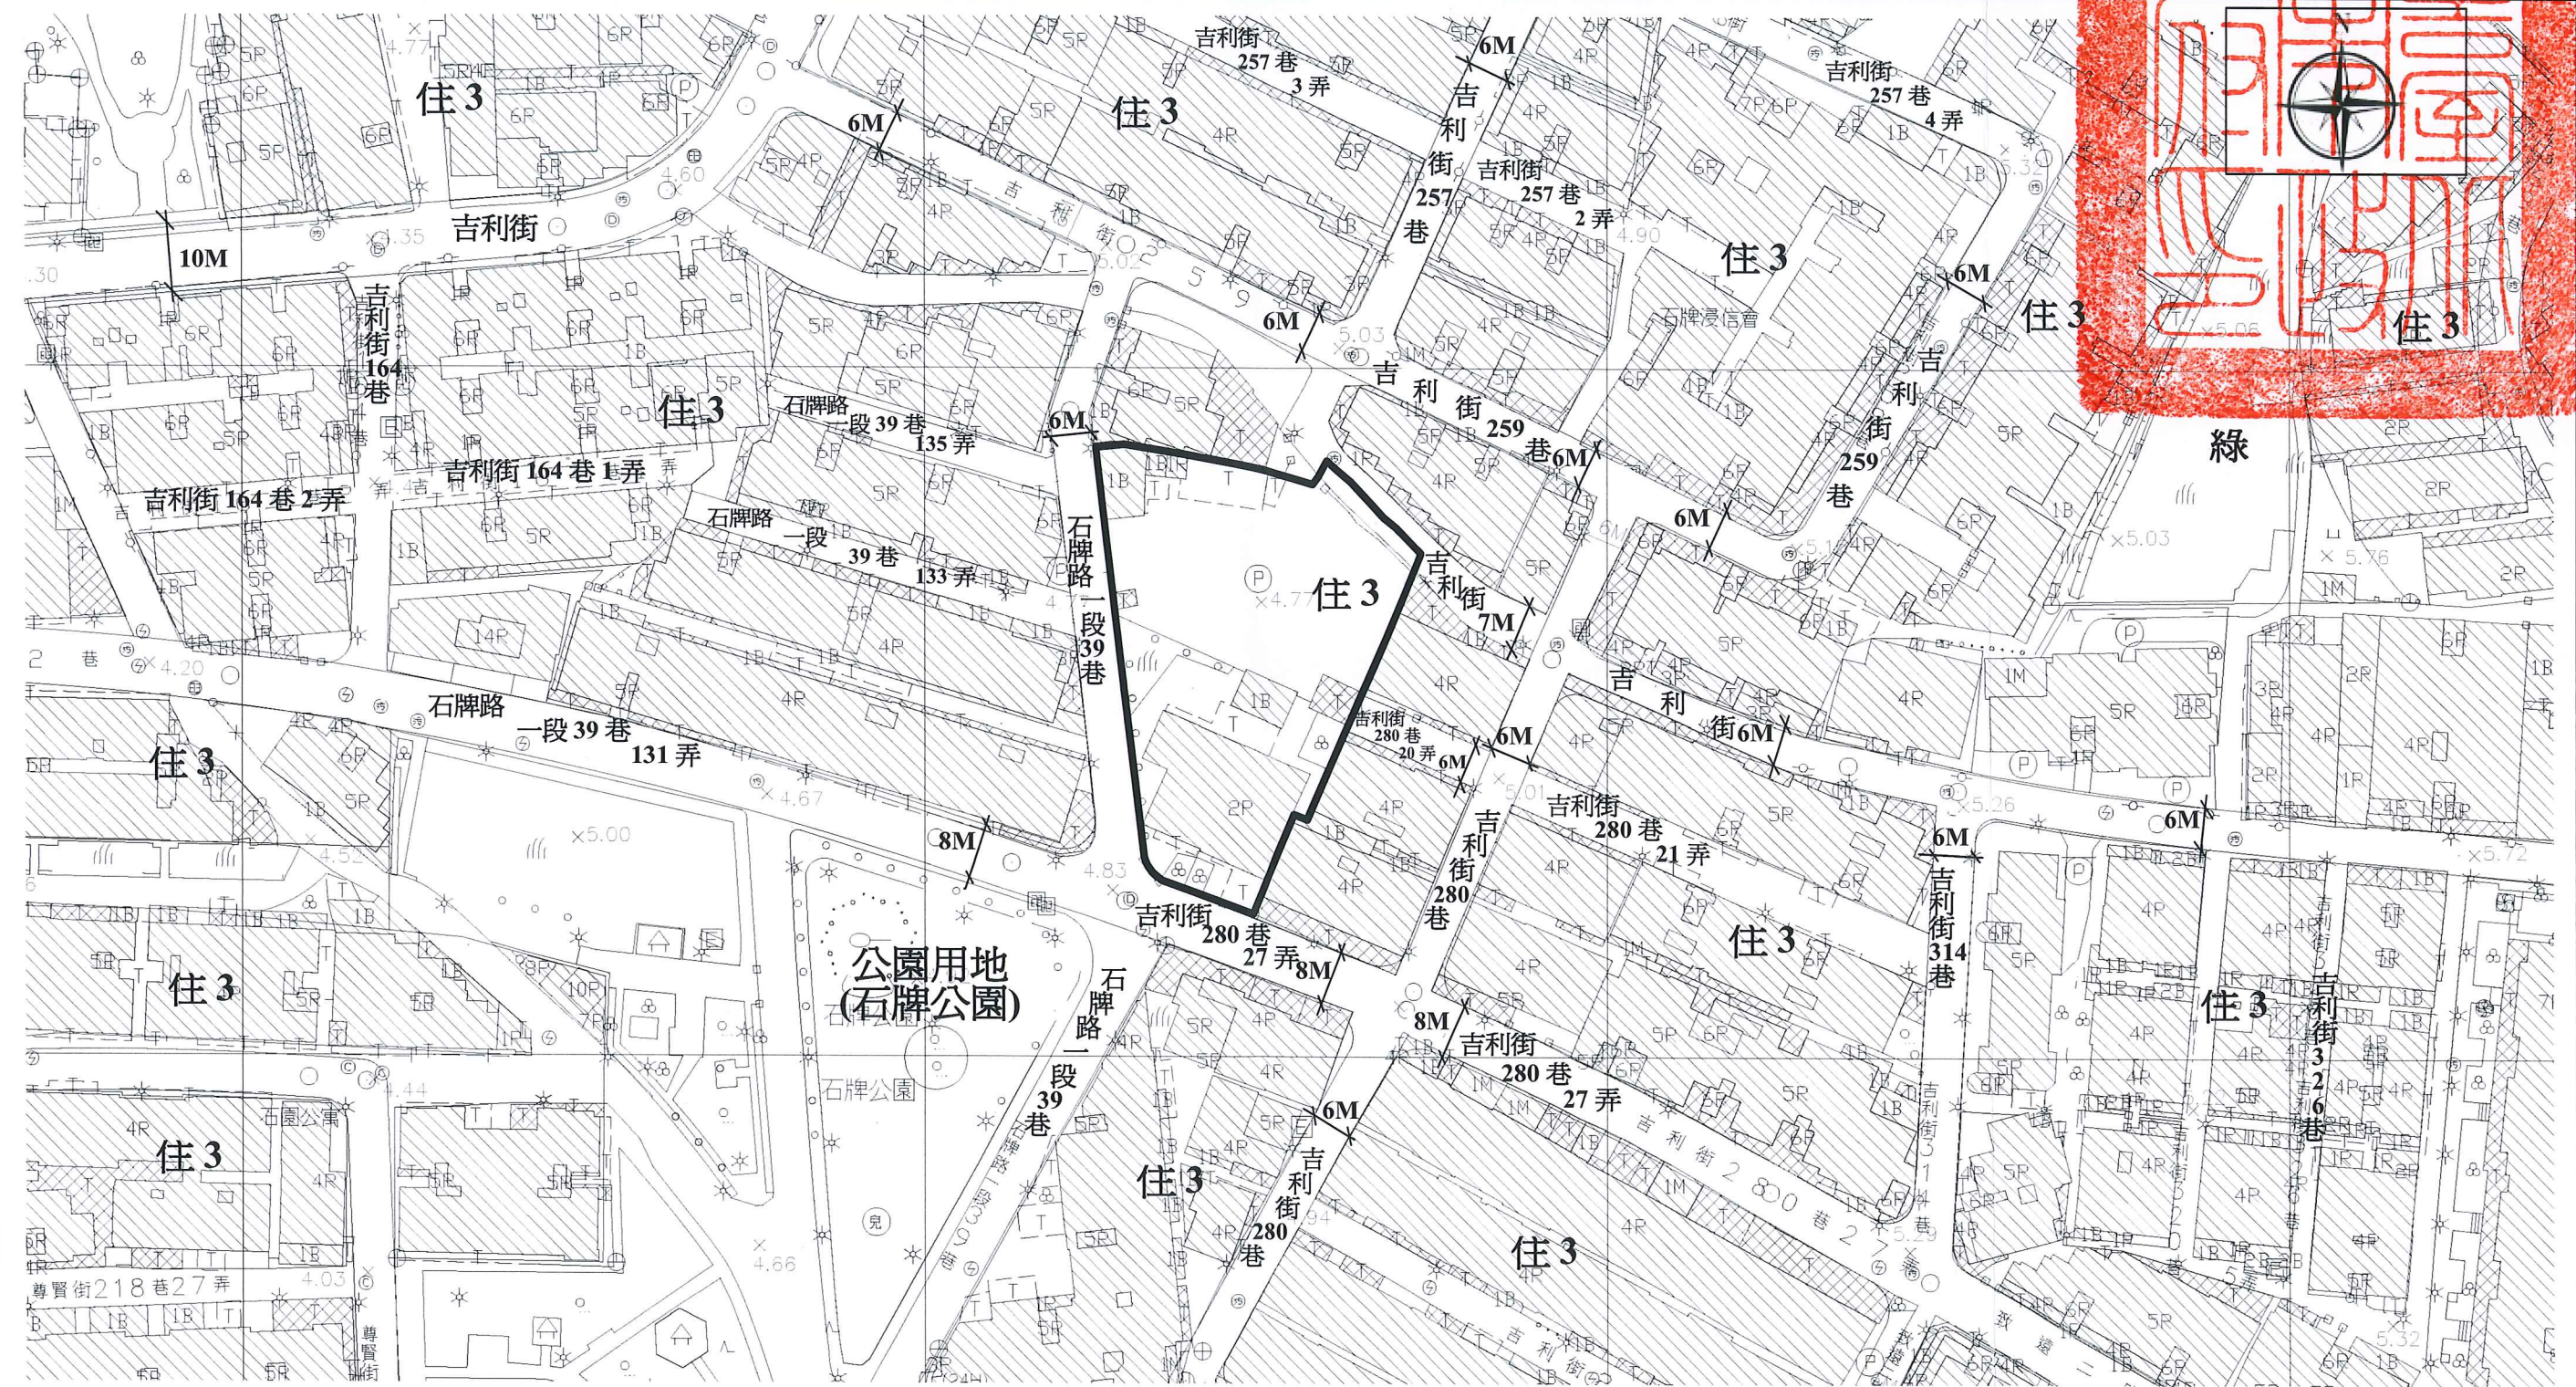

圖例： 更新單元

比例尺：1/1000