

劃定臺北市北投區振興段二小段 84 地號等 30 筆土地為更新單元範圍圖

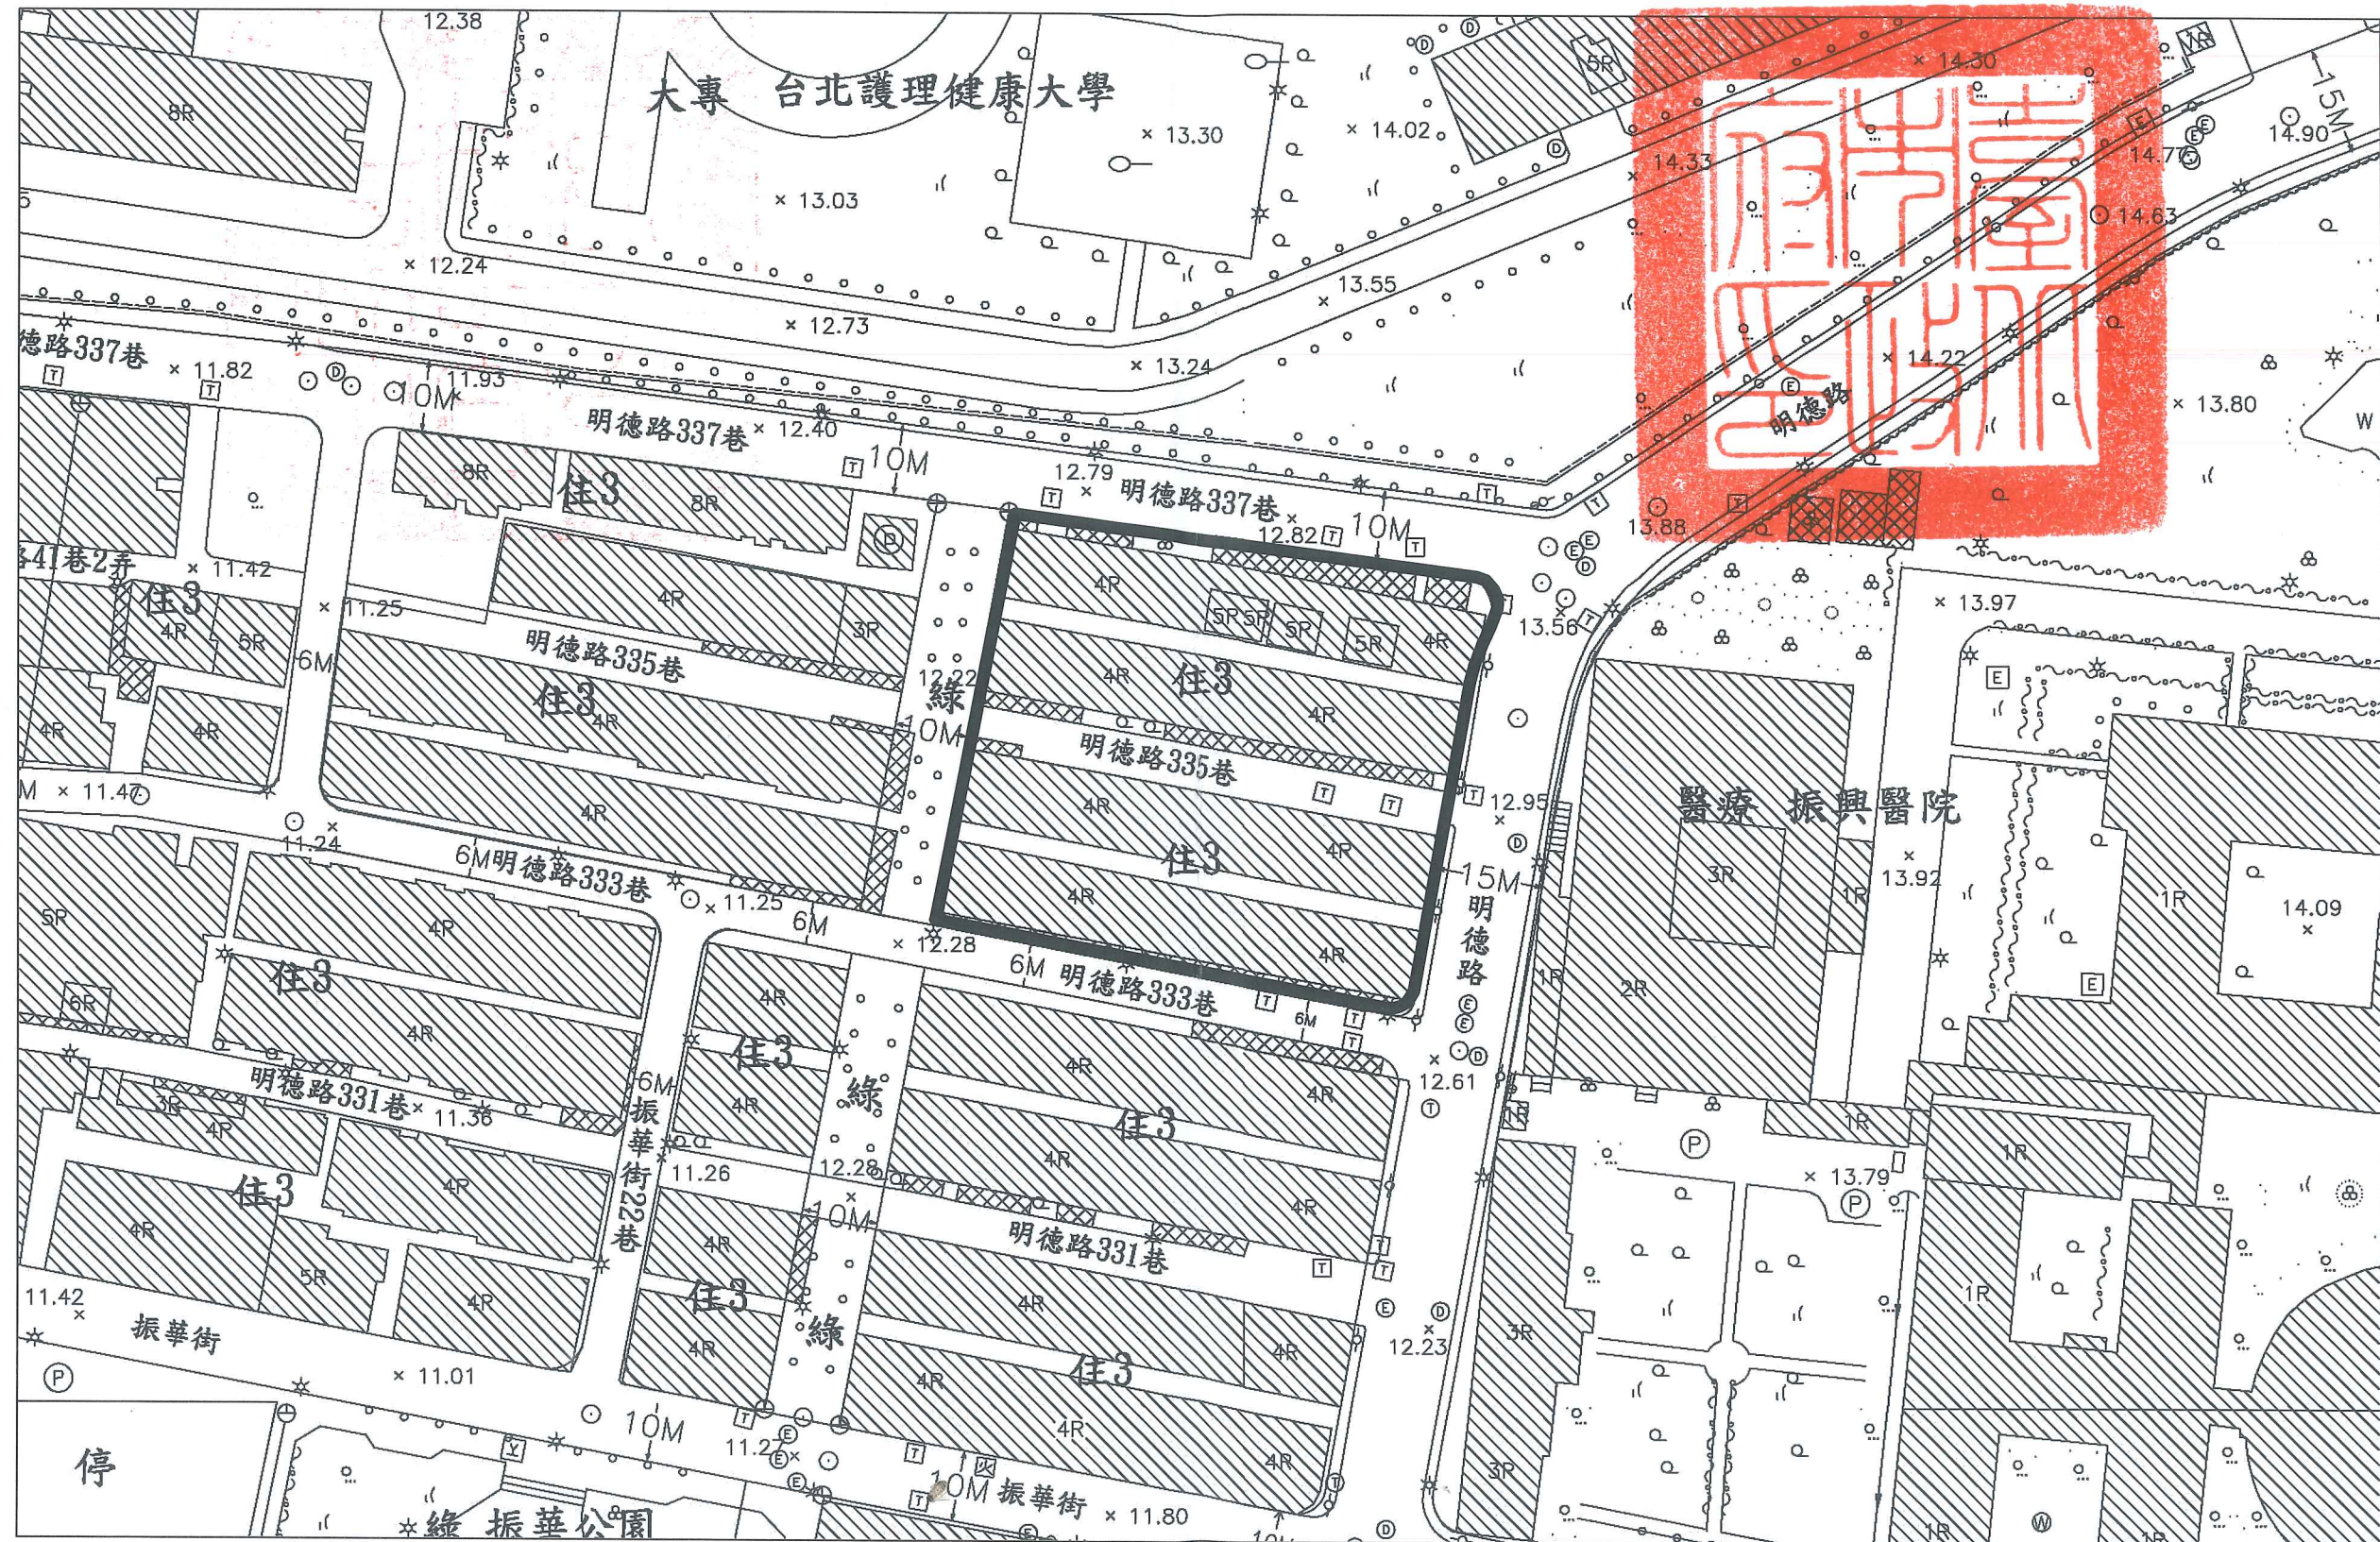


圖 例 及 說 明 比 例 及 指 北

 更新單元範圍

Scale: 1/1000

