


劃定臺北市北投區新民段二小段 297 地號等 9 筆土地為更新單元圖



圖例：□ 更新單元範圍

比例：1/1000

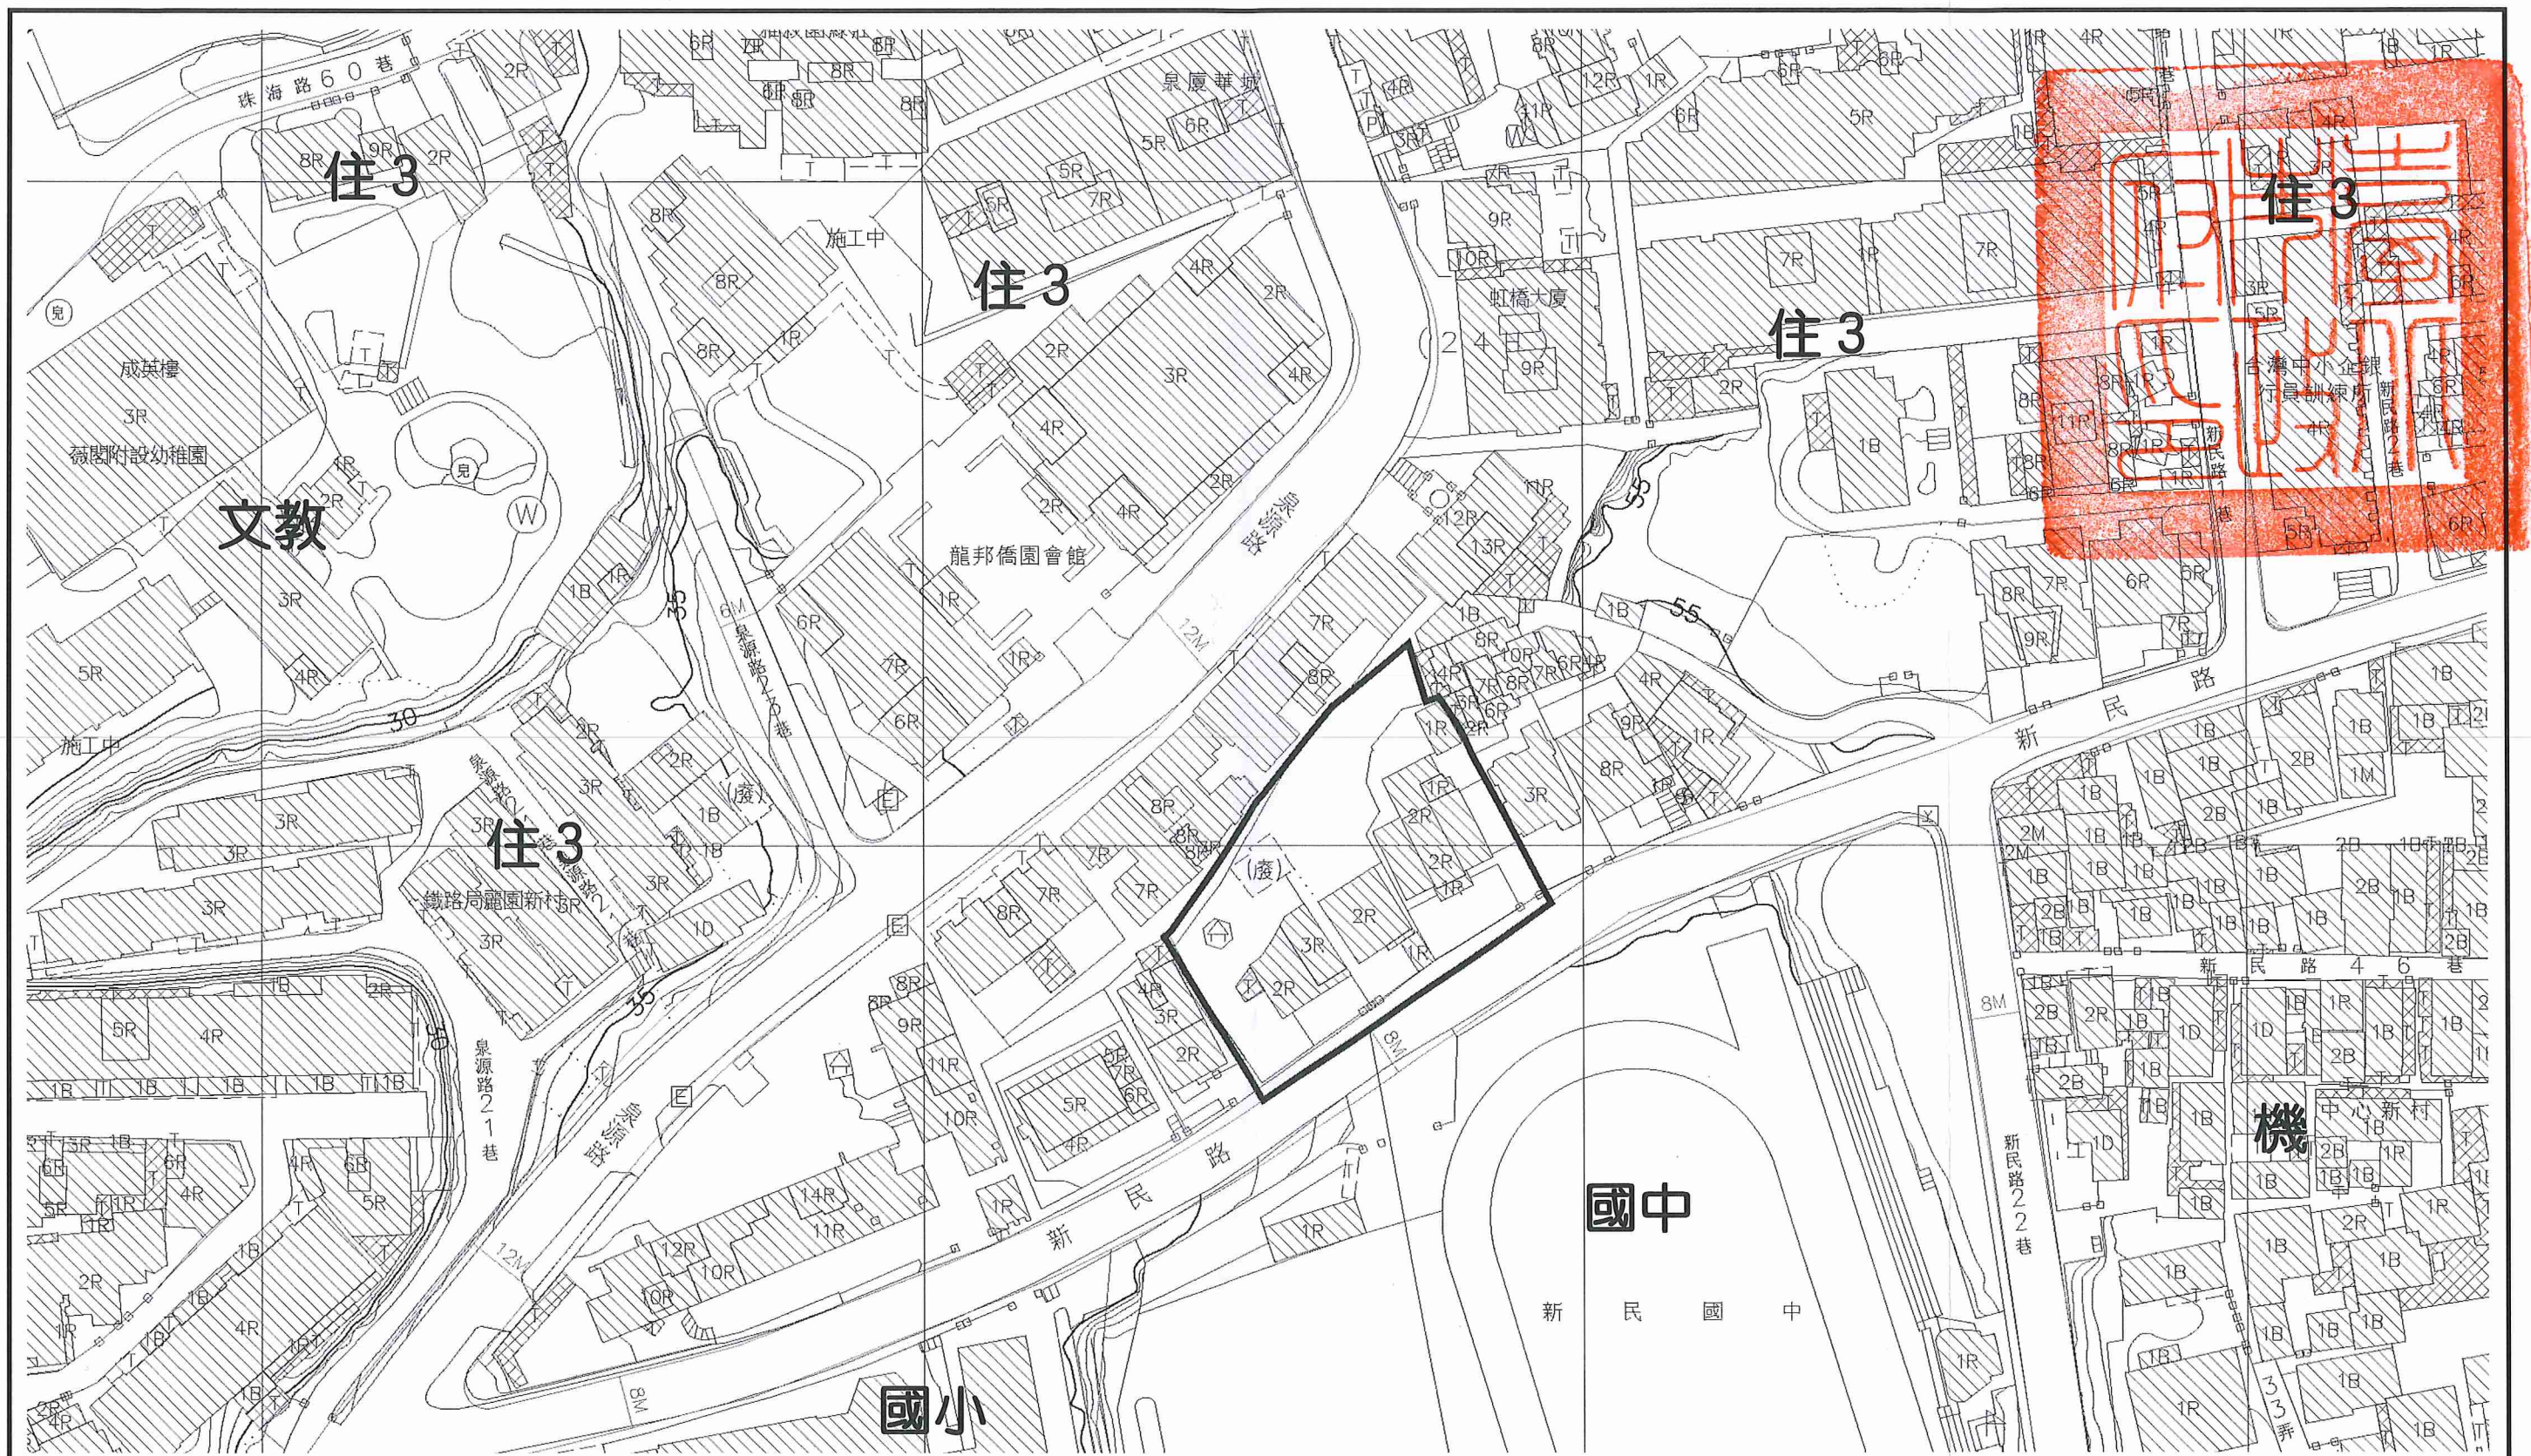



