


劃定台北市士林區天母段四小段 469 地號等 2 筆土地為更新單元計畫圖

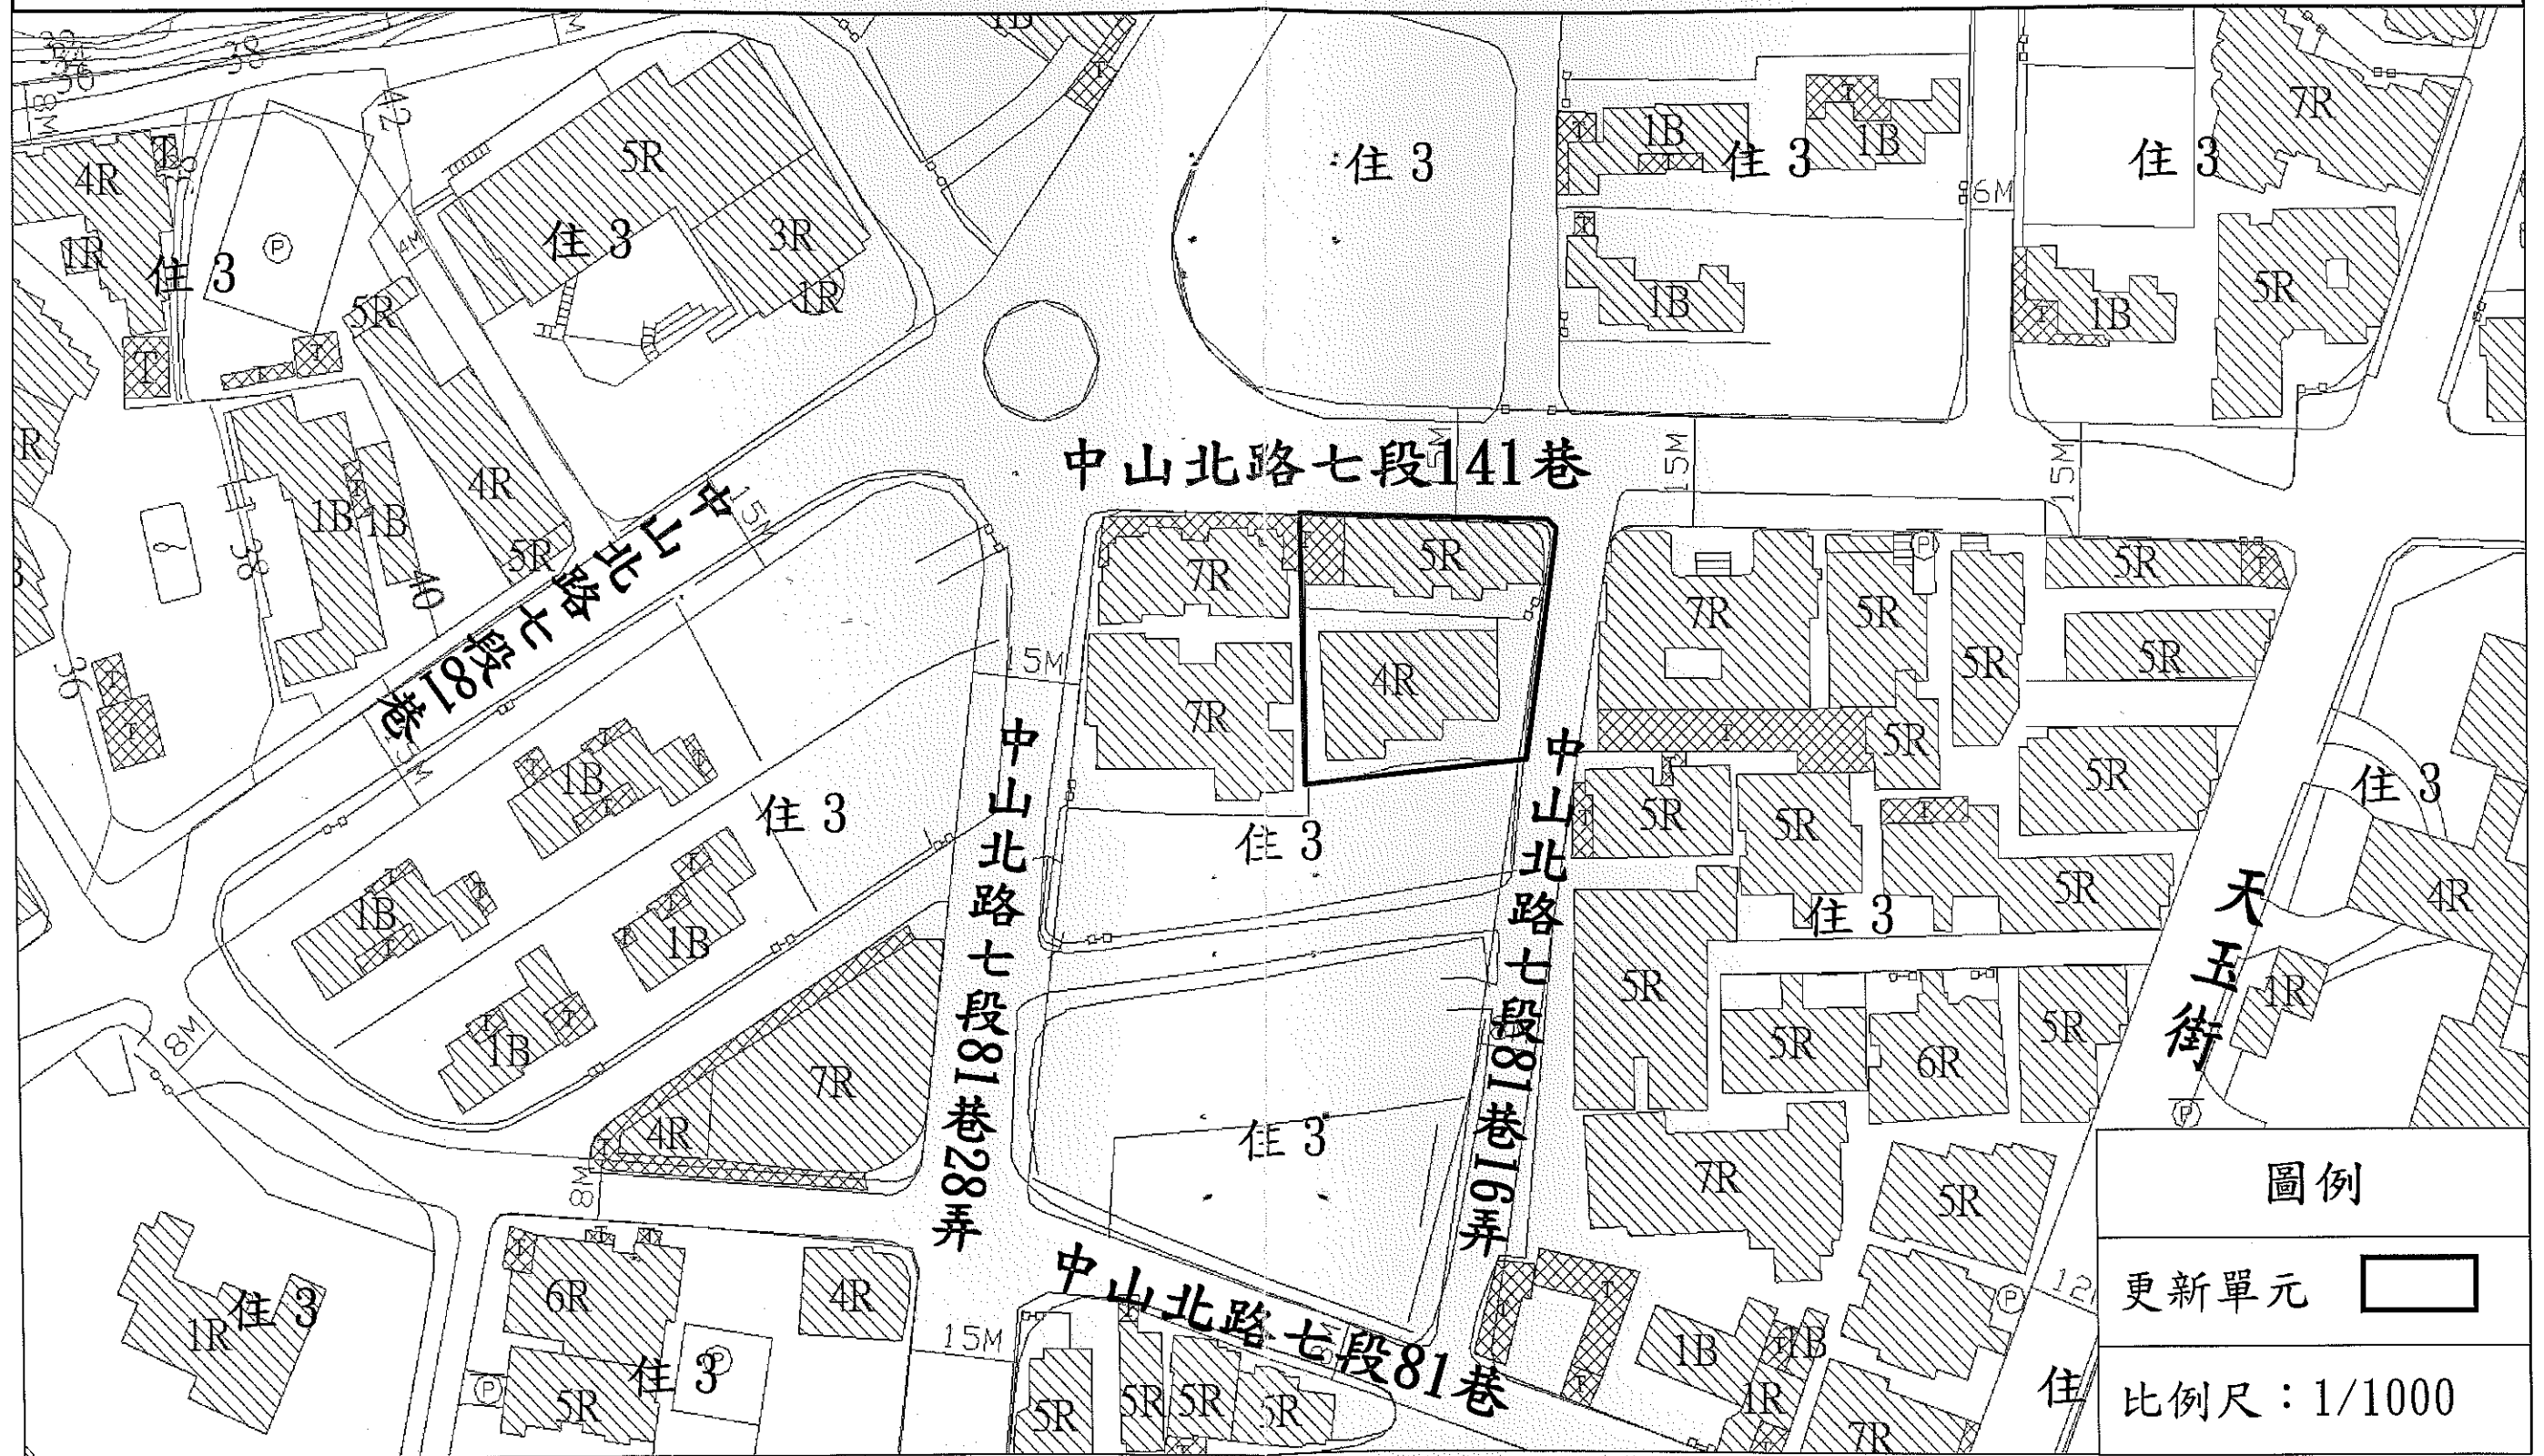

圖例

更新單元

比例尺：1/1000