


檔 號：
保存年限：

臺北市政府 公告

發文日期：中華民國99年11月26日
發文字號：府都新字第09903762000號
附件：計畫書、圖各1份

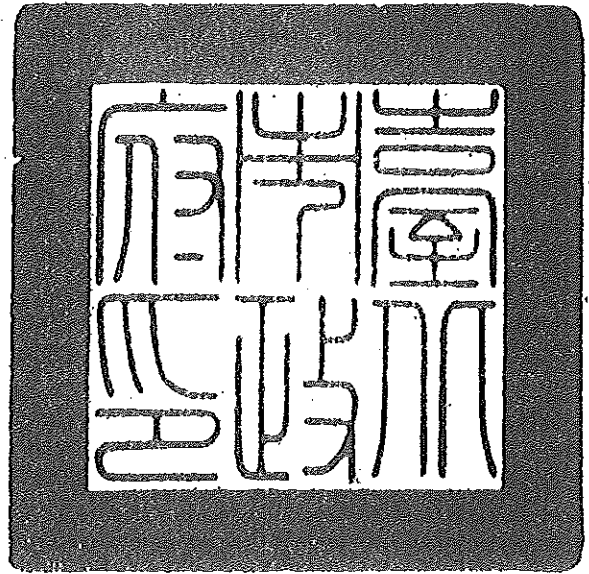

主旨：公告「劃定臺北市萬華區漢中段一小段41地號等29筆土地為更新單元」，並自民國99年11月27日零時起生效。

依據：都市更新條例第8條。

公告事項：

- 一、詳如「劃定臺北市萬華區漢中段一小段41地號等29筆土地為更新單元」計畫書、圖。
- 二、張貼處：1. 本府公告欄（不含附件，計畫書圖置於市政大樓一樓東區都市計畫工作站提供閱覽）、2. 臺北市萬華區公所公告欄、3. 臺北市萬華區新起里辦公處公告欄、4. 臺北市都市更新處公告欄、5. 刊登本府公報（A4計畫圖）。

市長 郝龍斌 請假
副市長 林建元 代行


都市發展局局長 丁育群 請假
都市發展局副局長 許阿雪 代行

劃定臺北市萬華區漢中一段一小段41地號等29筆土地為更新單元計畫圖

北



更新單元
計畫圖

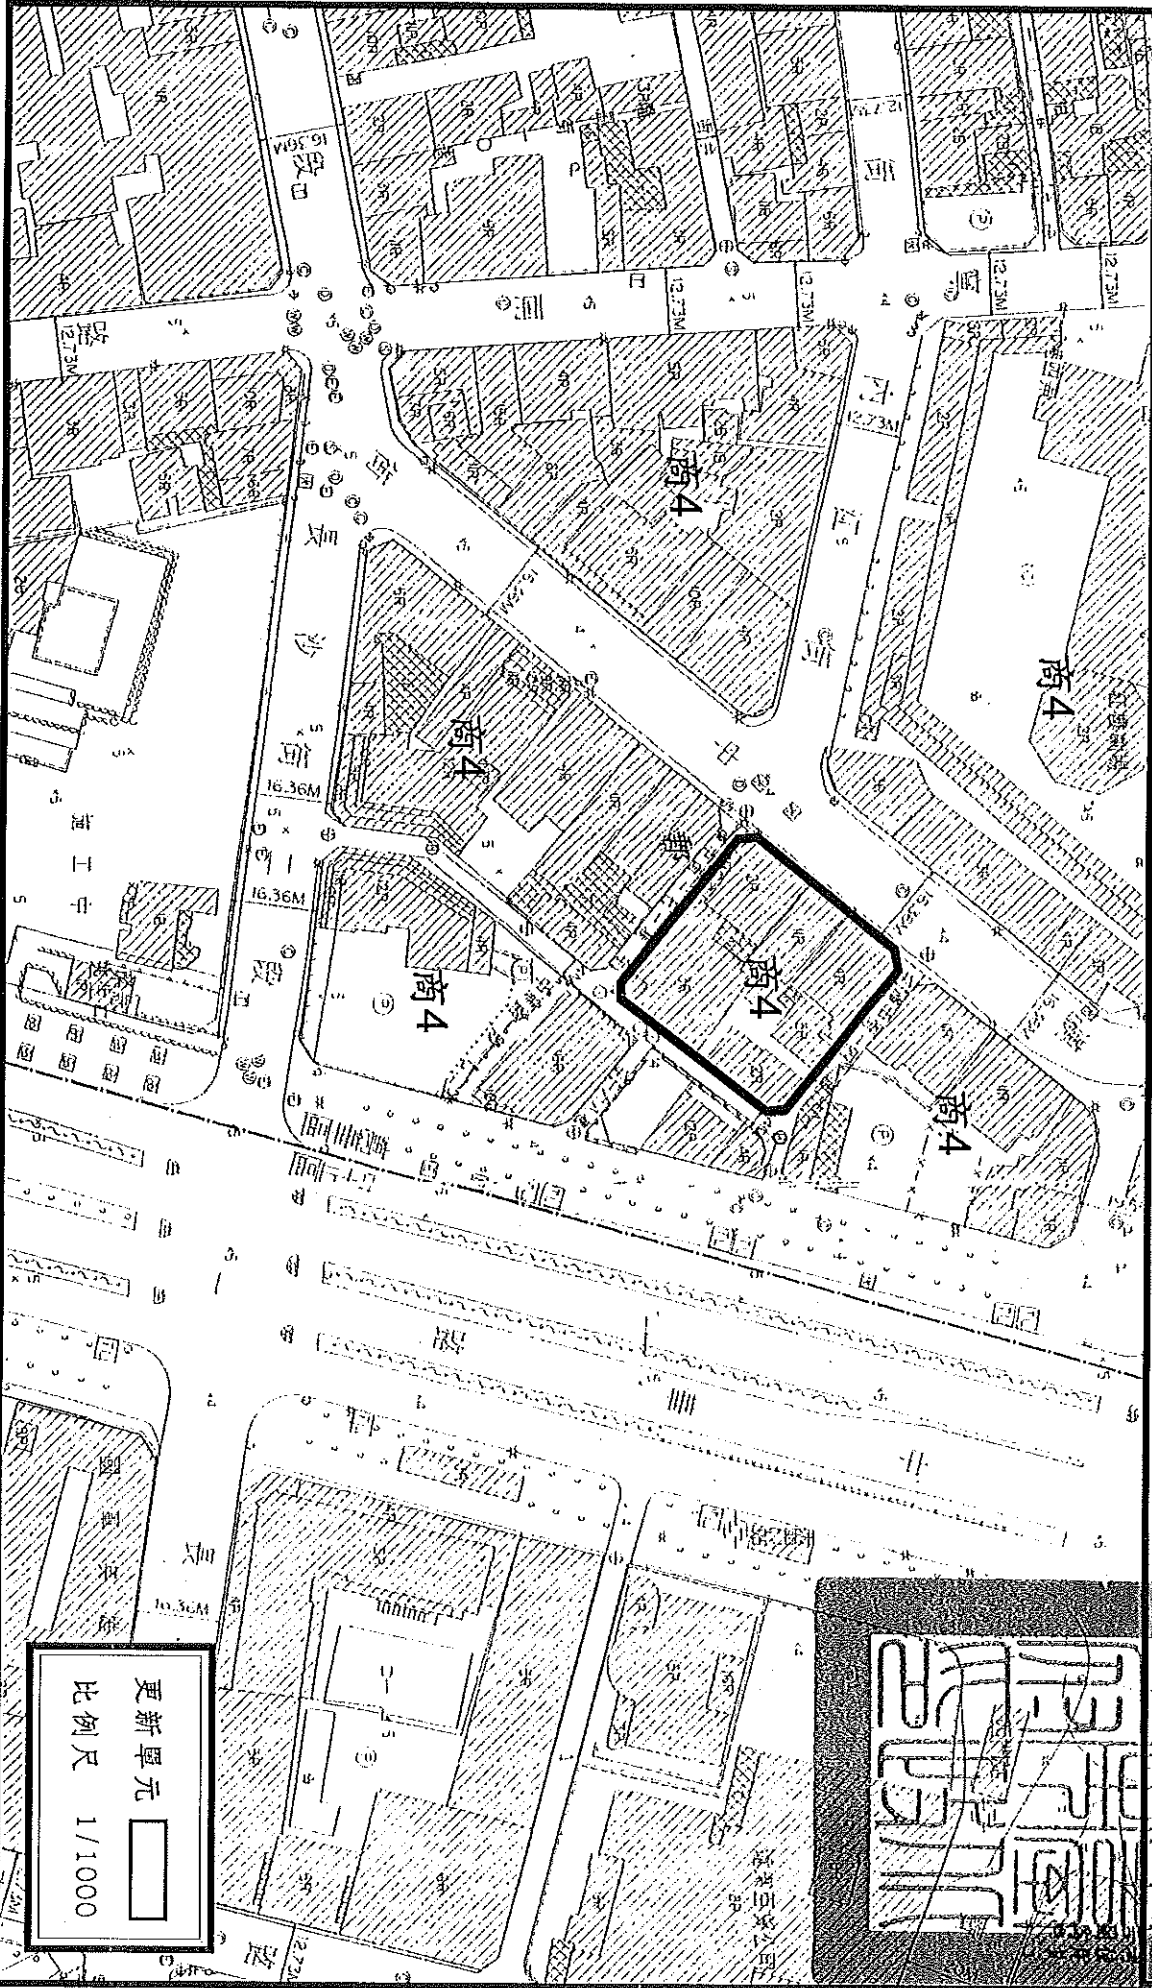

更新單元
比例尺 1/1000