
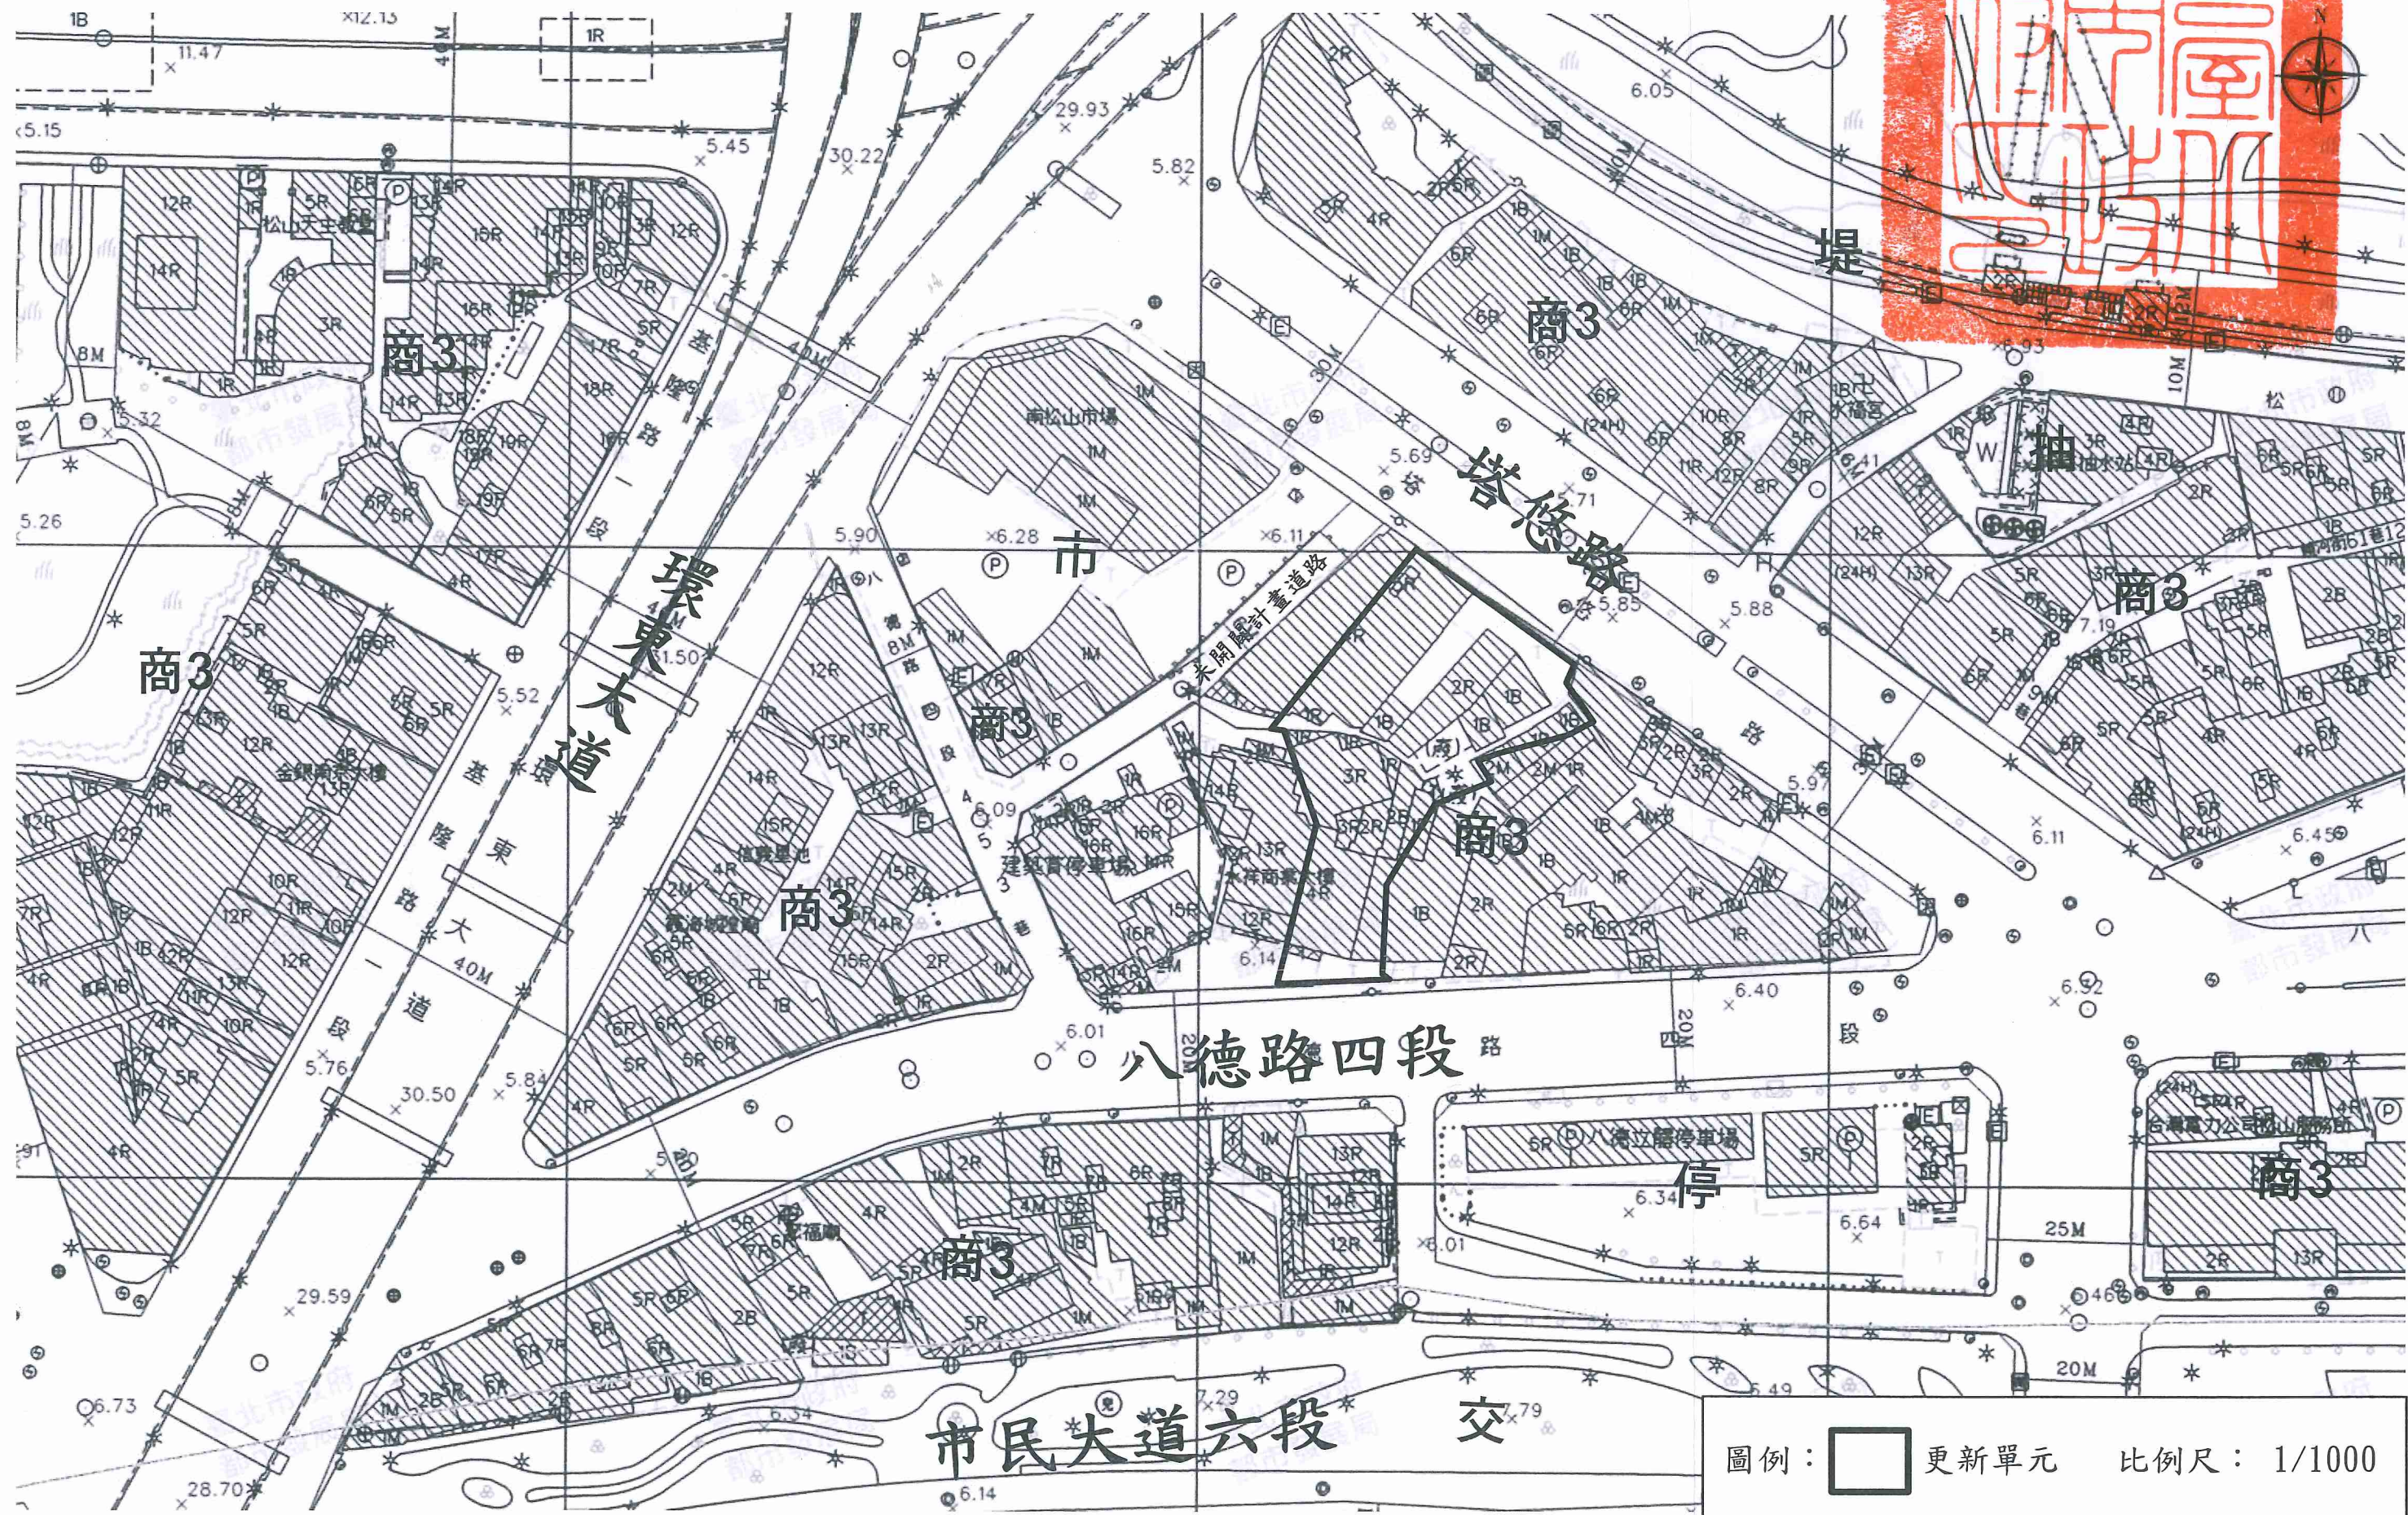
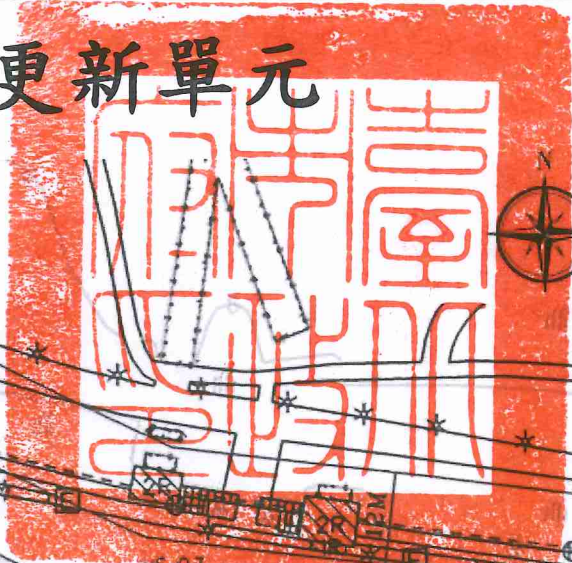


劃定臺北市松山區寶清段二小段155地號等25筆土地為更新單元

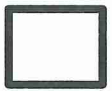

圖例：  更新單元 比例尺： 1/1000