


# 劃定臺北市萬華區龍山段一小段922地號等9筆土地為更新單元圖



圖例:  更新單元      比例尺: 1/1000

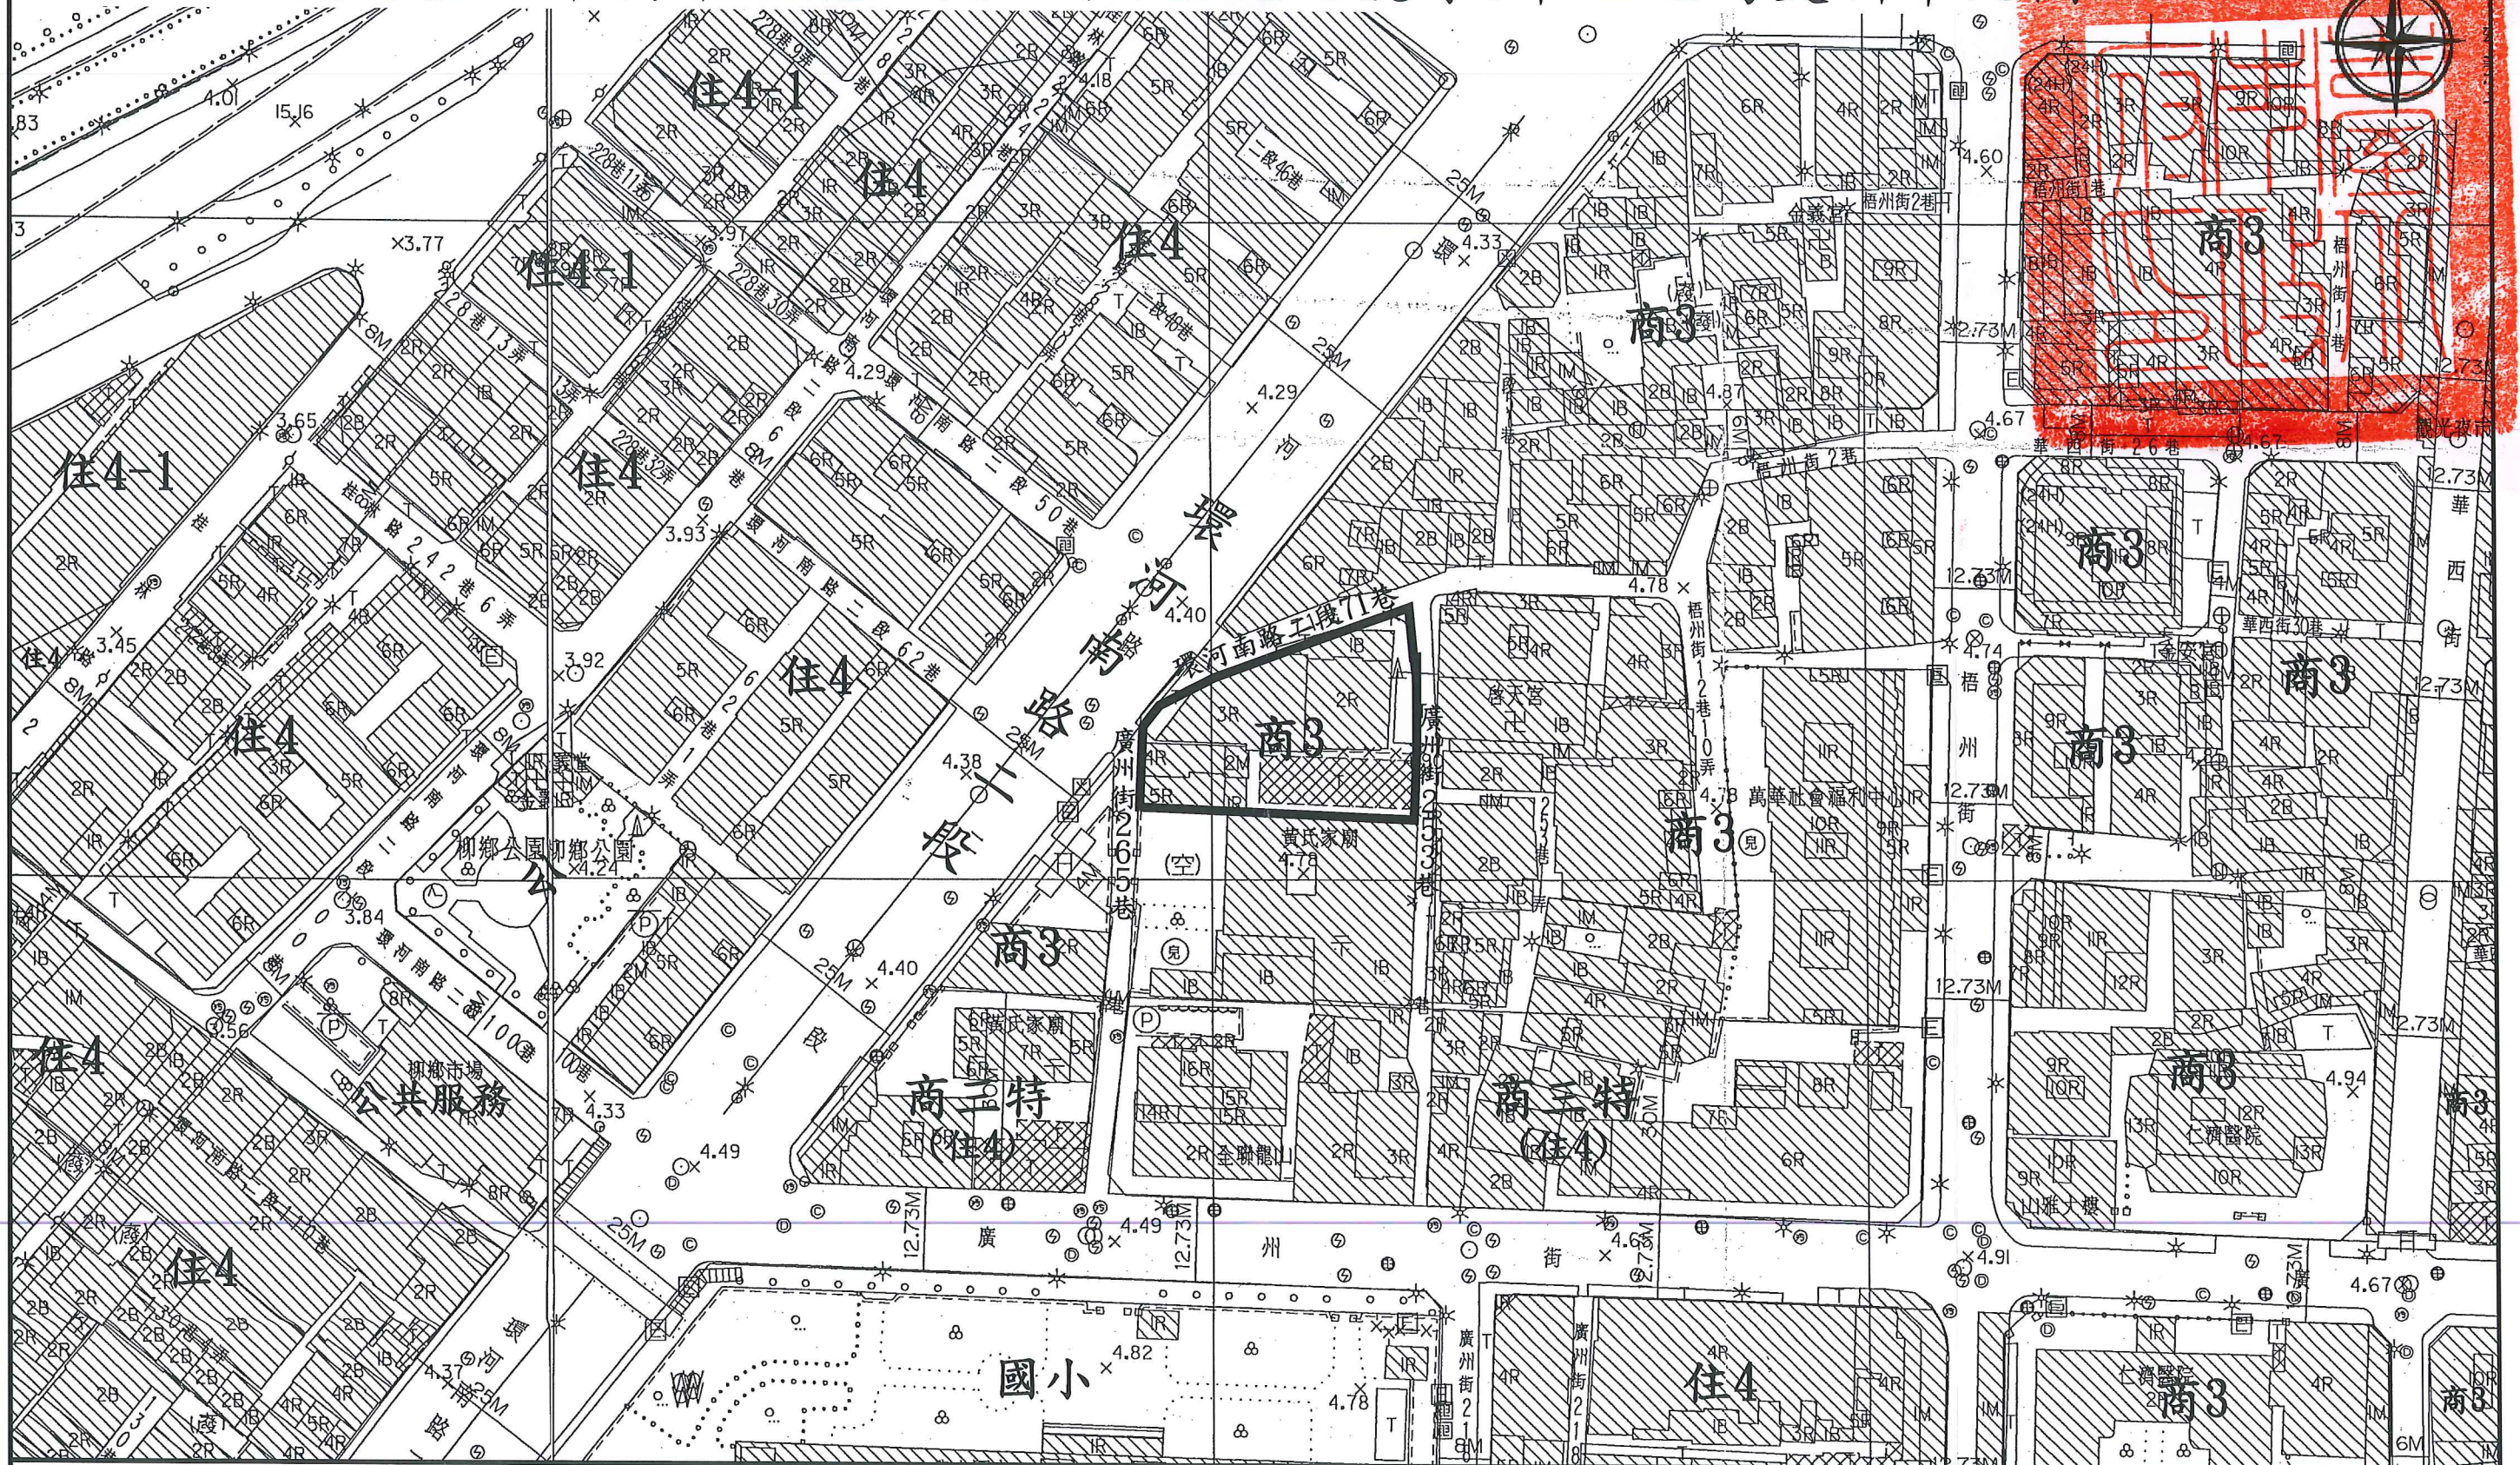