


劃定臺北市萬華區華中段二小段 191 地號等 3 筆土地為更新單元圖

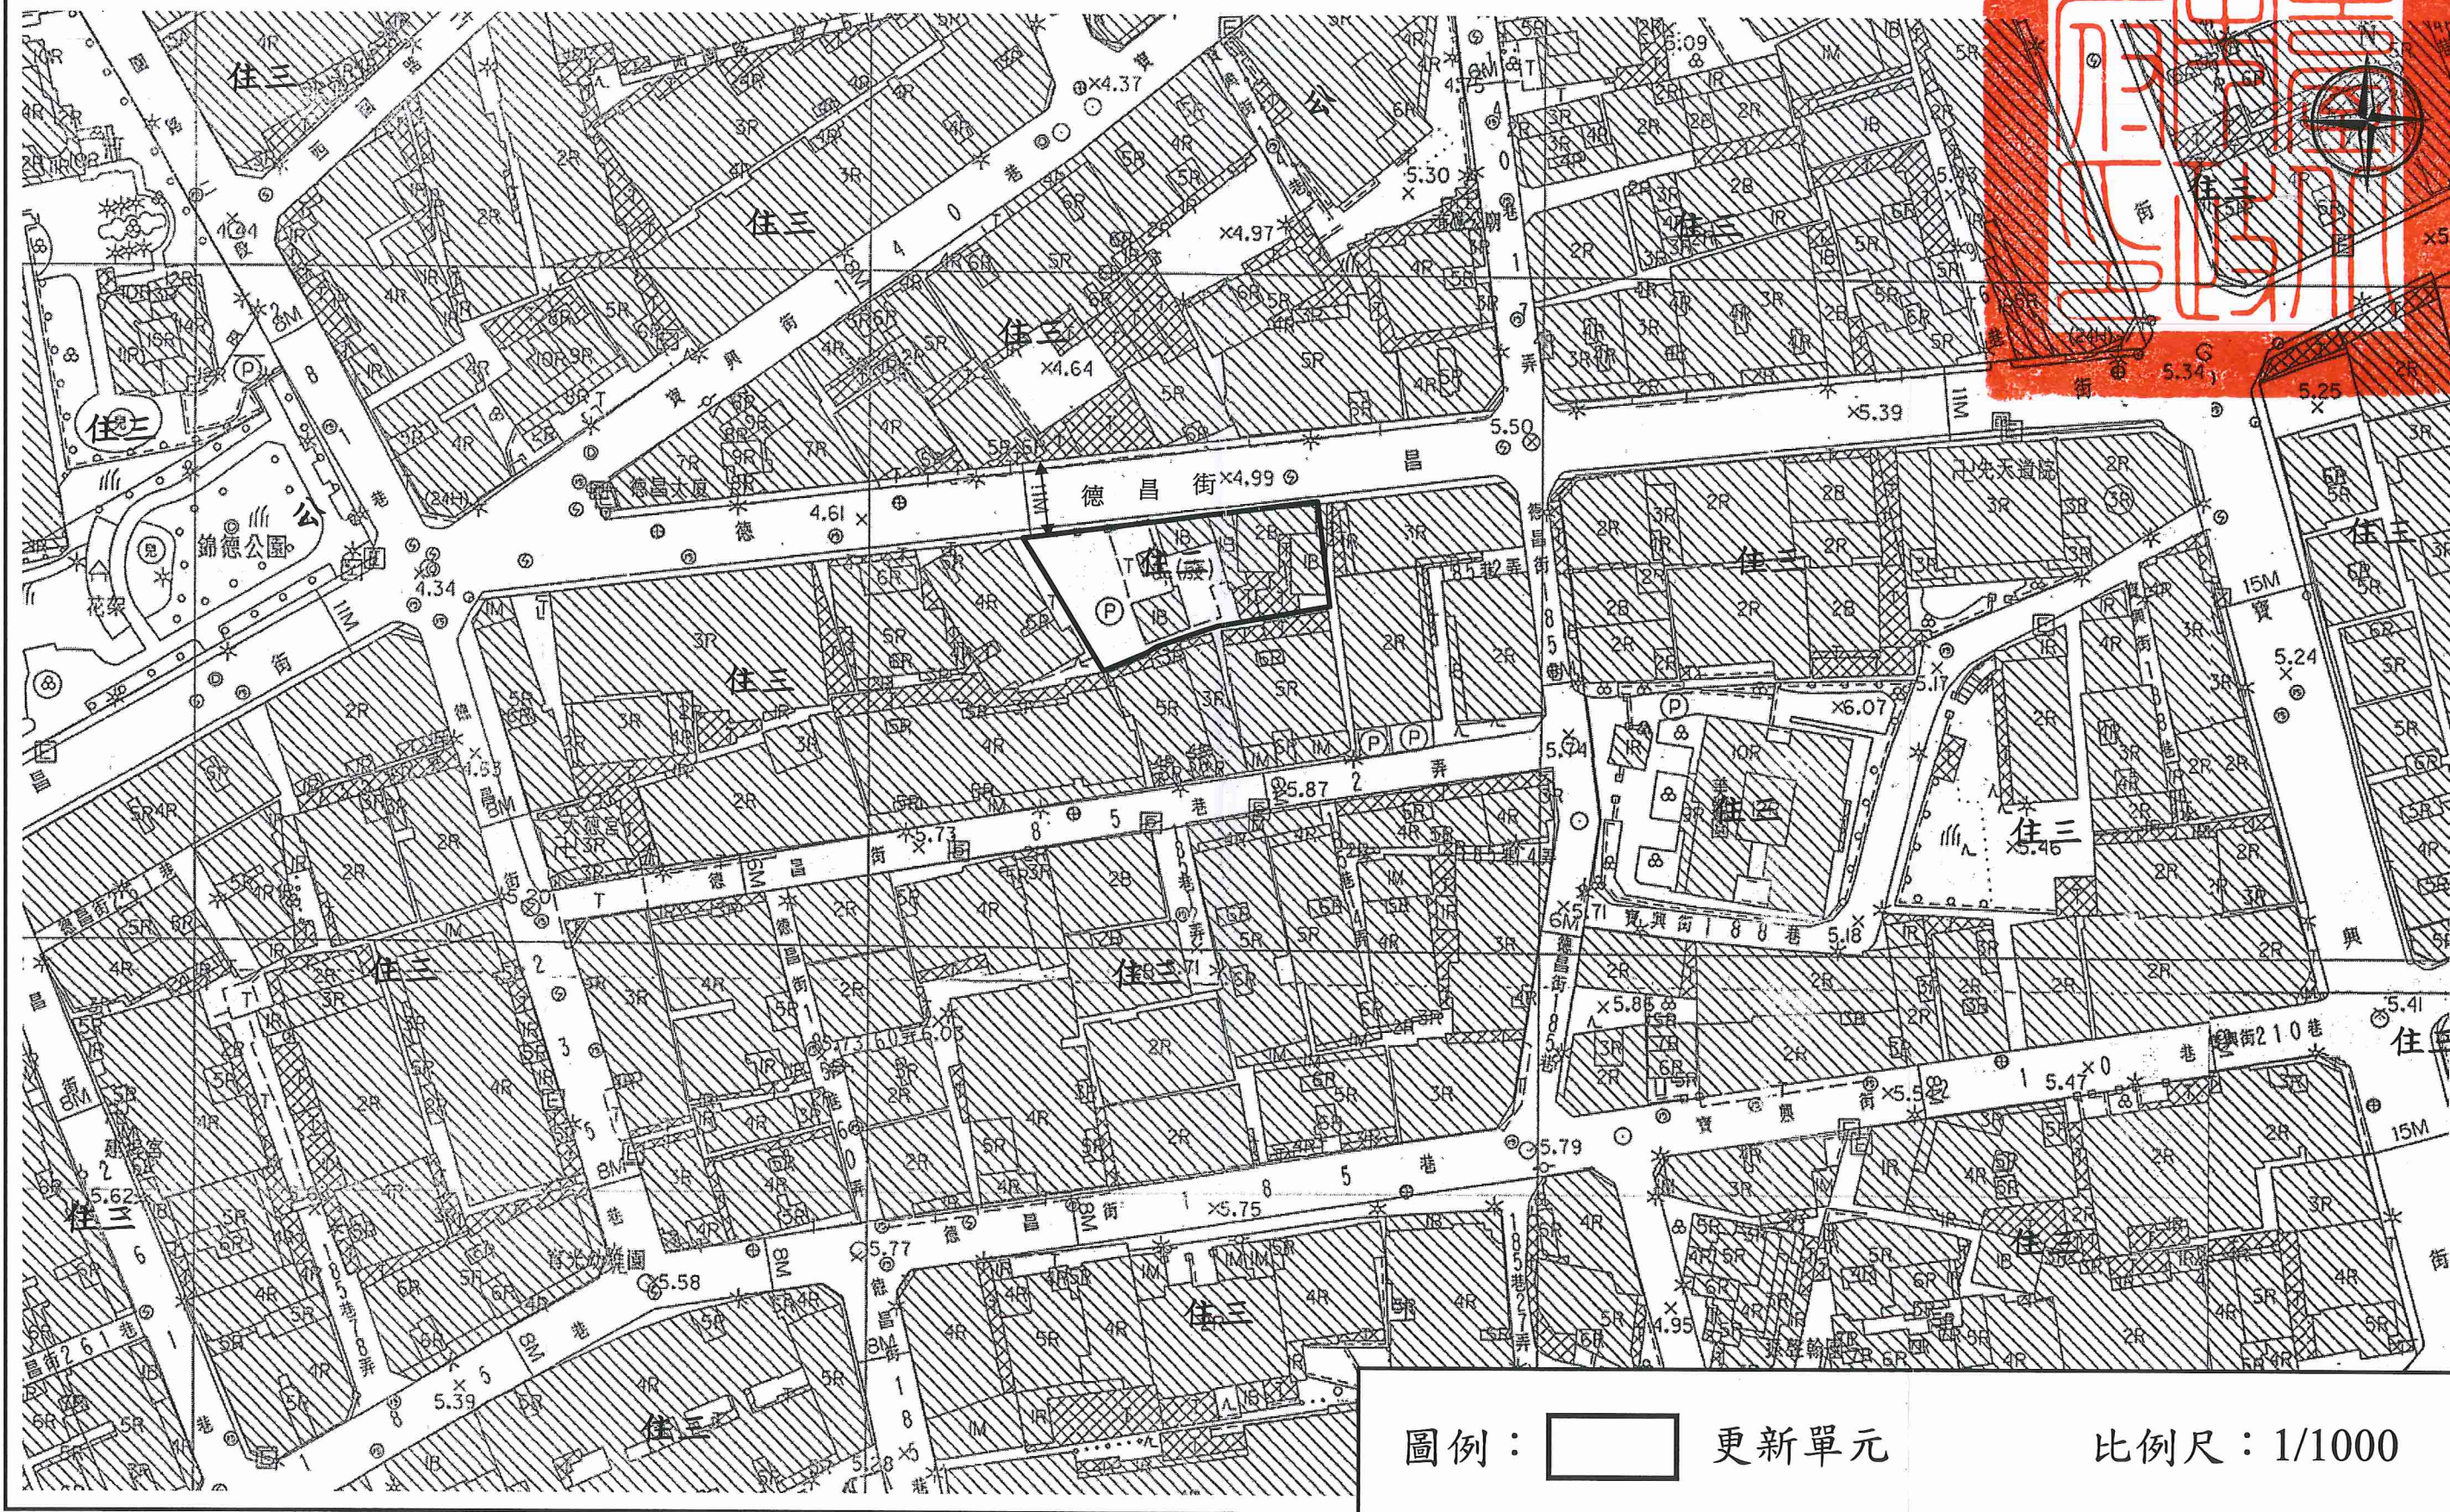

圖例： 更新單元

比例尺：1/1000