

劃定臺北市中山區中山段二小段452地號等10筆土地為更新單元範圍圖

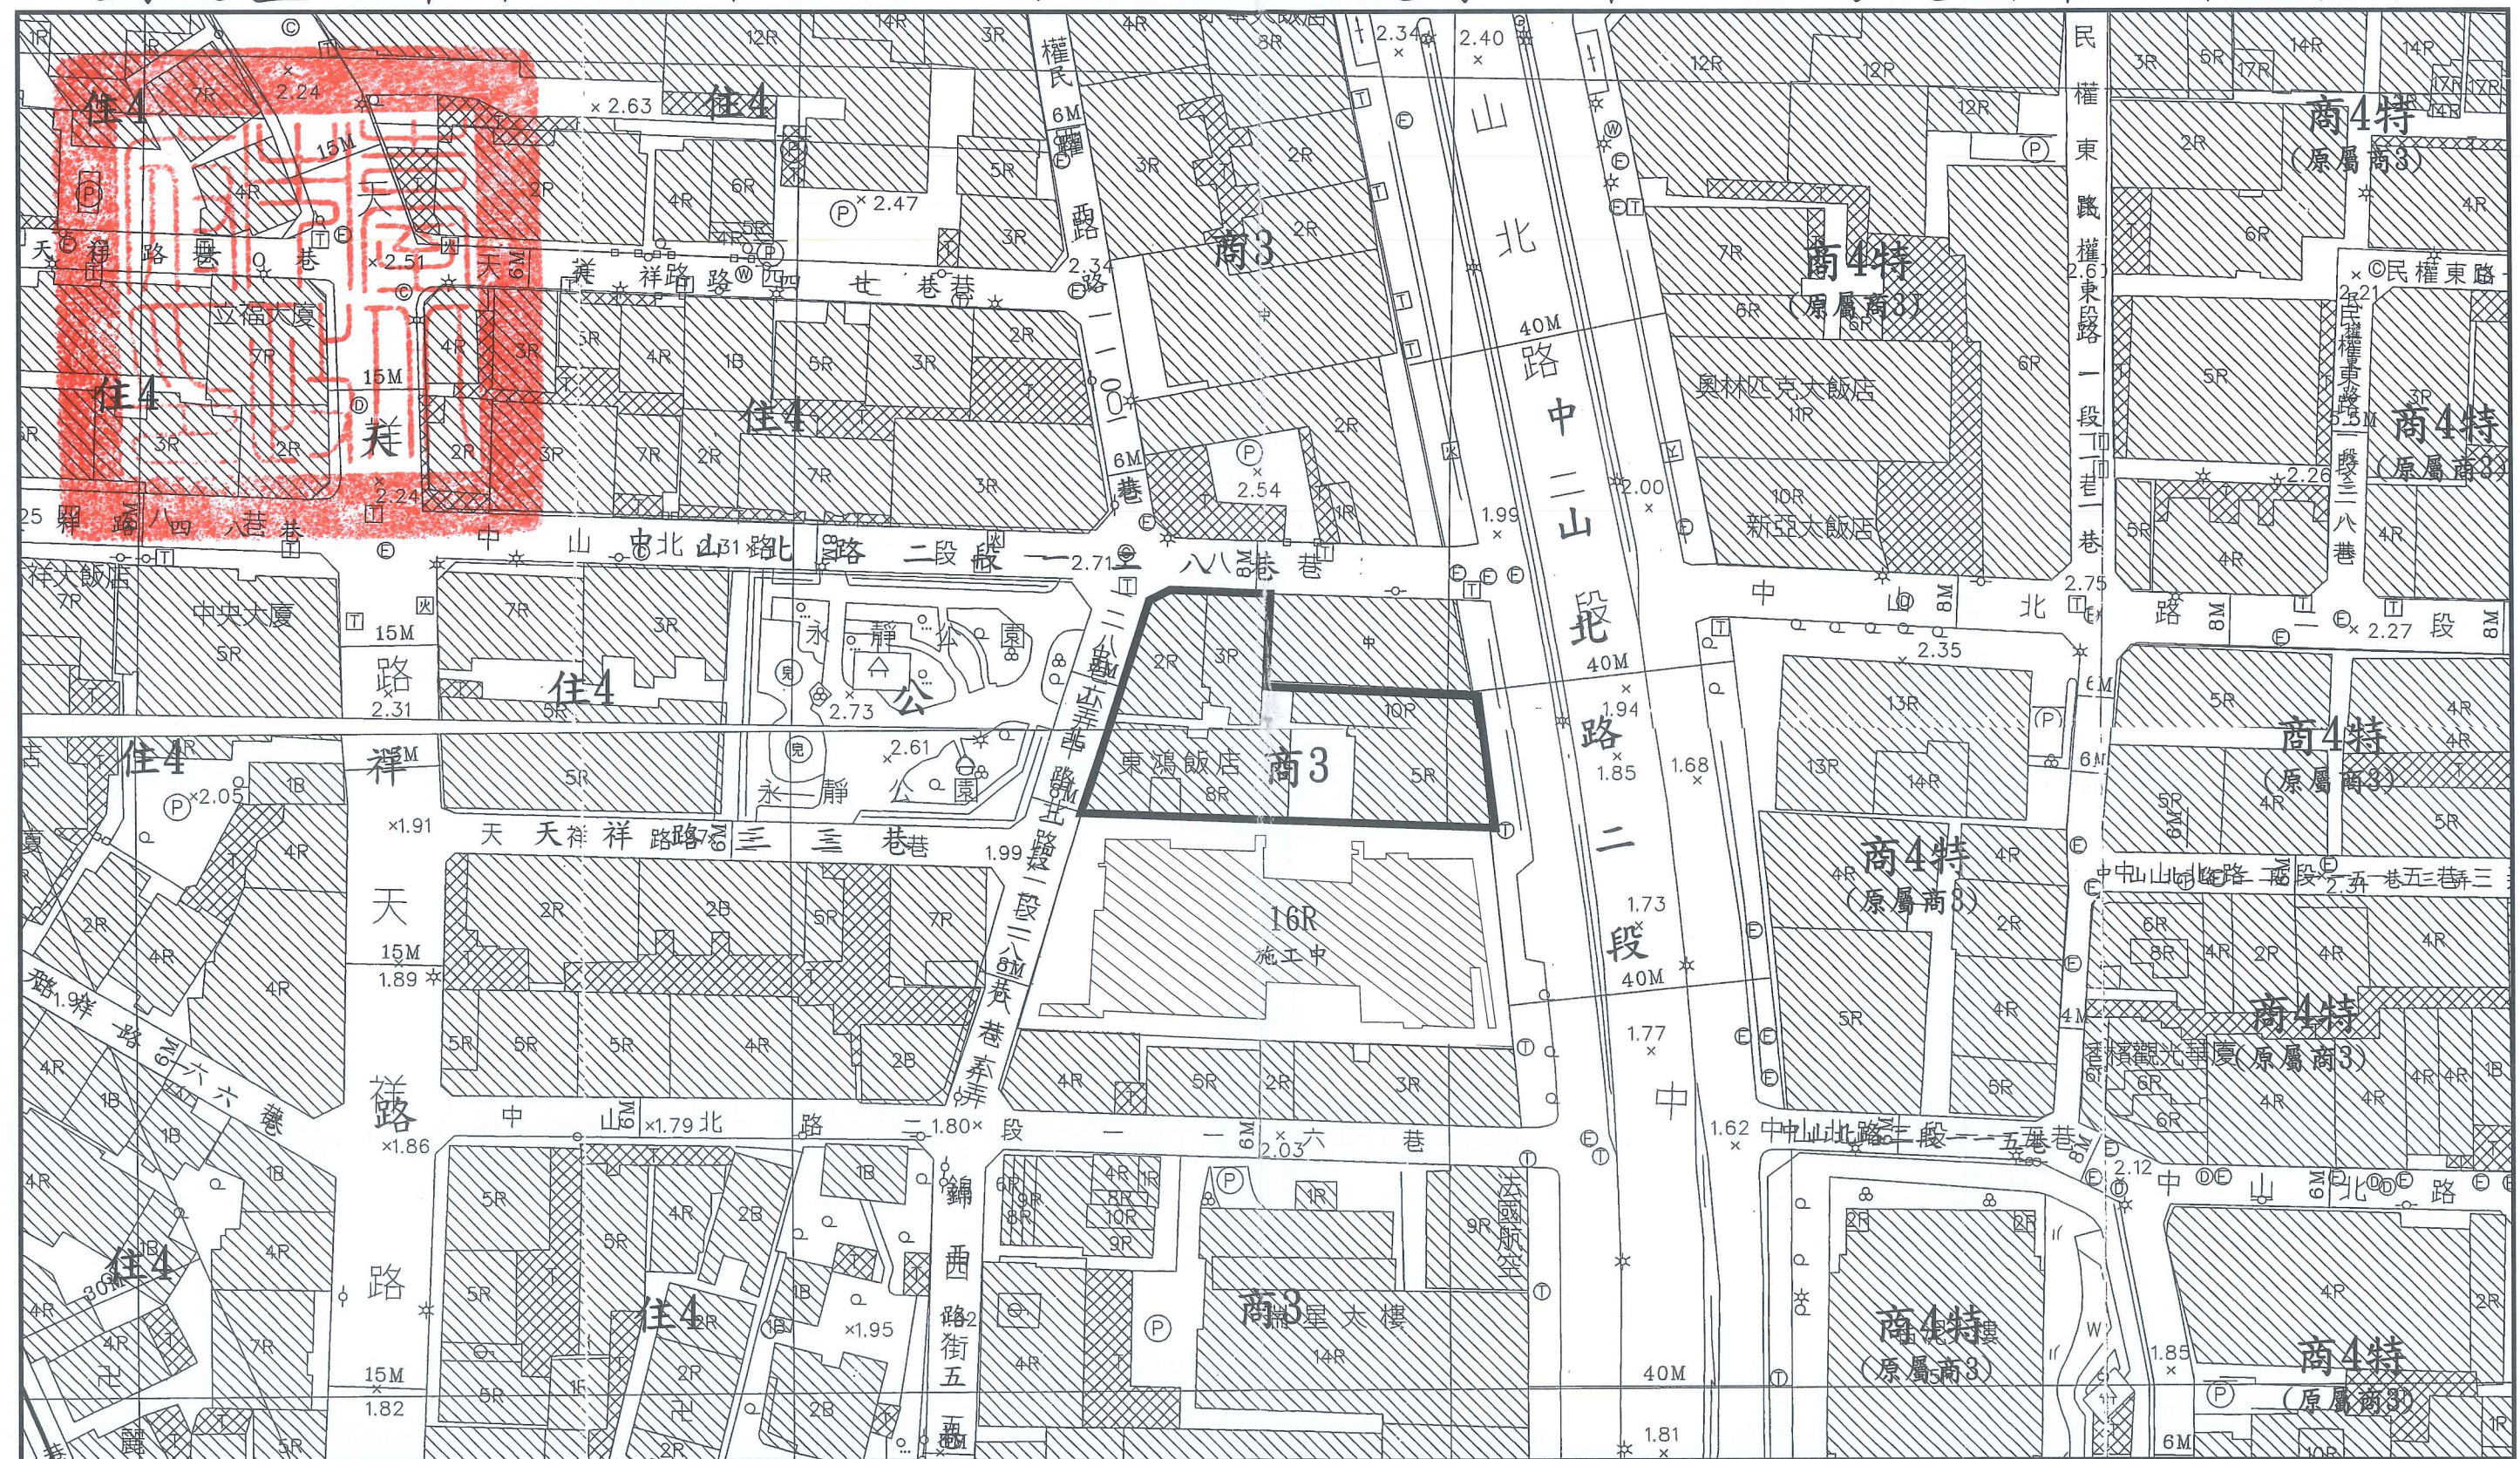


圖 例 及 說 明



Scale 1:1000



更新單元