


劃定臺北市中山區德惠段二小段582-2地號等14筆土地為更新單元圖

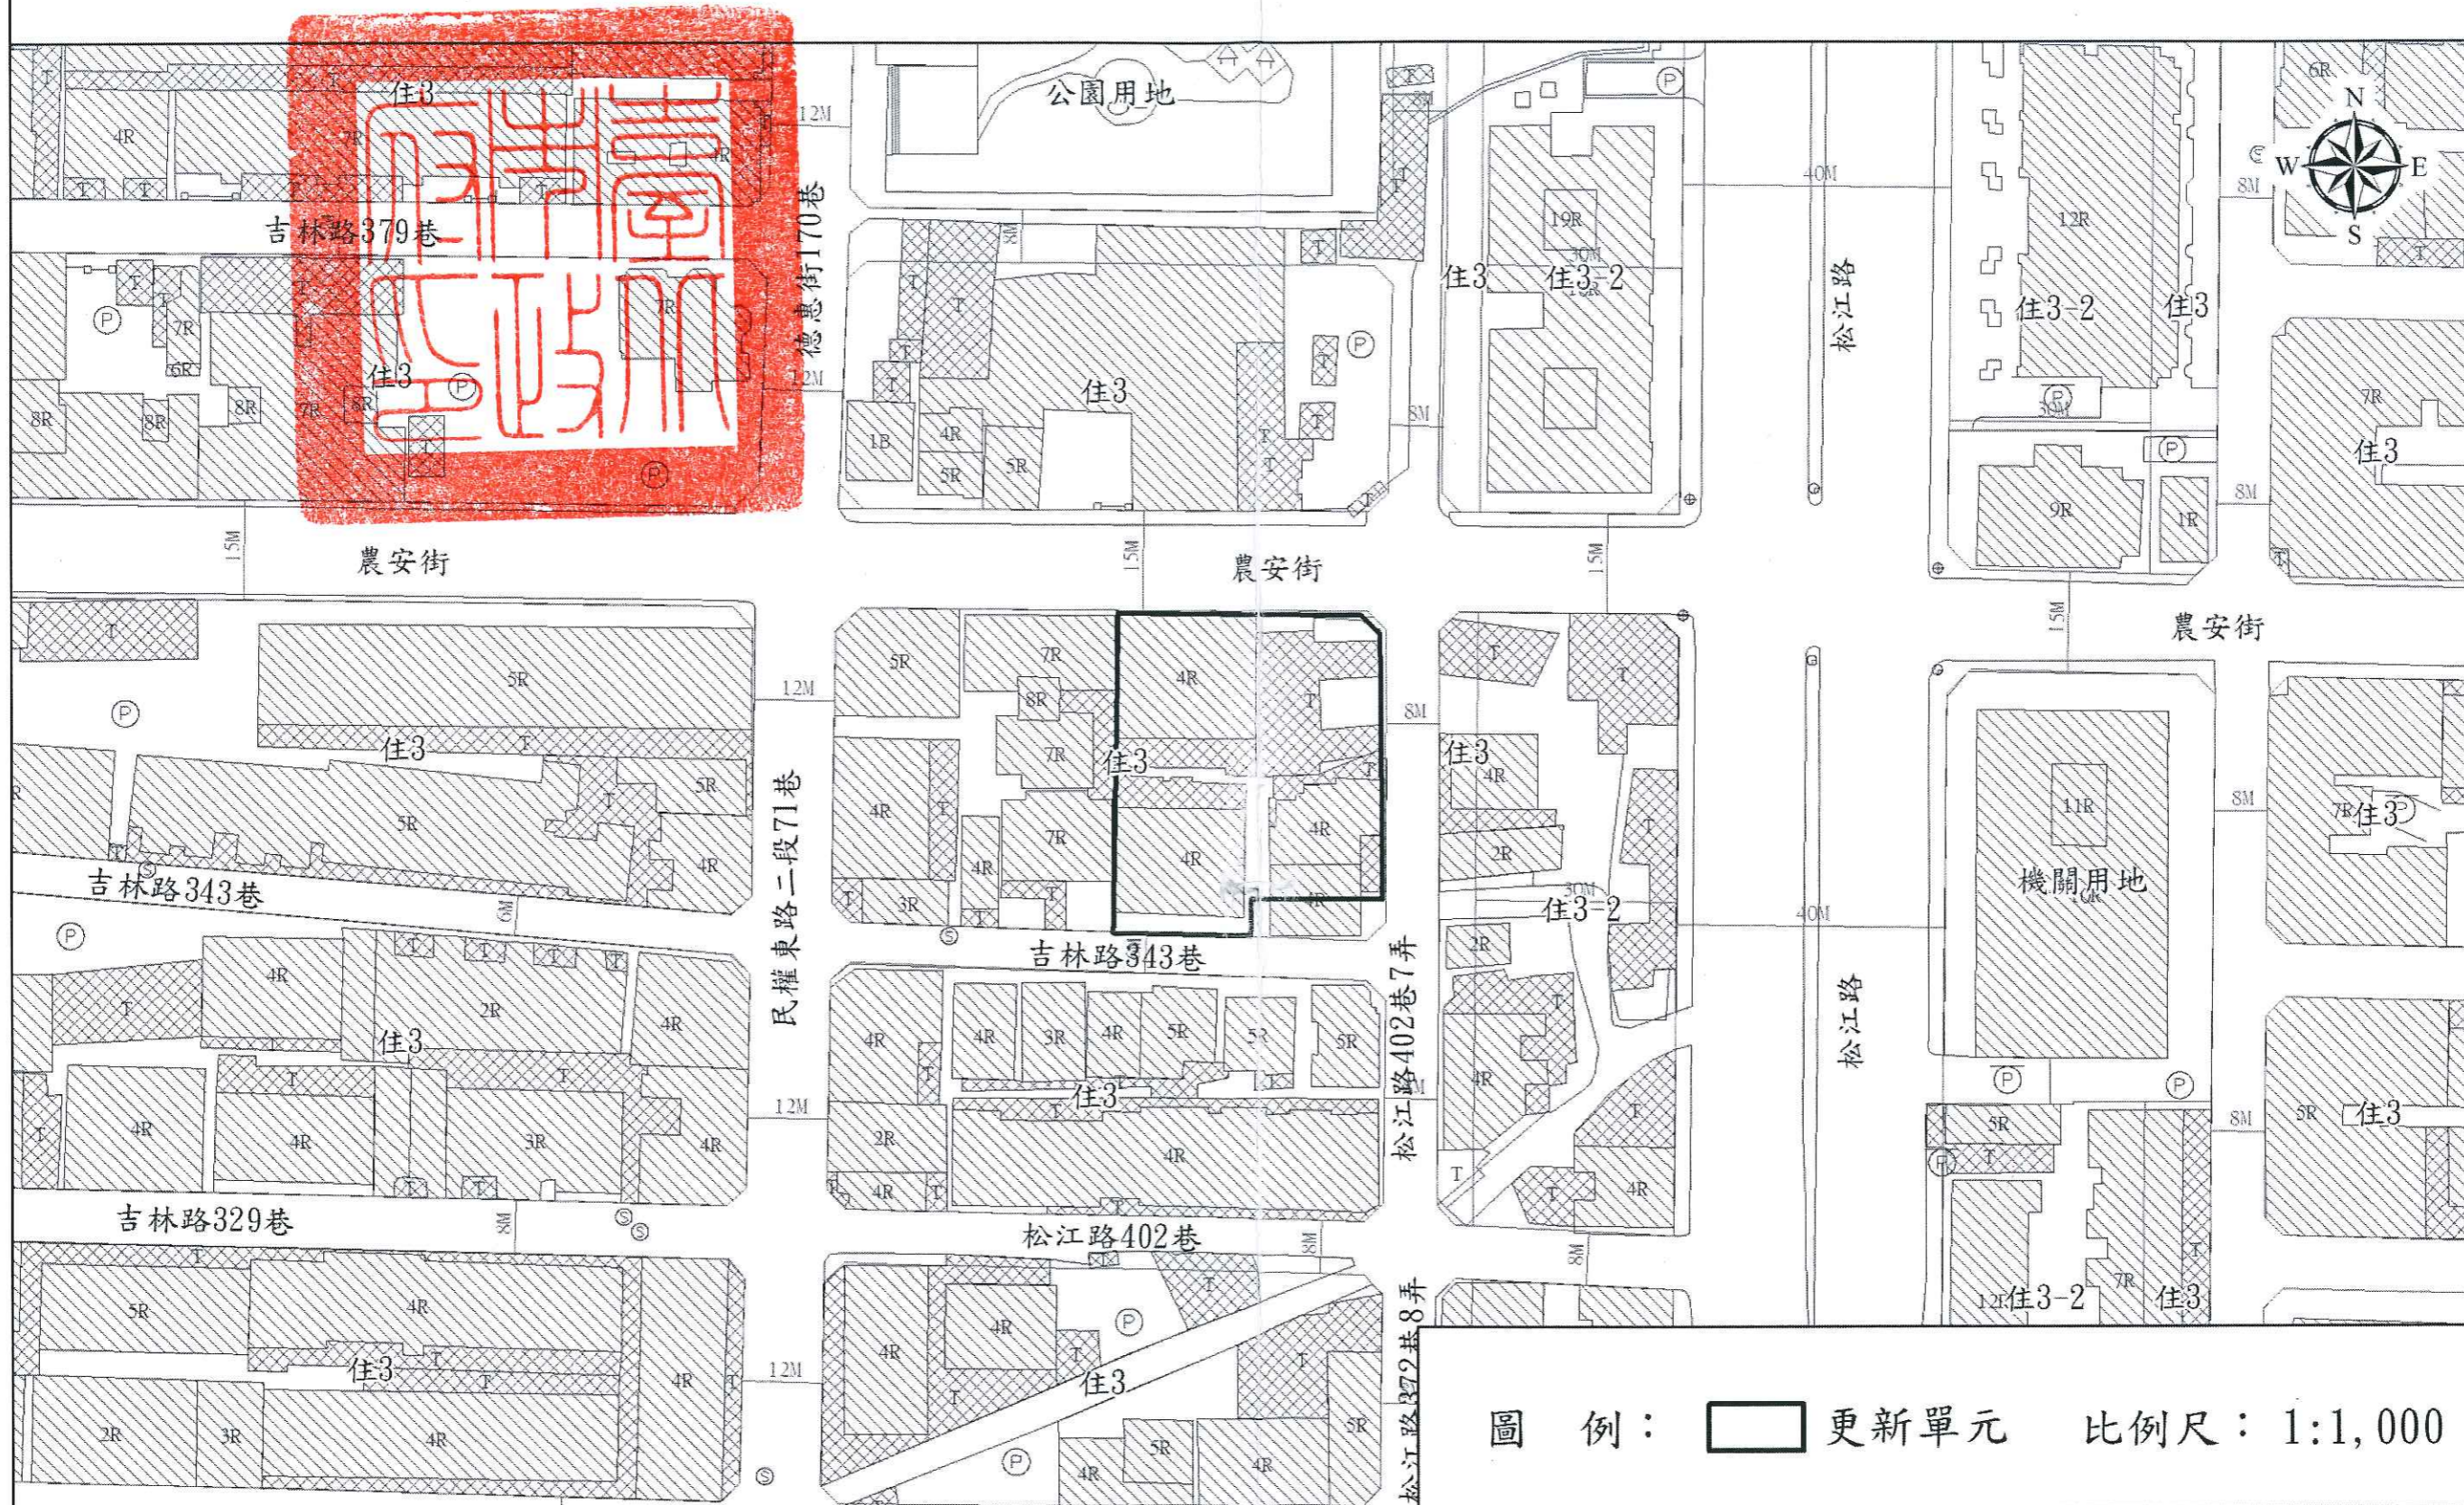

圖例： 更新單元 比例尺：1:1,000