


劃定臺北市中山區德惠段二小段885地號等27筆土地為更新單元圖



圖例: 更新單元

指北針

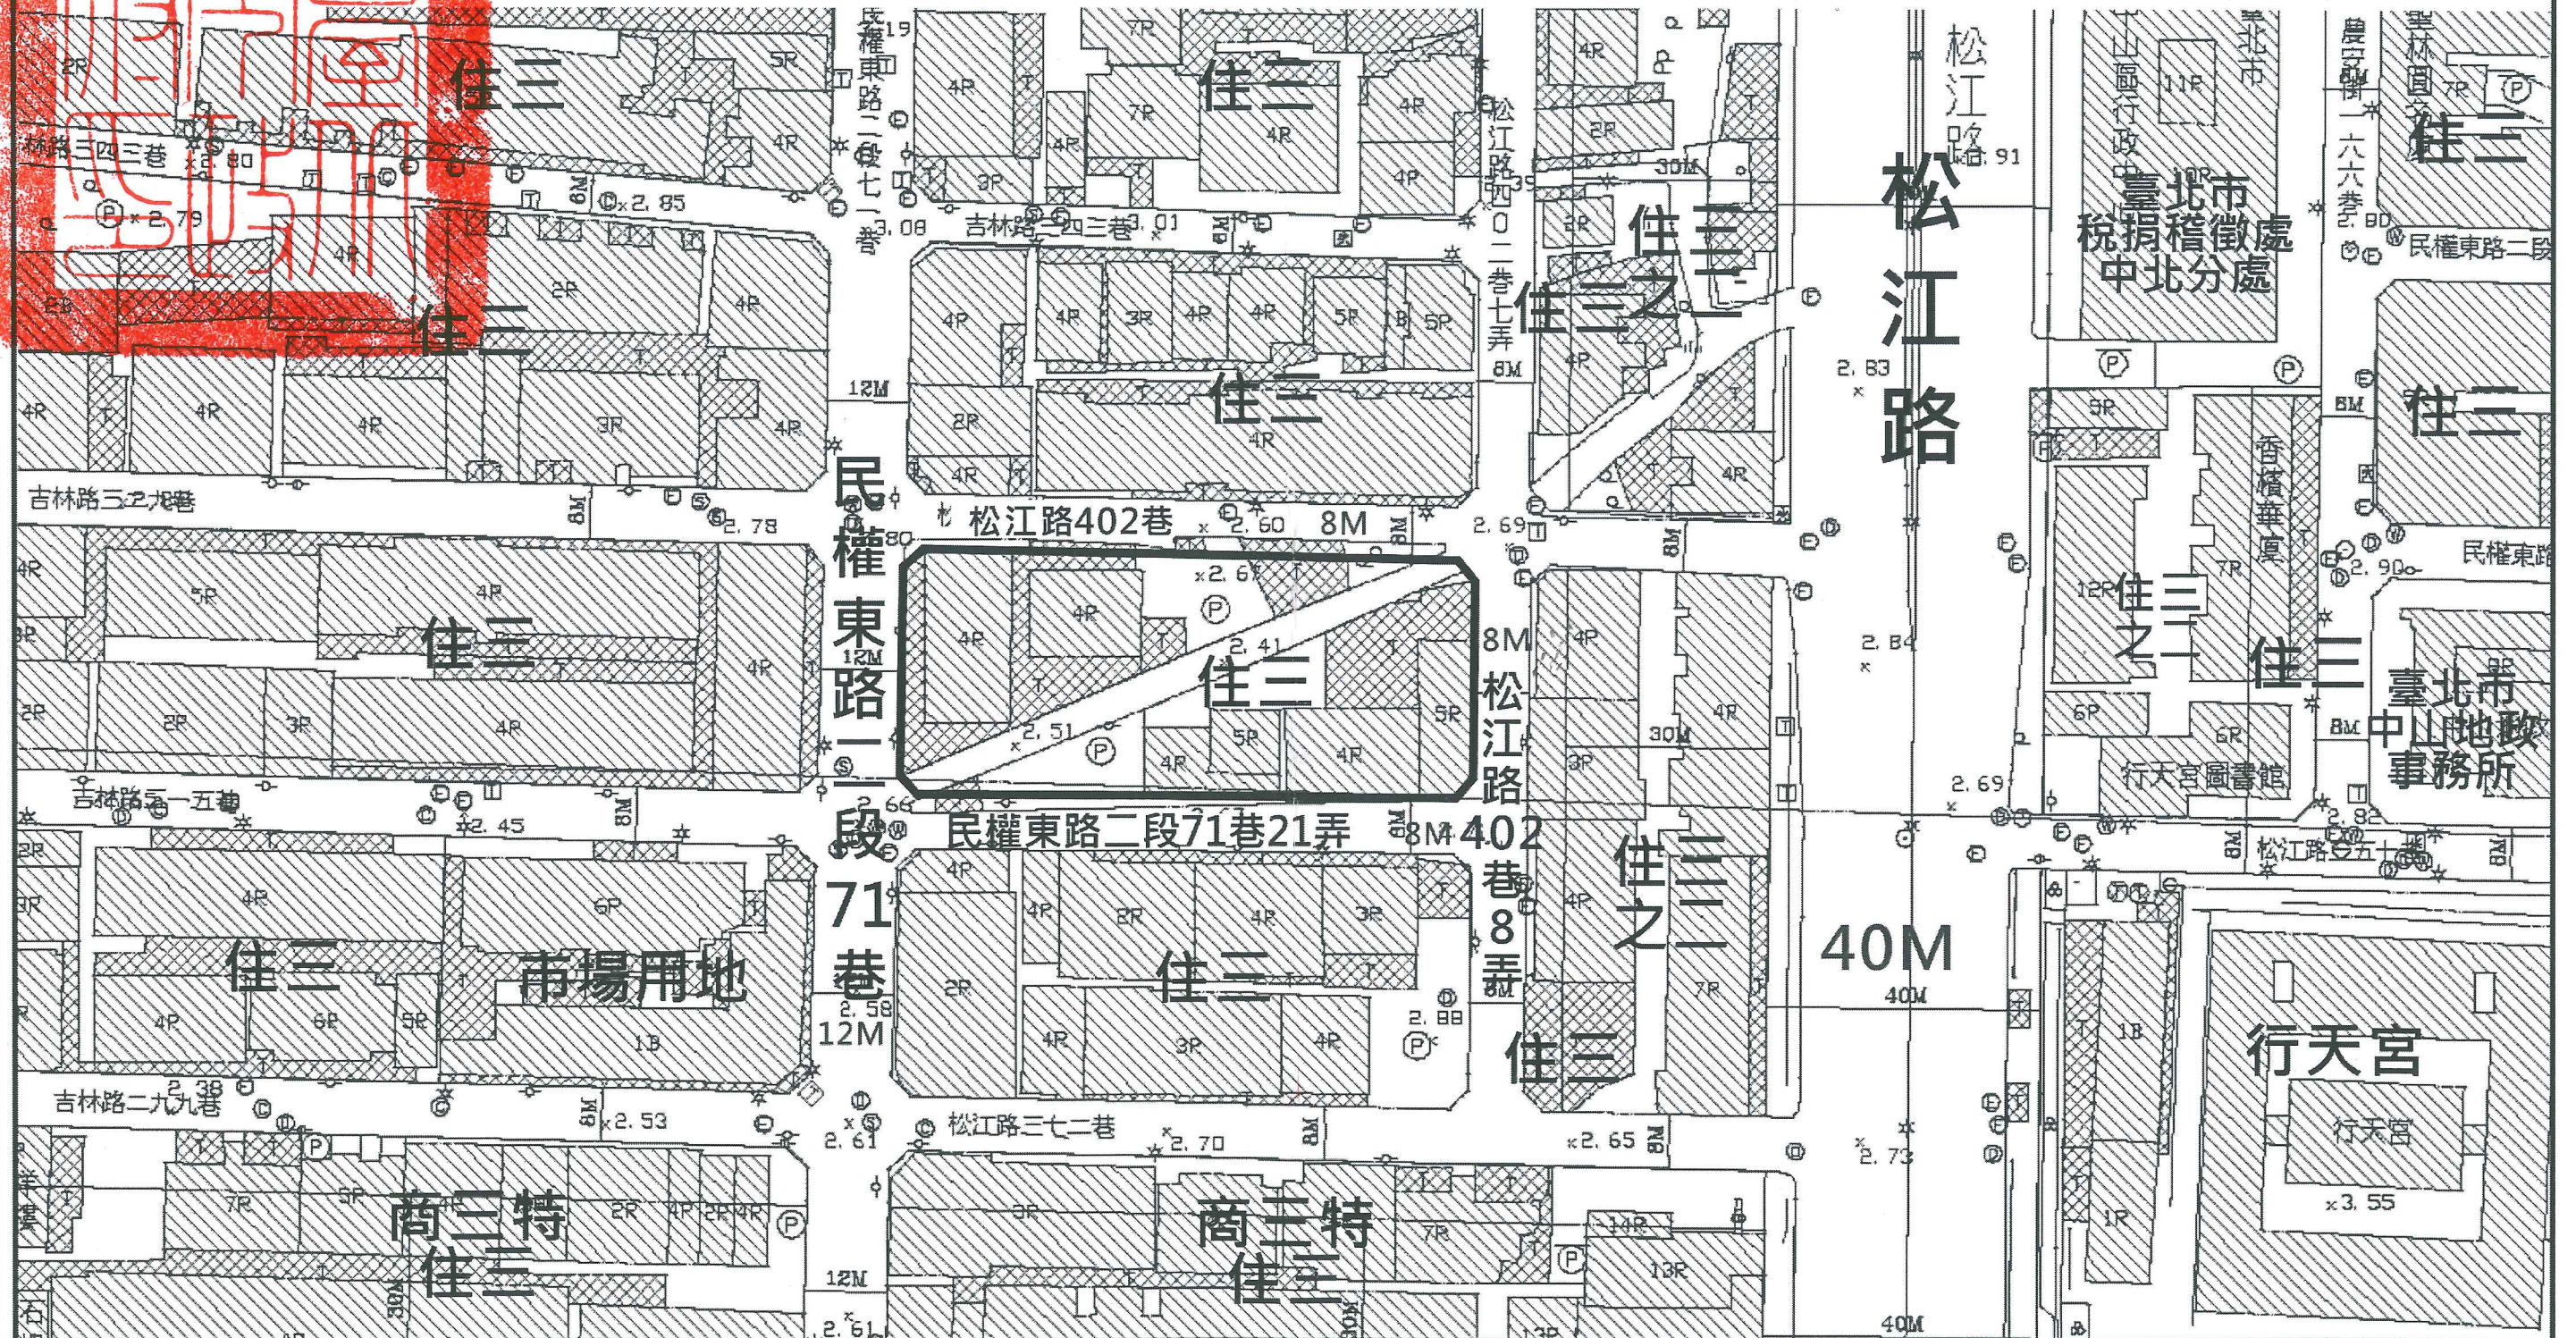

S : 1/1000