


劃定臺北市中山區吉林段四小段705-3地號等14筆土地為更新單元圖

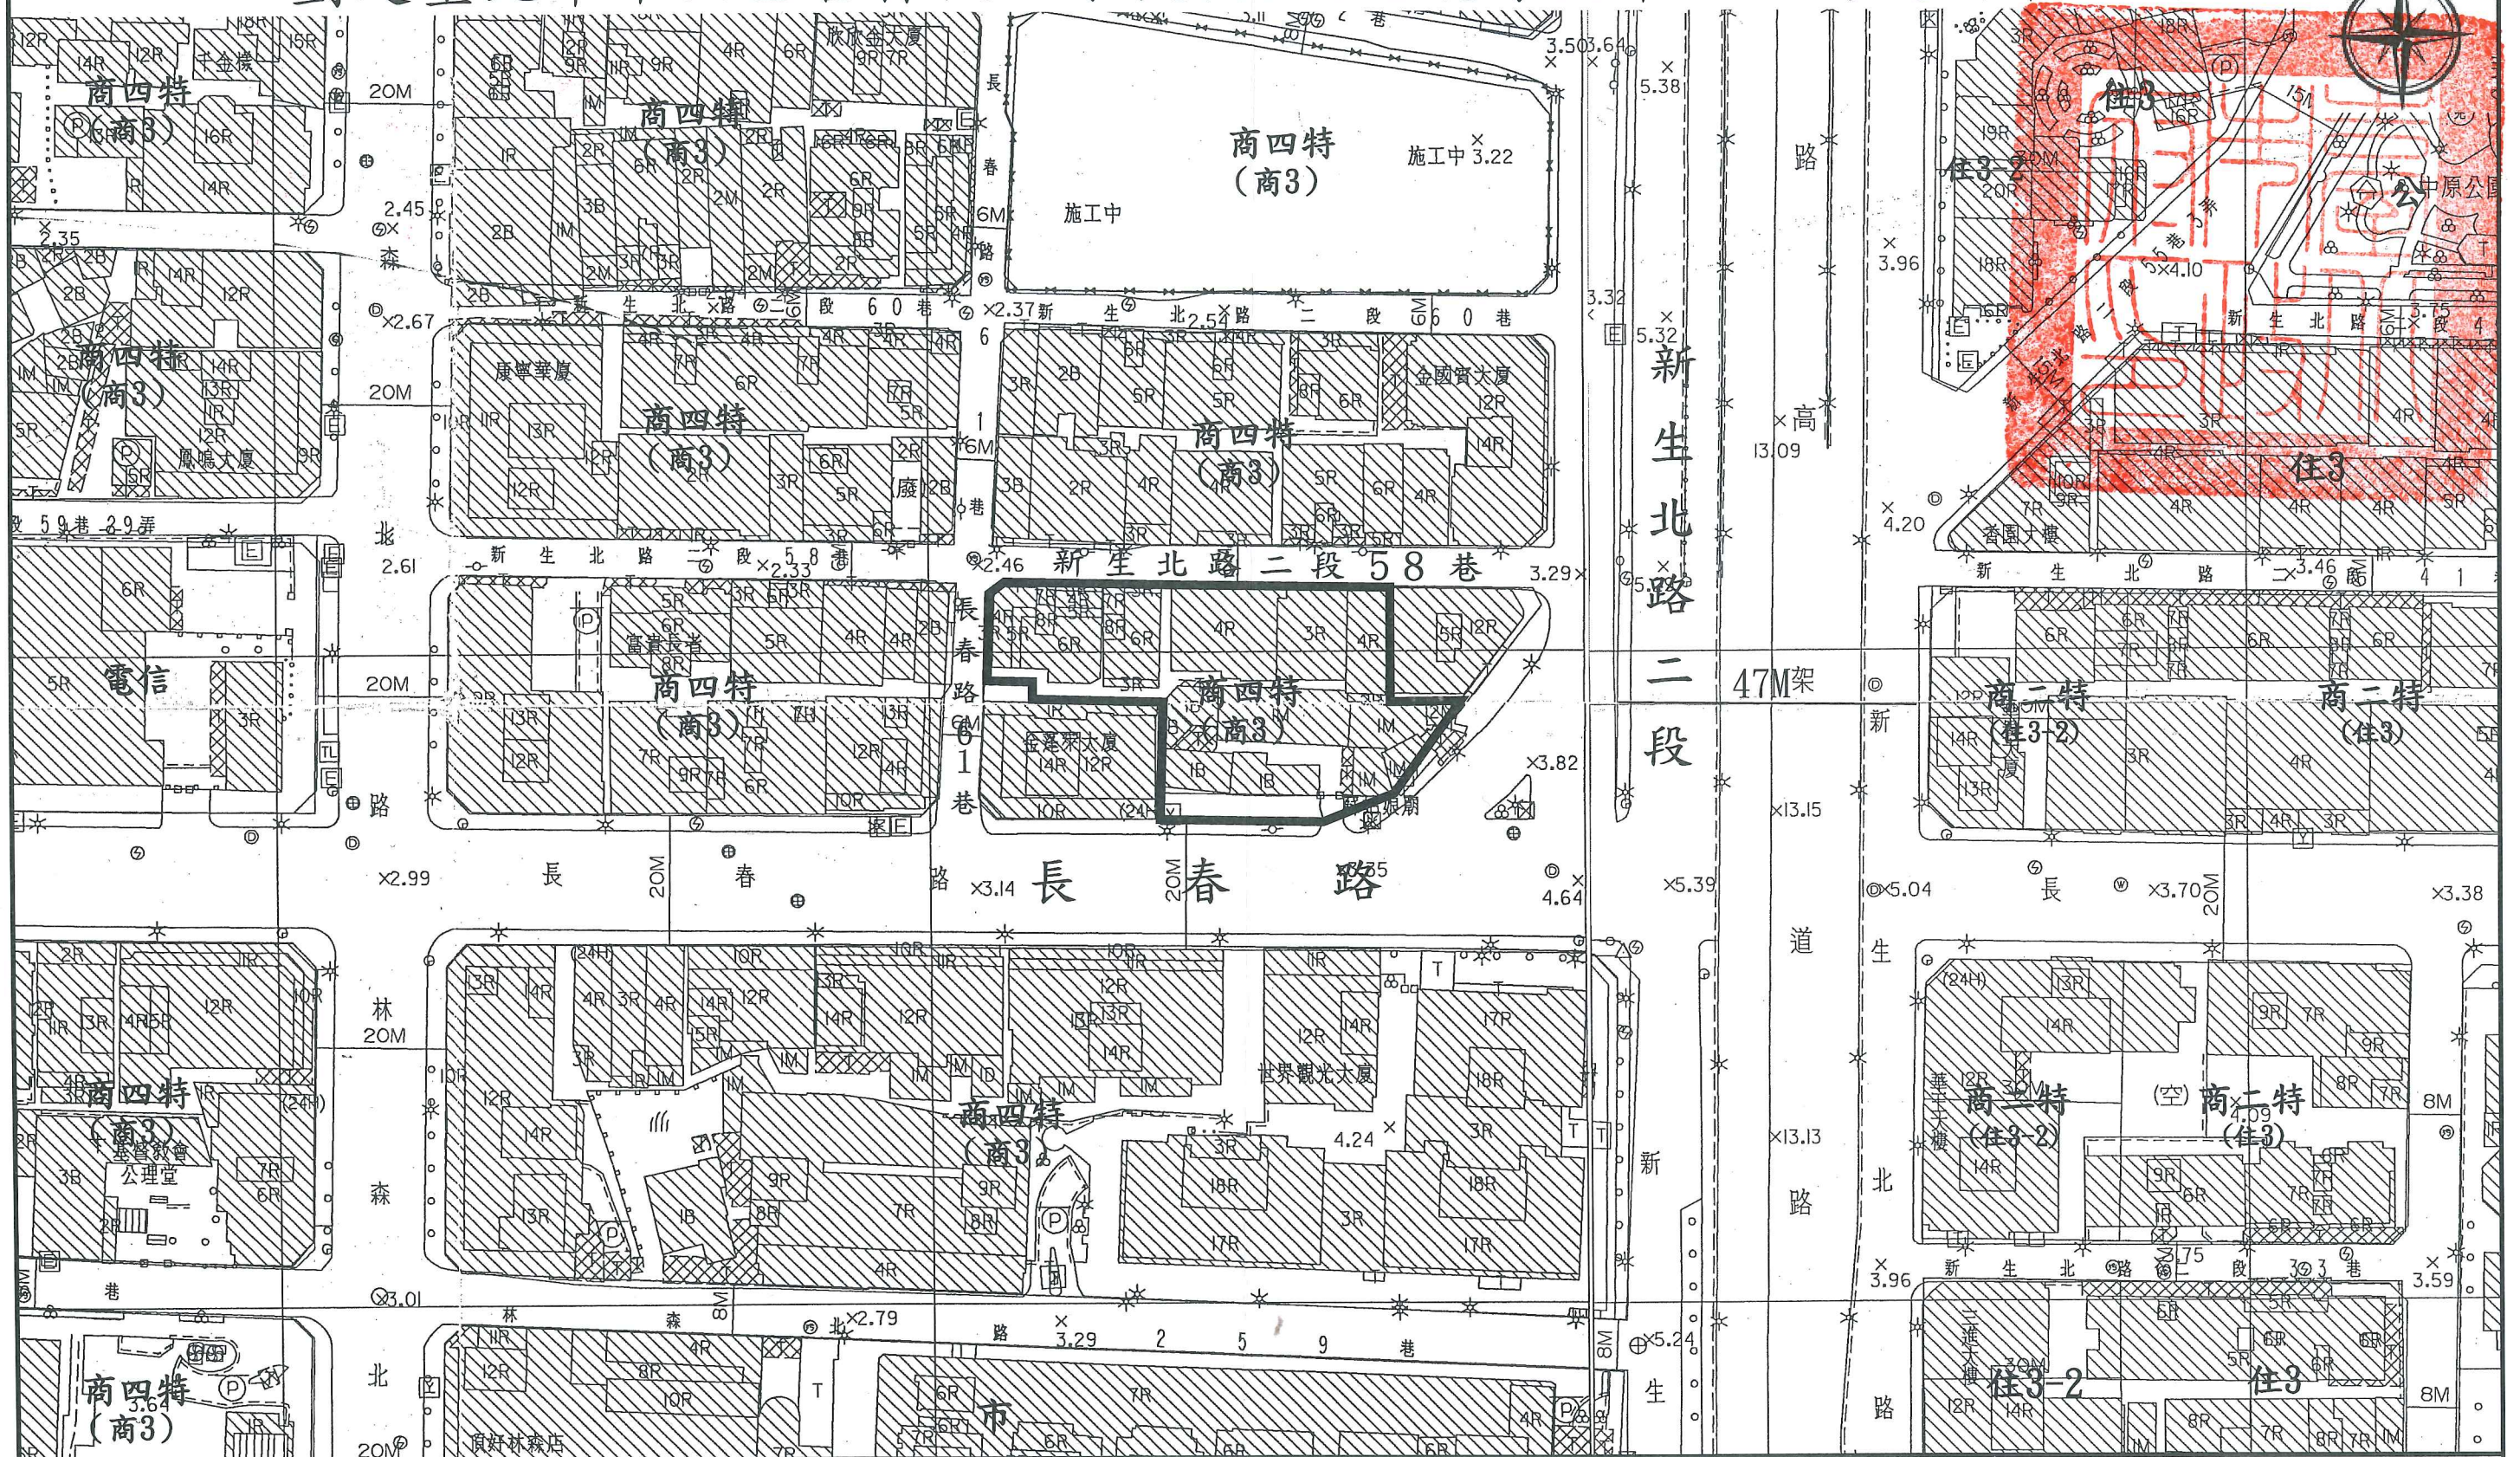

圖例: 更新單元

比例尺: 1/1000