



劃定臺北市中山區榮星段五小段 634-6 地號等 12 筆土地為更新單元圖

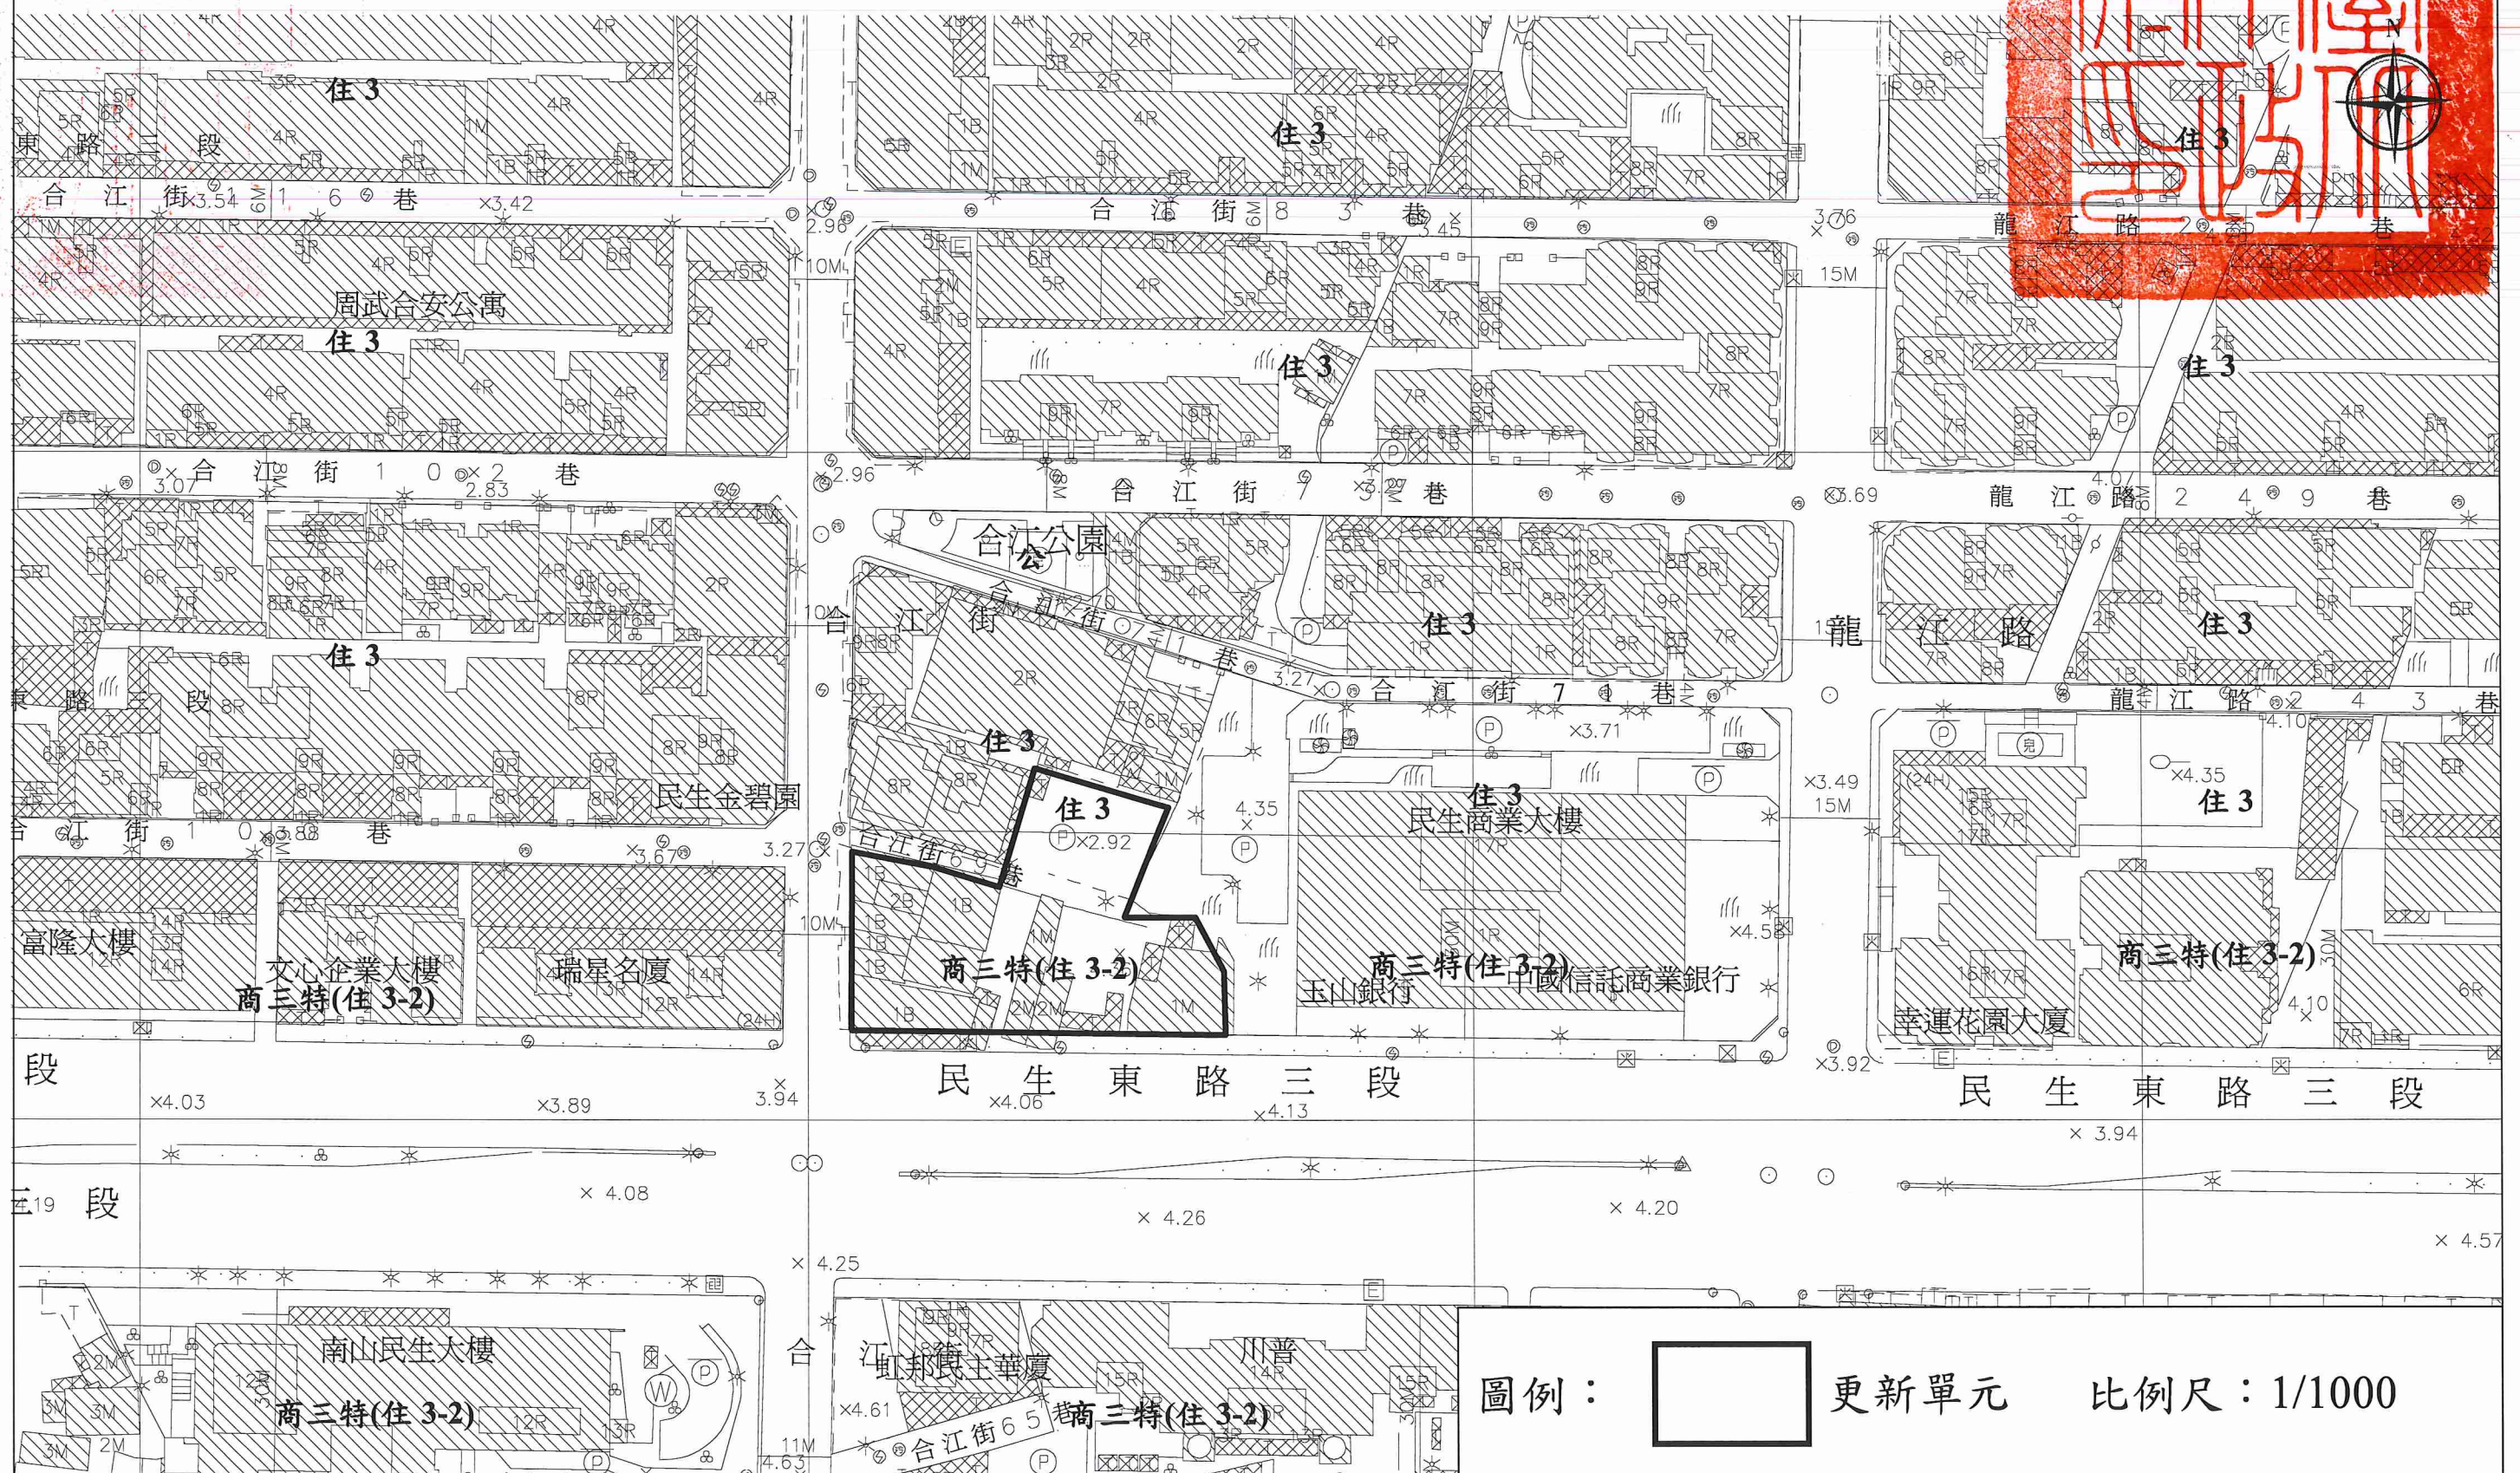

圖例：

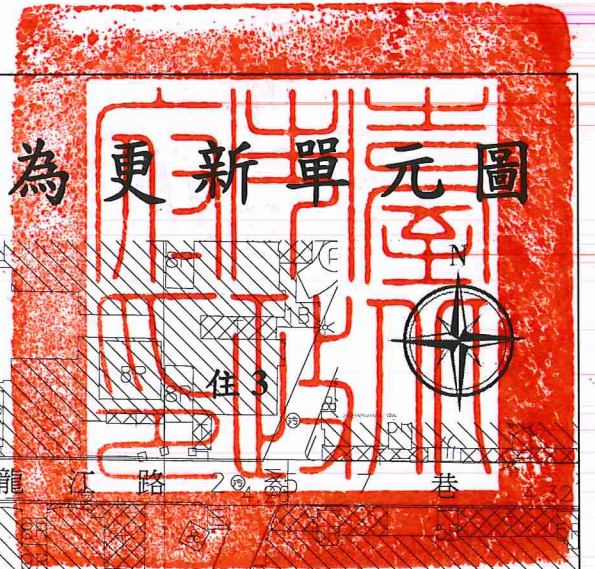

更新單元

比例尺：1/1000