


劃定臺北市中山區中山段一小段 246 地號等 2 筆土地為更新單元圖



圖例：

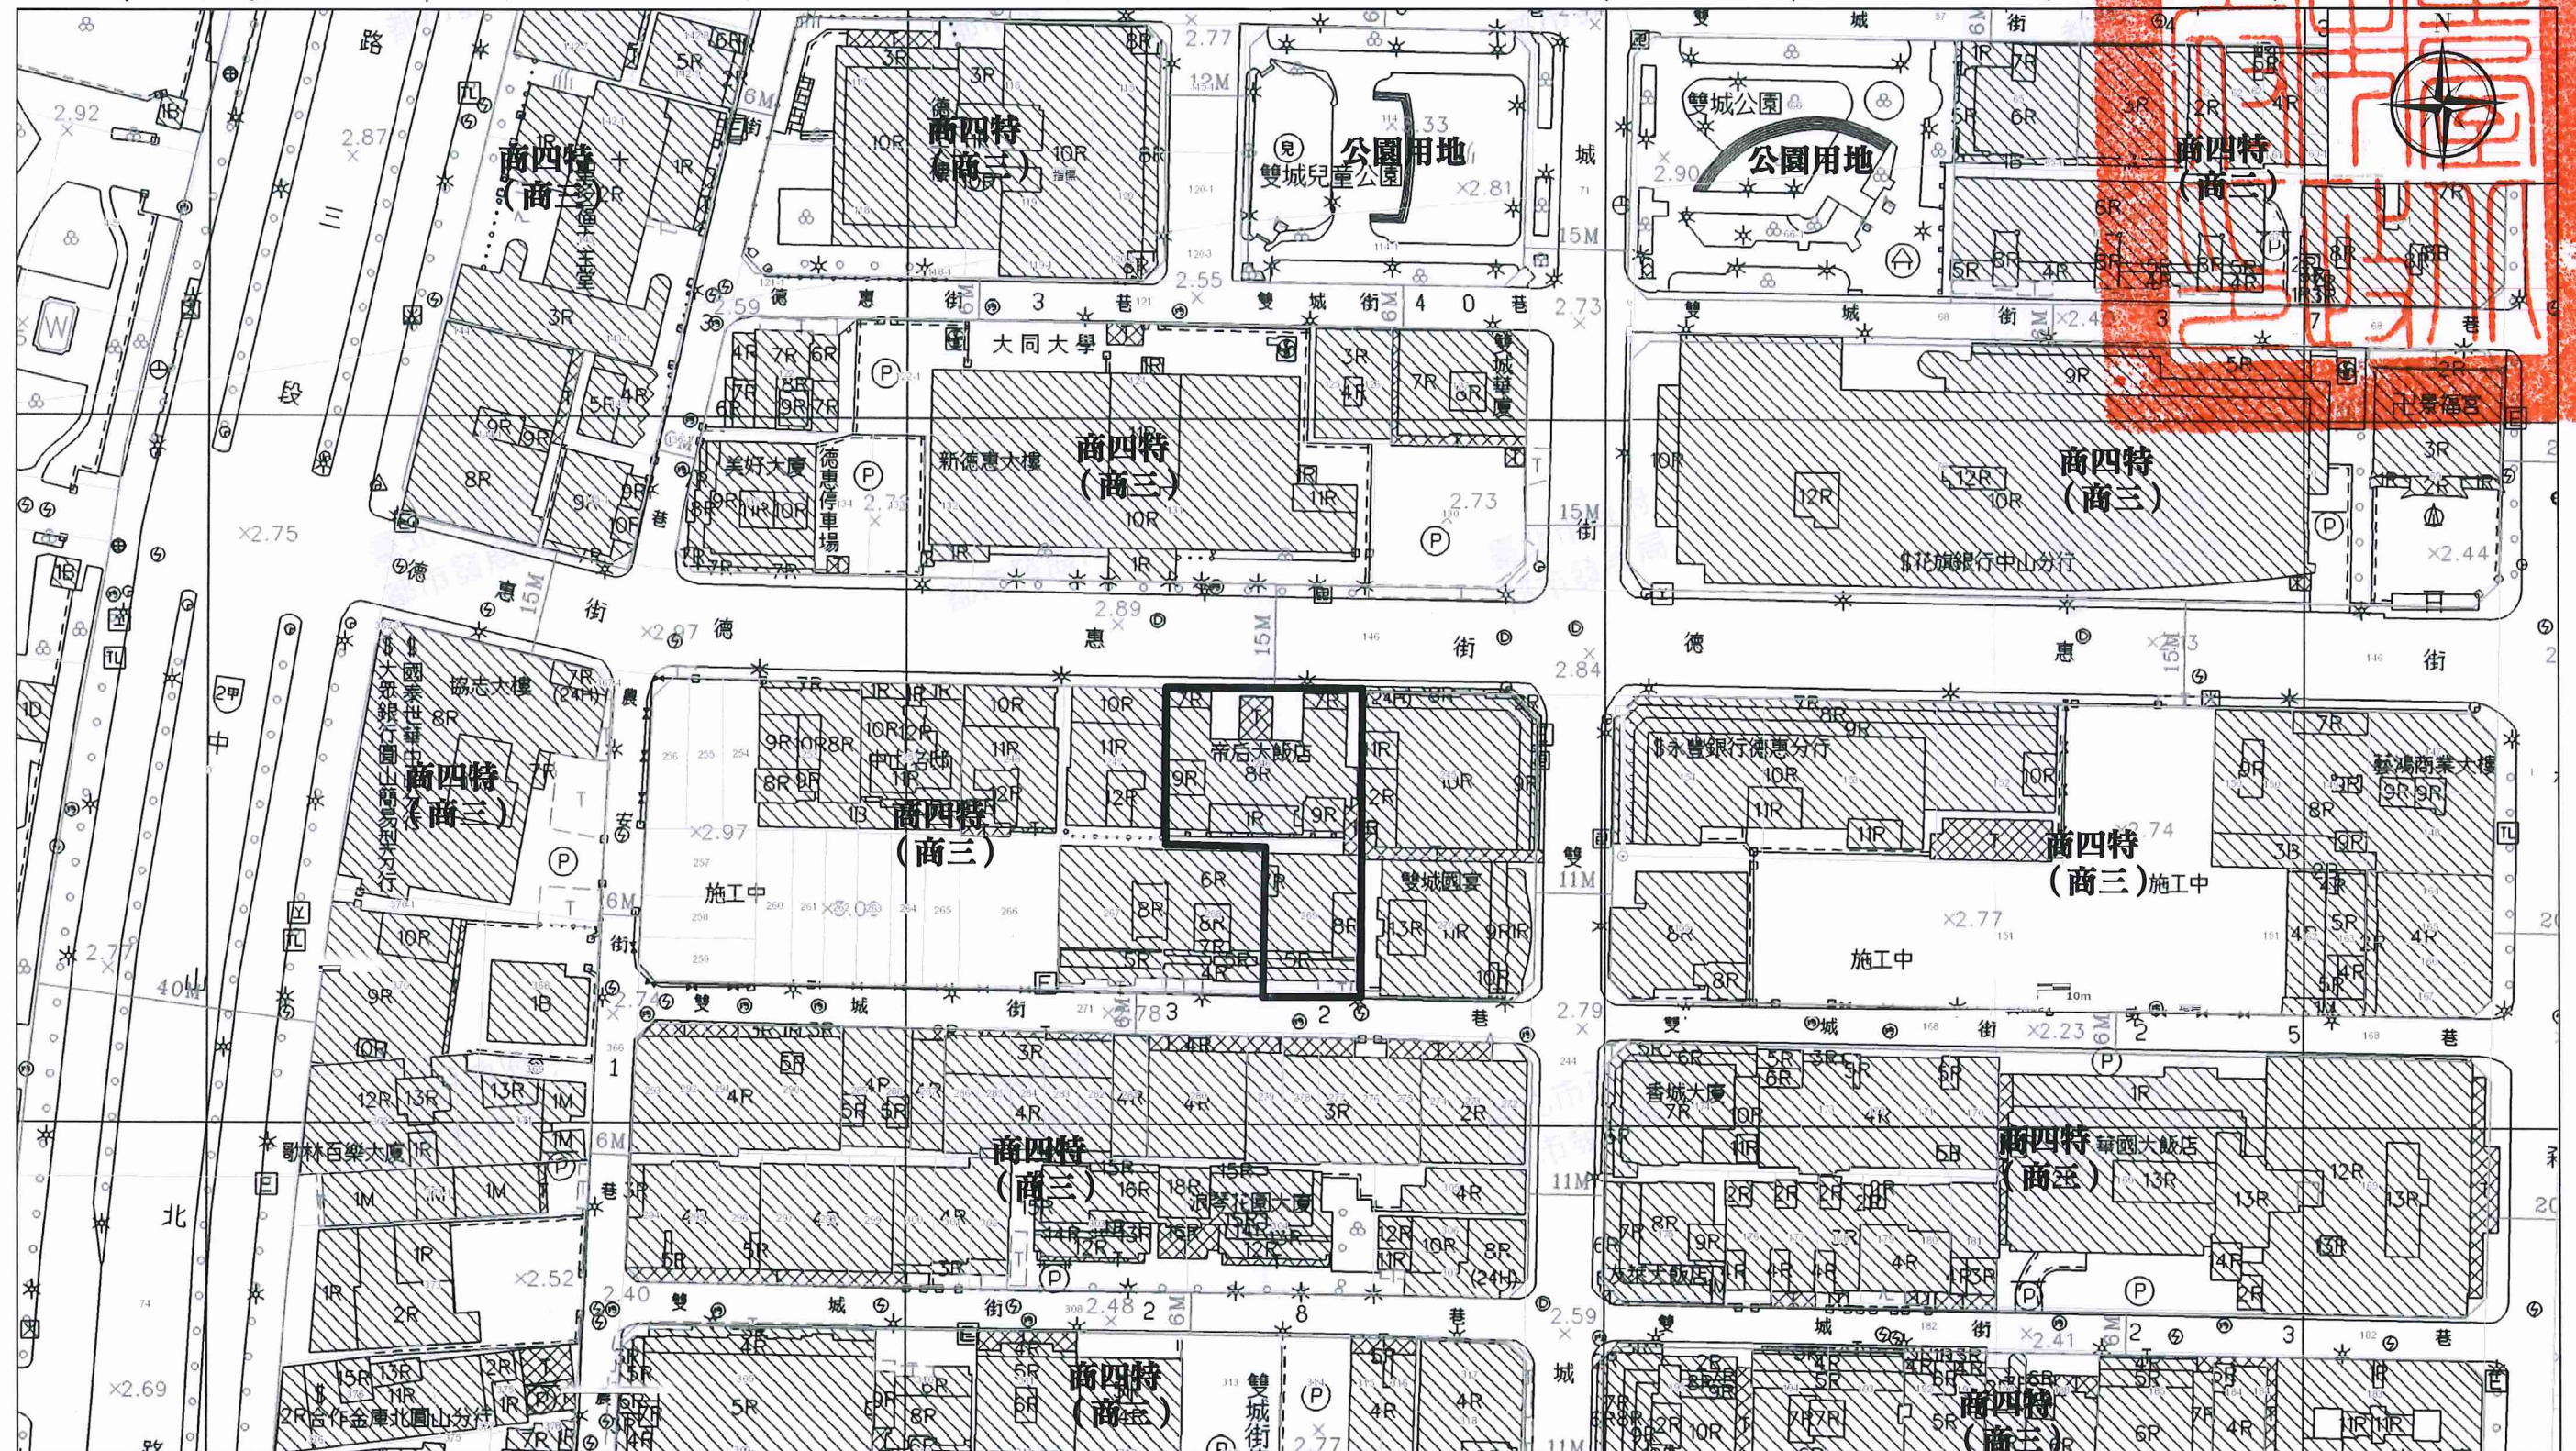

更新單元

比例尺：1/1000