

# 劃定臺北市大安區仁愛段三小段654地號等4筆土地為更新單元範圍圖

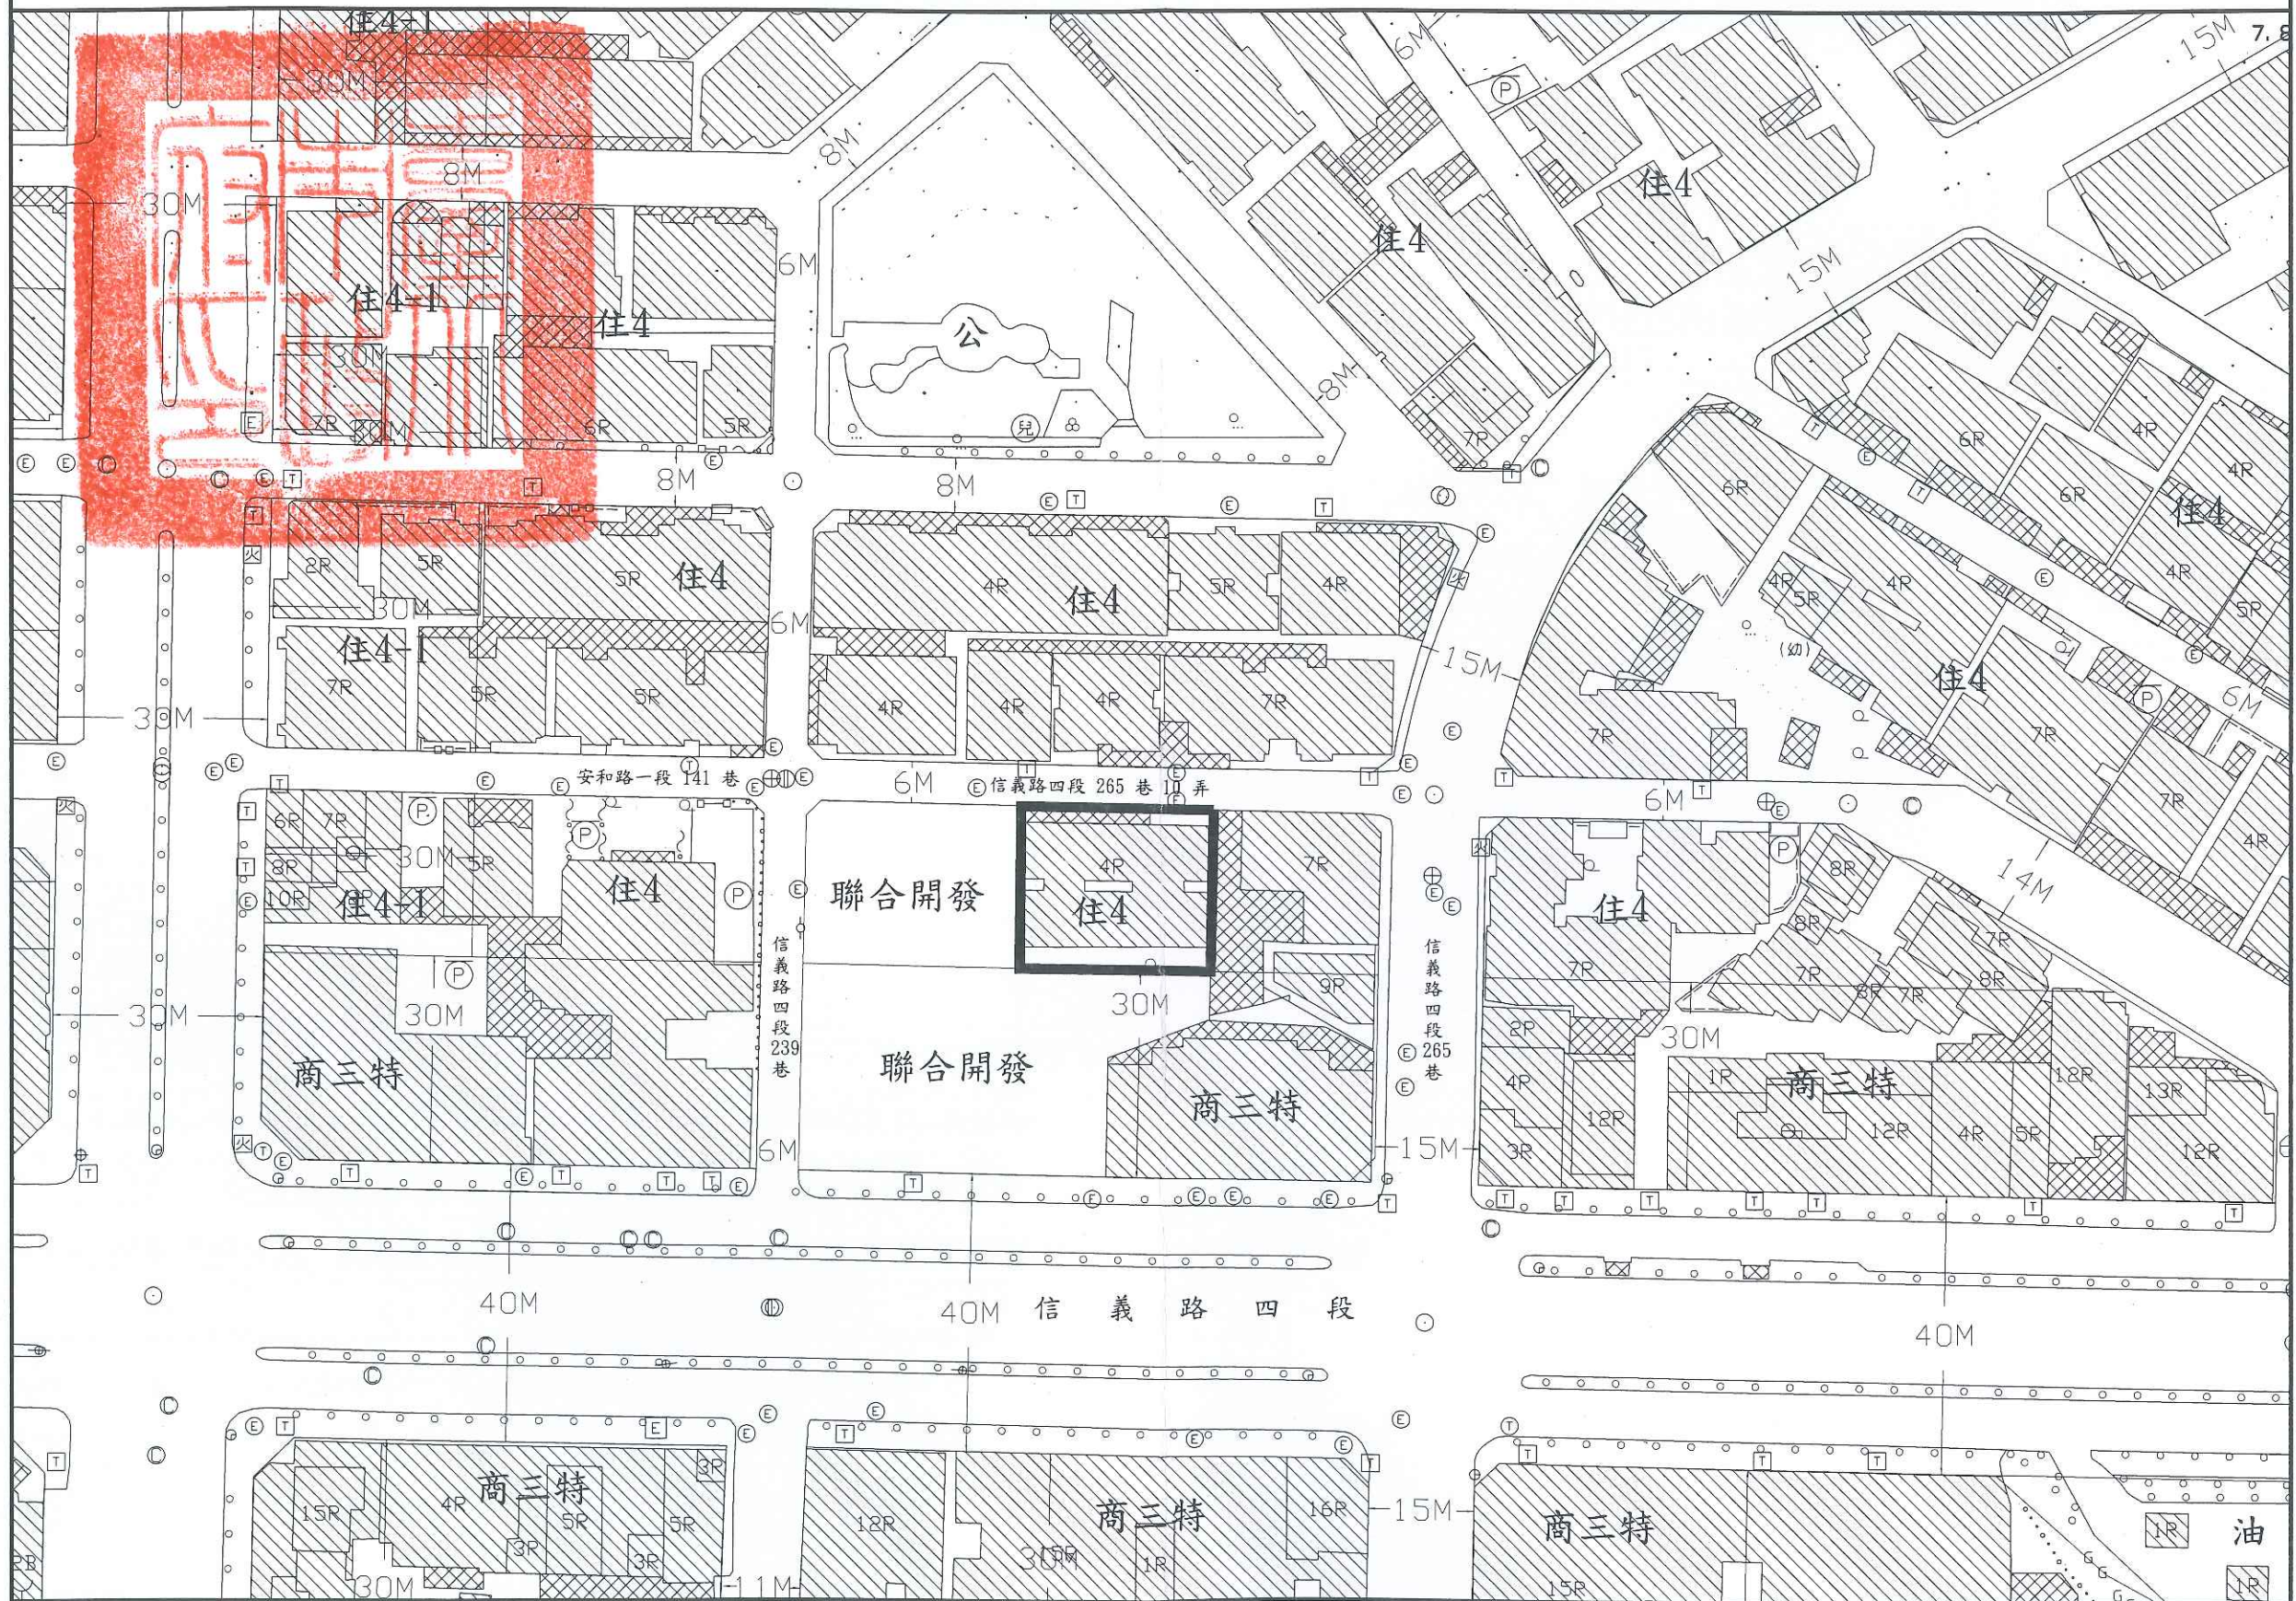


圖 例 及 說 明 比 例 及 指 北

 更新單元範圍

比例:1/1000

