


劃定臺北市大安區學府段四小段 125 地號等 3 筆土地為更新單元範圍圖

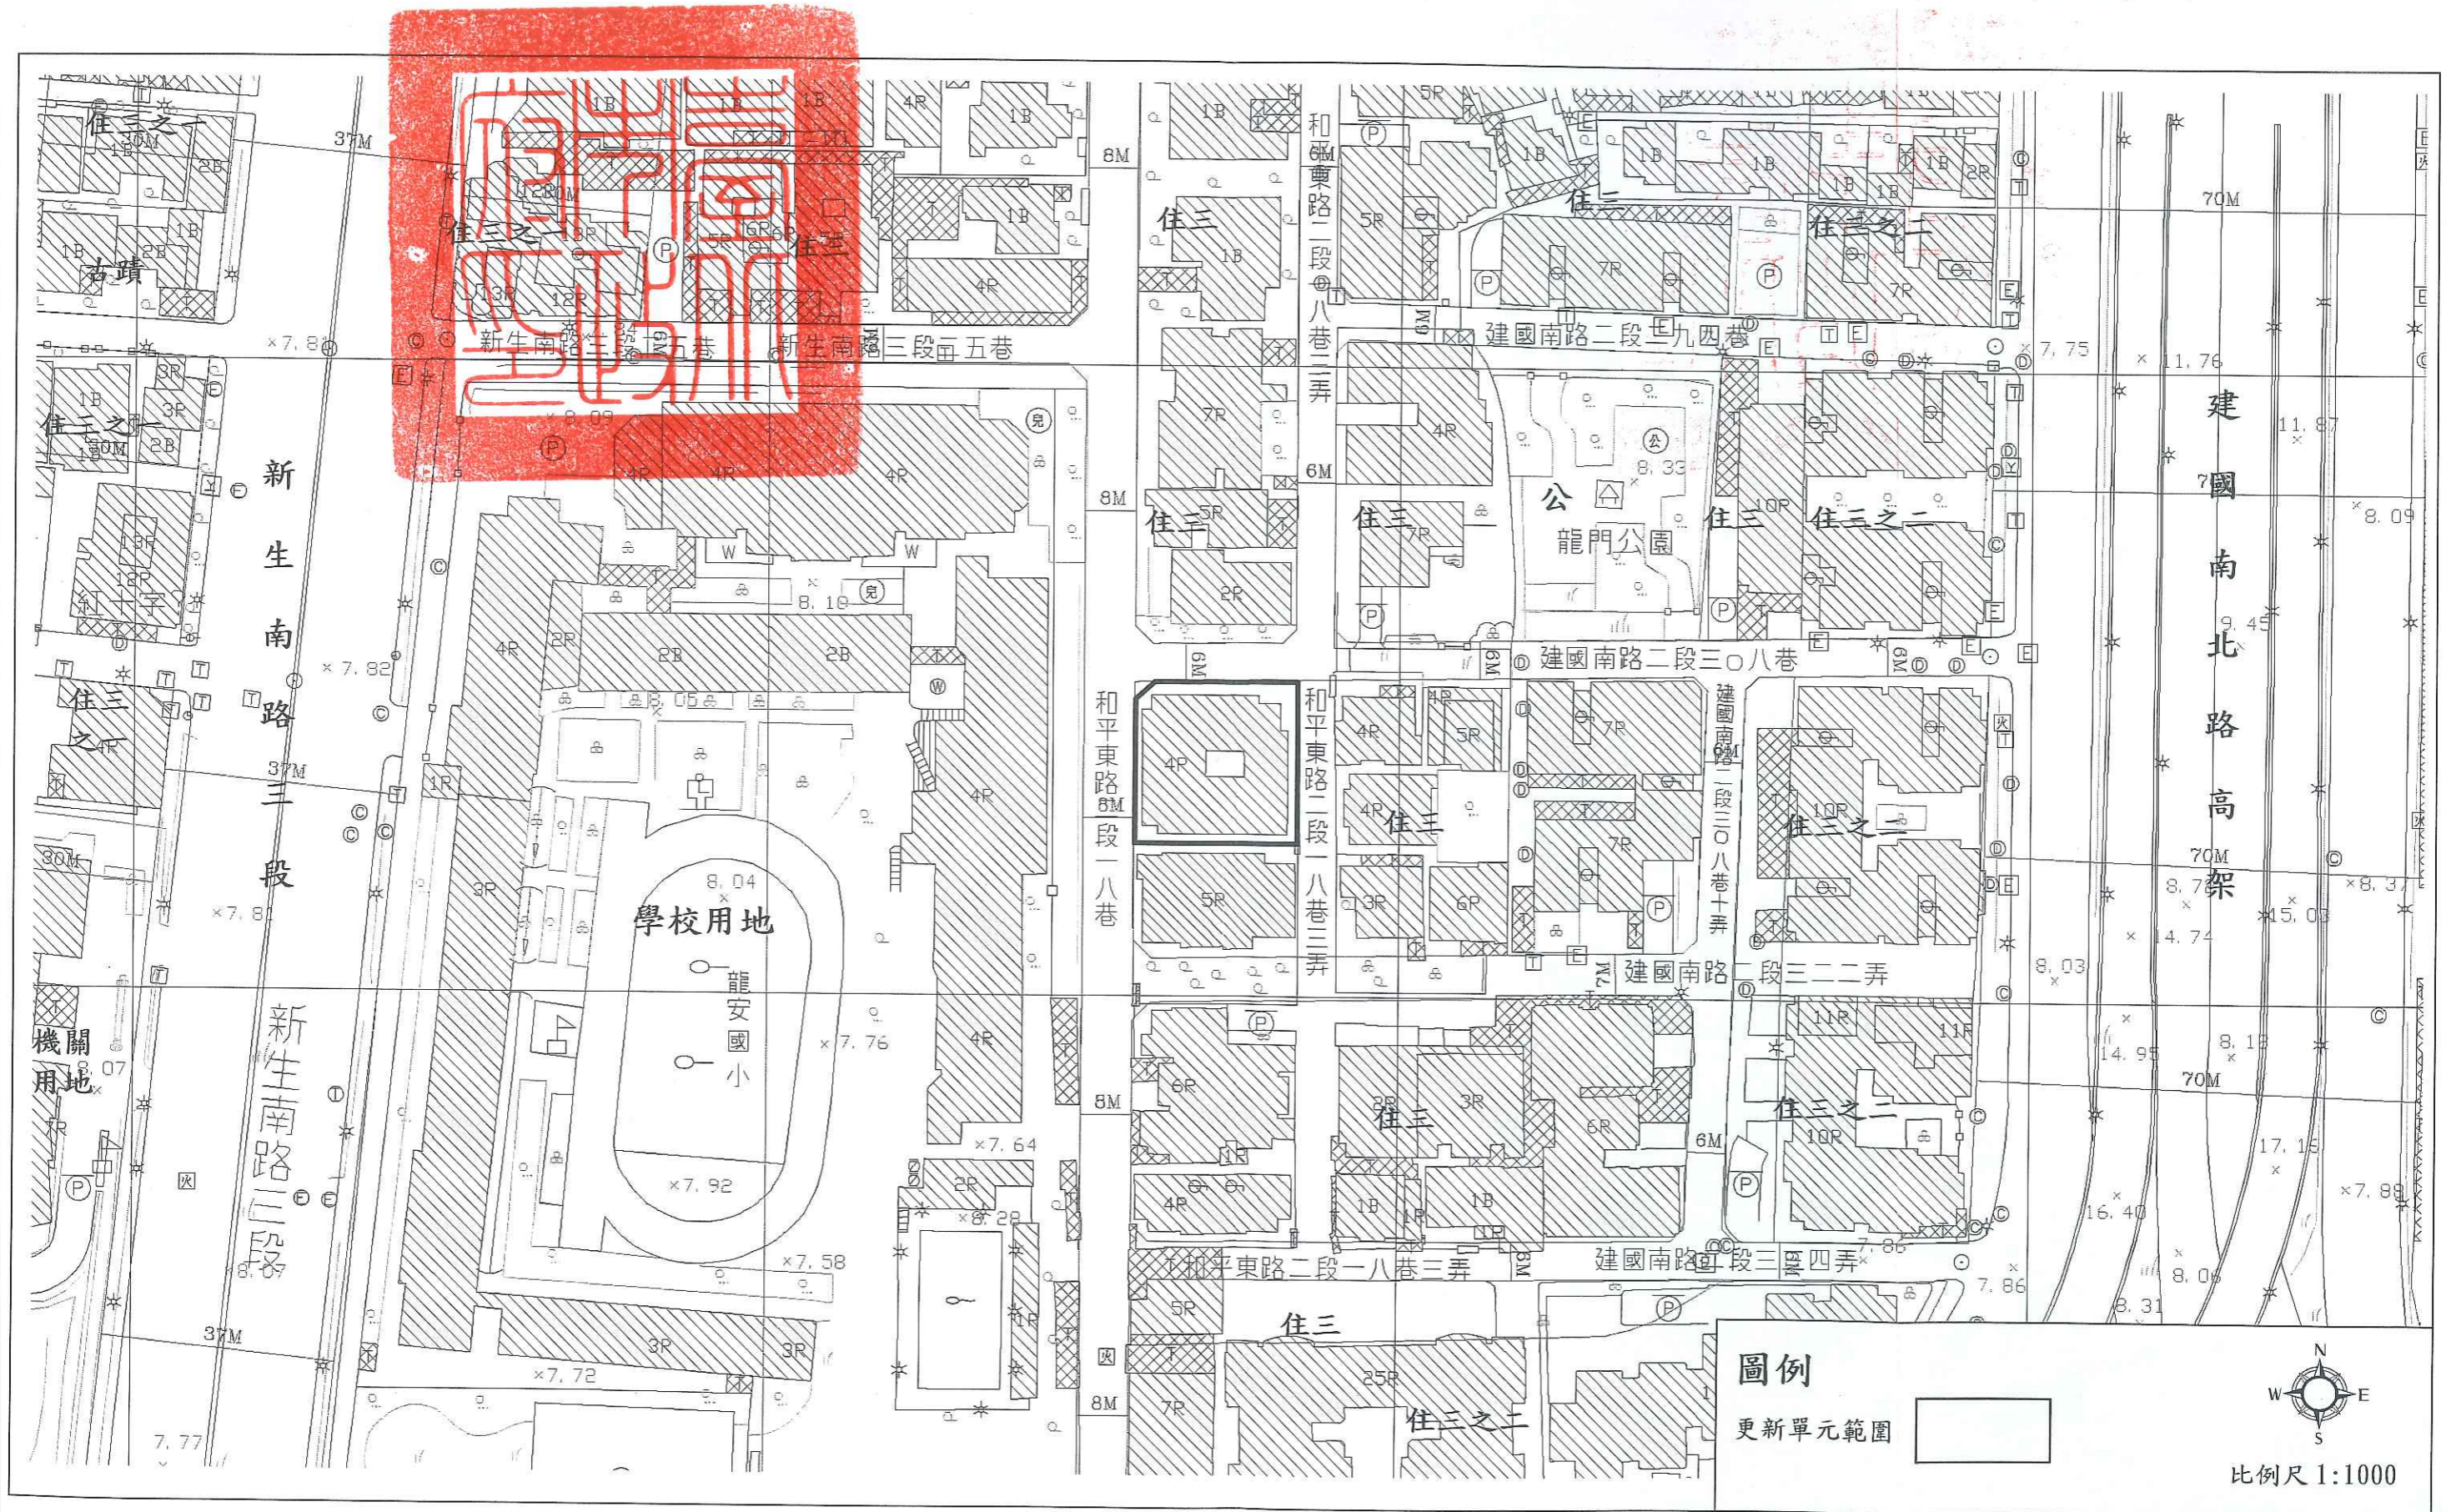

為
事
)
。日
點
」
W/
為
月
路。
(
討