

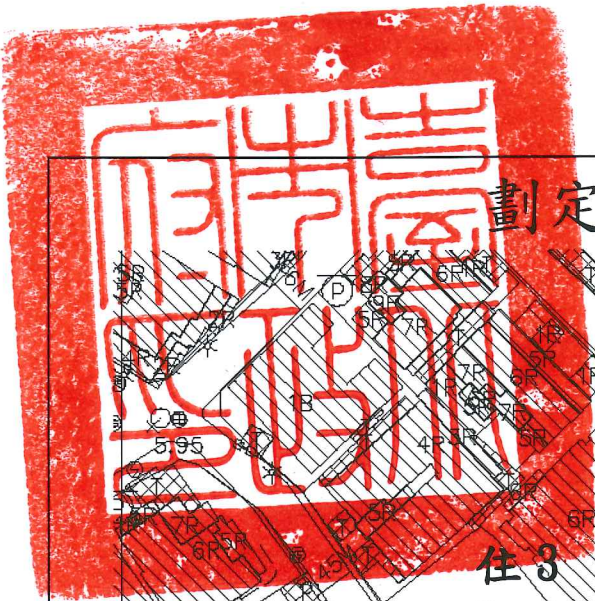


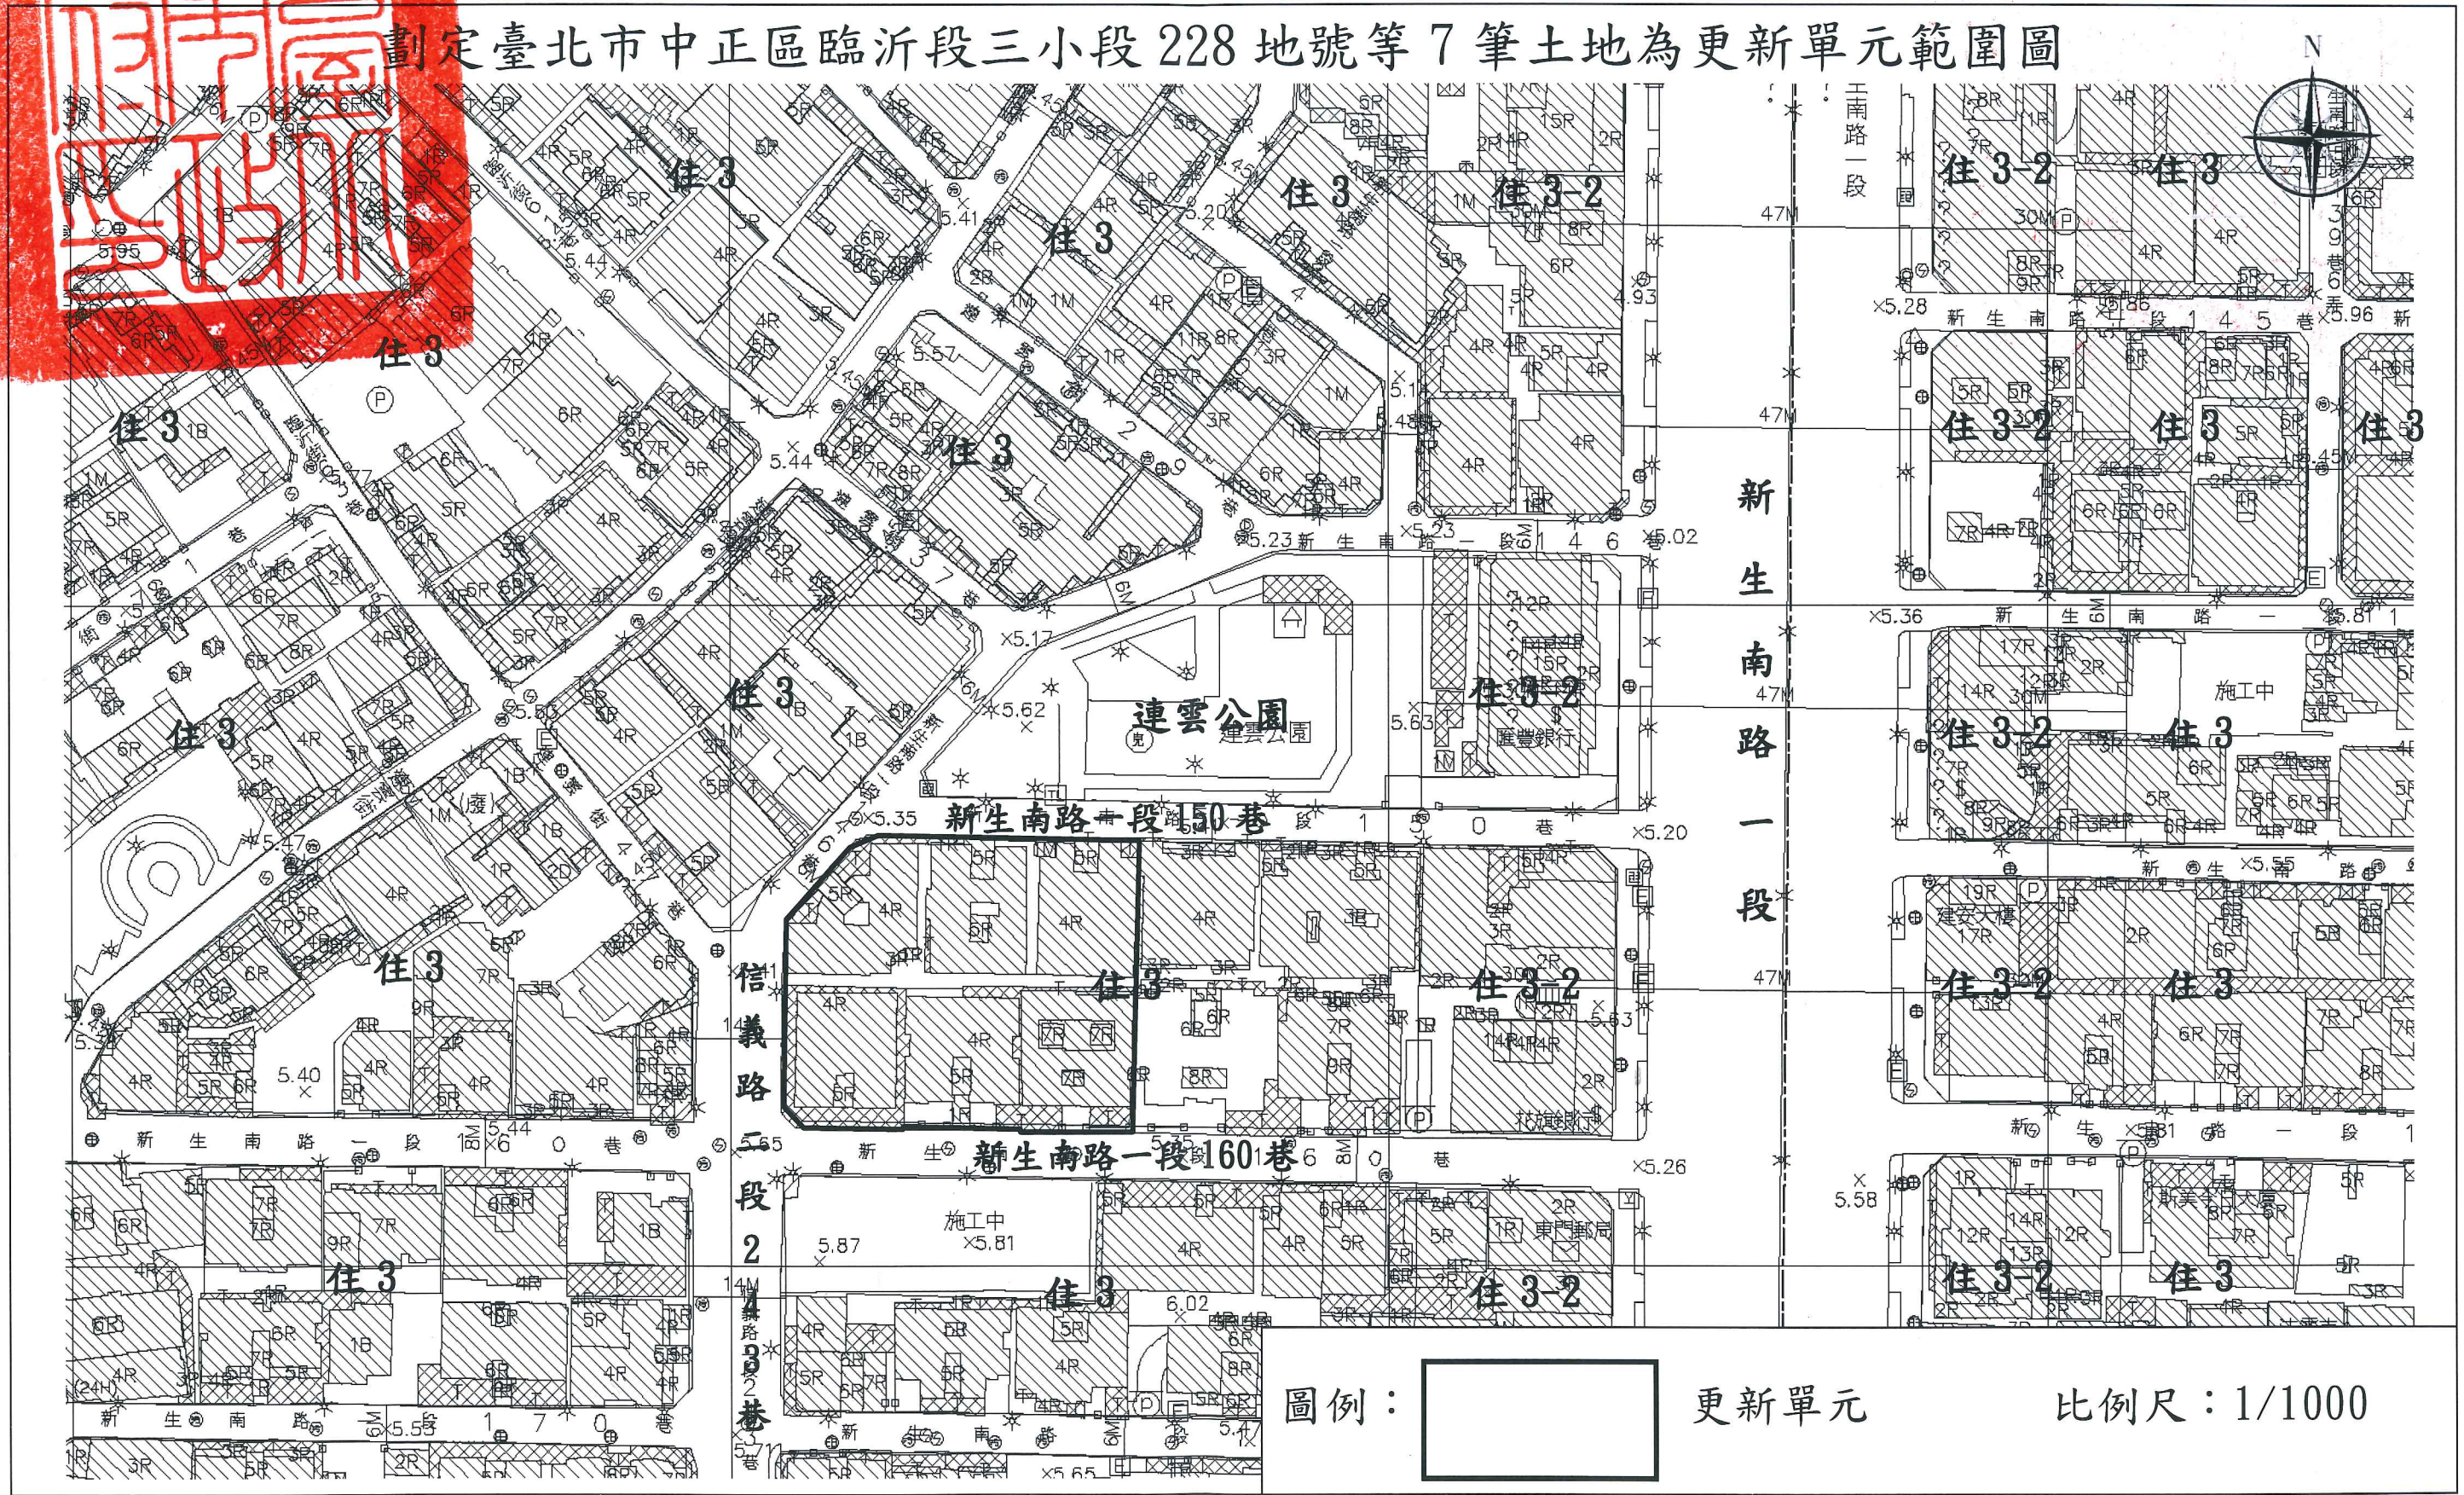

劃定臺北市中正區臨沂段三小段 228 地號等 7 筆土地為更新單元範圍圖

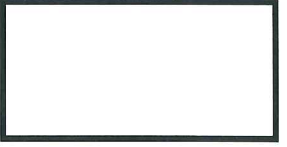

圖例： 更新單元 比例尺：1/1000