


劃定臺北市大安區復興段二小段 179-2 地號等 6 筆土地為更新單元圖

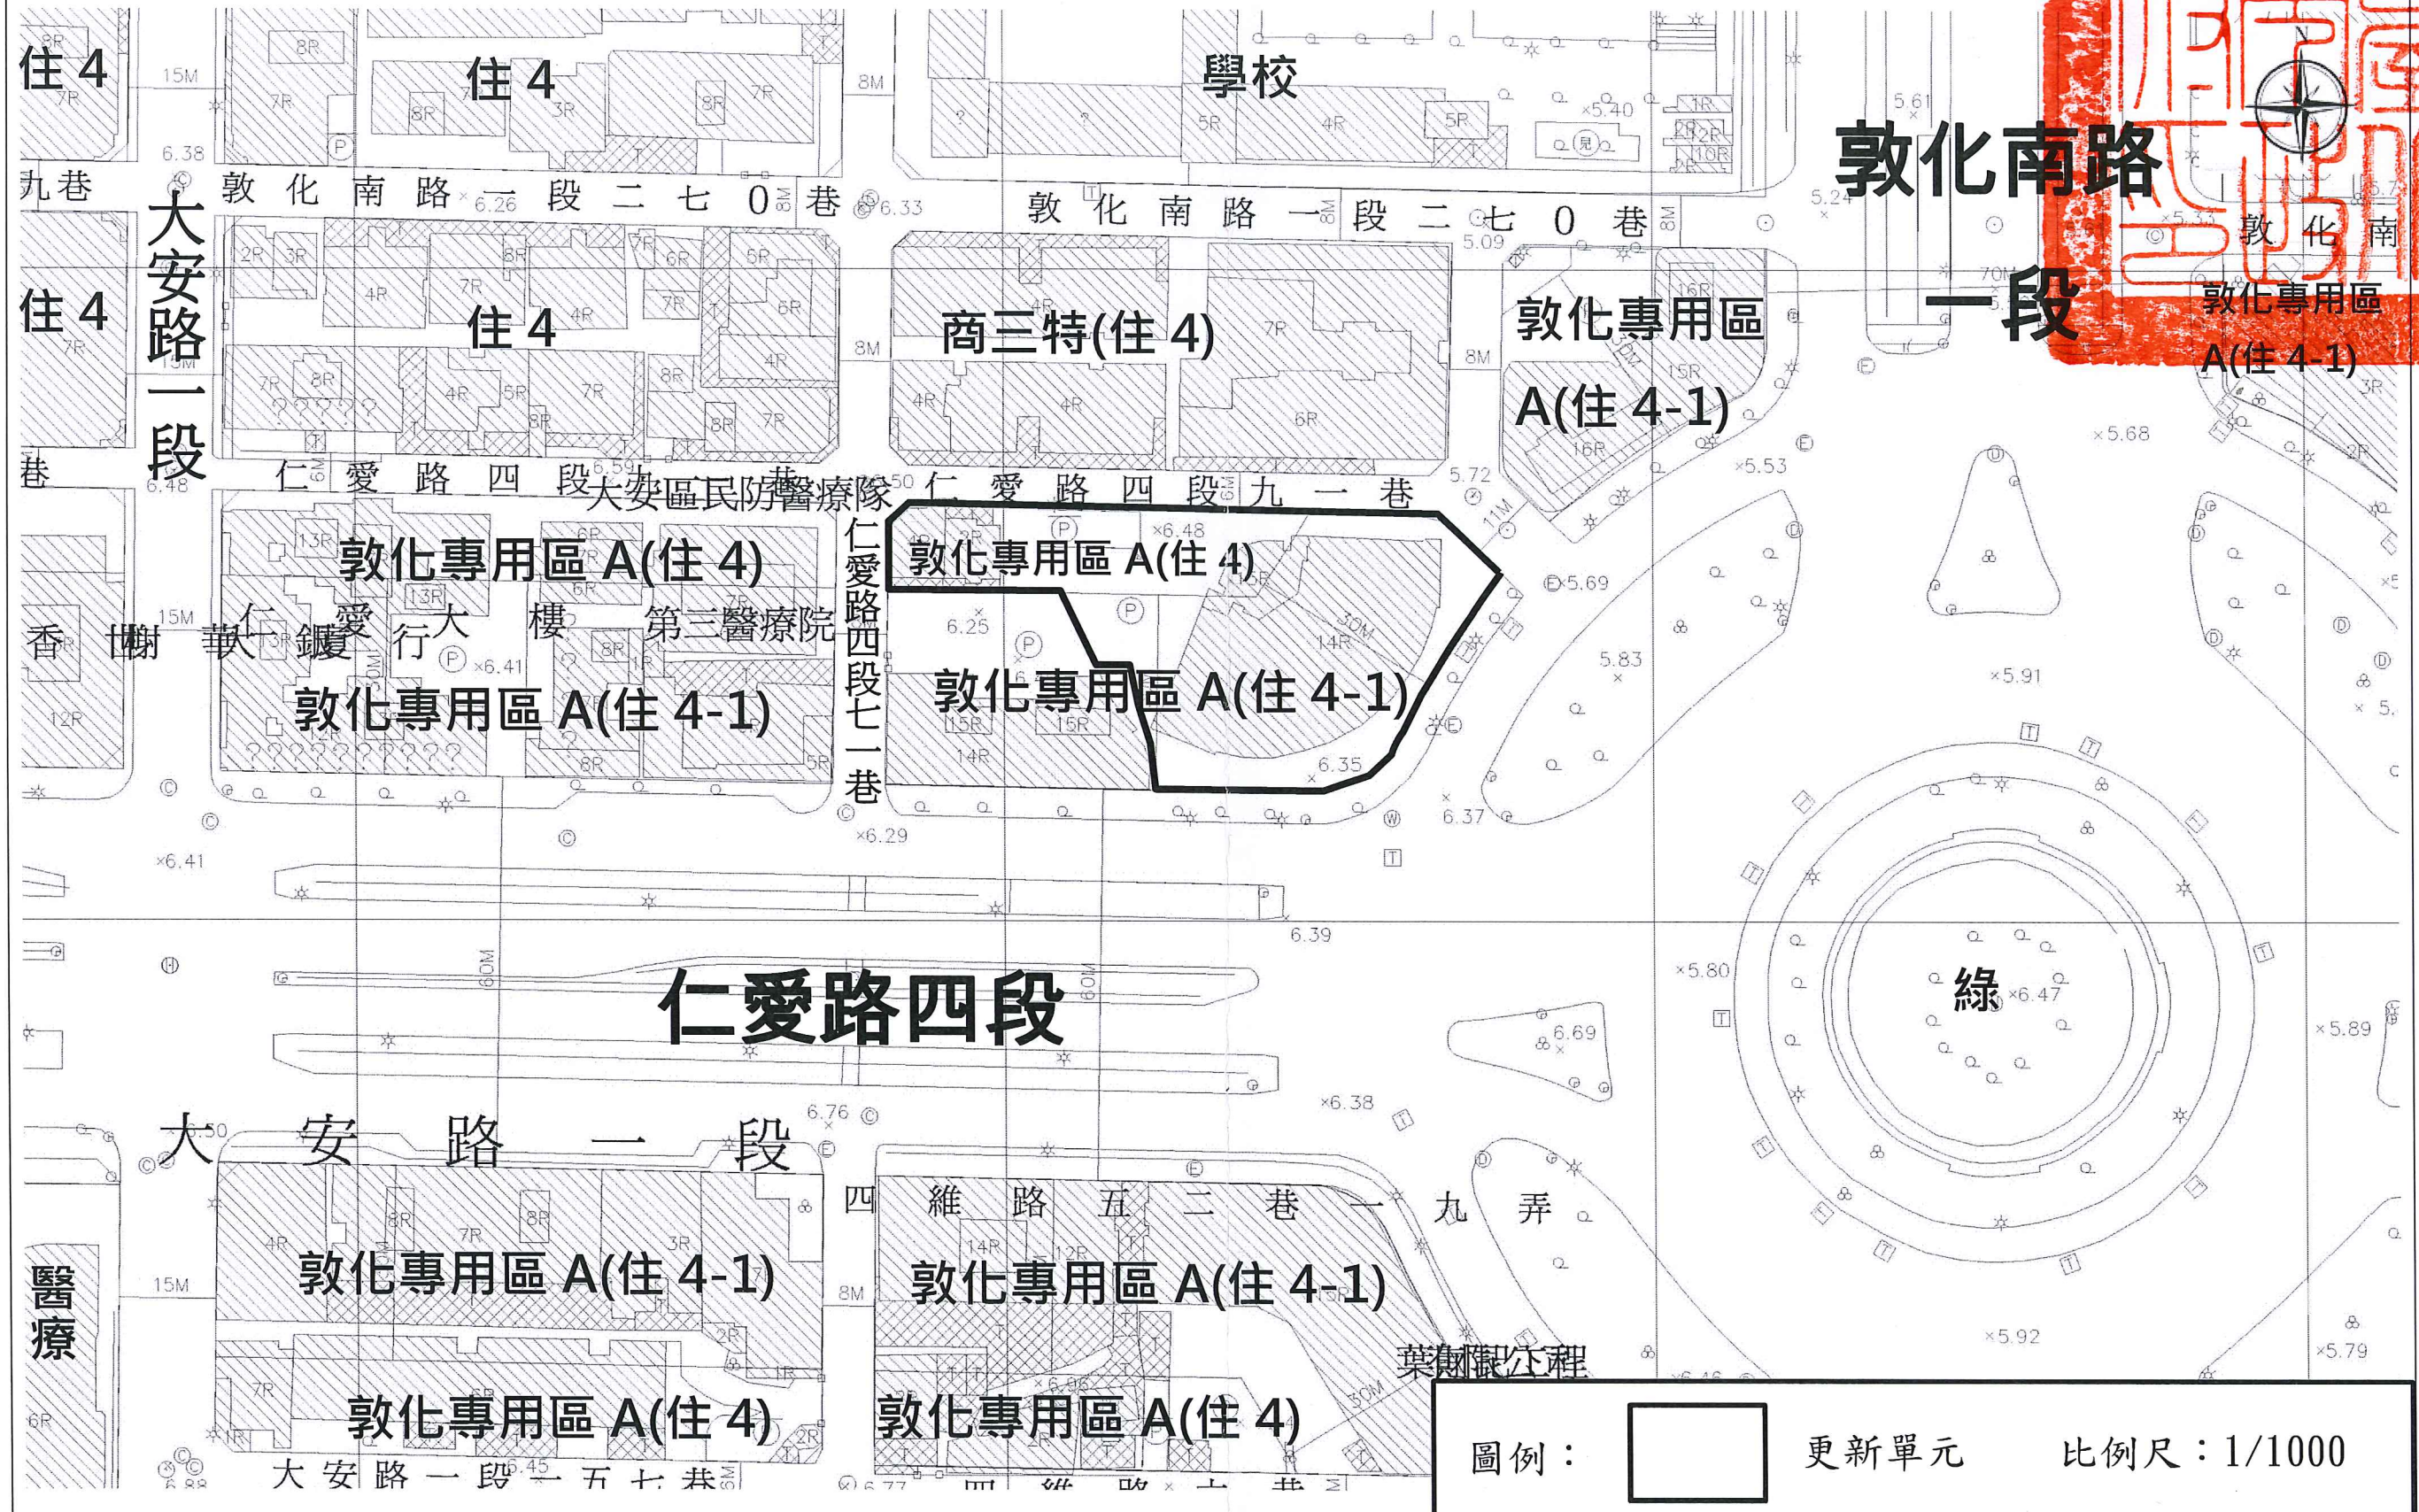

敦化南路
一段

敦化南
敦化專用區
A(住4-1)

仁愛路四段

大安路一段

圖例： 更新單元 比例尺：1/1000