


劃定臺北市大安區懷生段一小段117地號等9筆土地為更新單元圖

鐵 市民大道高架道路

市民大道高架道路
市民大道三段

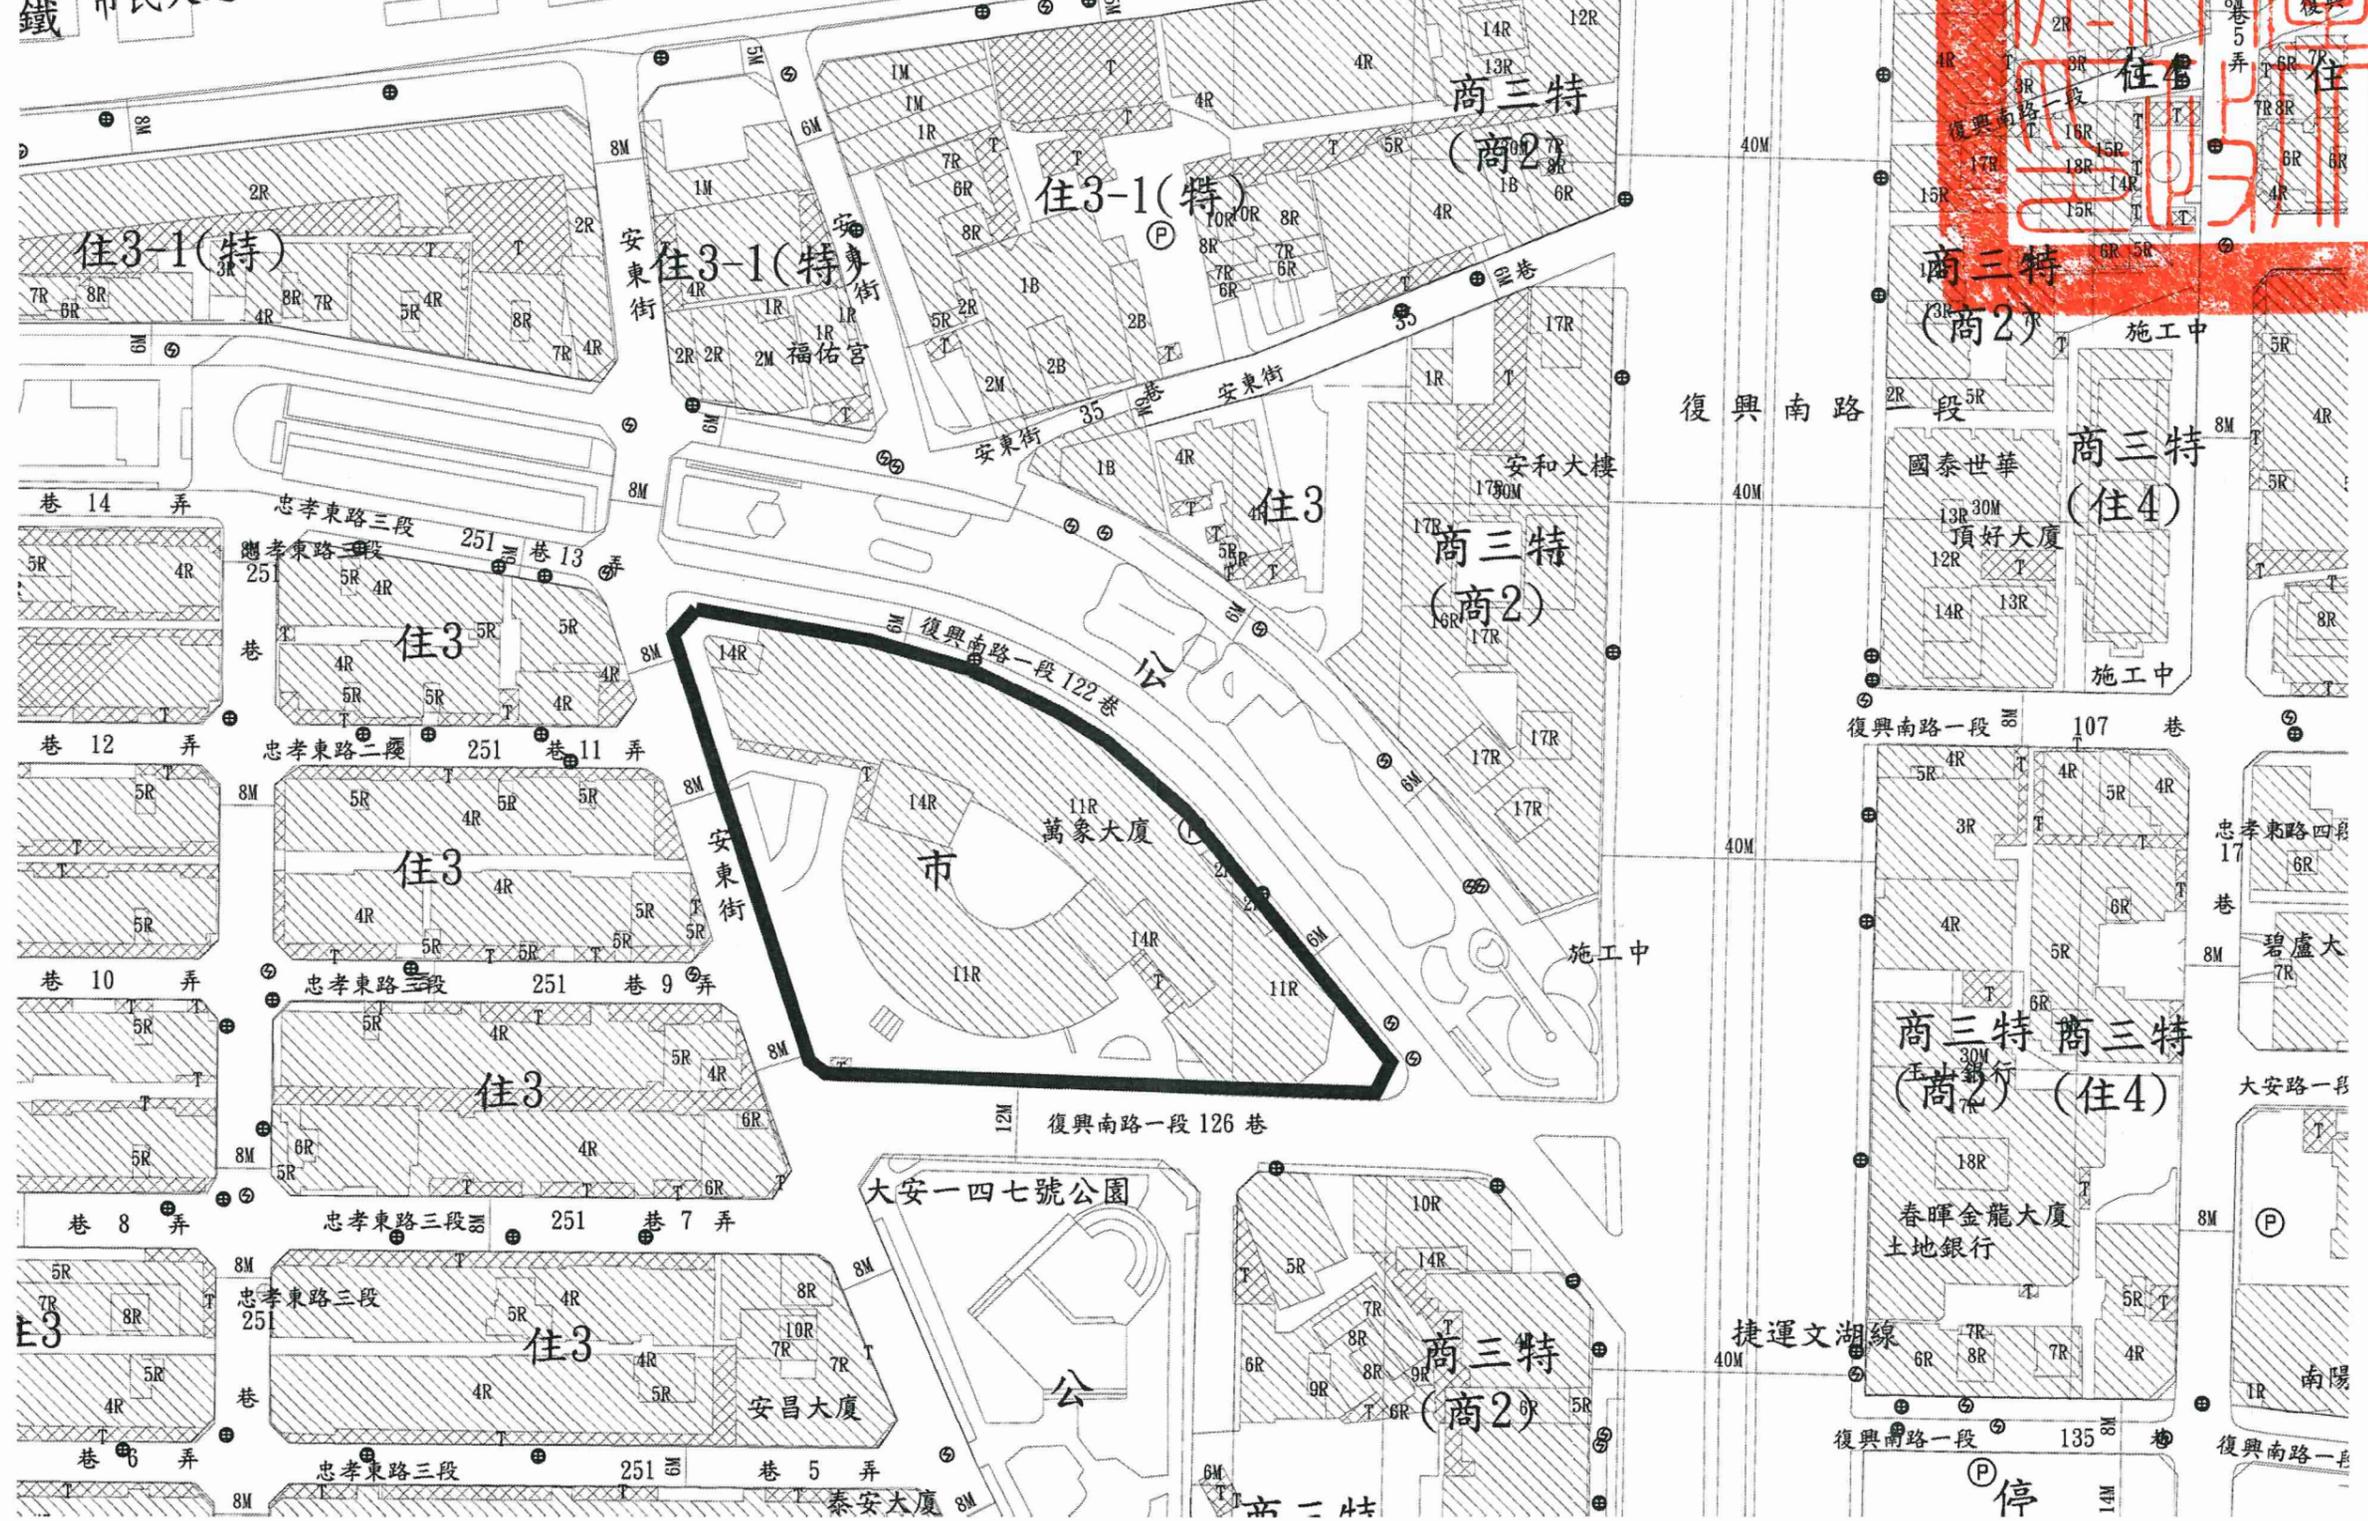

圖例：



更新單元範圍

比例尺：1/1000

