


# 中正區-中正-1-臺北市中正區南海段一小段84地號(新隆社區大樓)更新地區

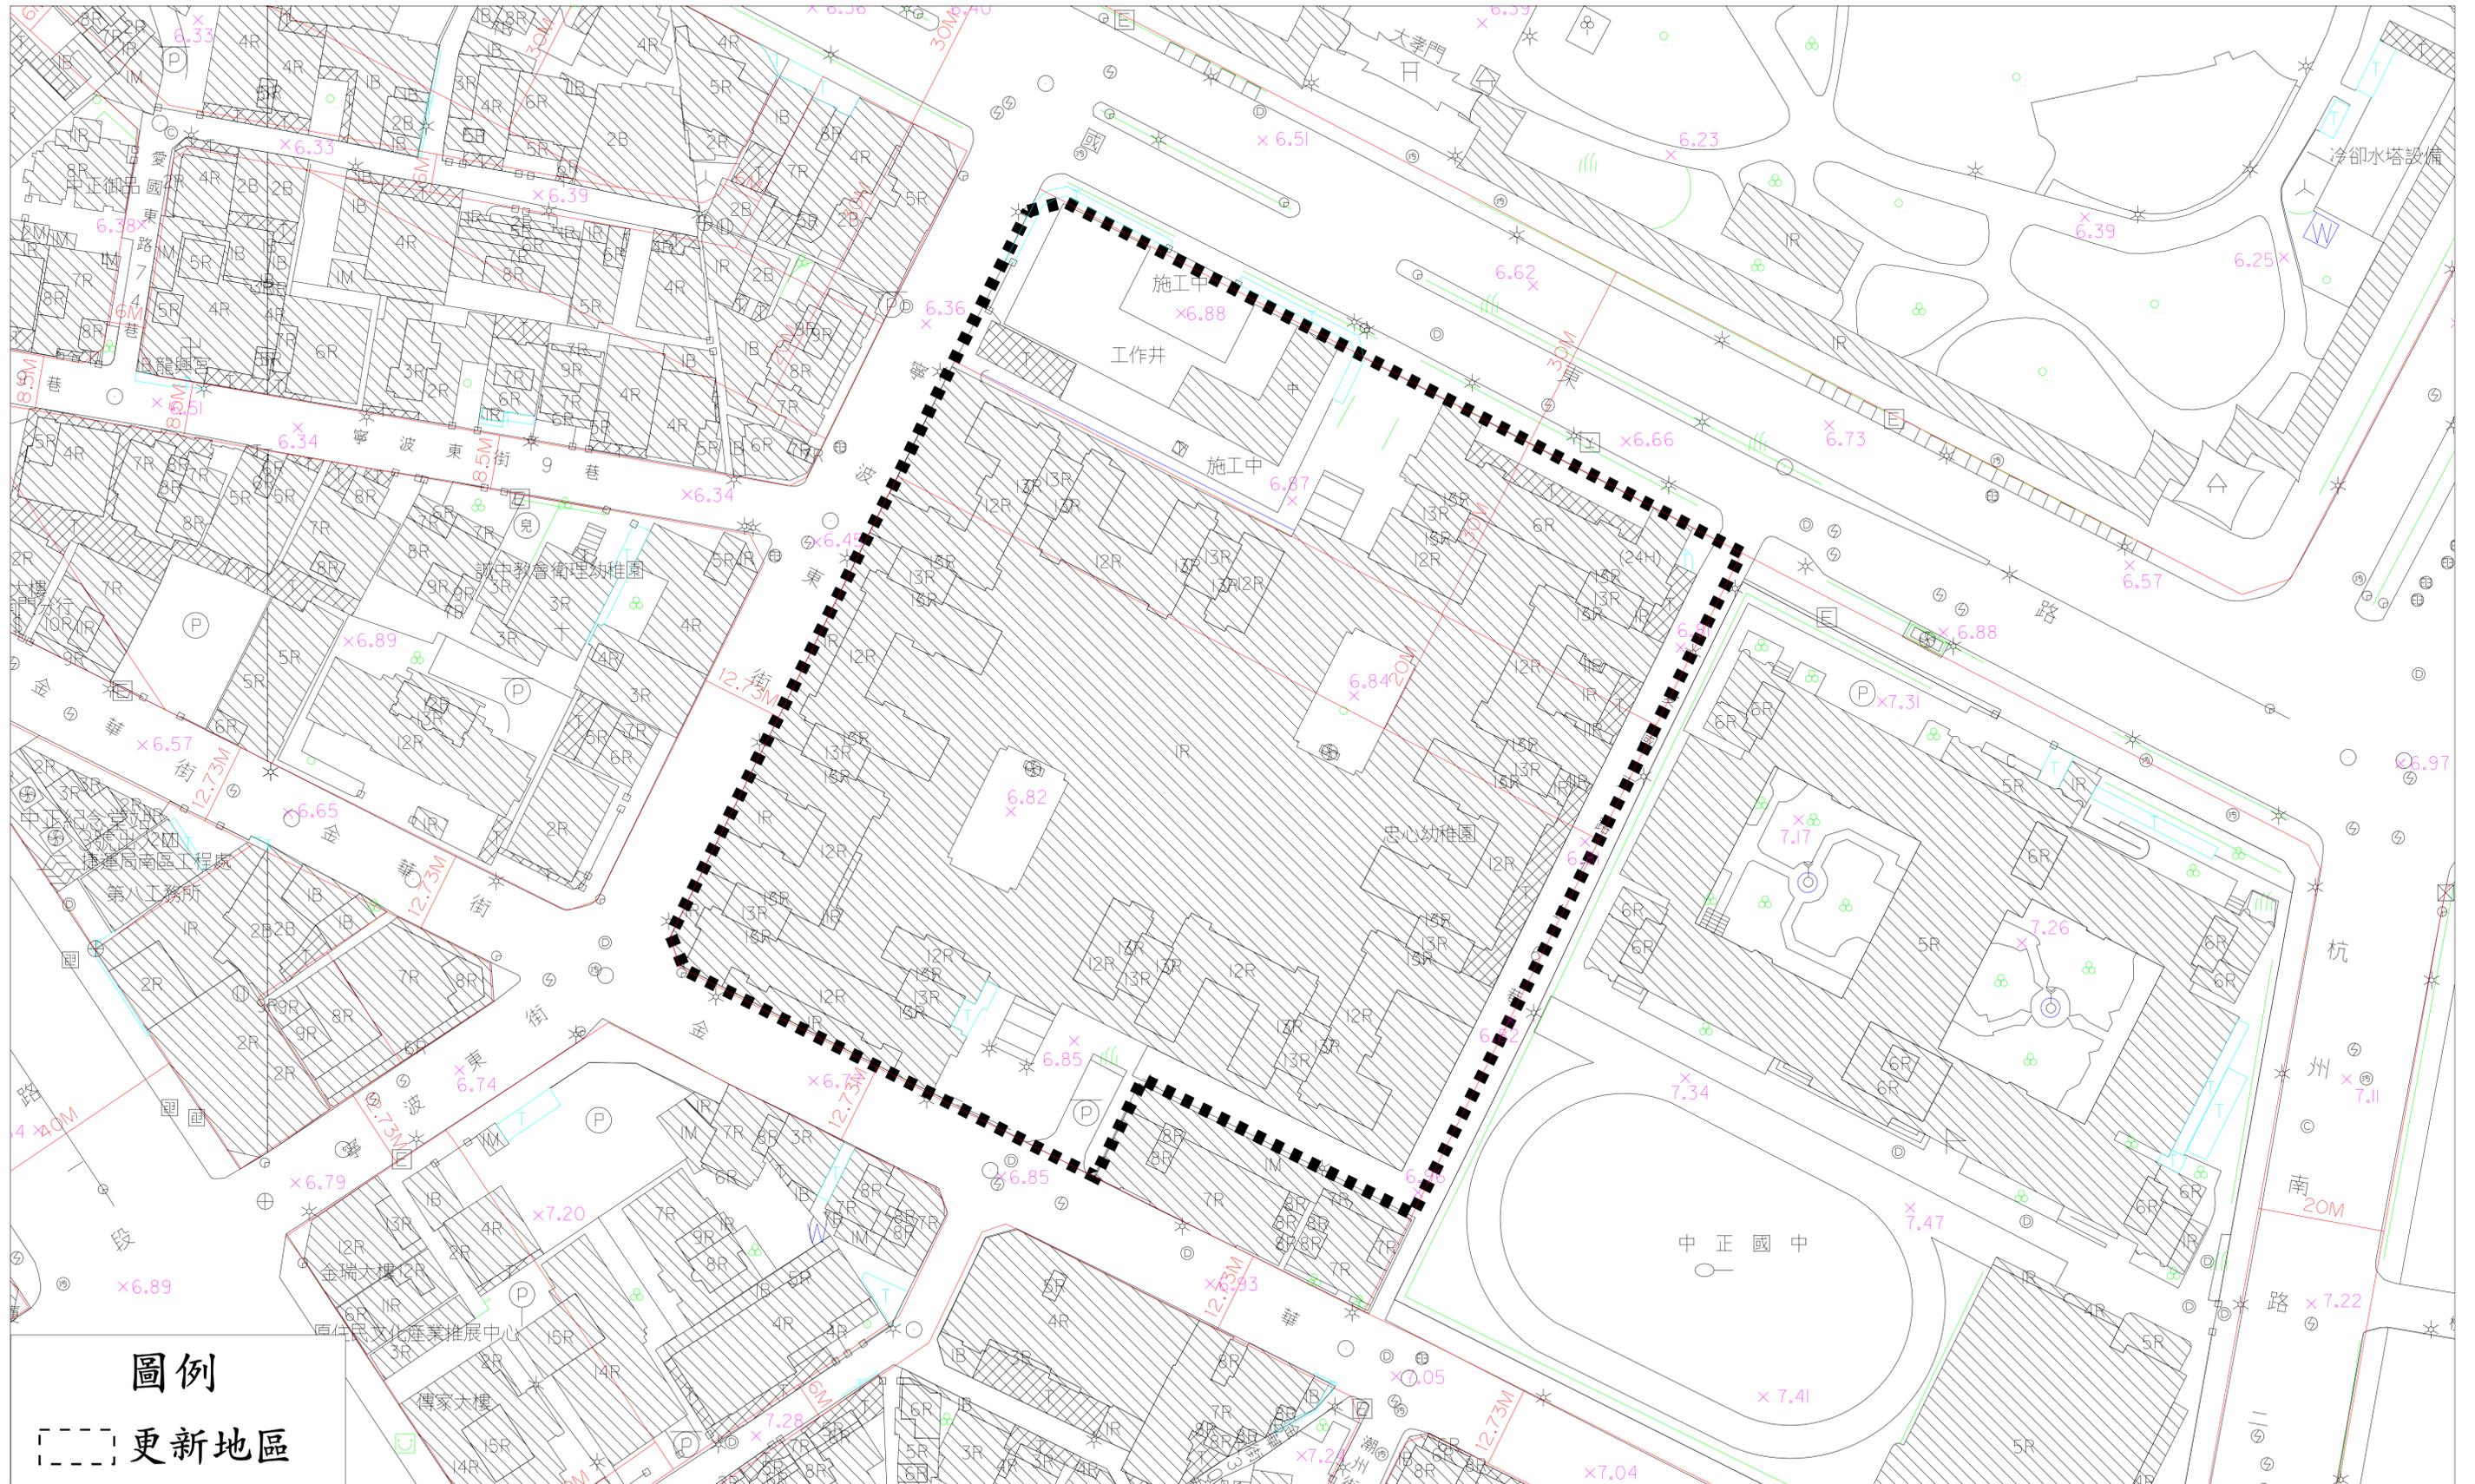

圖例

更新地區

註：後續開發須依大孝大樓分管協議辦理。

比例尺

