


久康區民活動中心


- 租借收費面積 (大廳)
- 非收費面積 (儲藏室、茶水間、廁所)

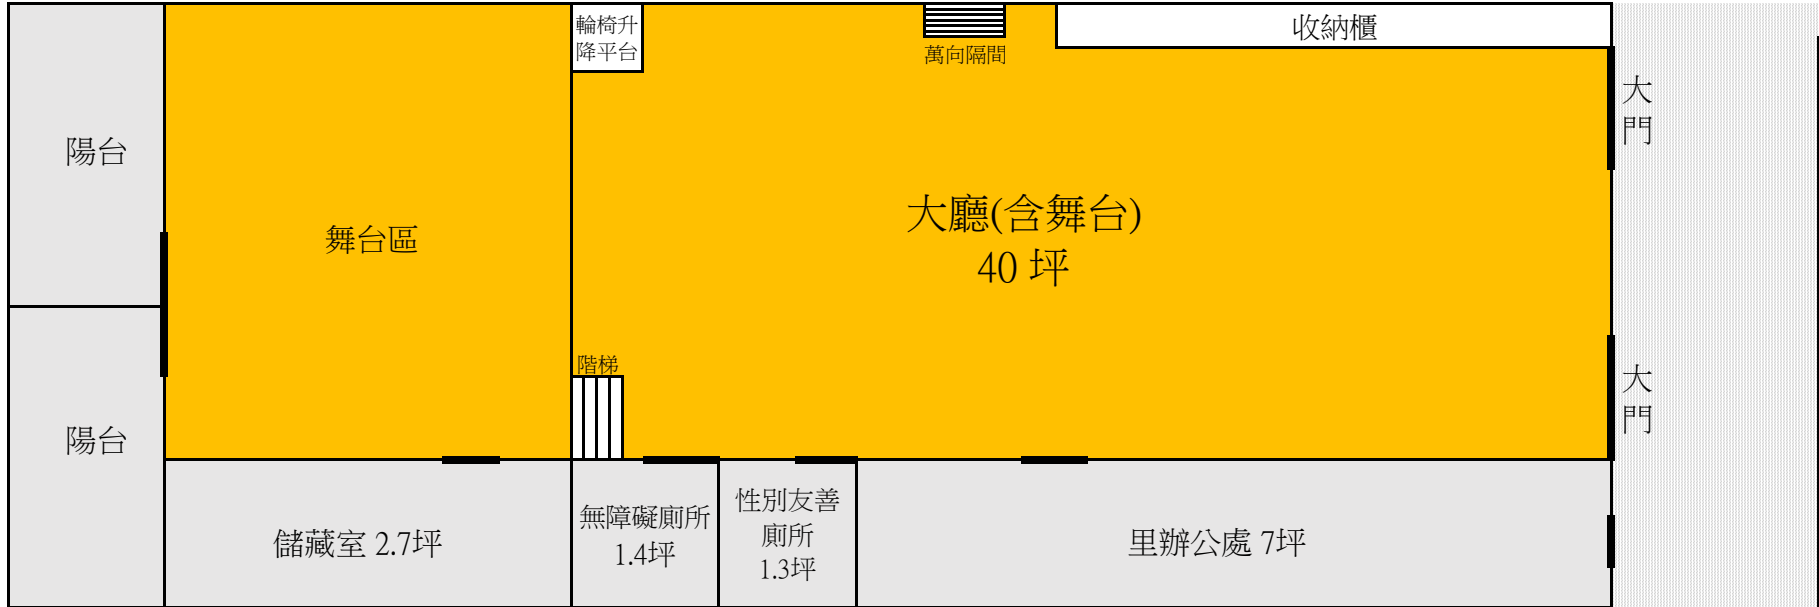

久康街 24 巷


忠順區民活動中心

- 租借收費面積 (大廳)
- 非收費面積 (儲藏室、空調機房、廁所)

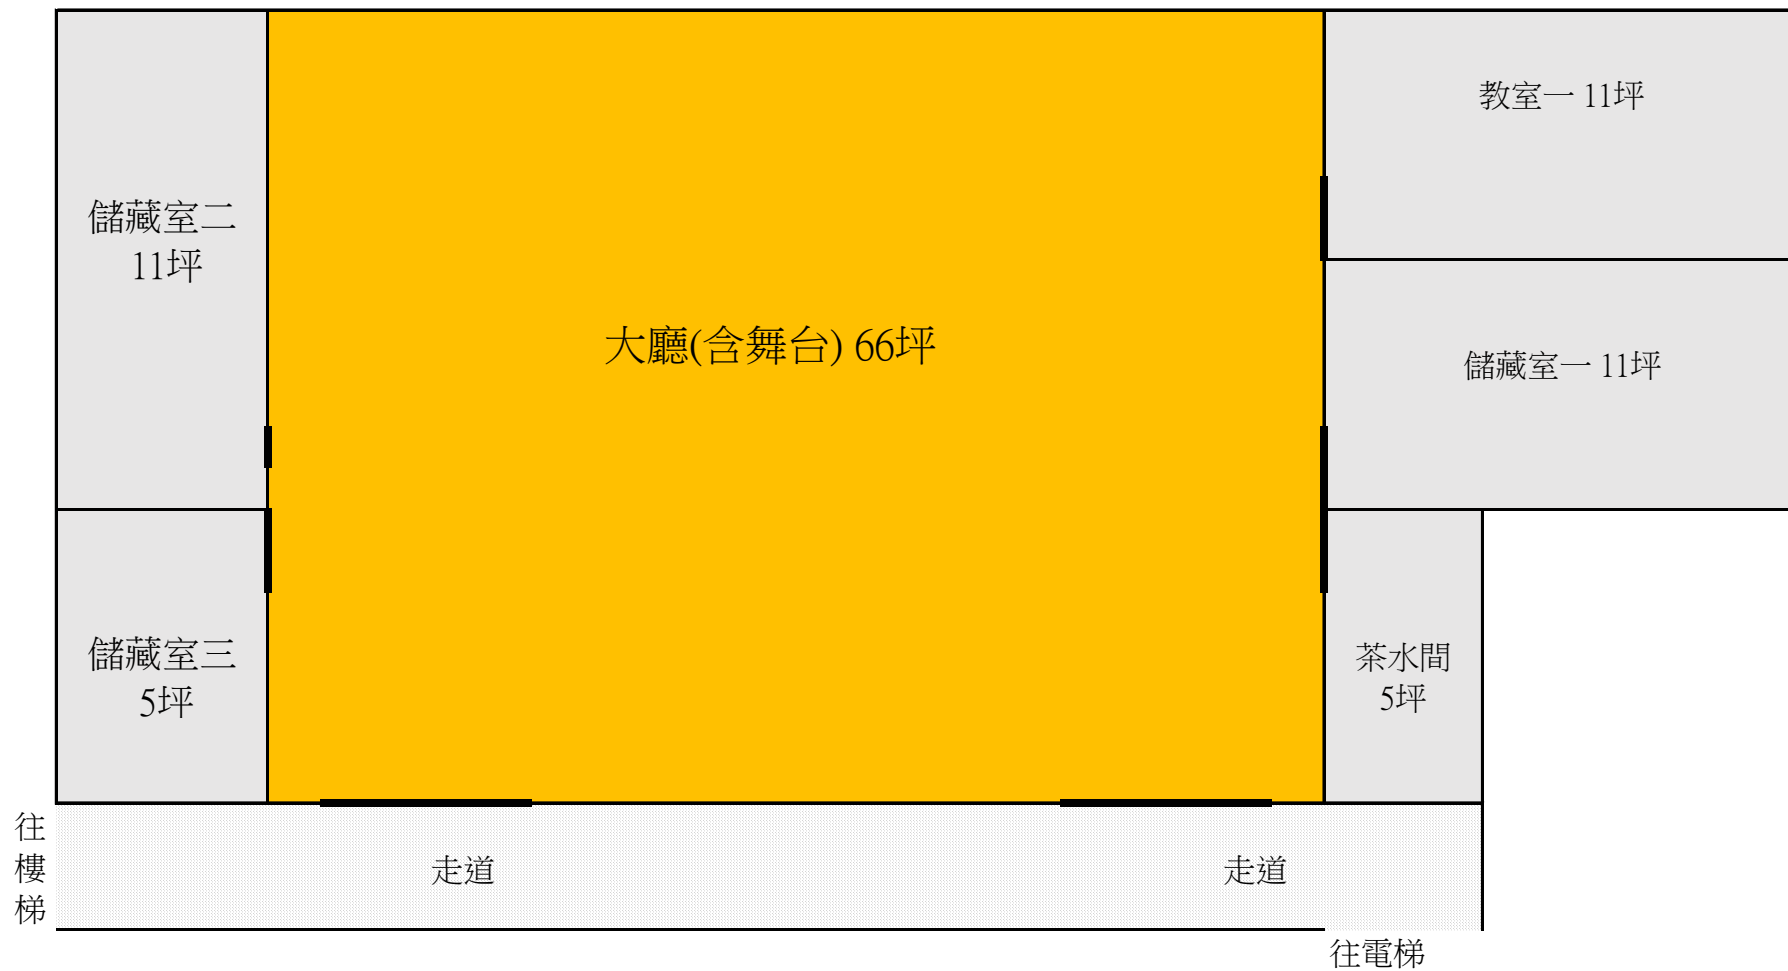


景行區民活動中心(6-9樓格局相同)

- 租借收費面積 (大廳)
- 非收費面積 (儲藏室、廁所)

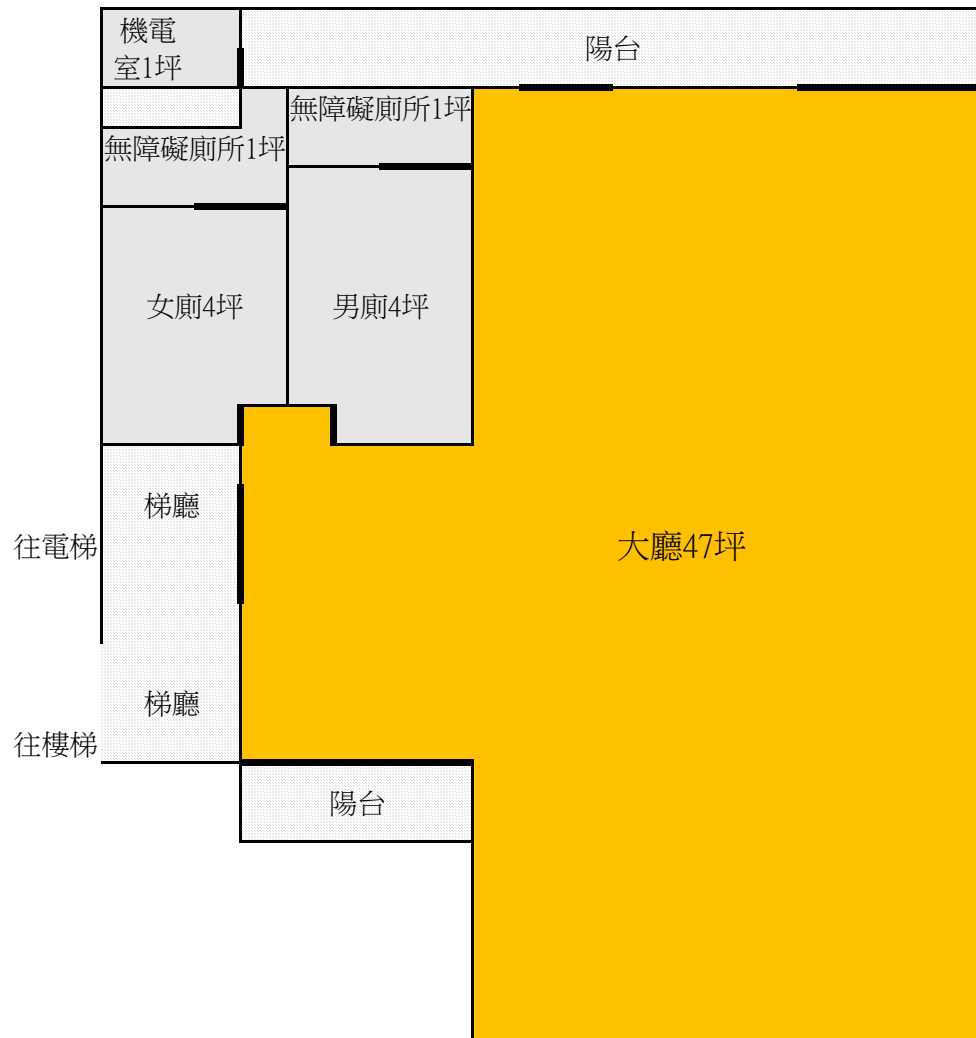


萬芳區民活動中心

- 租借收費面積 (大廳、教室一、教室二)
- 非收費面積 (儲藏室、機房、廁所、里辦公處)

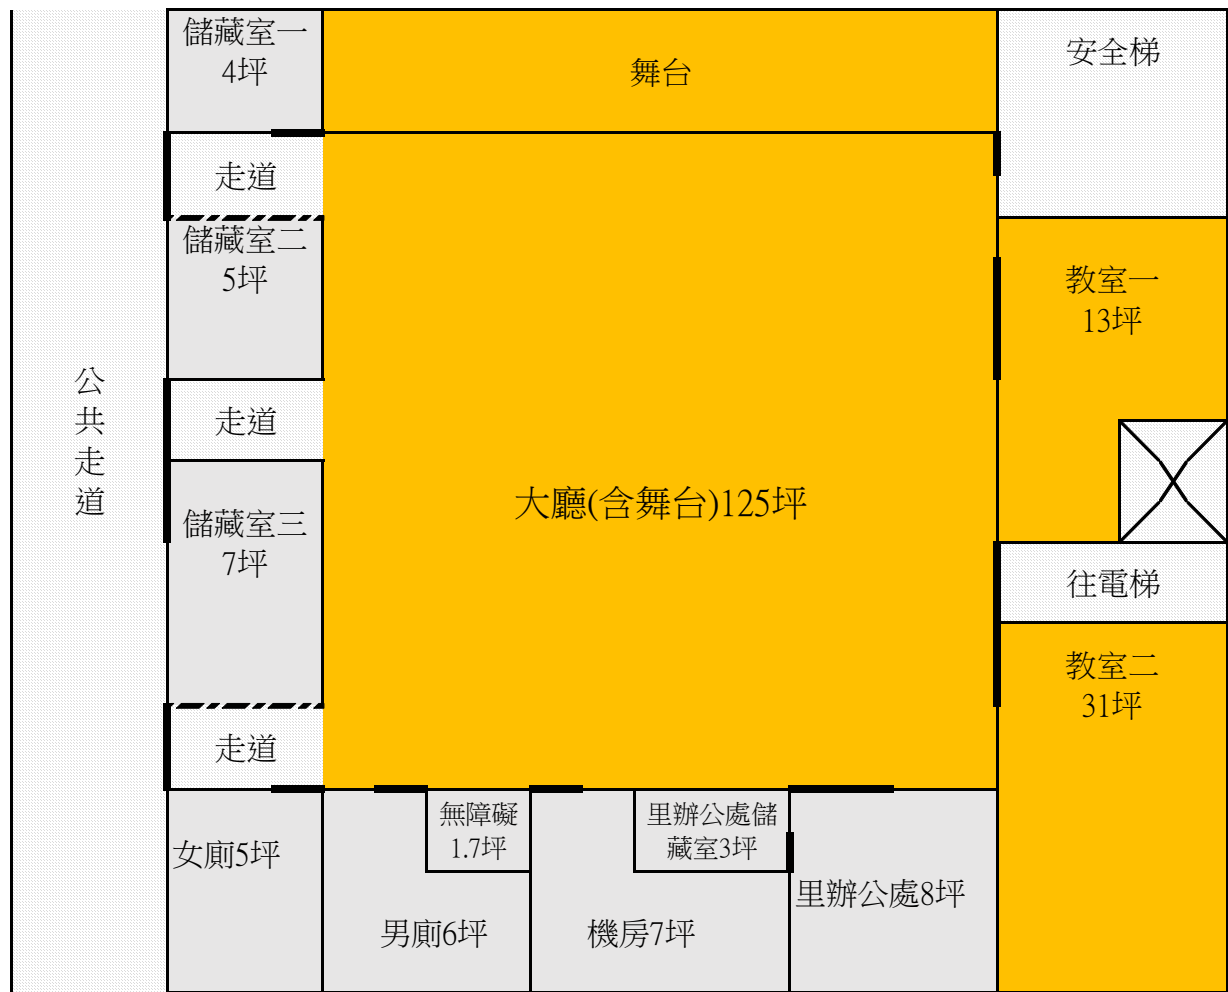


萬福區民活動中心

- 租借收費面積（大廳）
- 非收費面積（儲藏室、機房、廁所）

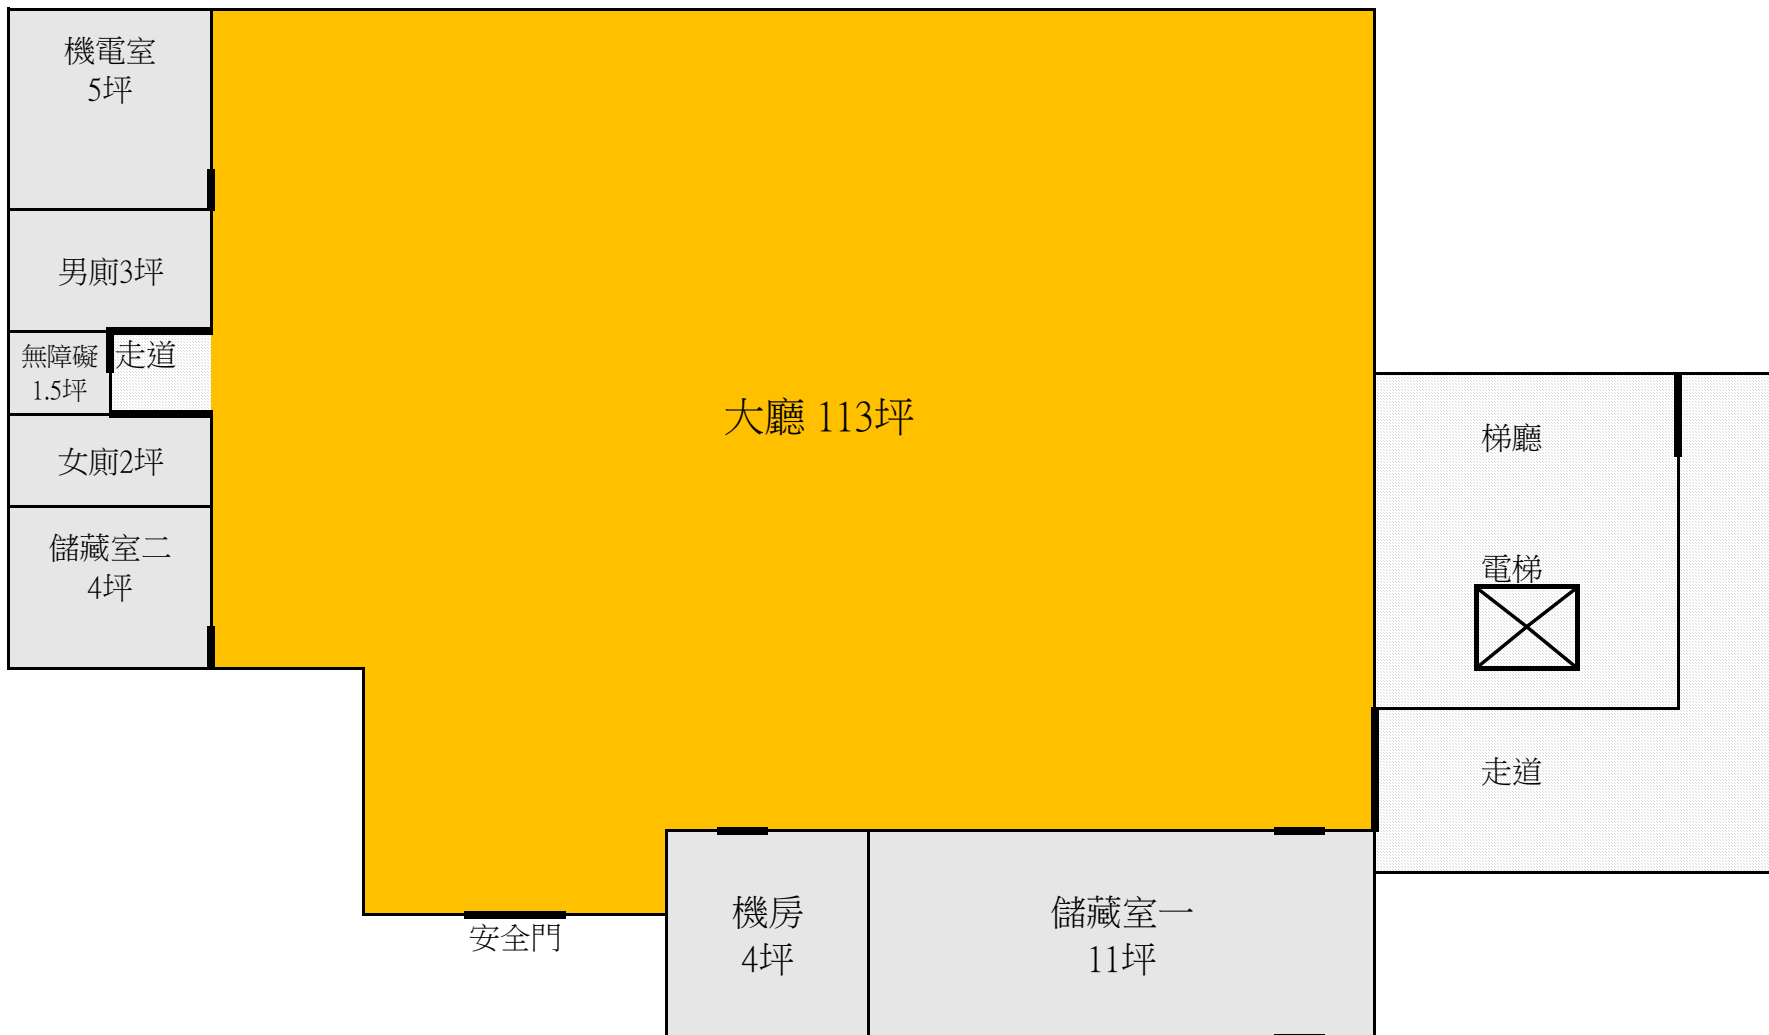


萬興區民活動中心

- 租借收費面積（大廳）
- 非收費面積（儲藏室、機電室、淋浴間、廁所）

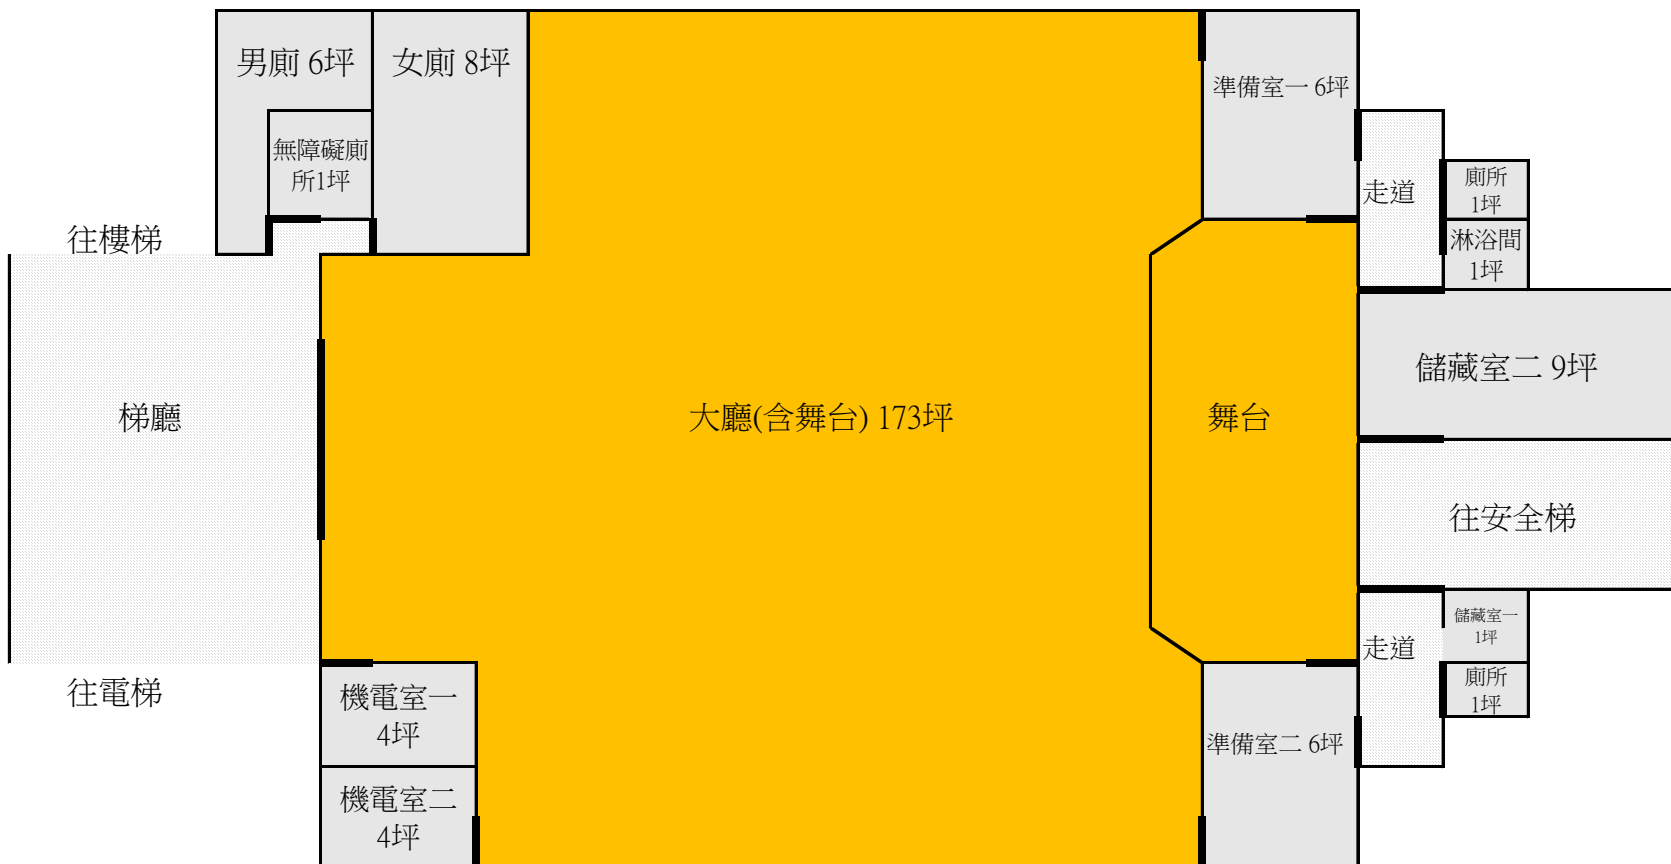


樟新區民活動中心(9樓)

- 租借收費面積 (教室一、教室二、教室三、桌球室、大廳)
- 非收費面積 (儲藏室、里辦、茶水間、廁所)

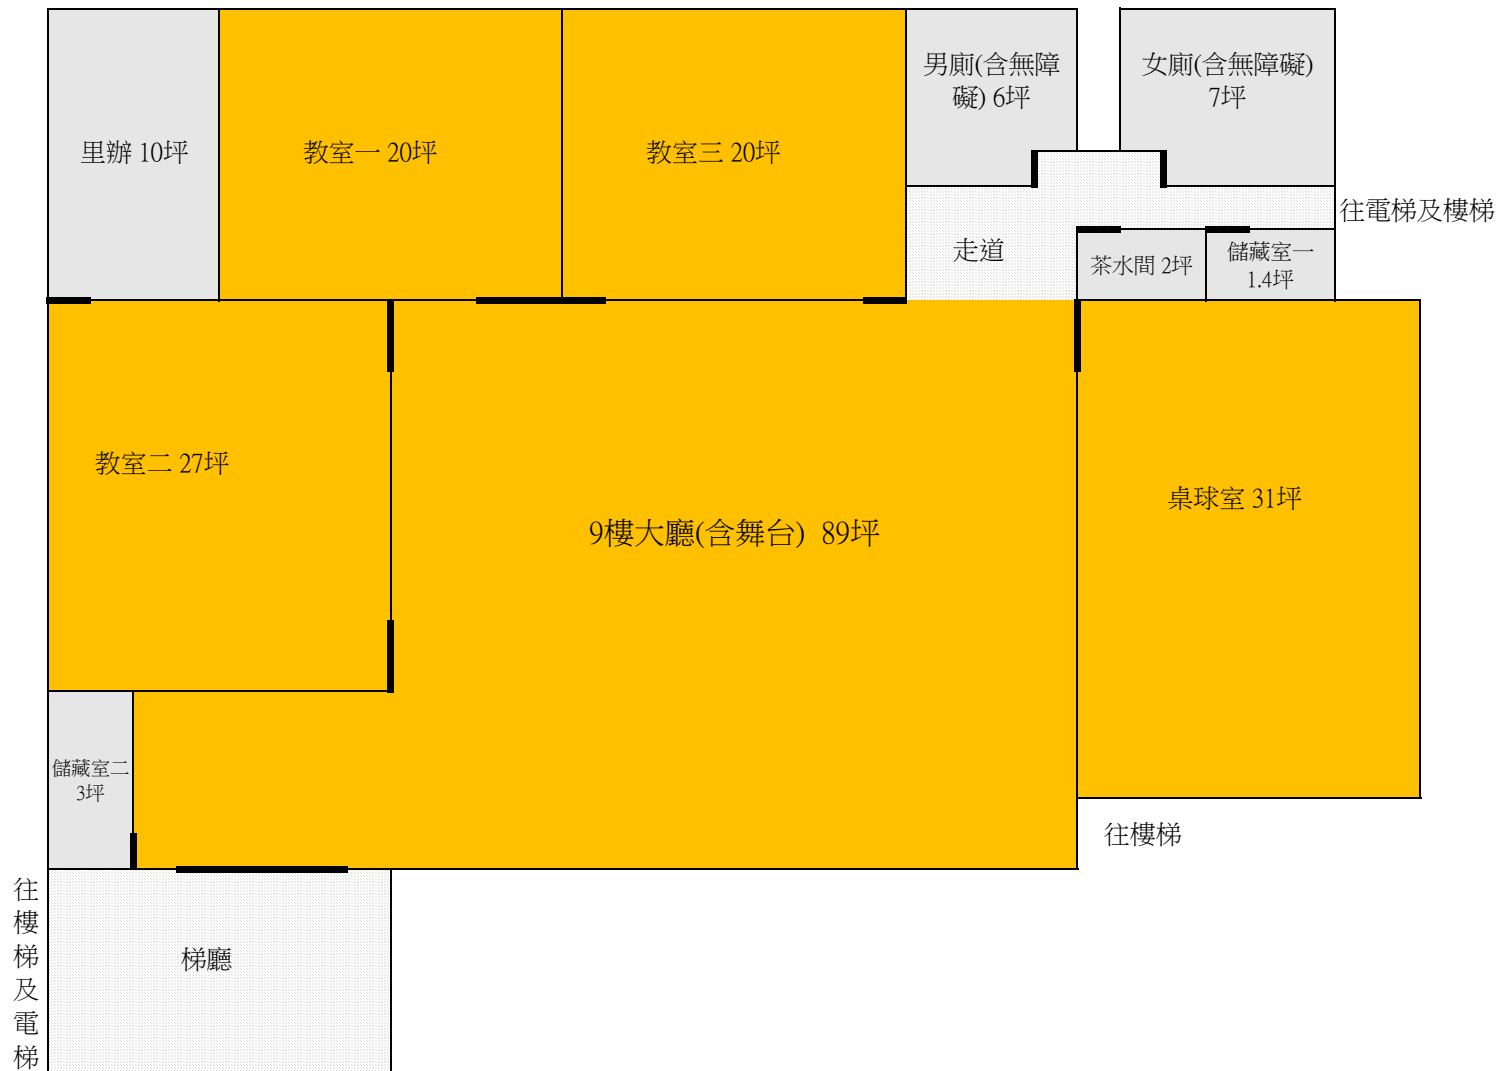


樟新區民活動中心(10樓)

- 租借收費面積 (大廳)
- 非收費面積 (儲藏室、機電室、空調室、廁所)

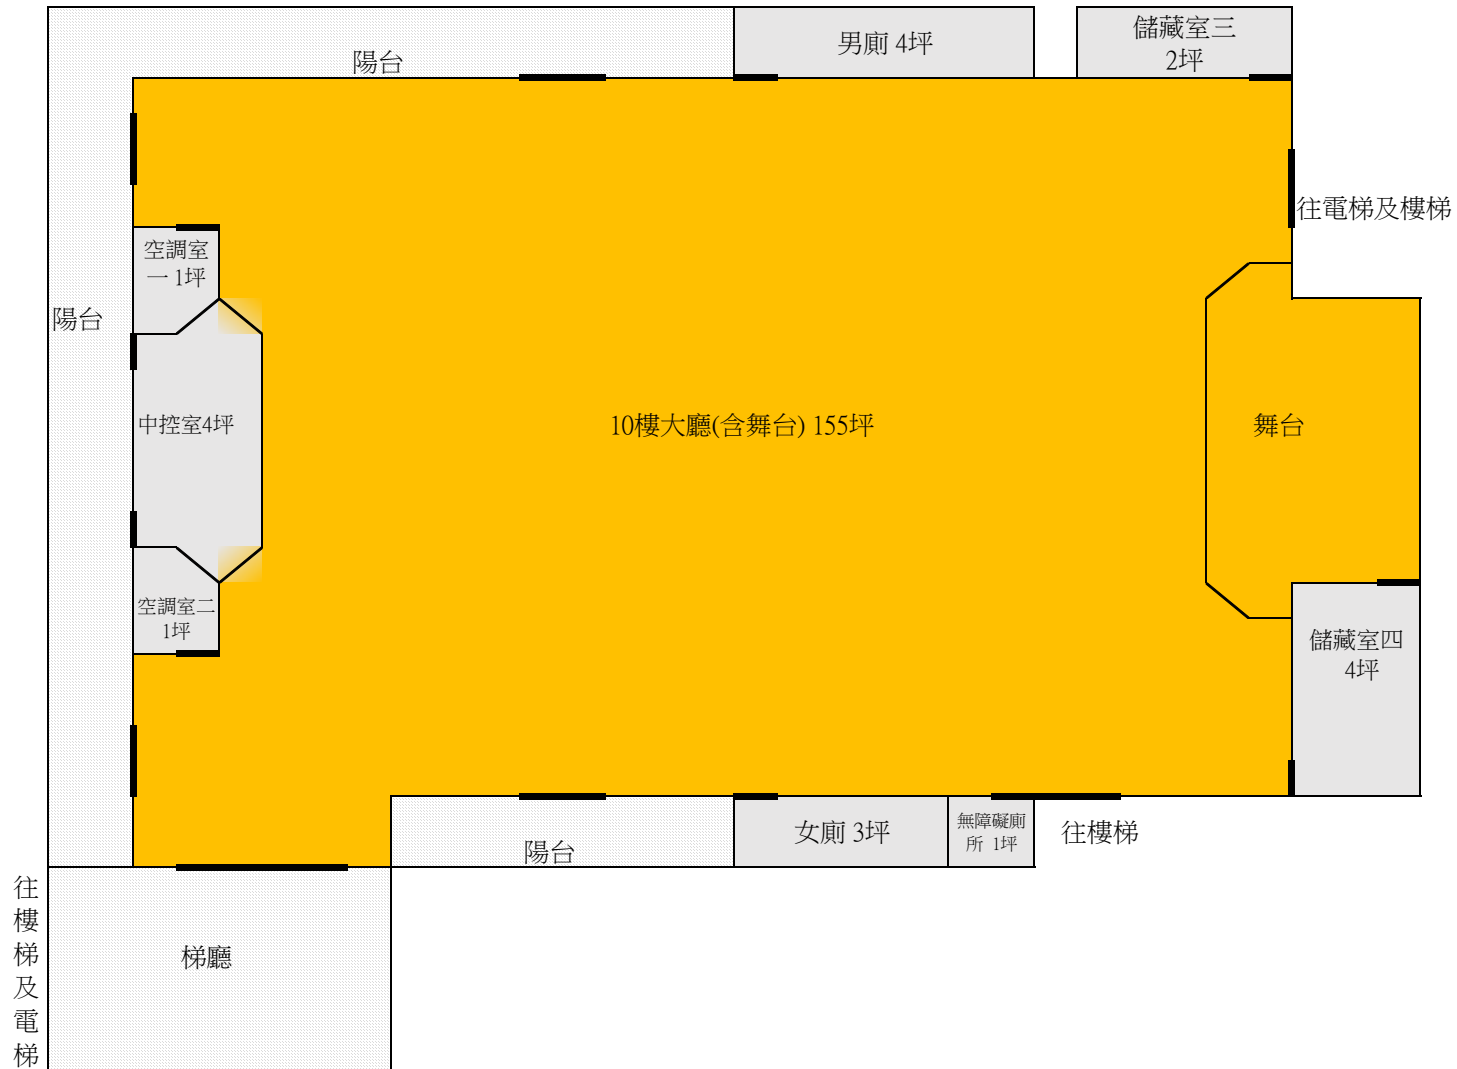


樟腳區民活動中心(8樓)

- 租借收費面積 (8樓大廳)
- 非收費面積 (儲藏室、廁所、機電室、中控室)

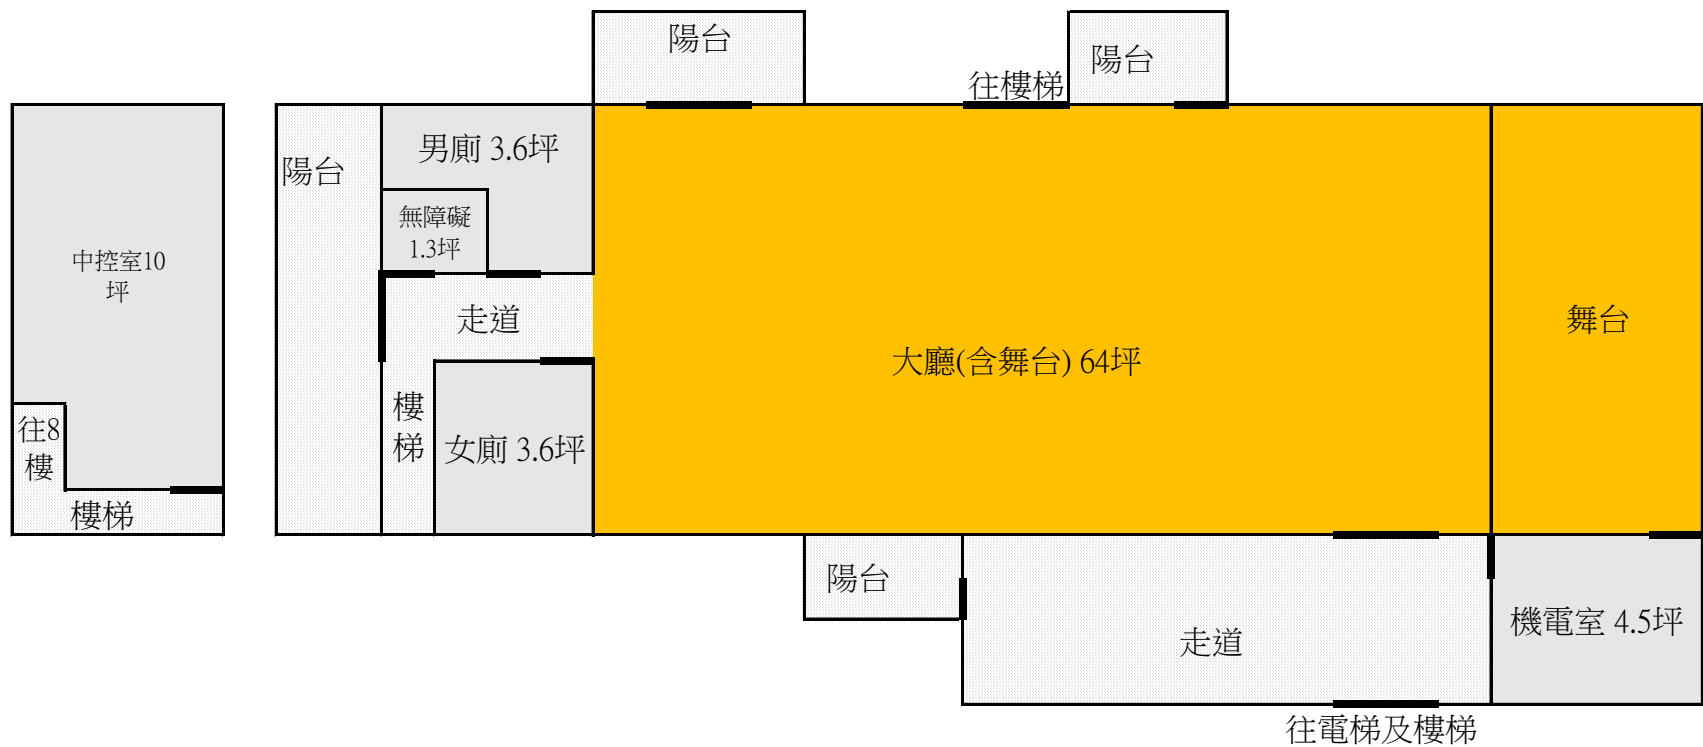


興隆區民活動中心

- 租借收費面積（外教室、小教室、內教室、內大廳、外大廳）
- 非收費面積（儲藏室、廁所）

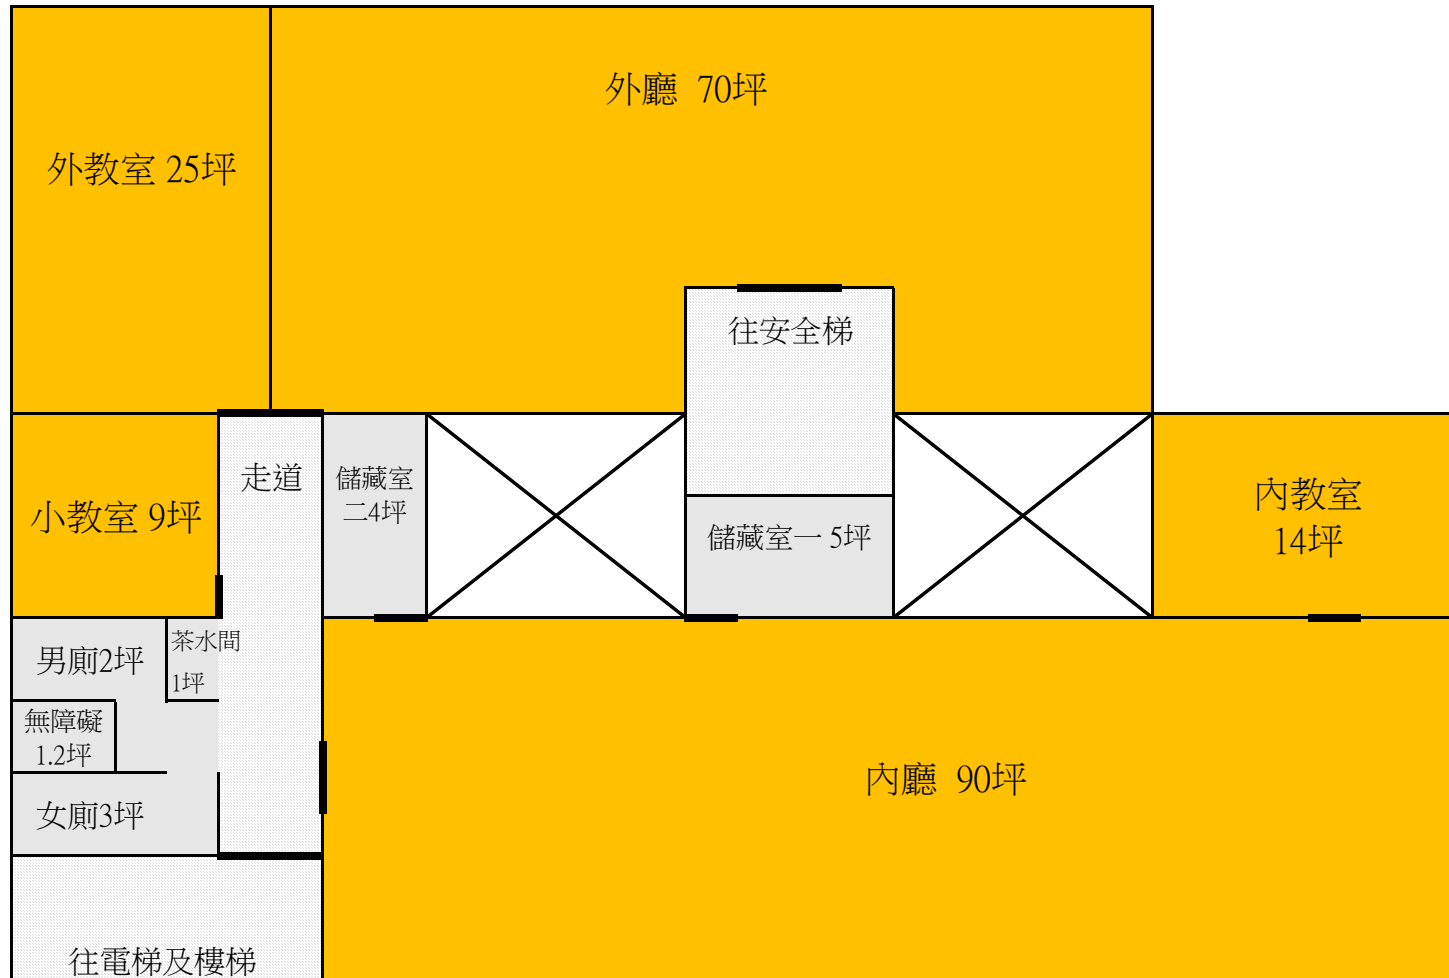

興業區民活動中心

- 租借收費面積 (大廳、小廳、小教室)
- 非收費面積 (儲藏室、茶水間、機電室、里辦公處、廁所)

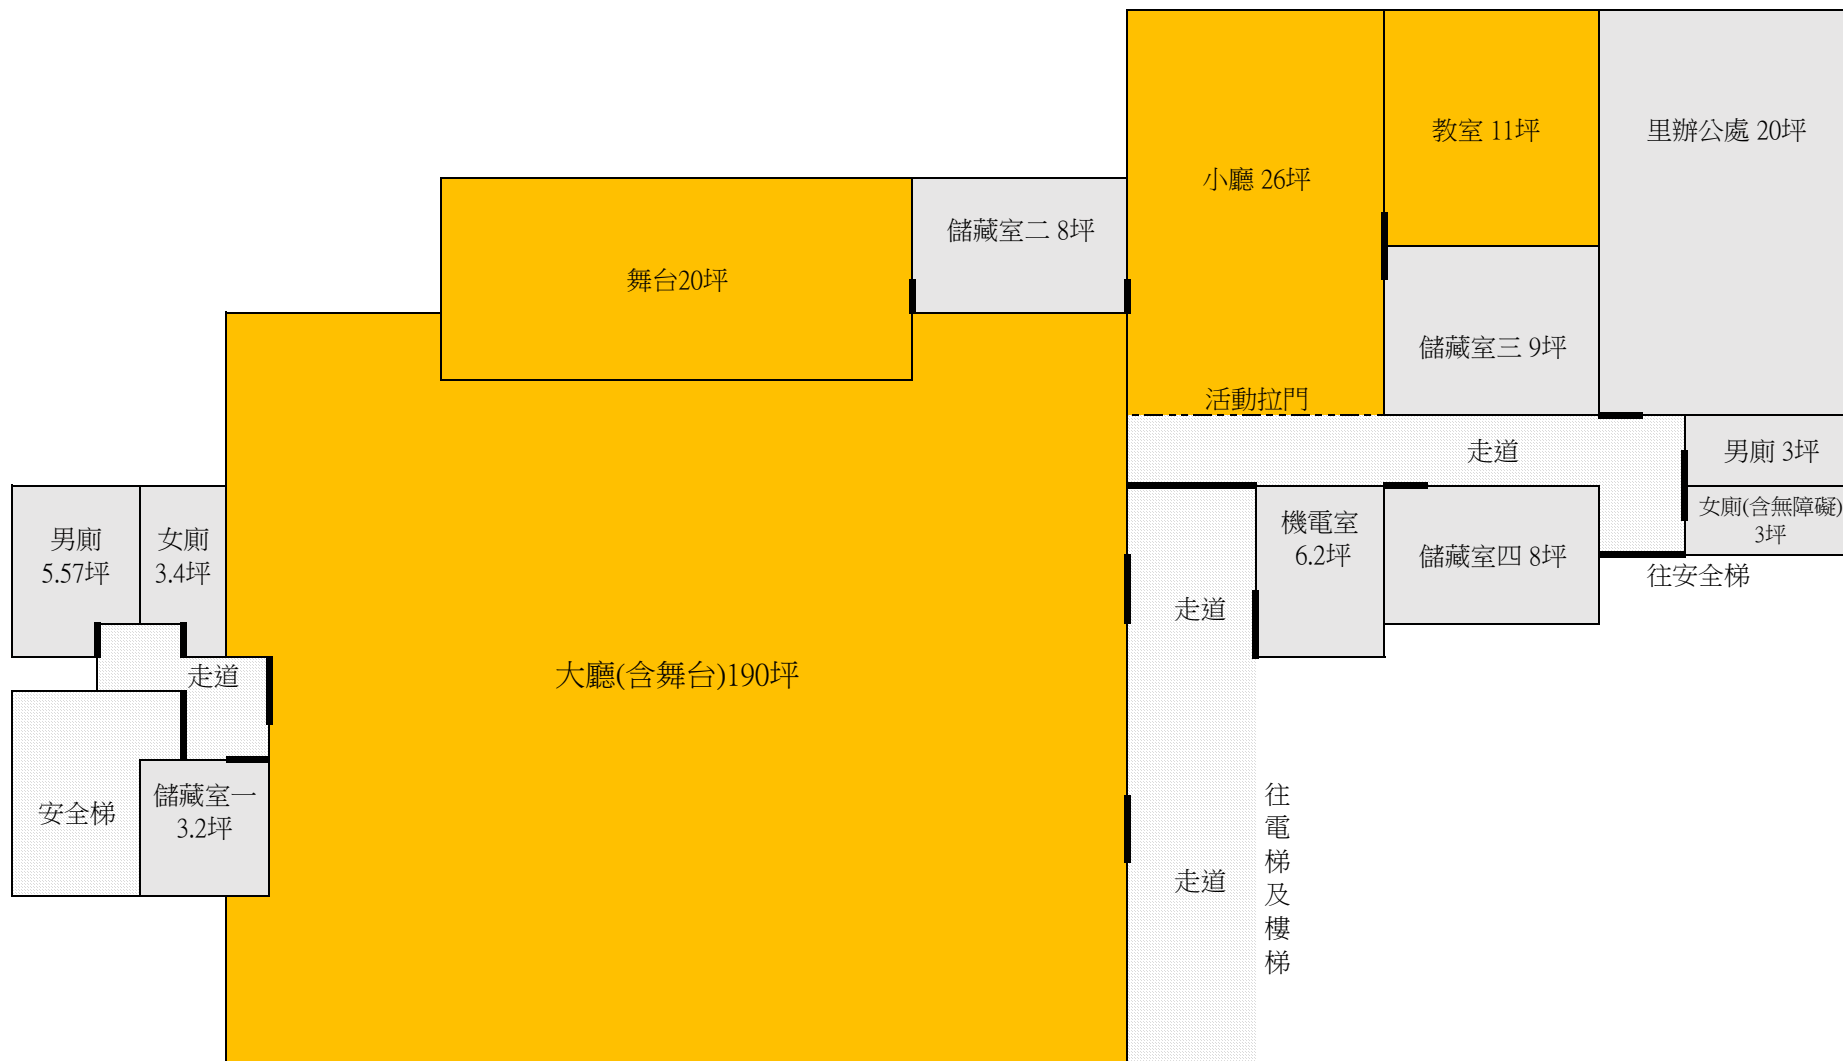

興豐區民活動中心

- 租借收費面積（7樓大廳、8樓內教室、9樓大廳）
- 非收費面積（儲藏室、廁所、里辦公處、防災物資整備室）


興豐7樓平面簡圖



興豐8樓平面簡圖




興豐9樓平面簡圖

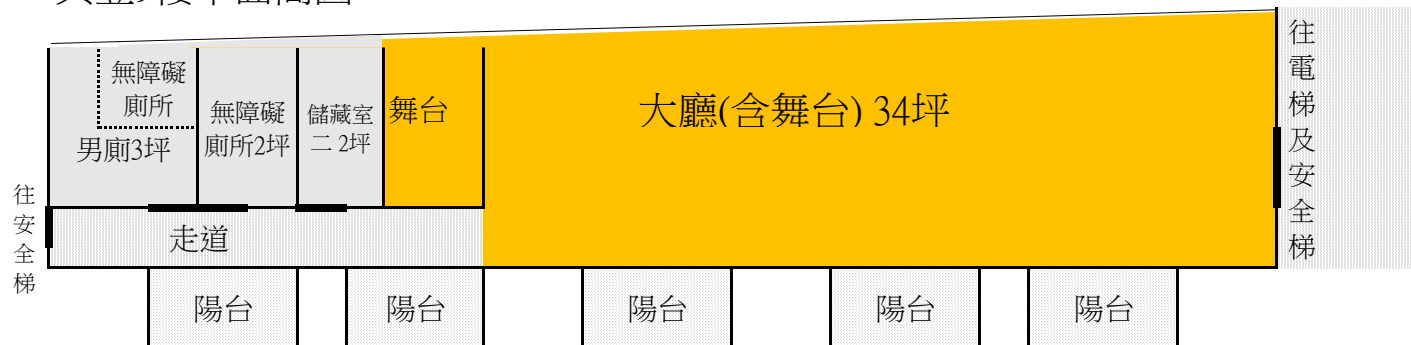

興昌區民活動中心(1樓)

租借收費面積 (大廳)


非收費面積 (儲藏室、茶水間、機電室、里辦公處、廁所)

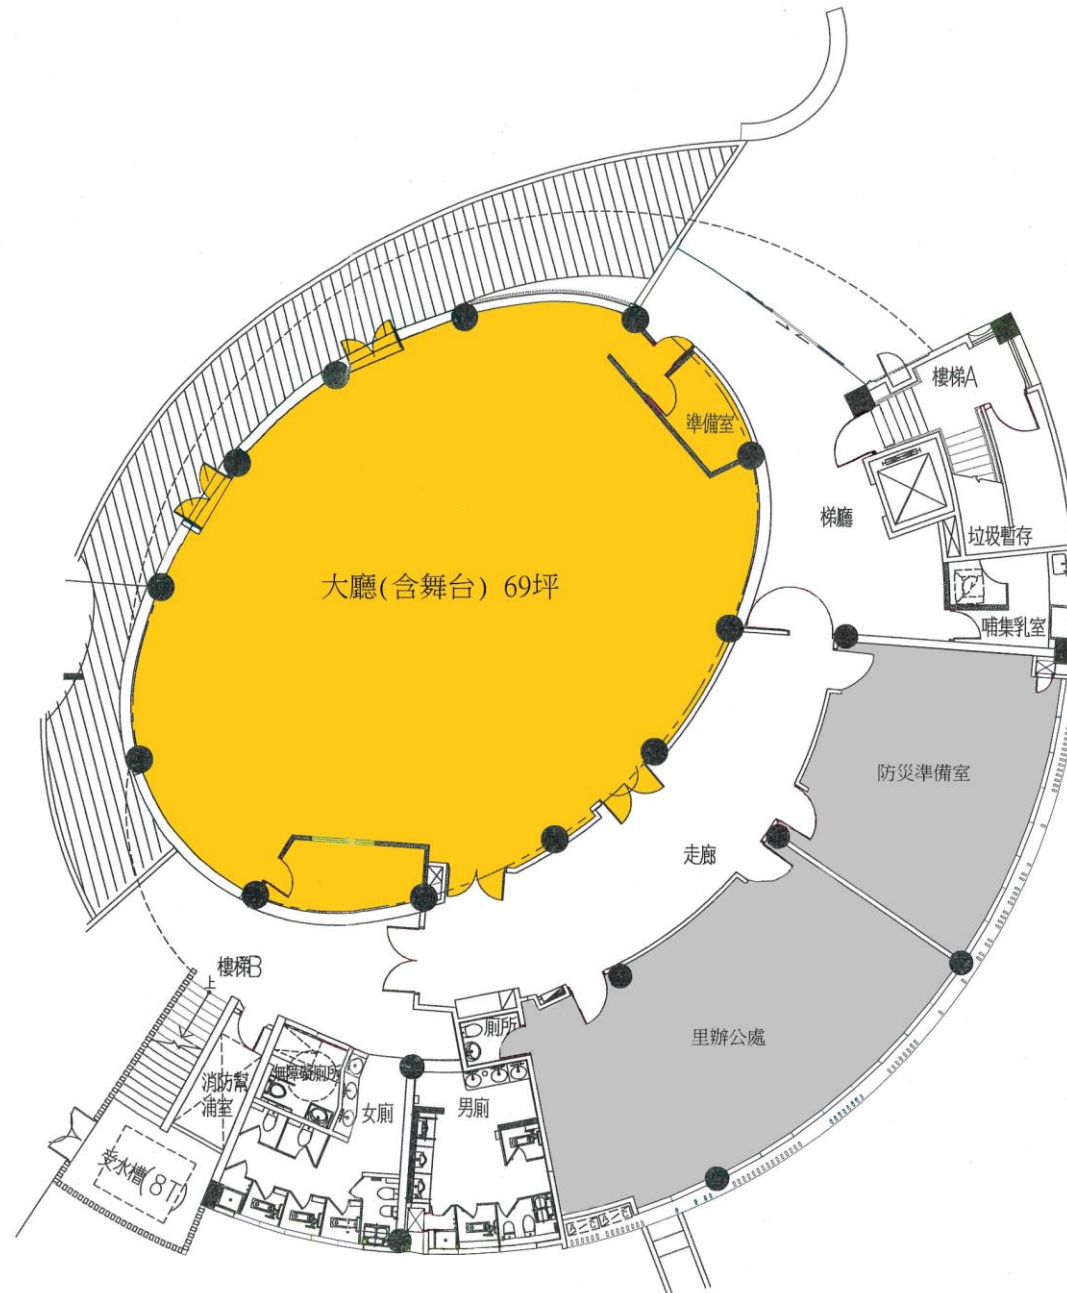

興昌區民活動中心(2樓)

租借收費面積 (教室一、教室二、教室三)

非收費面積 (儲藏室、茶水間、機電室、廁所)

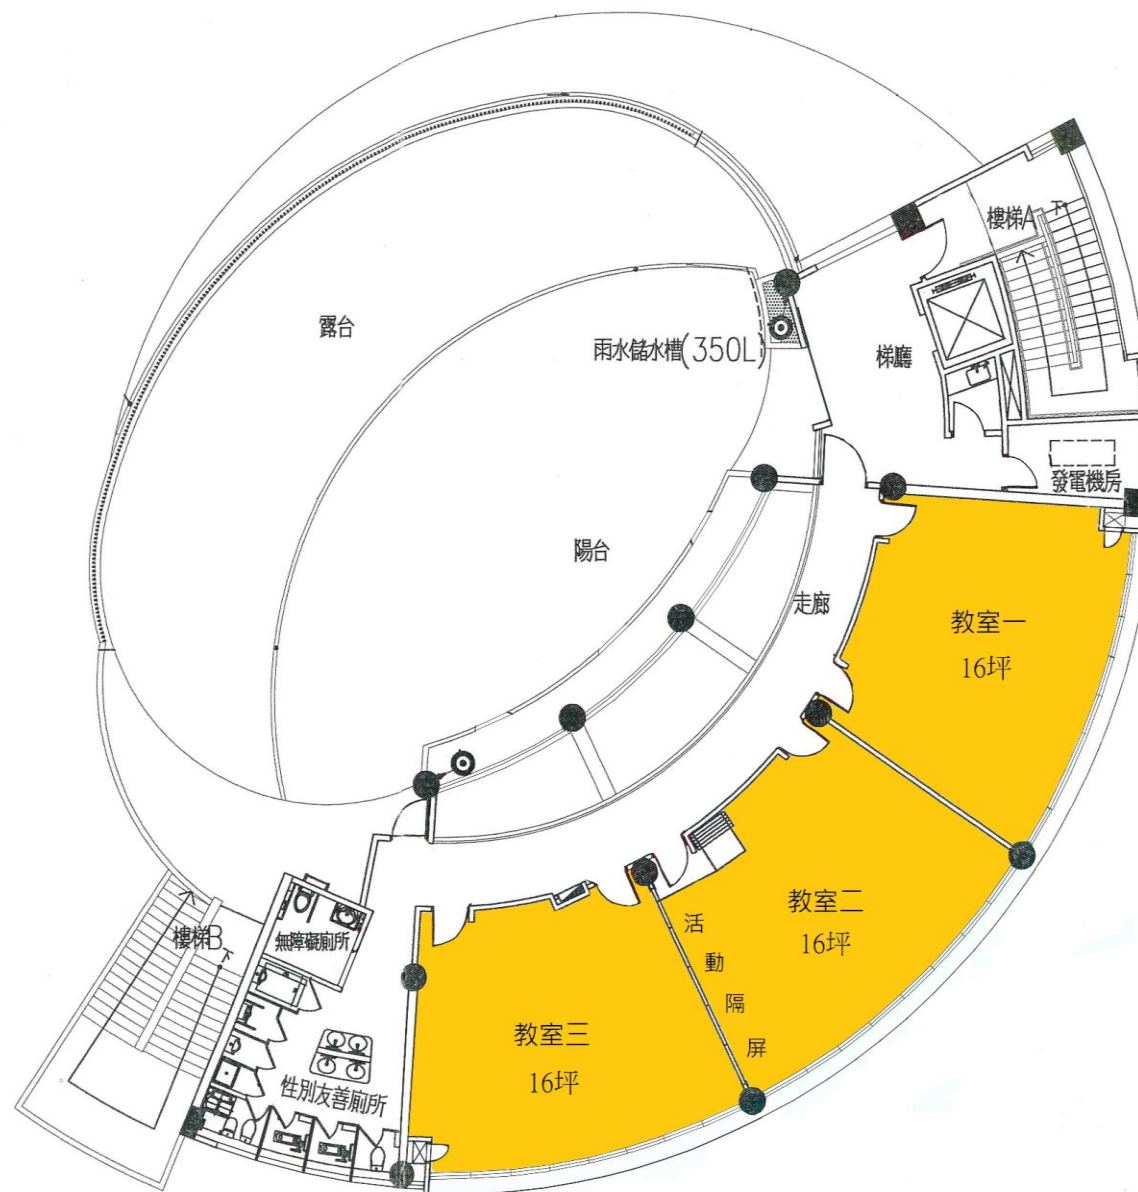

興安區民活動中心

- 租借收費面積 (大廳、教室一、教室二)
- 非收費面積 (儲藏室、茶水間、機電室、廁所)

