


松山區


- 松山-1 捷運南京復興站、小巨蛋、中山國中周邊更新地區
- 松山-2 市民大道沿線軸帶（小巨蛋以南）更新地區
- 松山-3 撫遠街整建住宅更新地區
- 松山-4 捷運南京三民站周邊更新地區
- 松山-5 市民大道沿線軸帶（臺北機廠以北）更新地區
- 松山-6 松山車站附近更新地區

更新地區劃定：6 處


劃定面積：91.41 公頃

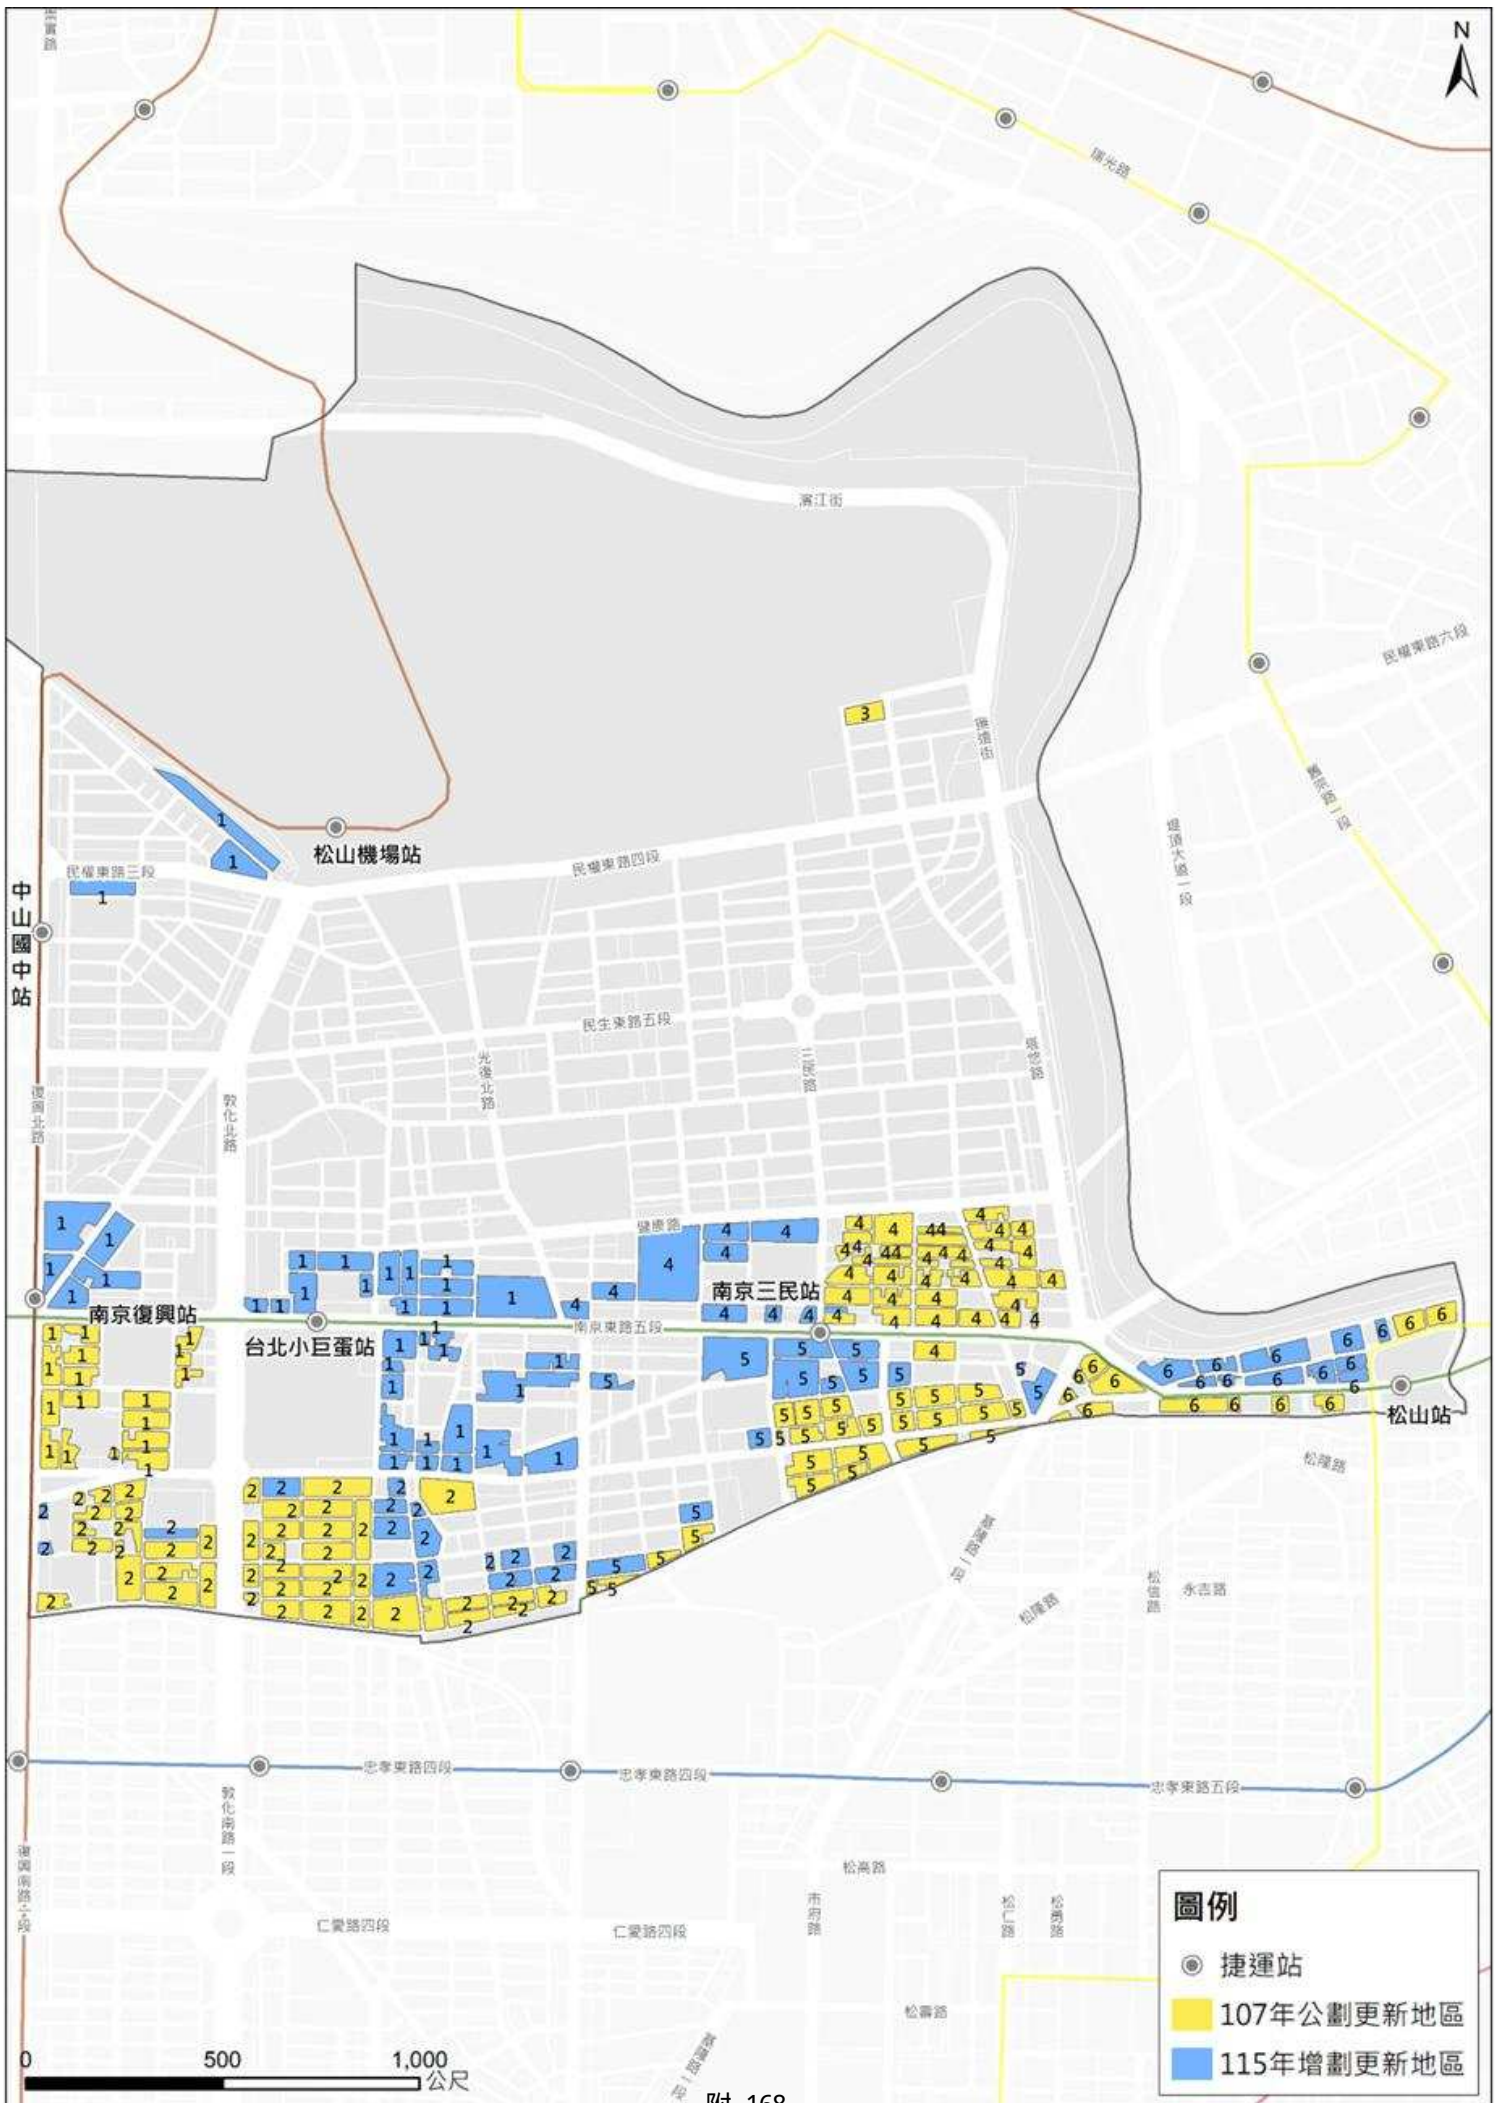


松山區-松山-1 捷運南京復興站、小巨蛋、中山國中周邊更新地區(1/3)

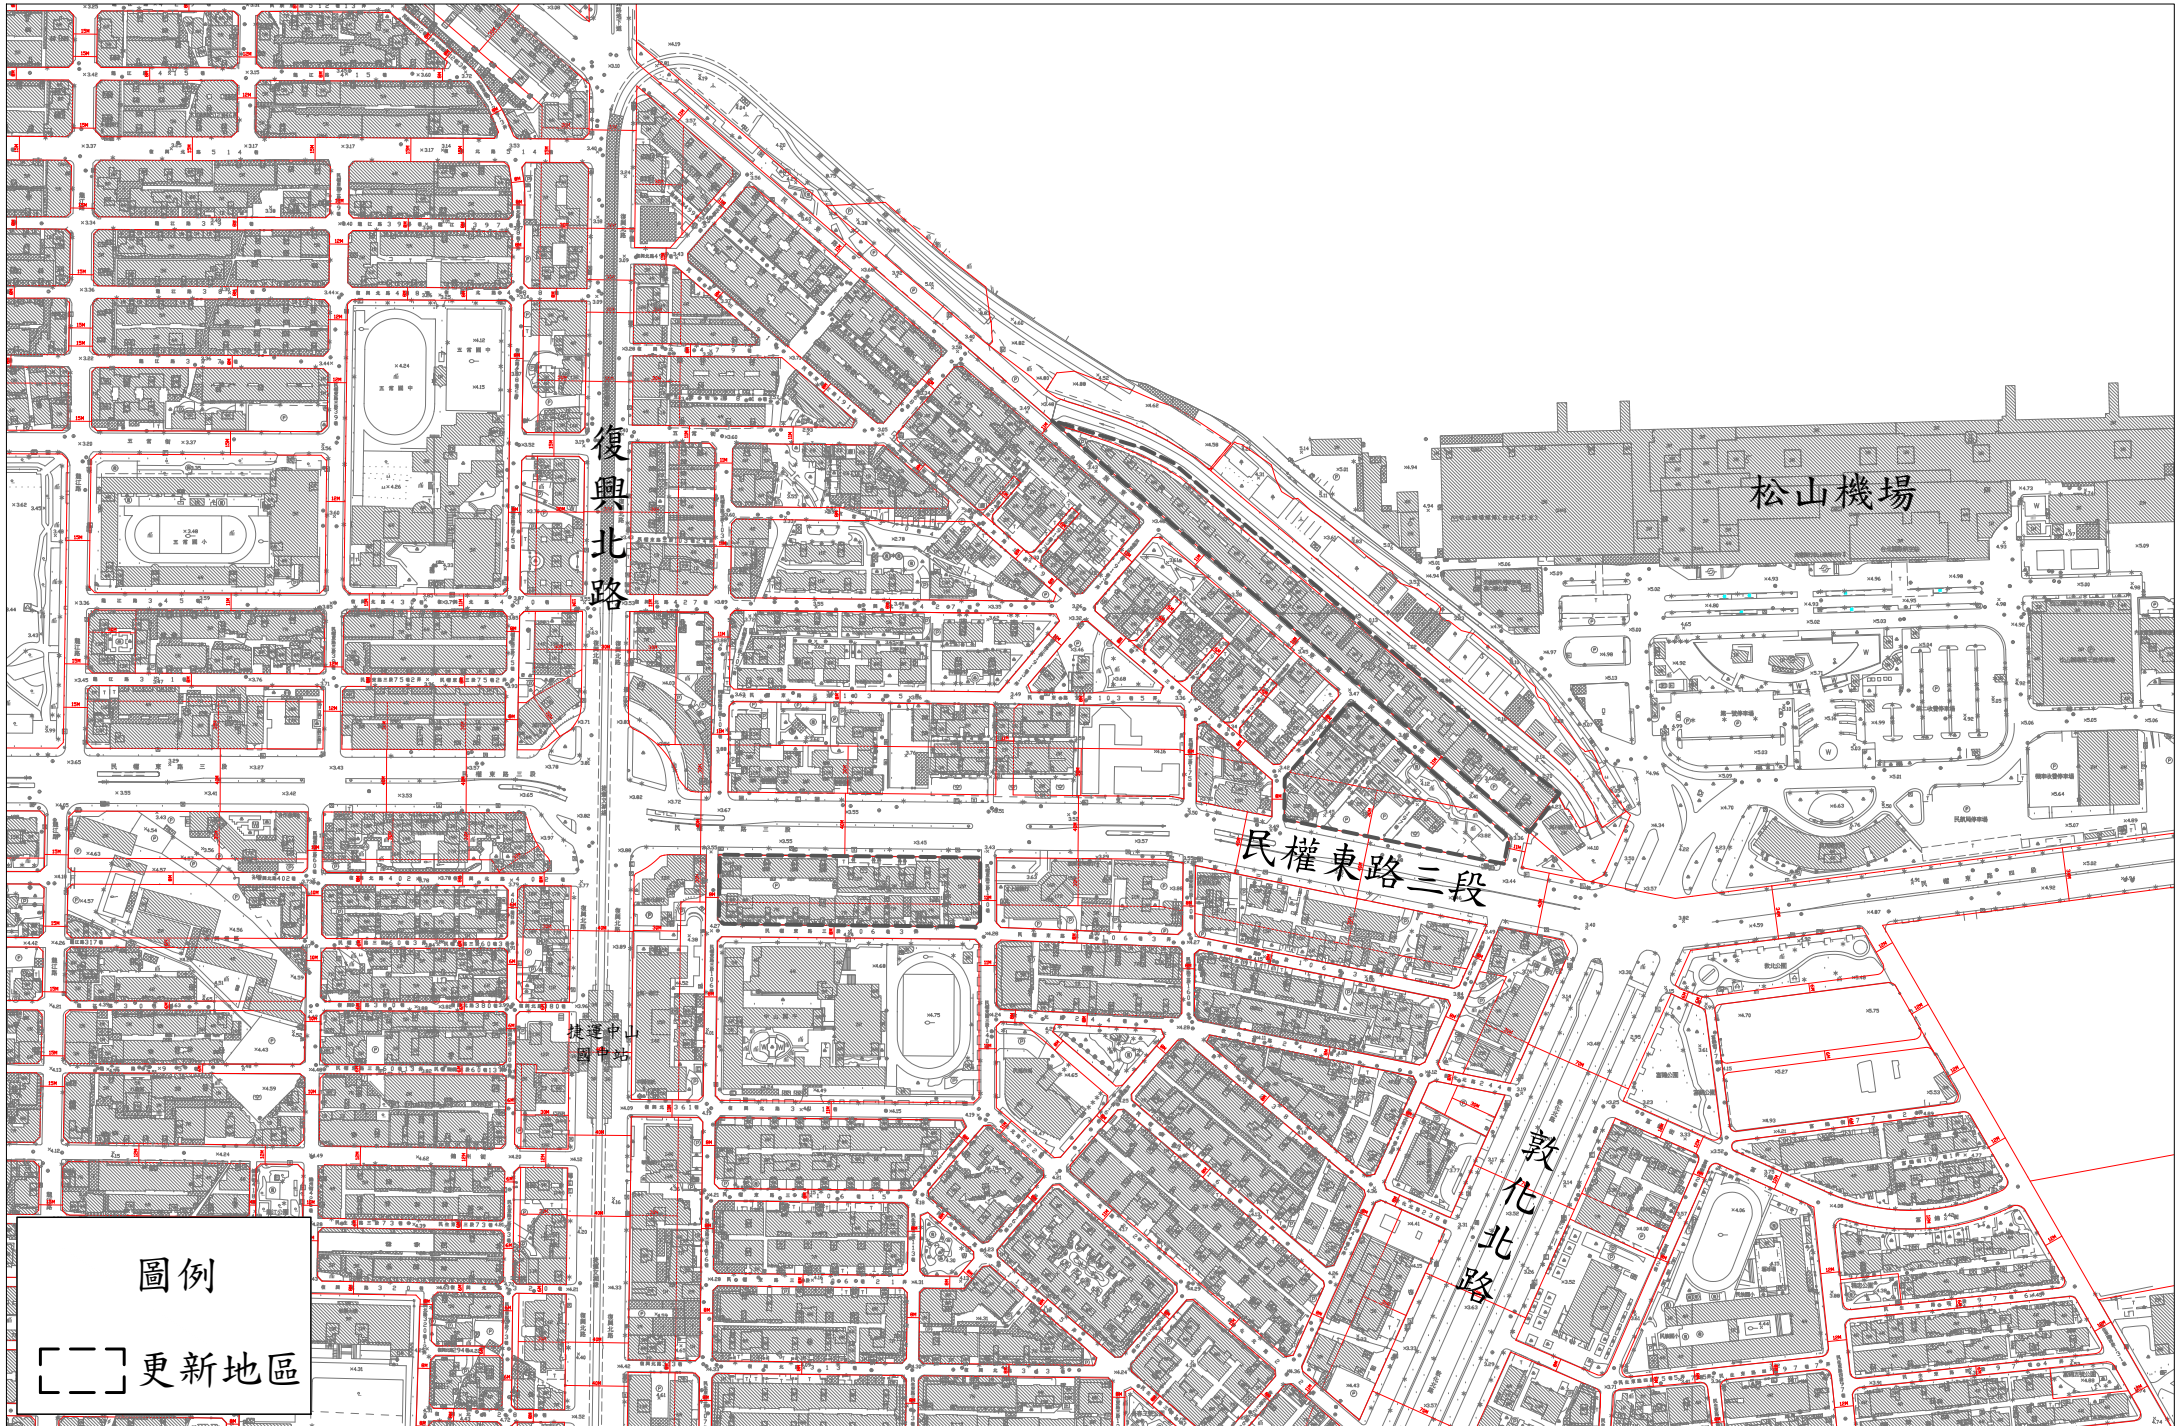


松山區-松山-1 捷運南京復興站、小巨蛋、中山國中周邊更新地區(2/3)

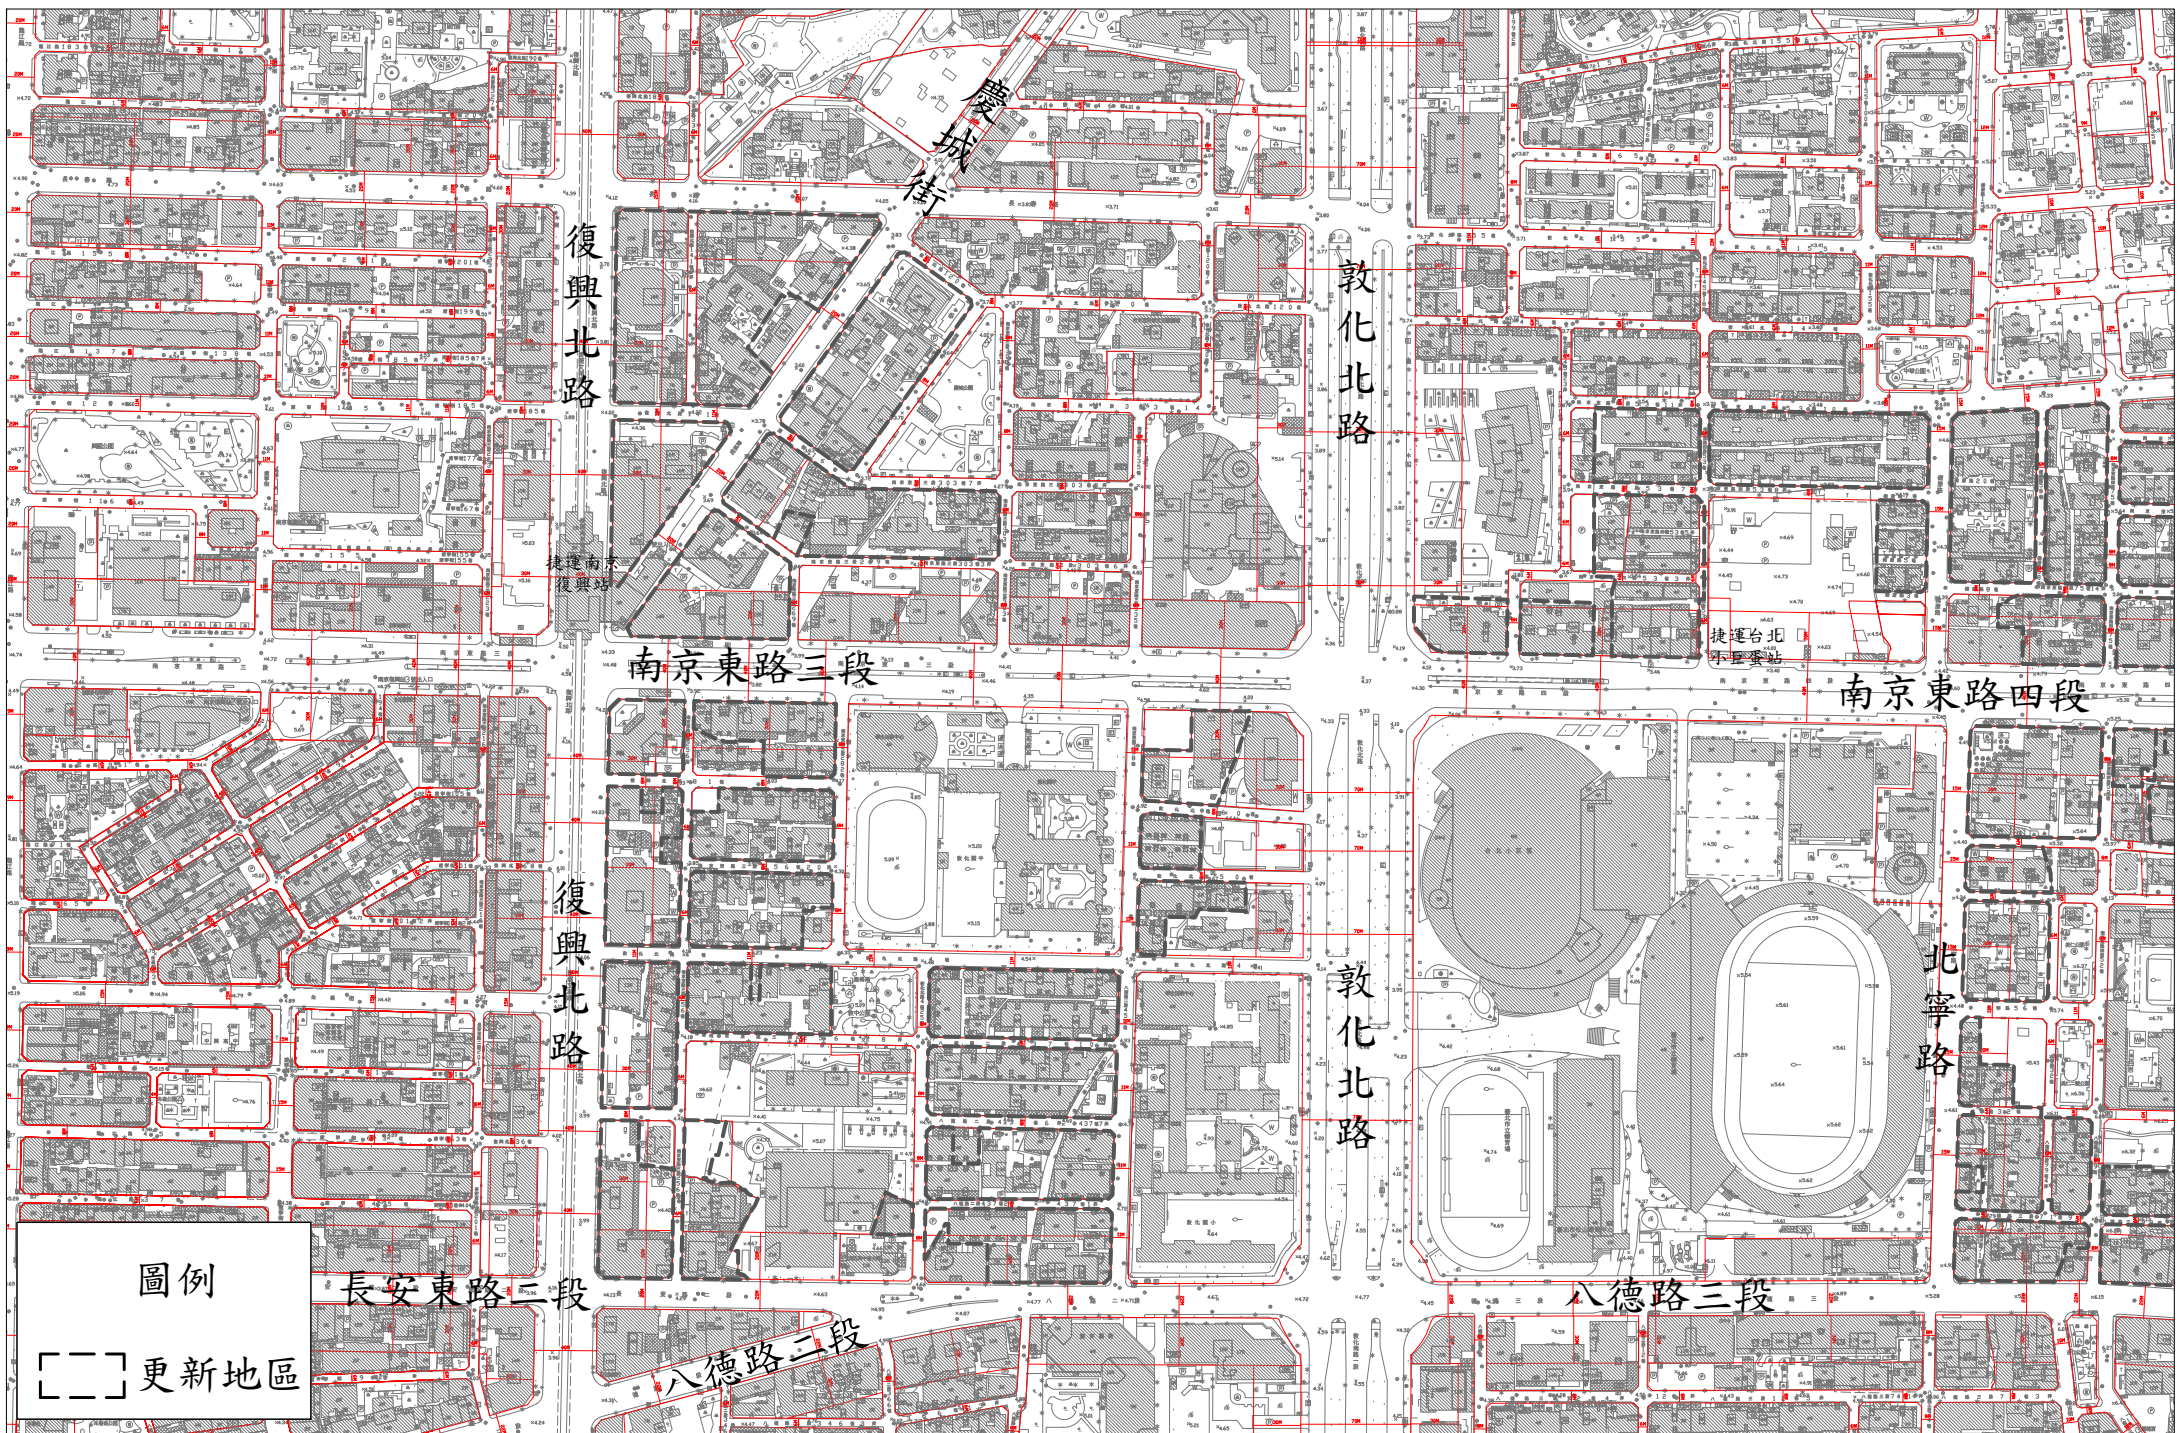


松山區-松山-1 捷運南京復興站、小巨蛋、中山國中周邊更新地區(3/3)

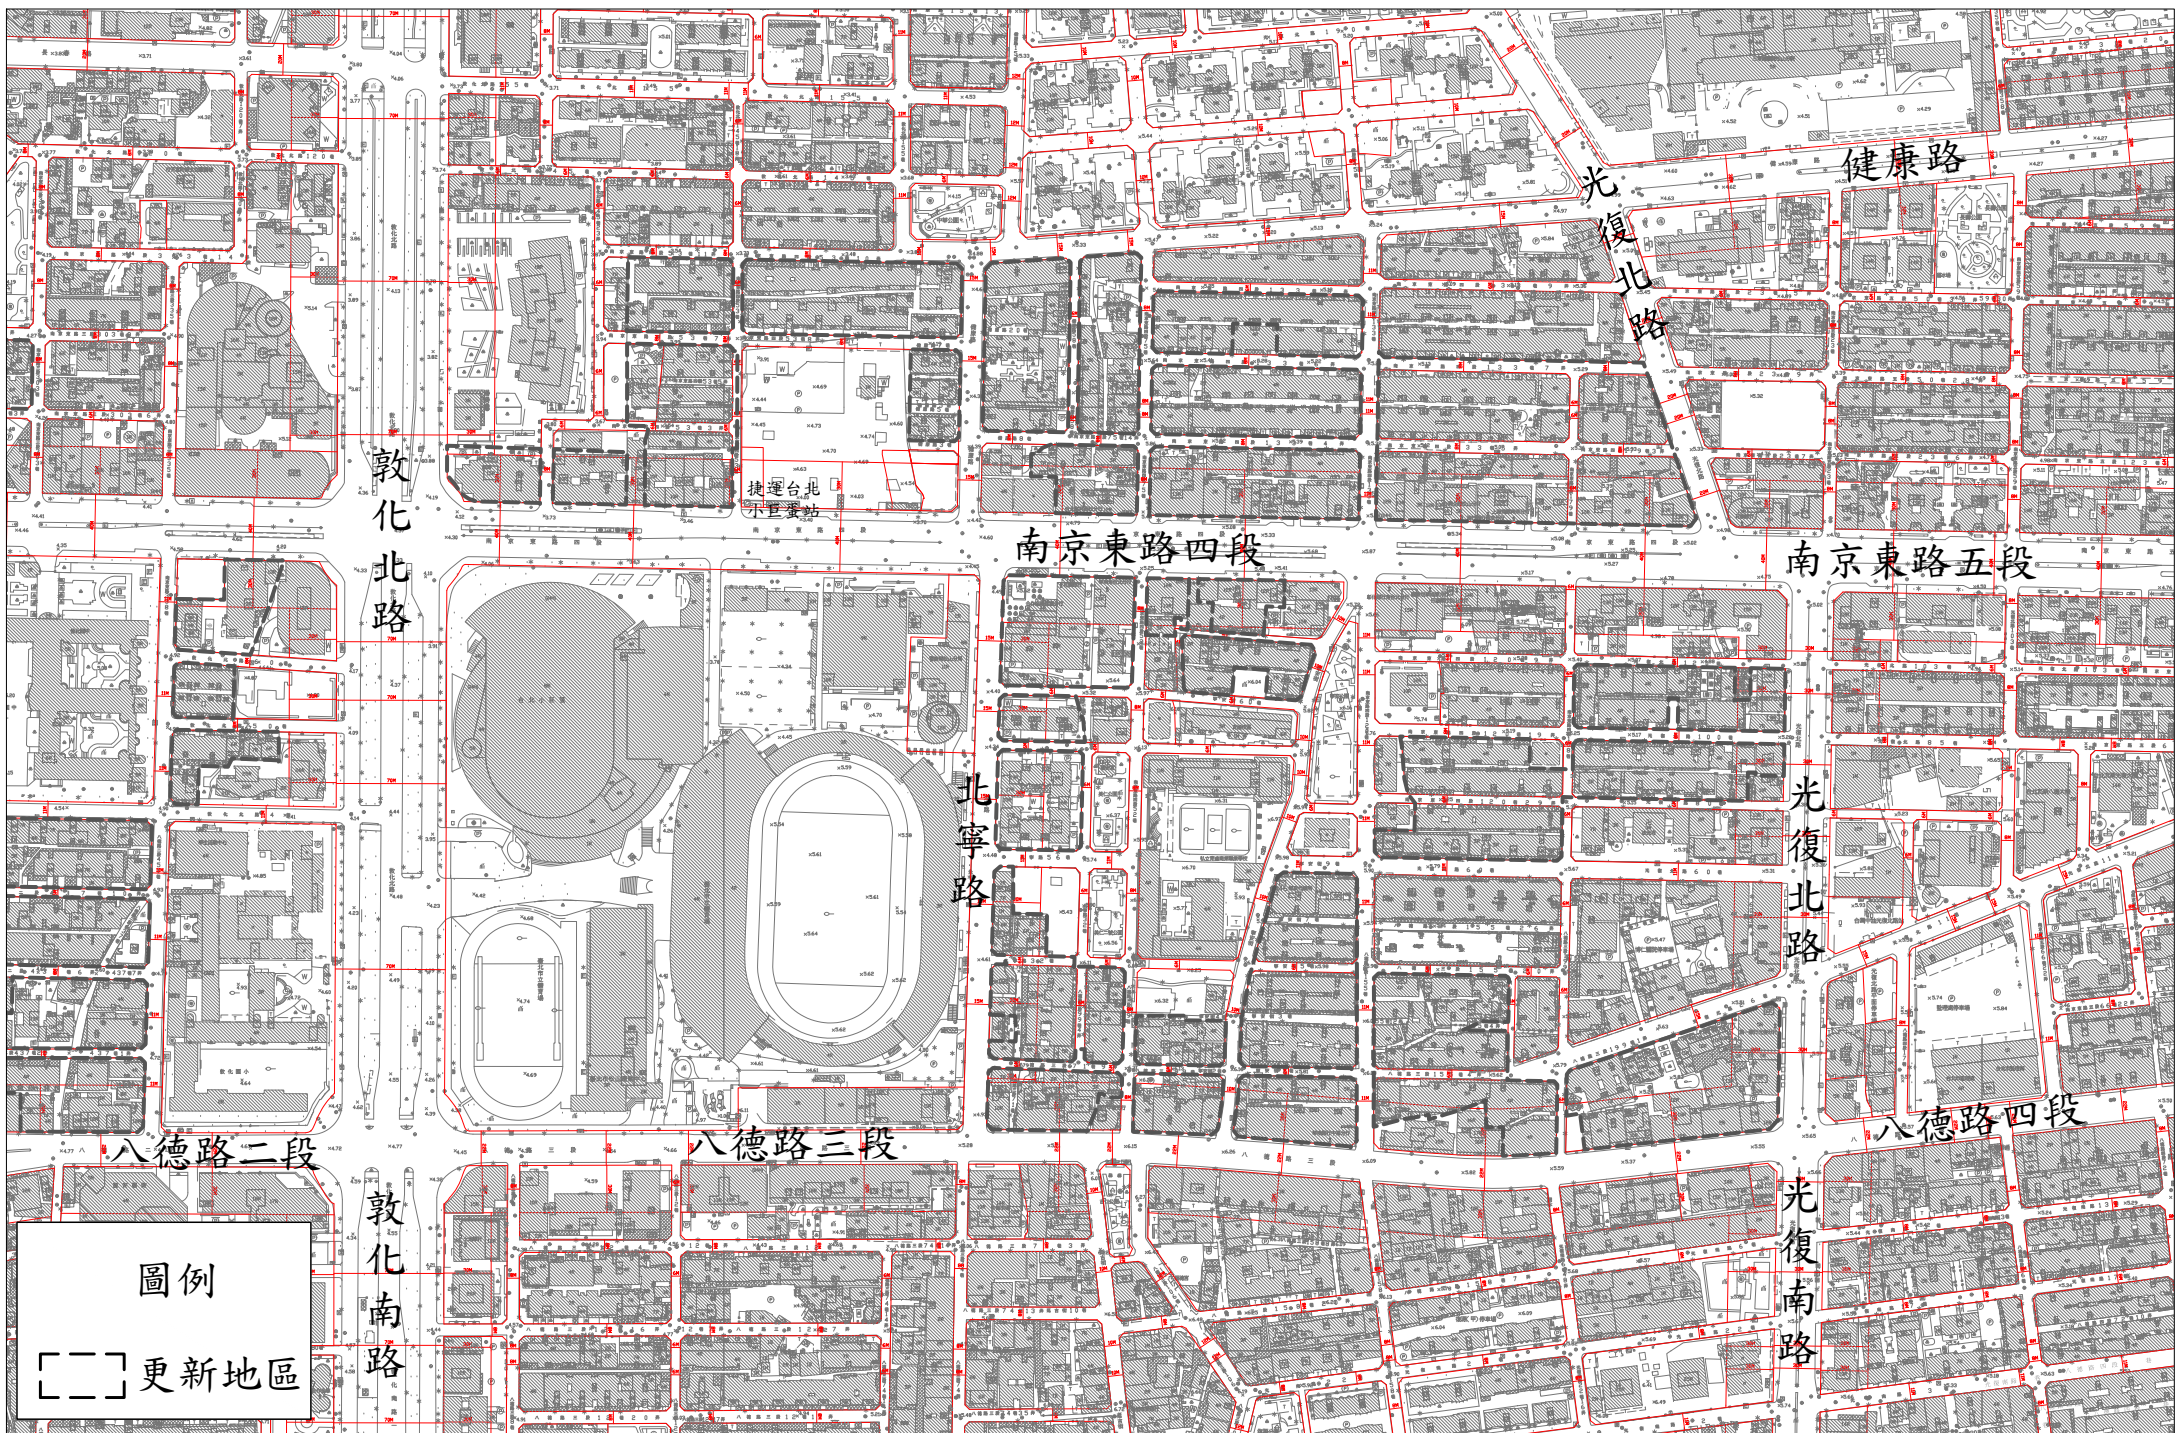

松山區-松山-2 市民大道沿線軸帶（小巨蛋以南）更新地區(1/2)

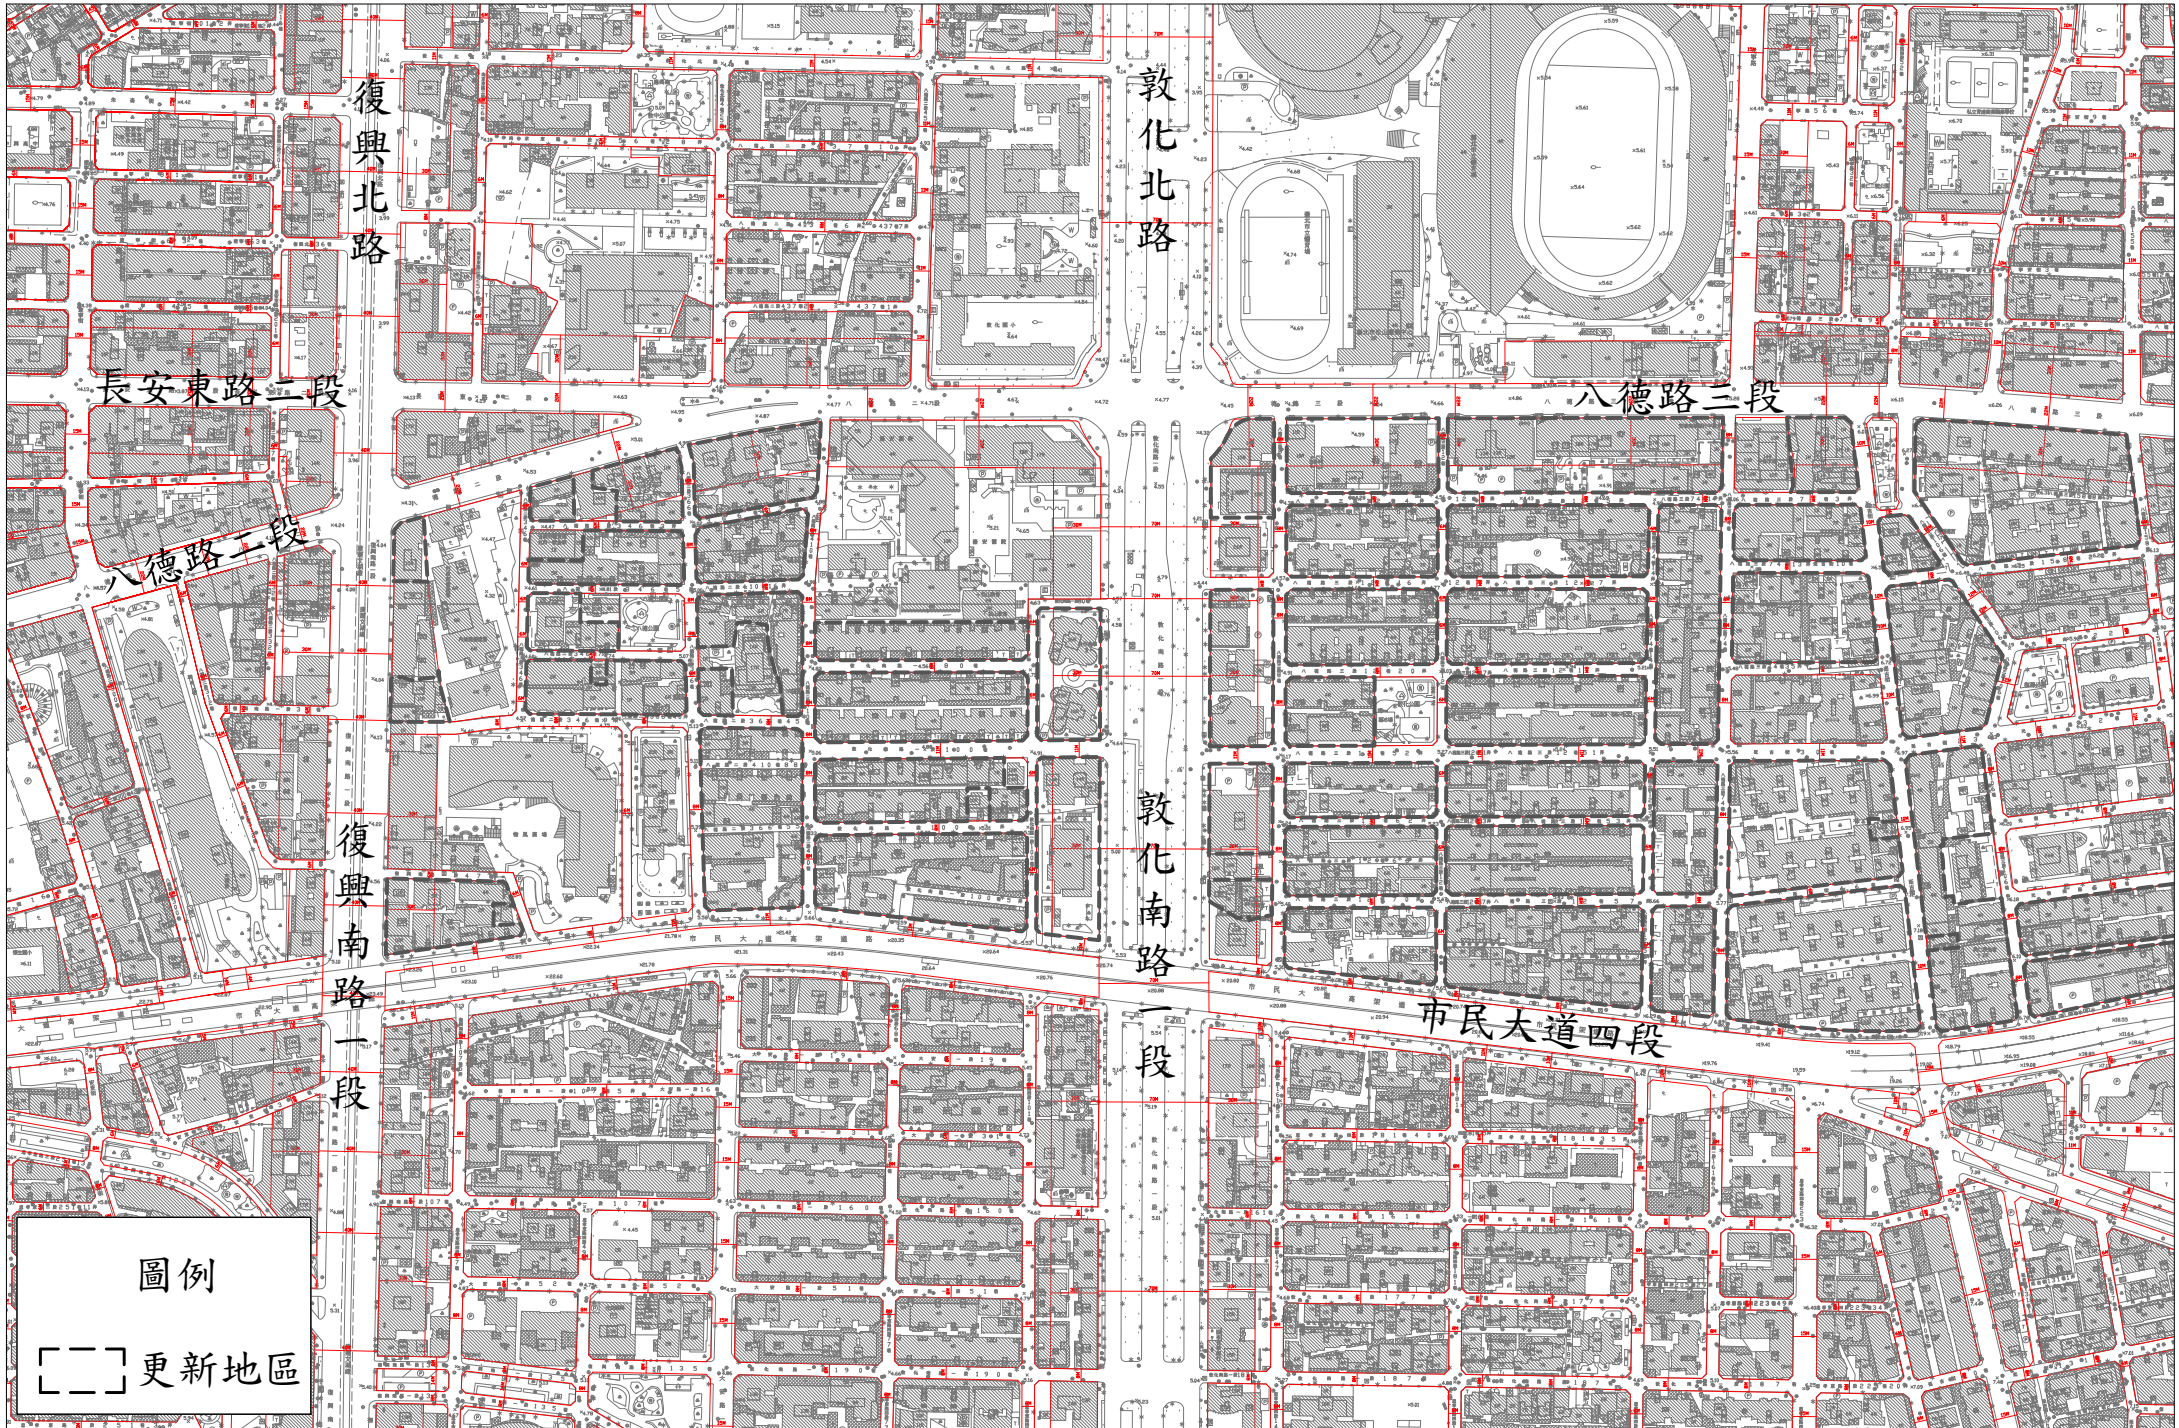

松山區-松山-2 市民大道沿線軸帶（小巨蛋以南）更新地區(2/2)

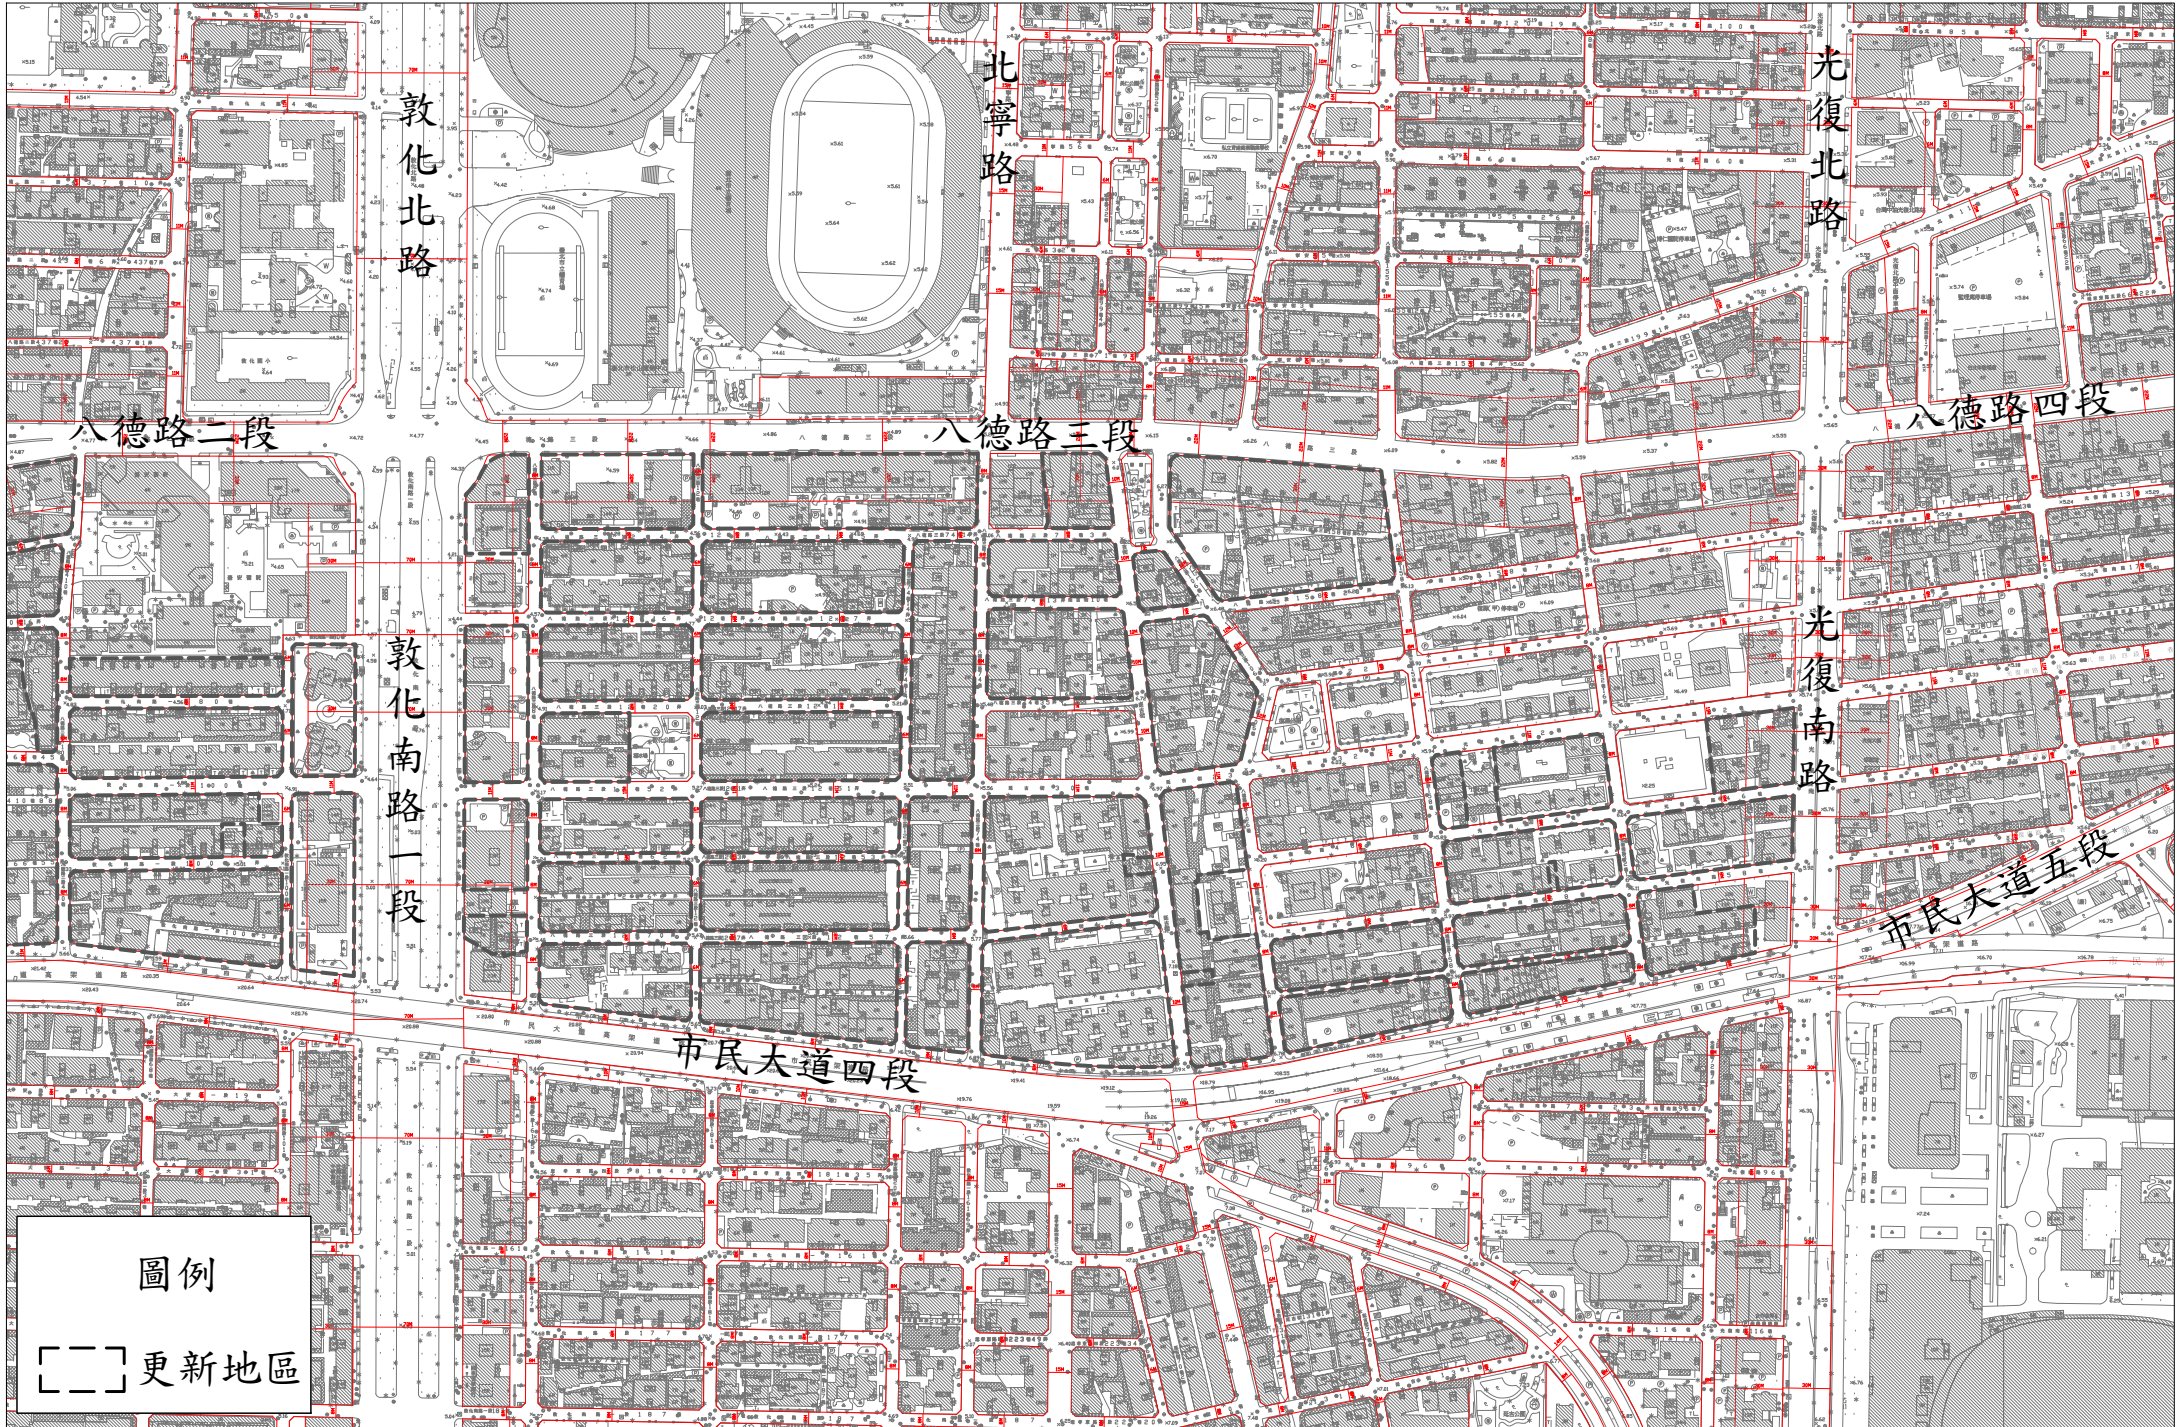

松山區-松山-3 撫遠街整建住宅更新地區



松山區-松山-4 捷運南京三民站周邊更新地區



松山區-松山-5 市民大道沿線軸帶（臺北機廠以北）更新地區



松山區-松山-6 松山車站附近更新地區

