


士林區


- 士林-1 捷運芝山站周邊更新地區
- 士林-2 捷運 Y26 站北側暨華榮市場周邊更新地區
- 士林-3 捷運 Y24 站暨社子市場周邊更新地區
- 士林-4 捷運 Y25 站暨下樹林周邊更新地區
- 士林-5 捷運 Y26 站暨捷運士林站周邊更新地區
- 士林-6 捷運劍潭站周邊暨劍潭一、二期整建住宅更新地區
- 士林-7 三玉市場更新地區
- 士林-8 捷運 Y28 站周邊更新地區

更新地區劃定：8 處


劃定面積：107.69 公頃

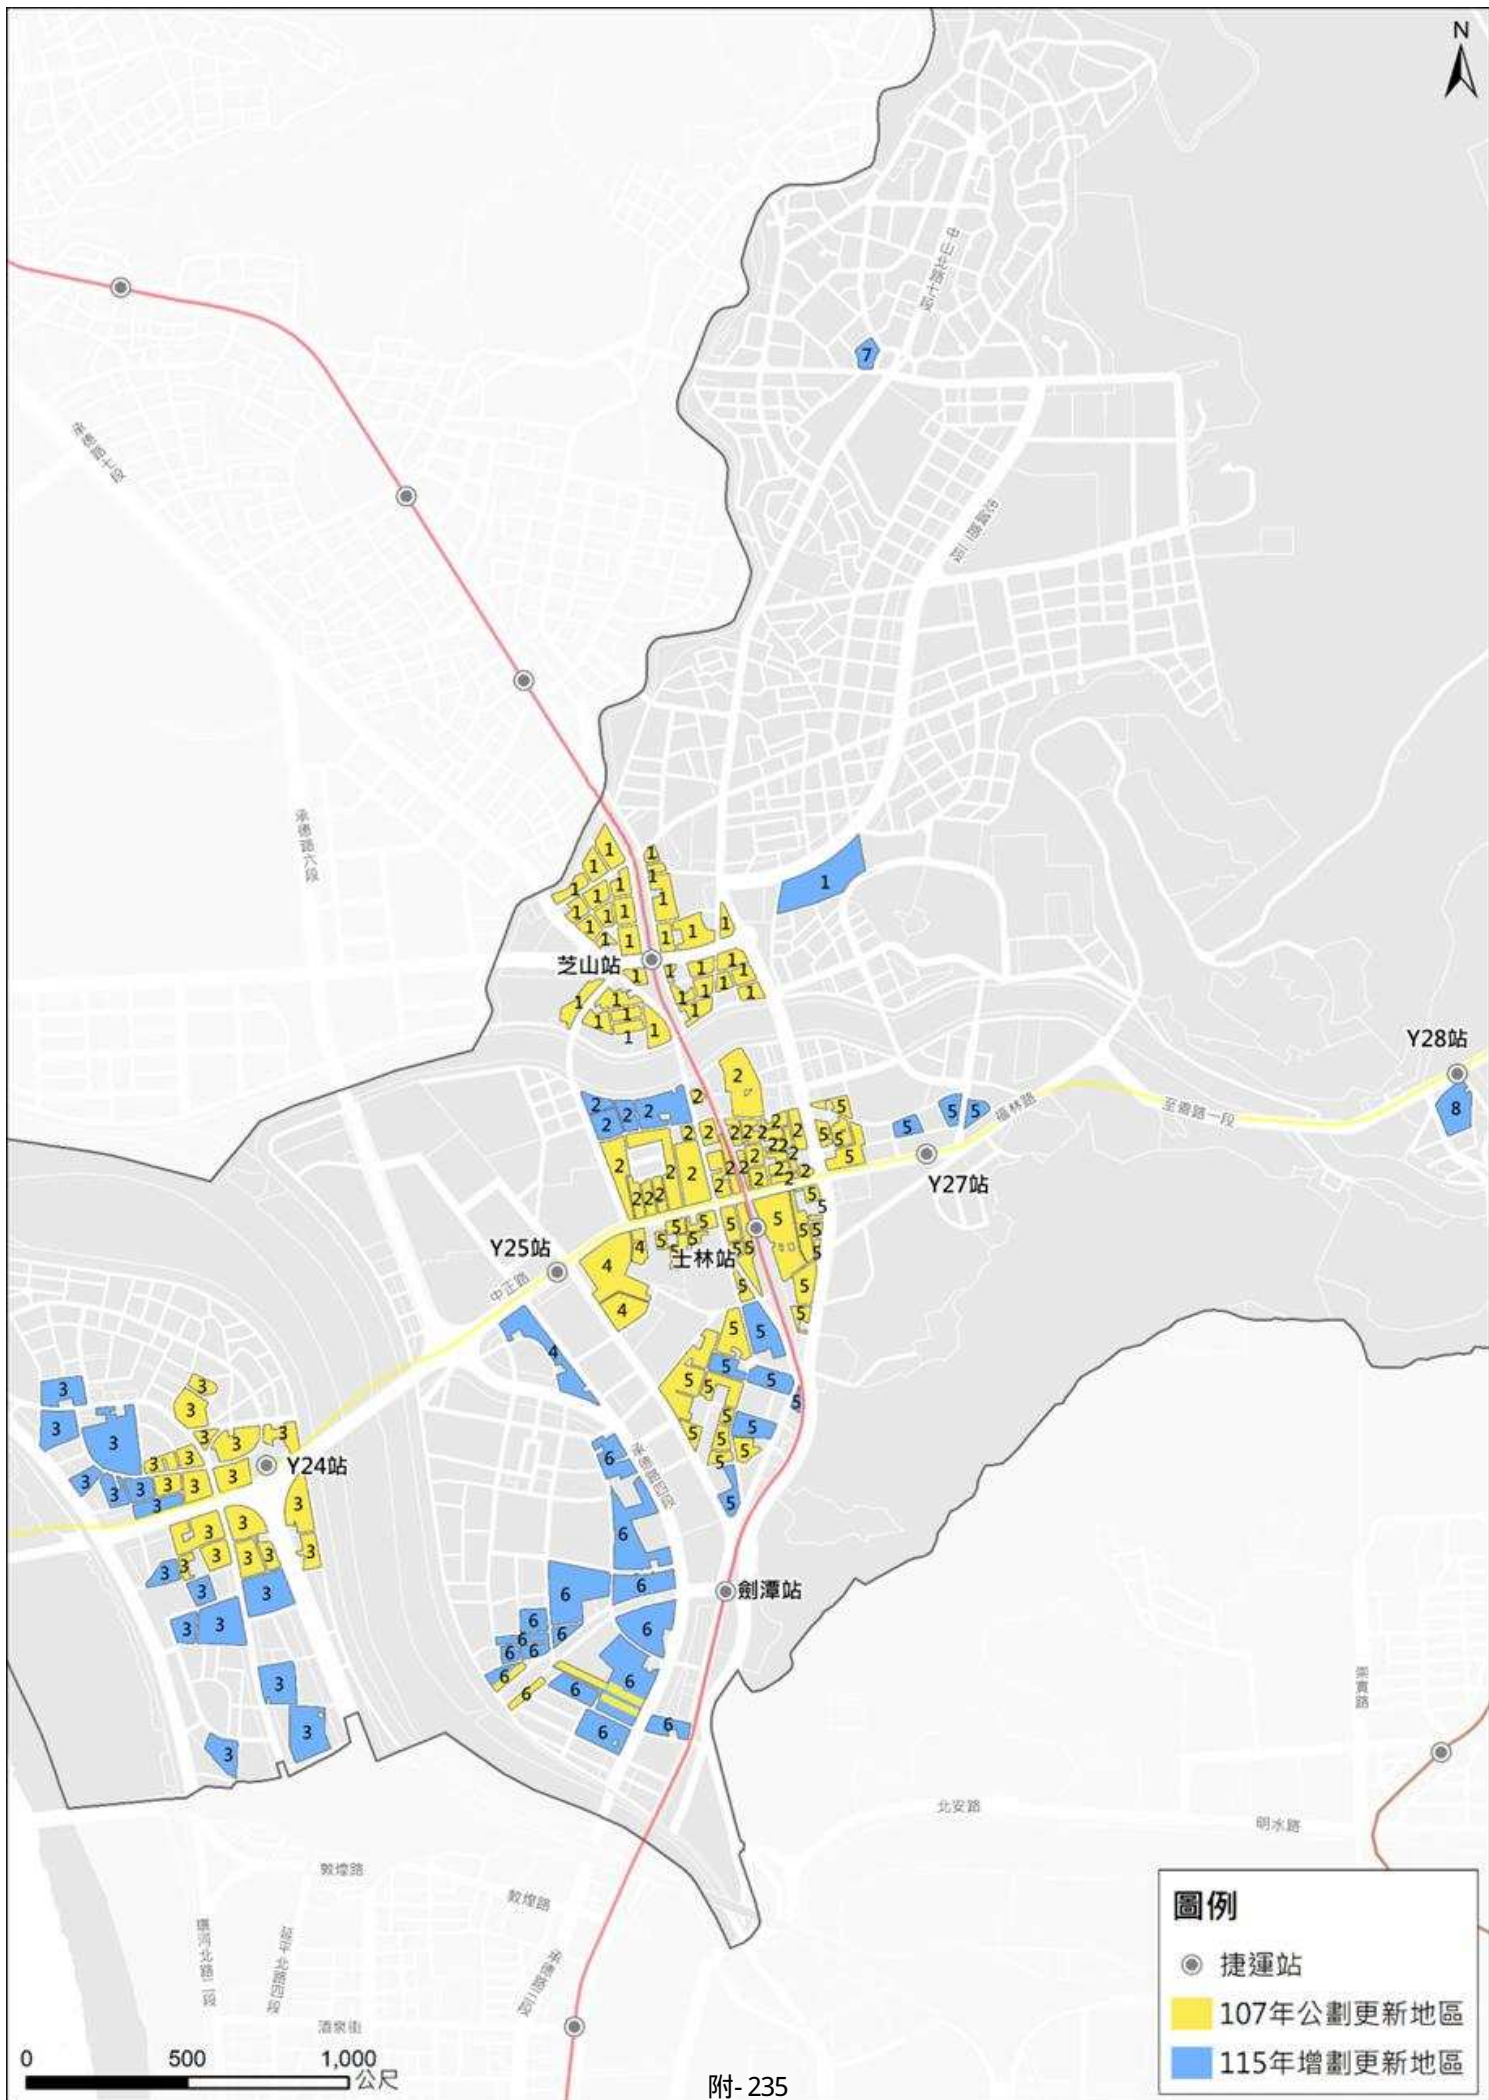

士林區-士林-1-捷運芝山站周邊更新地區

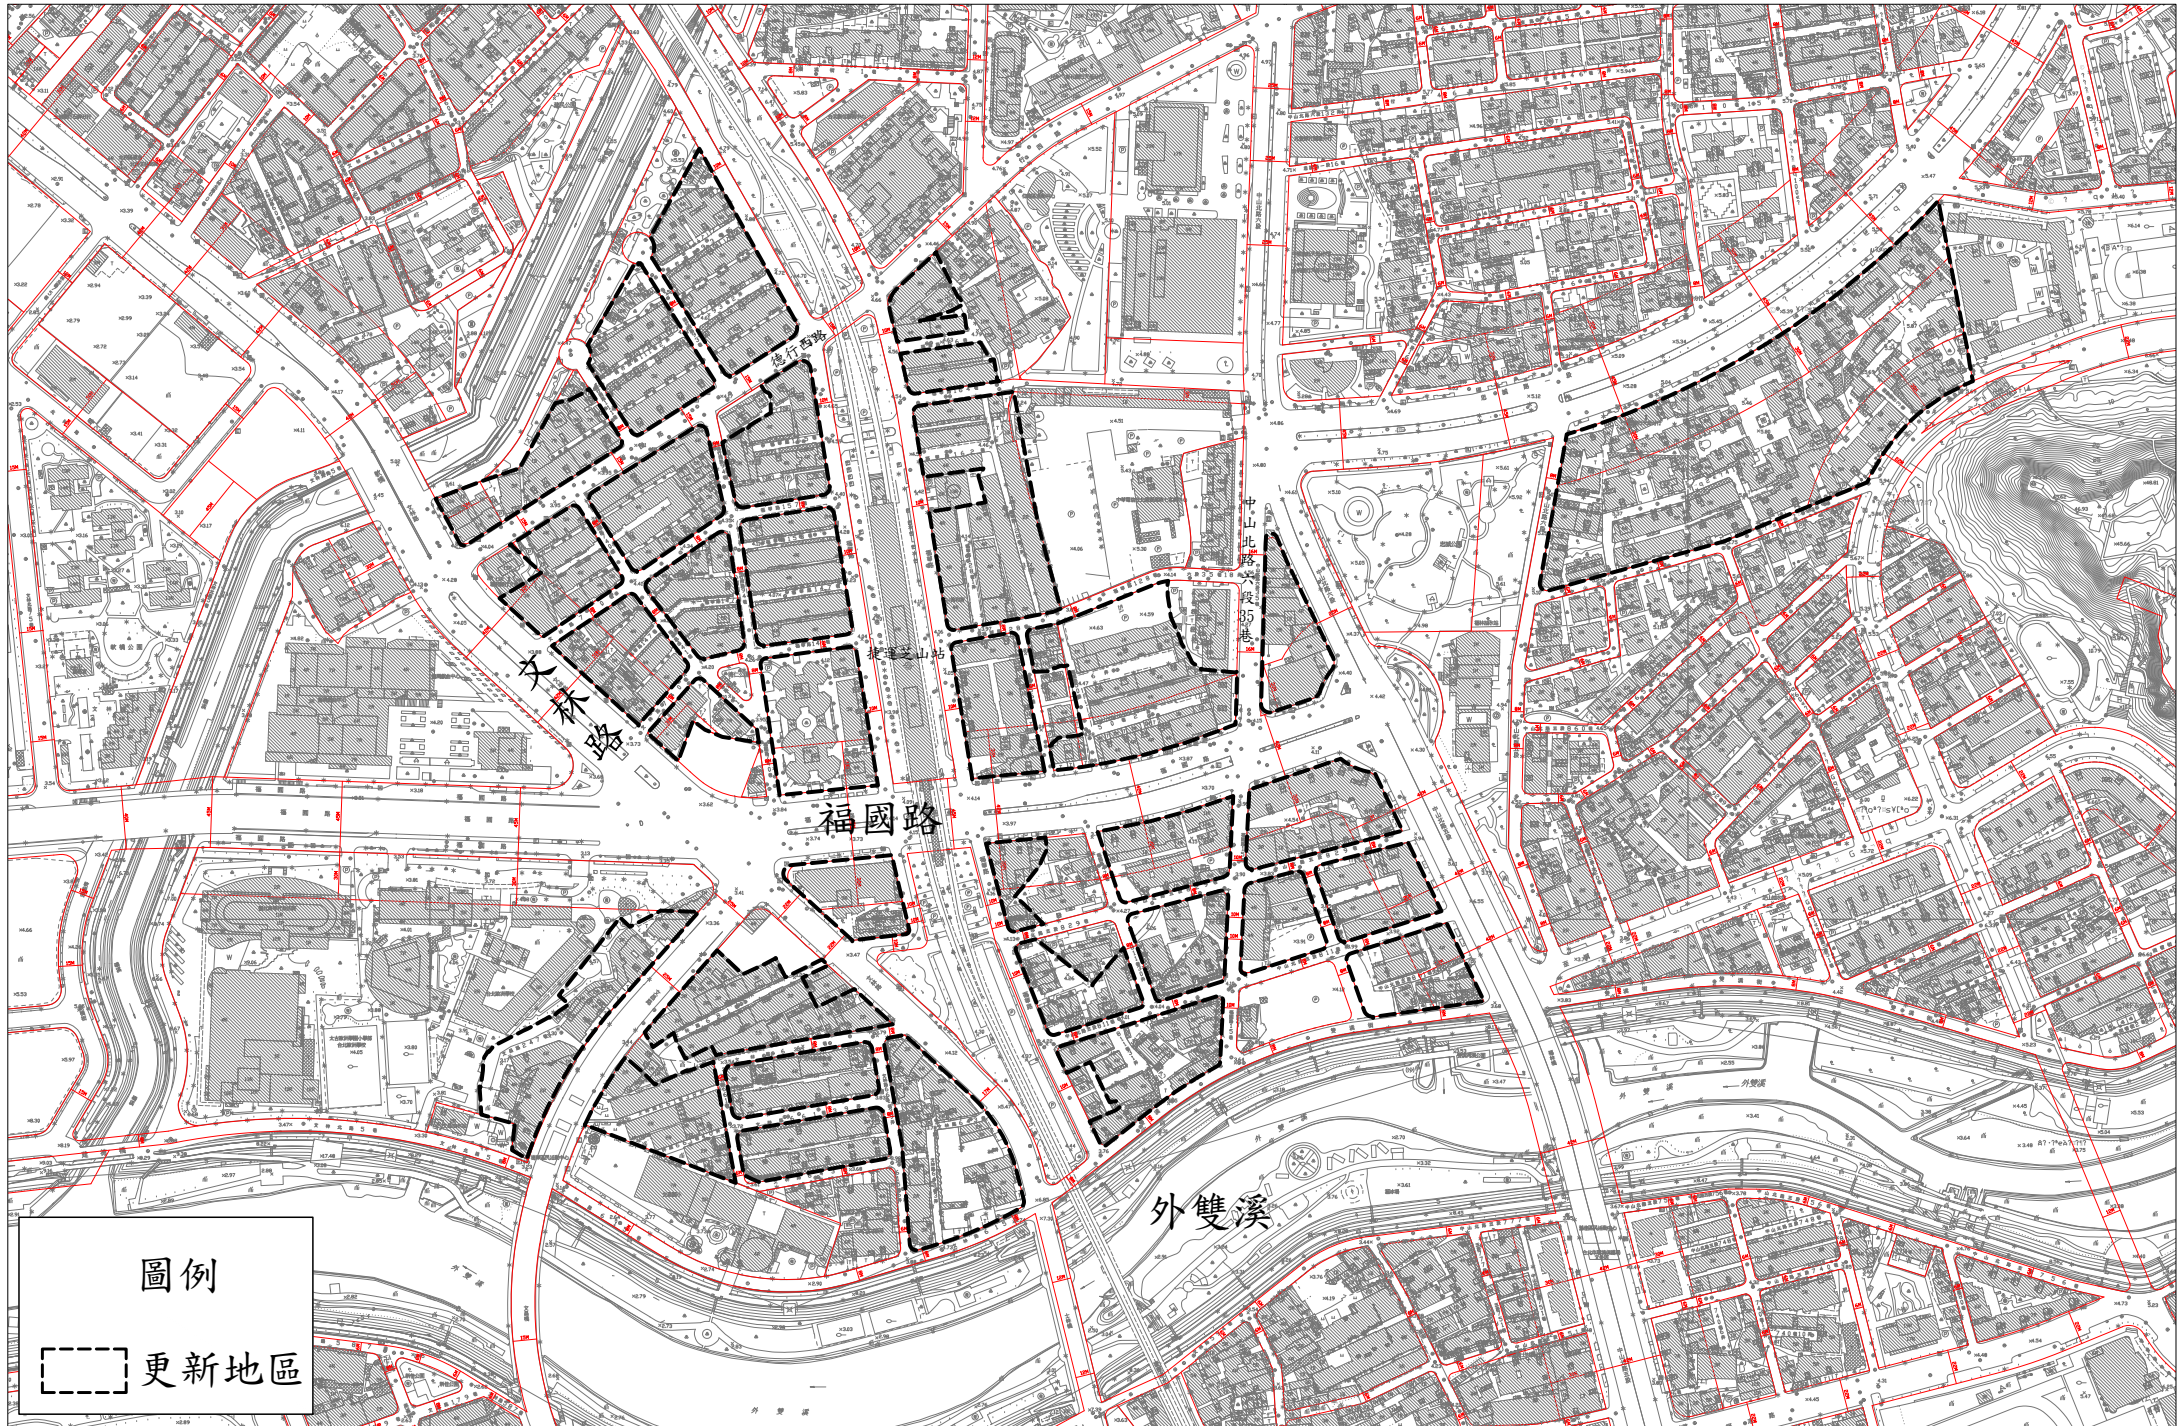

士林區-士林-2-捷運Y26站北側暨華榮市場周邊更新地區

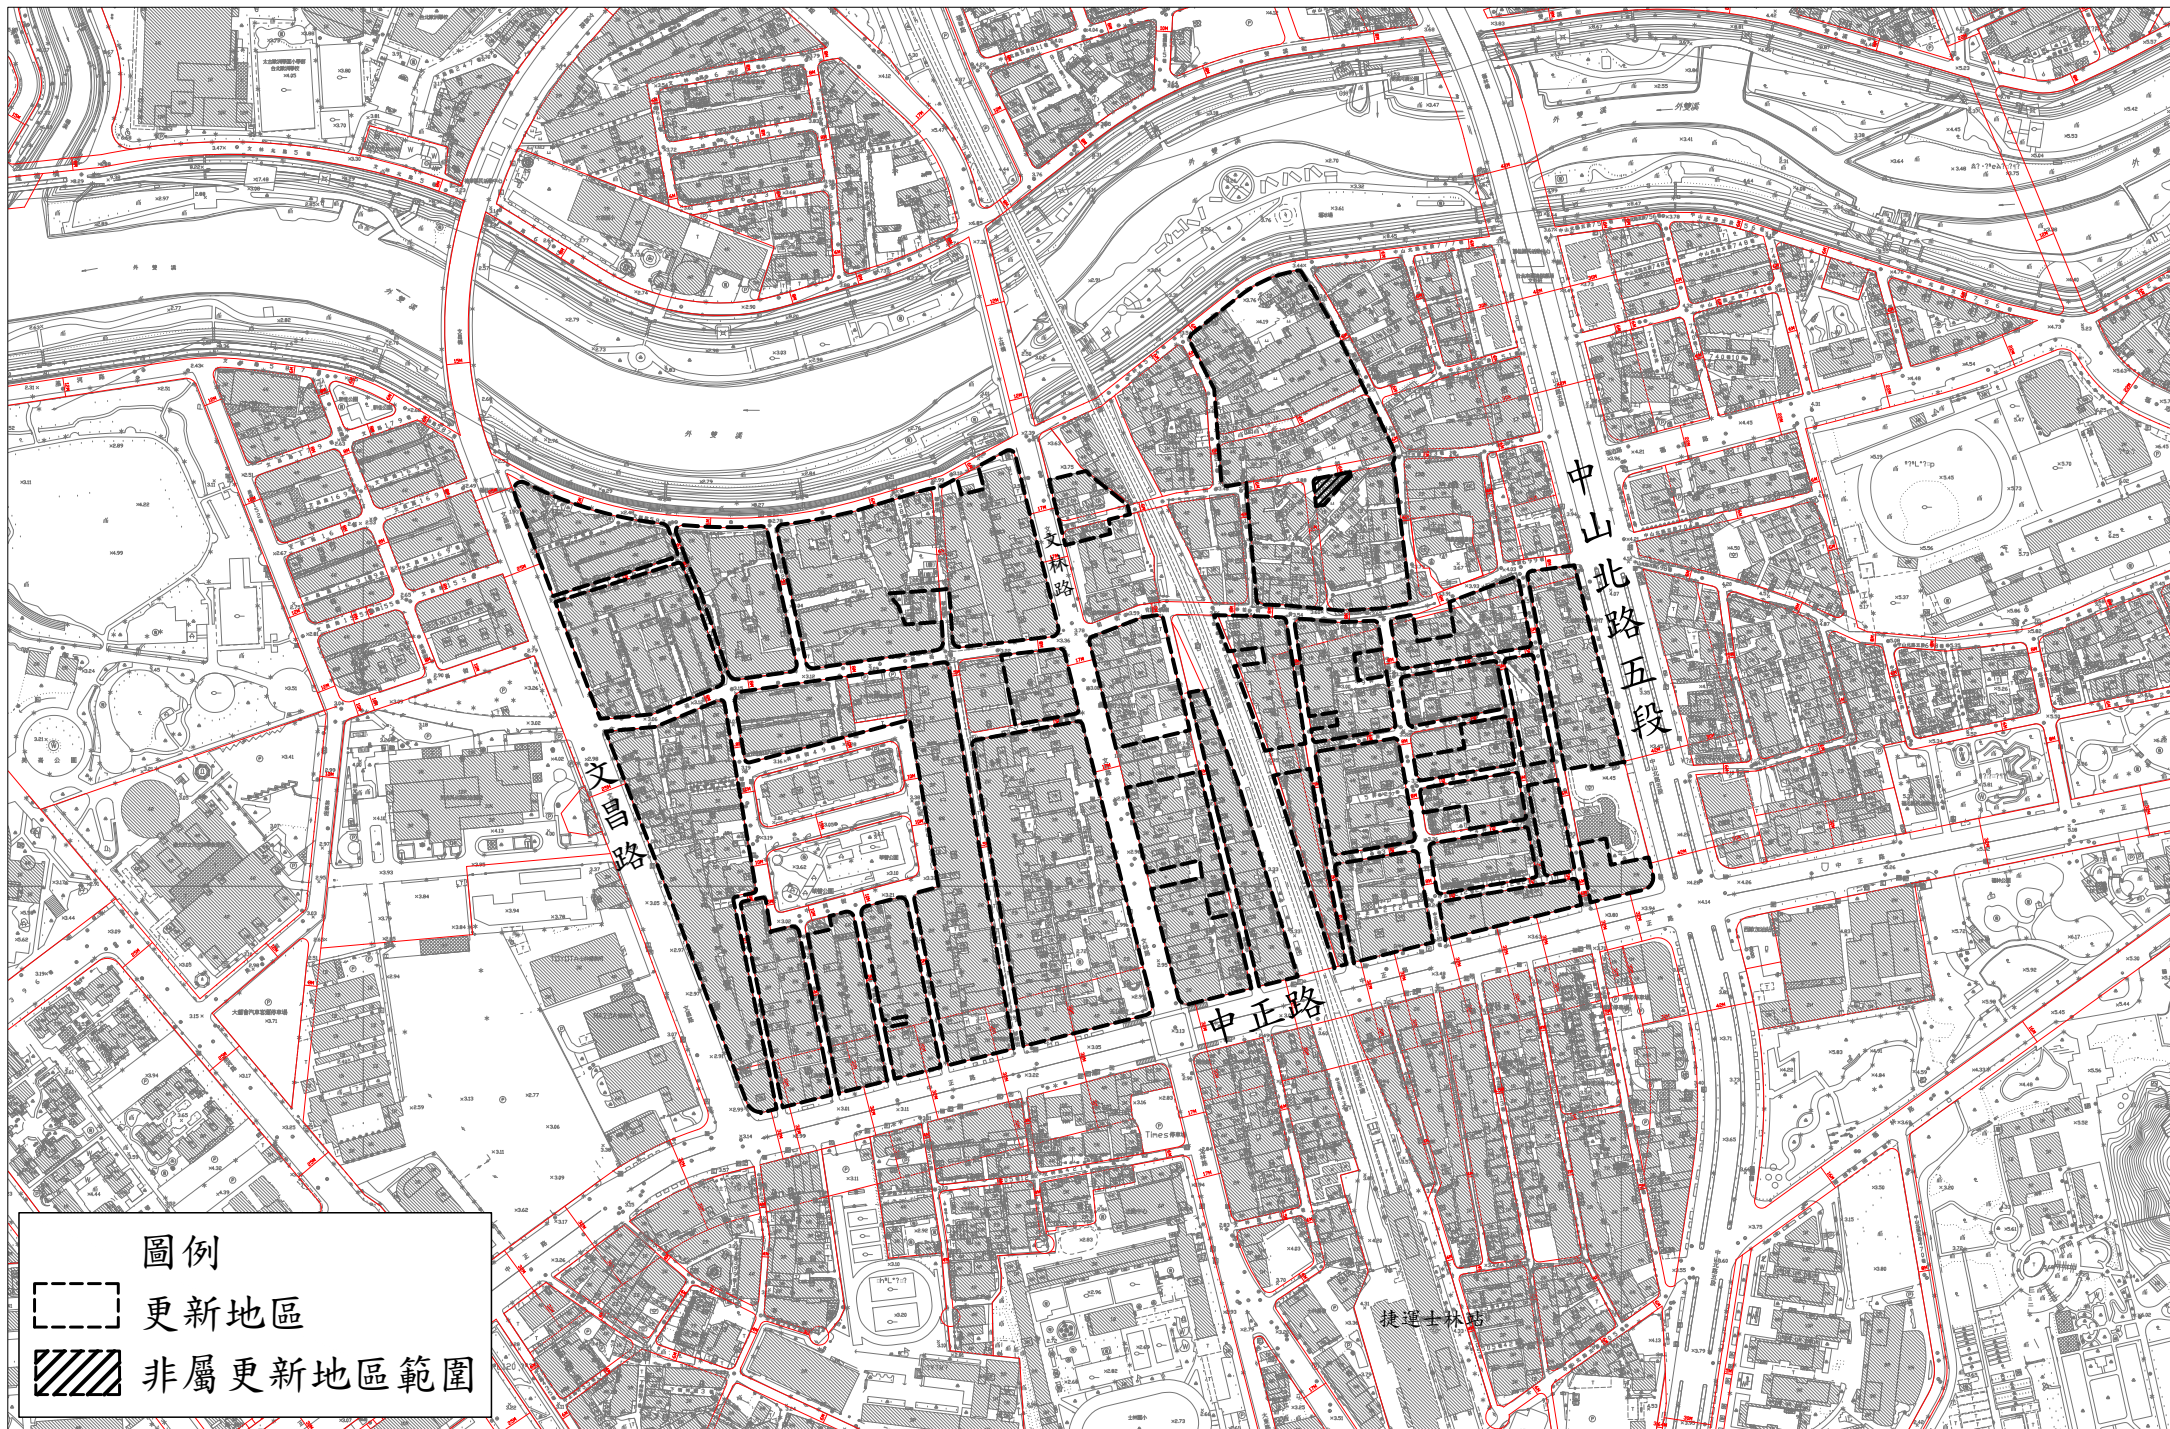


士林區-士林-3-捷運Y24站暨社子市場周邊更新地區(1/2)




士林區-士林-3-捷運Y24站暨社子市場周邊更新地區(2/2)




士林區-士林-4-捷運Y25站暨下樹林周邊更新地區

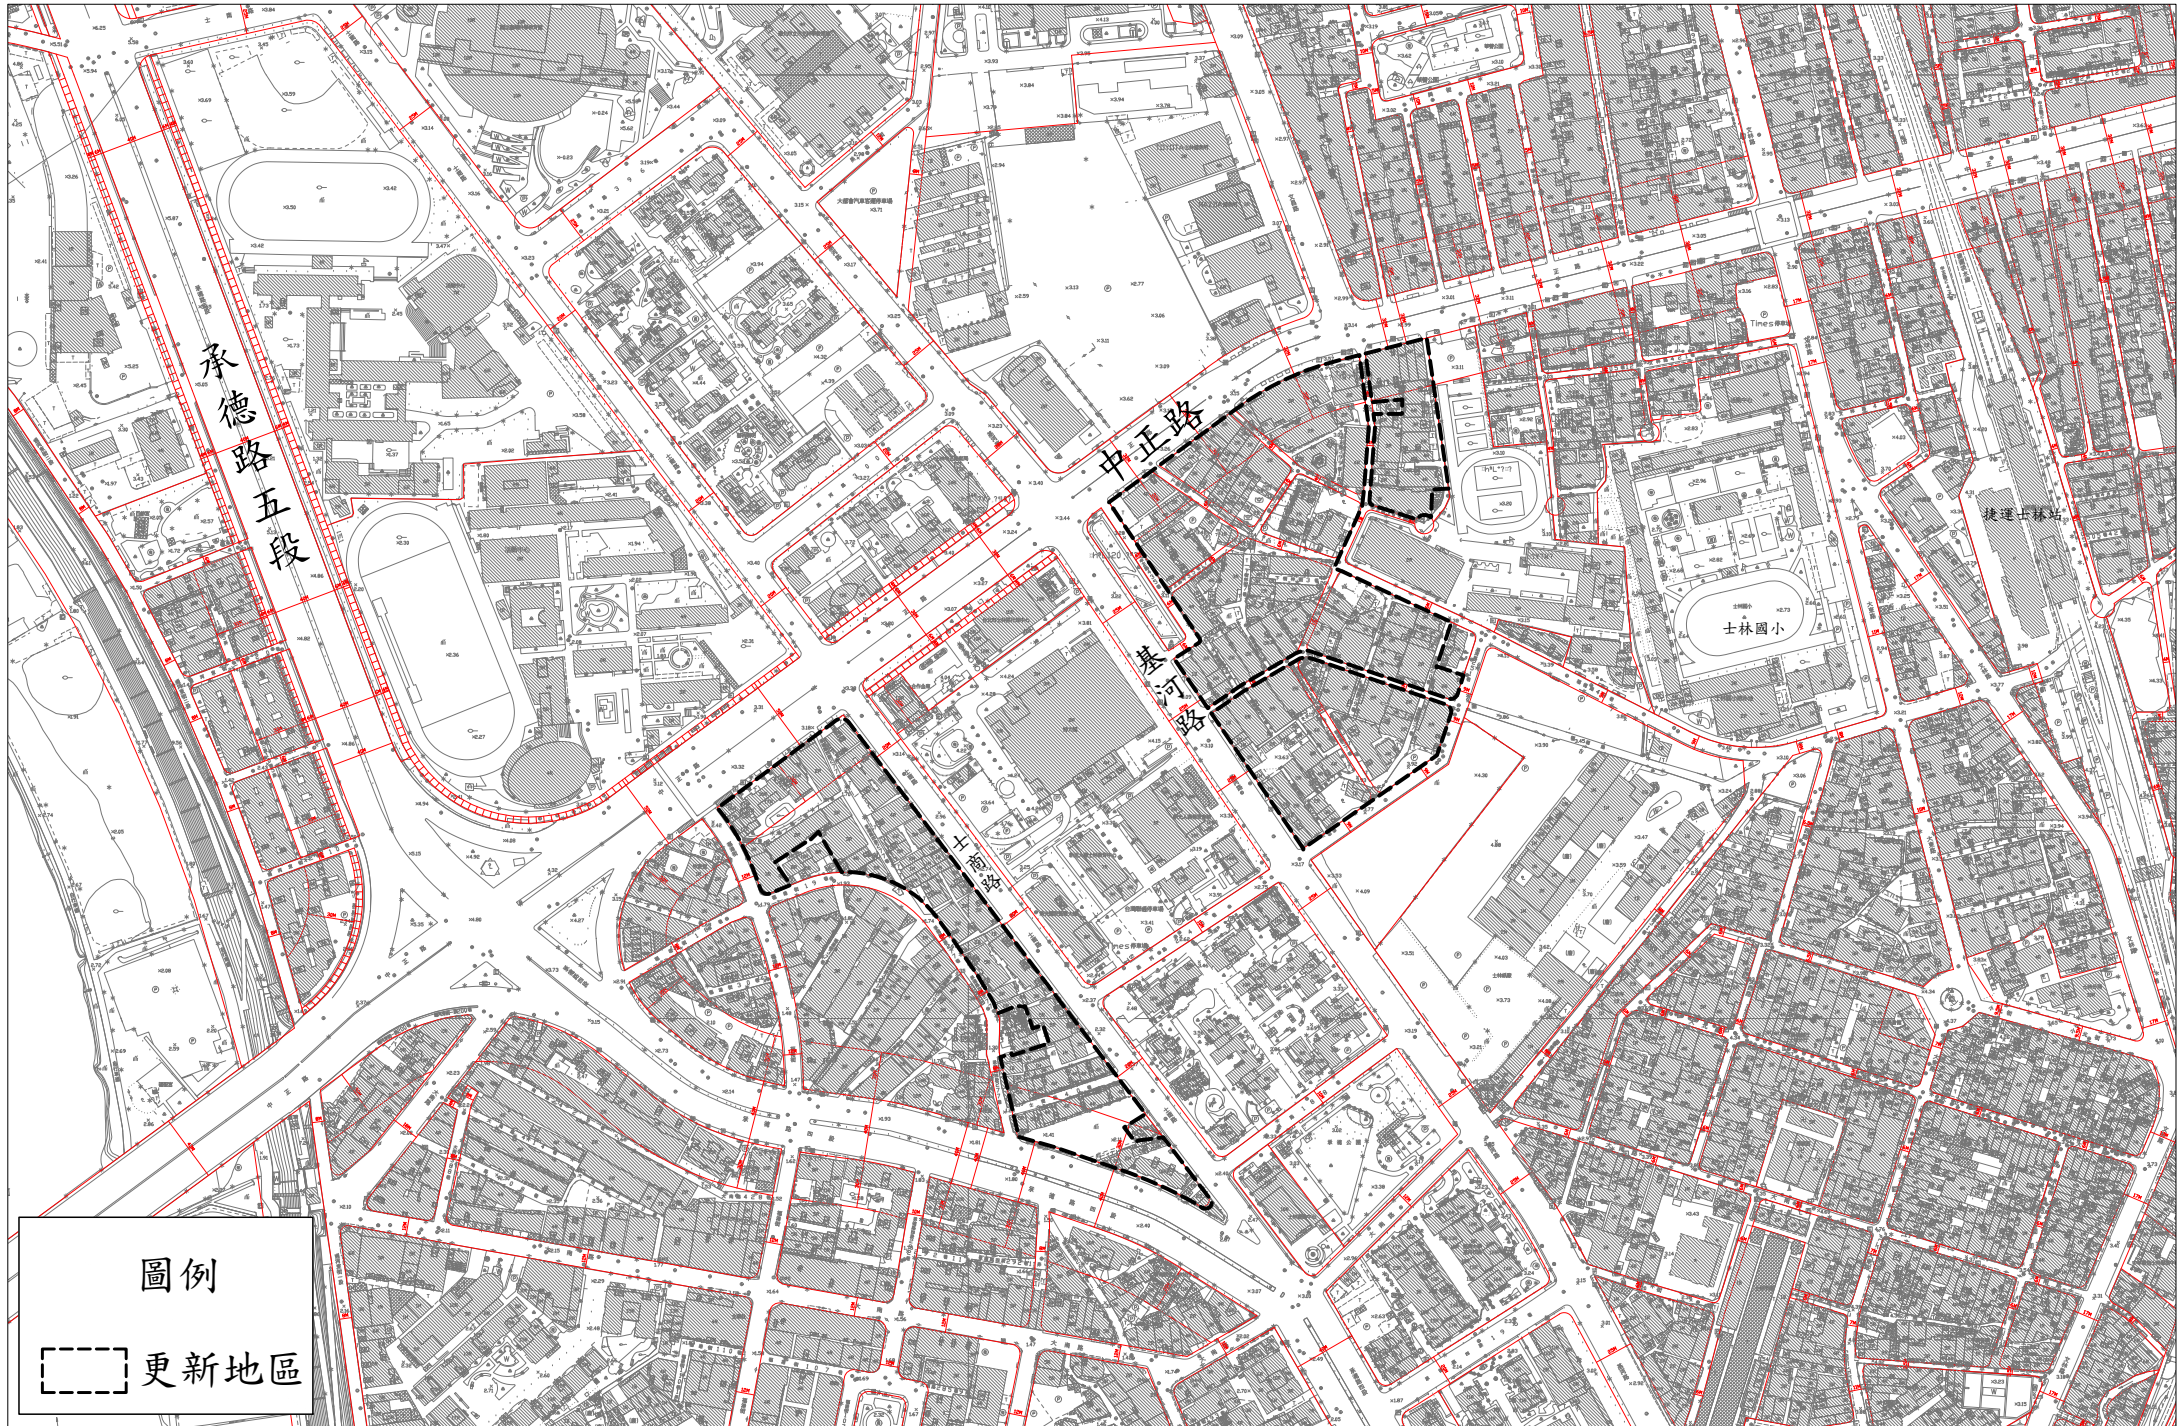

士林區-士林-5-捷運Y26站暨捷運士林站周邊更新地區(1/2)

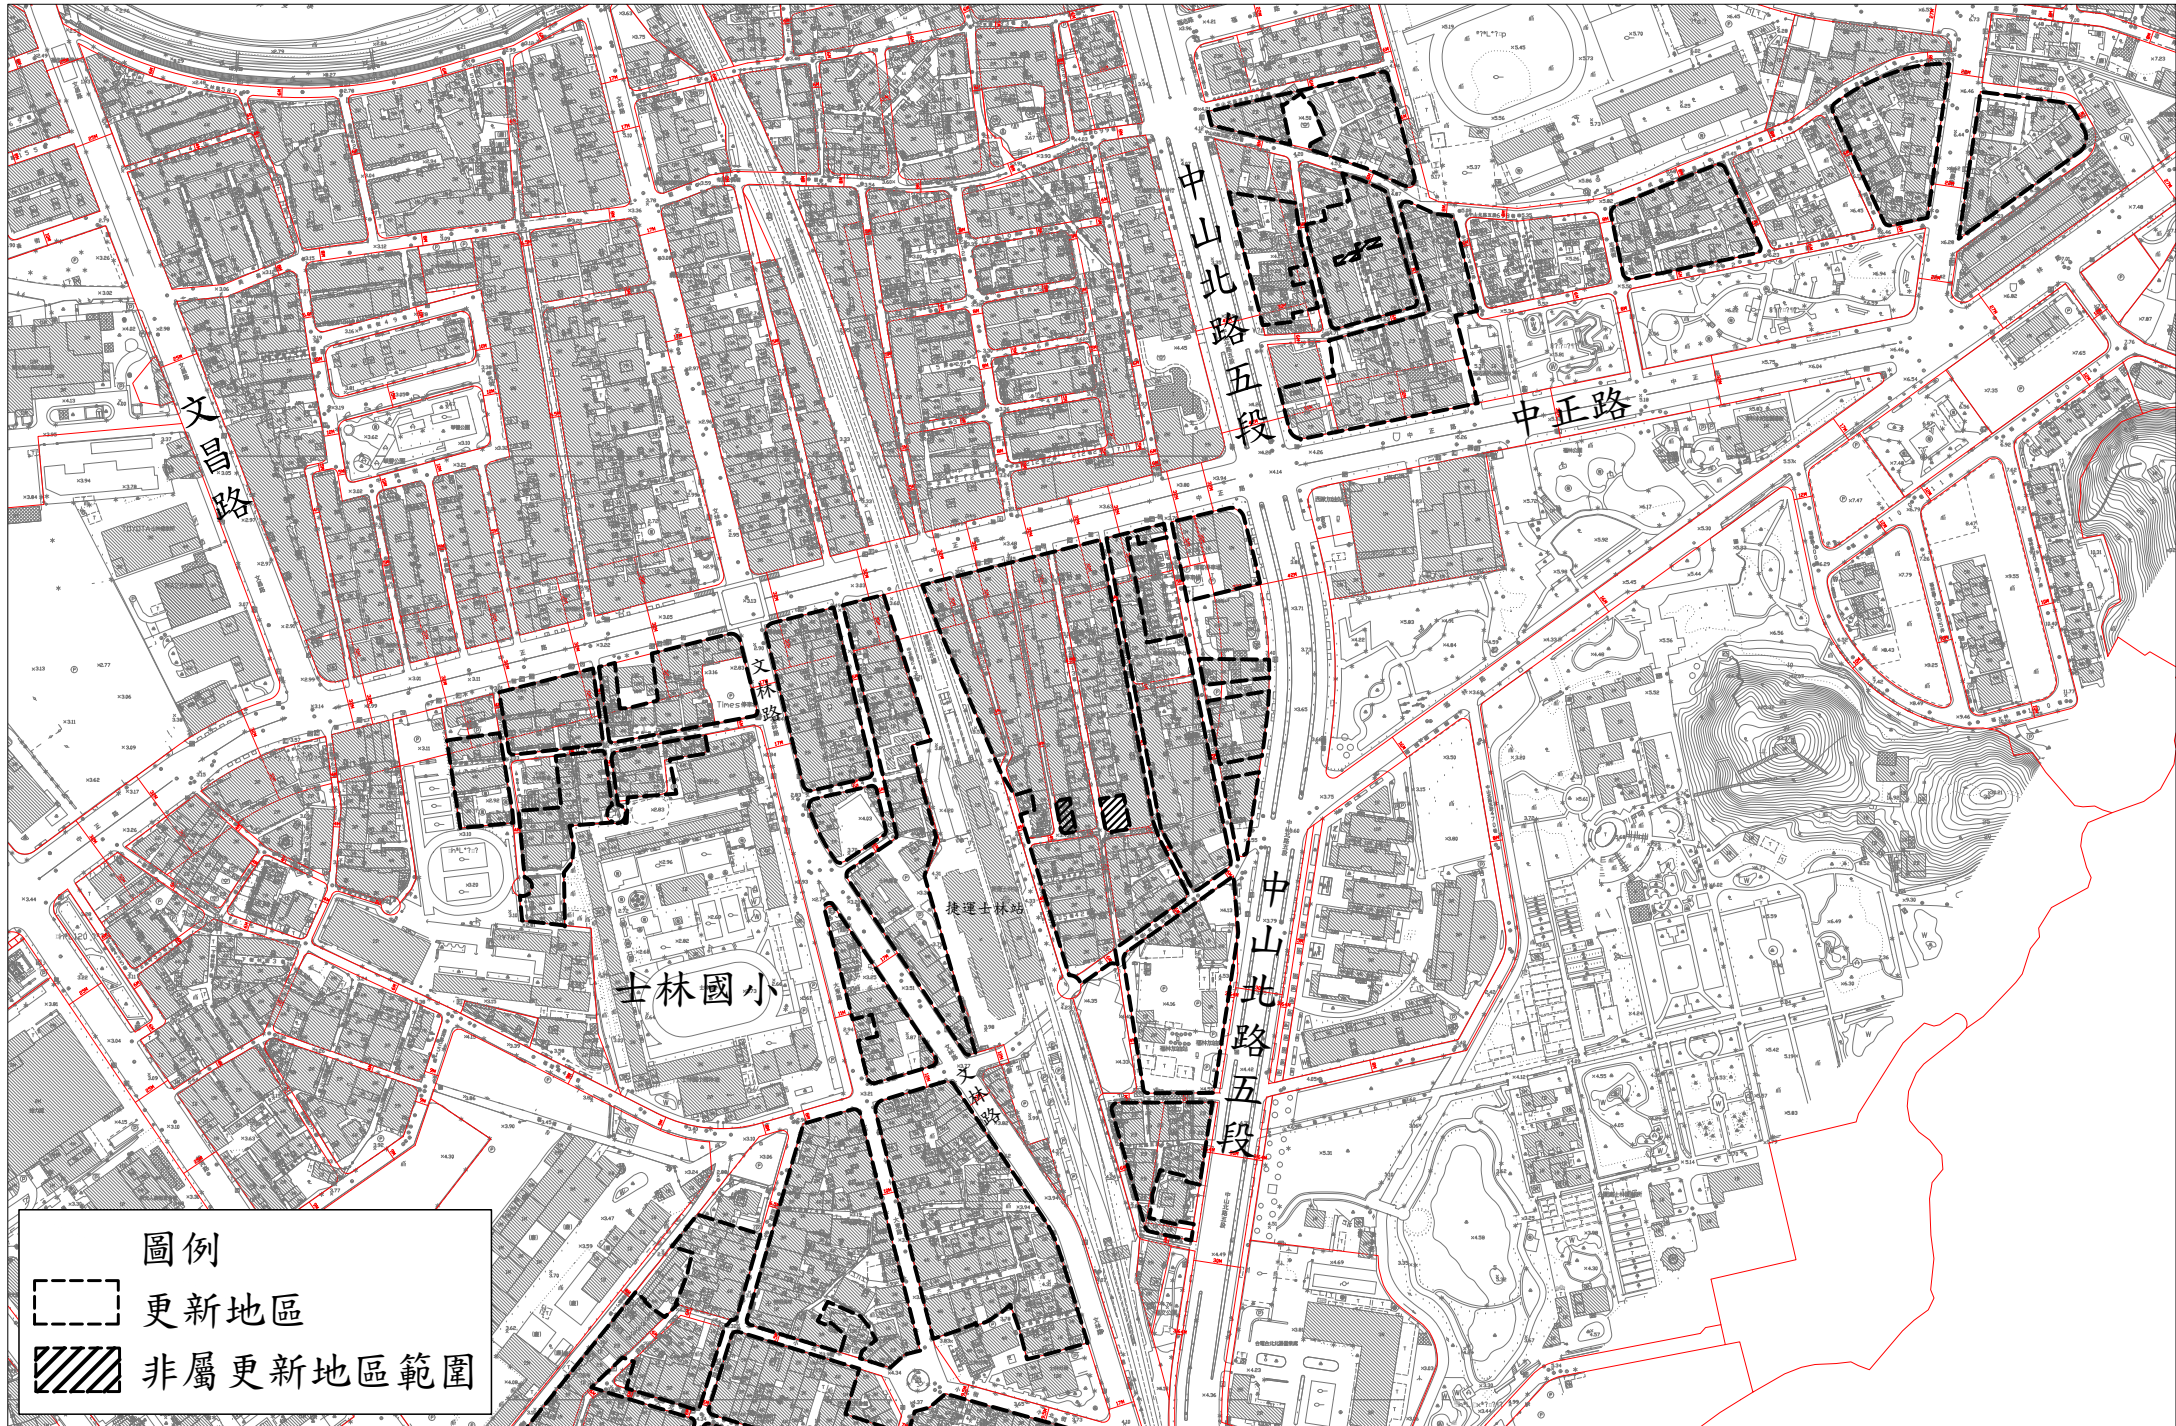

士林區-士林-5-捷運Y26站暨捷運士林站周邊更新地區(2/2)

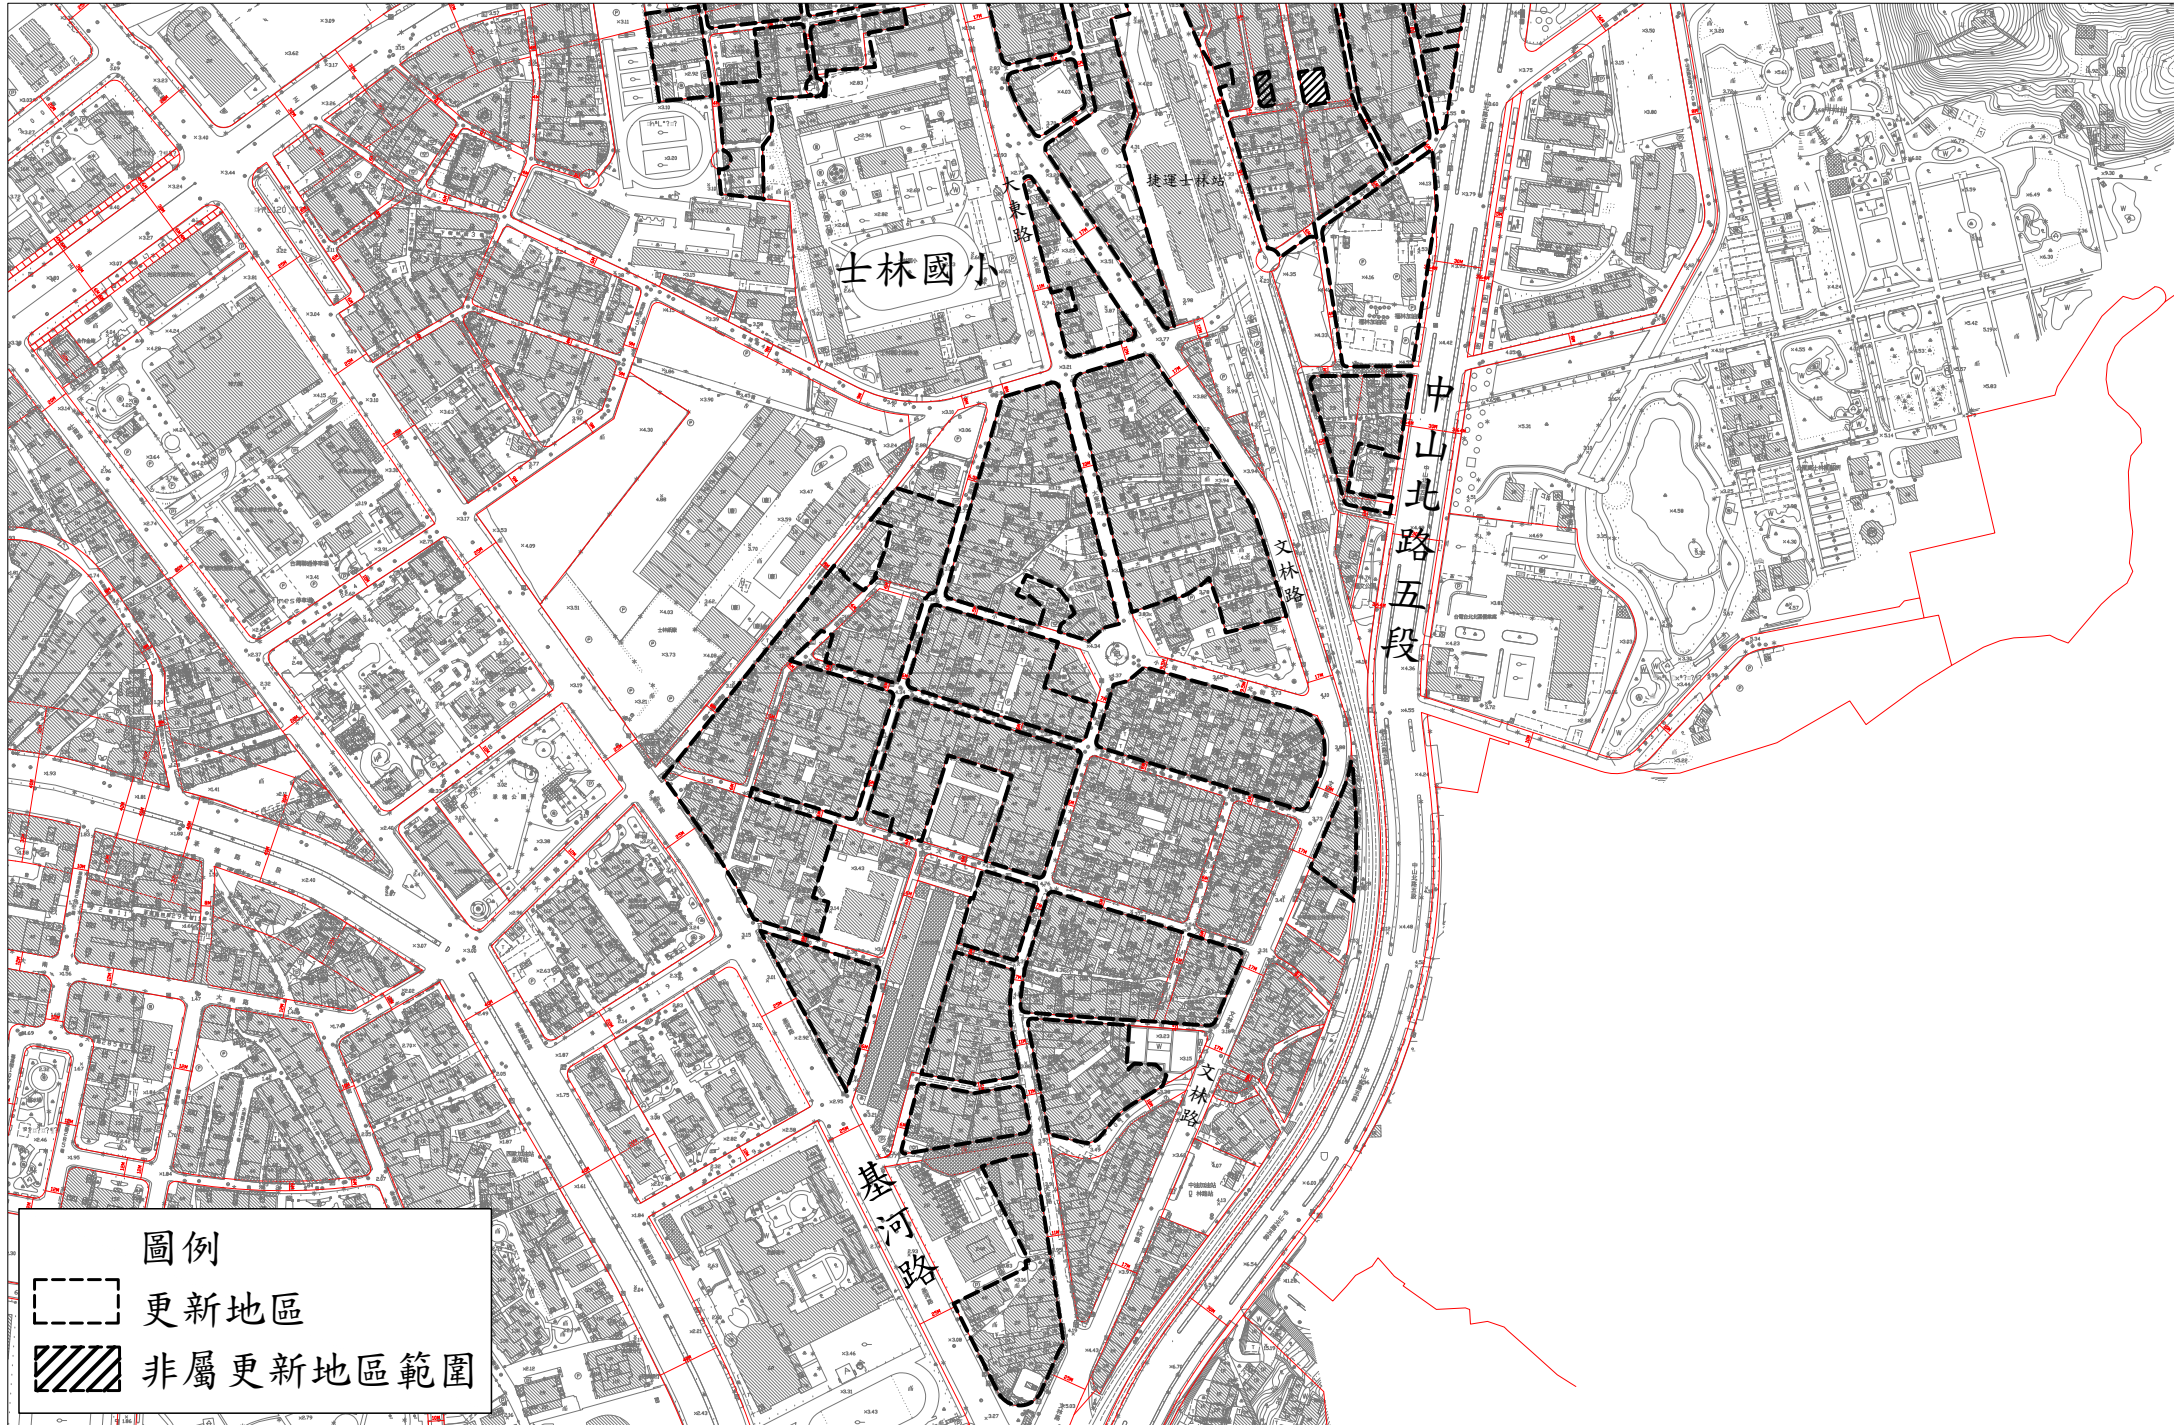

士林區-士林-6-捷運劍潭站周邊暨劍潭一、二期整建住宅更新地區(1/2)



圖例

更新地區

士林區-士林-6-捷運劍潭站周邊暨劍潭一、二期整建住宅更新地區(2/2)




圖例

--- 更新地區

▨ 非屬更新地區範圍

士林區-士林-7-三玉市場更新地區

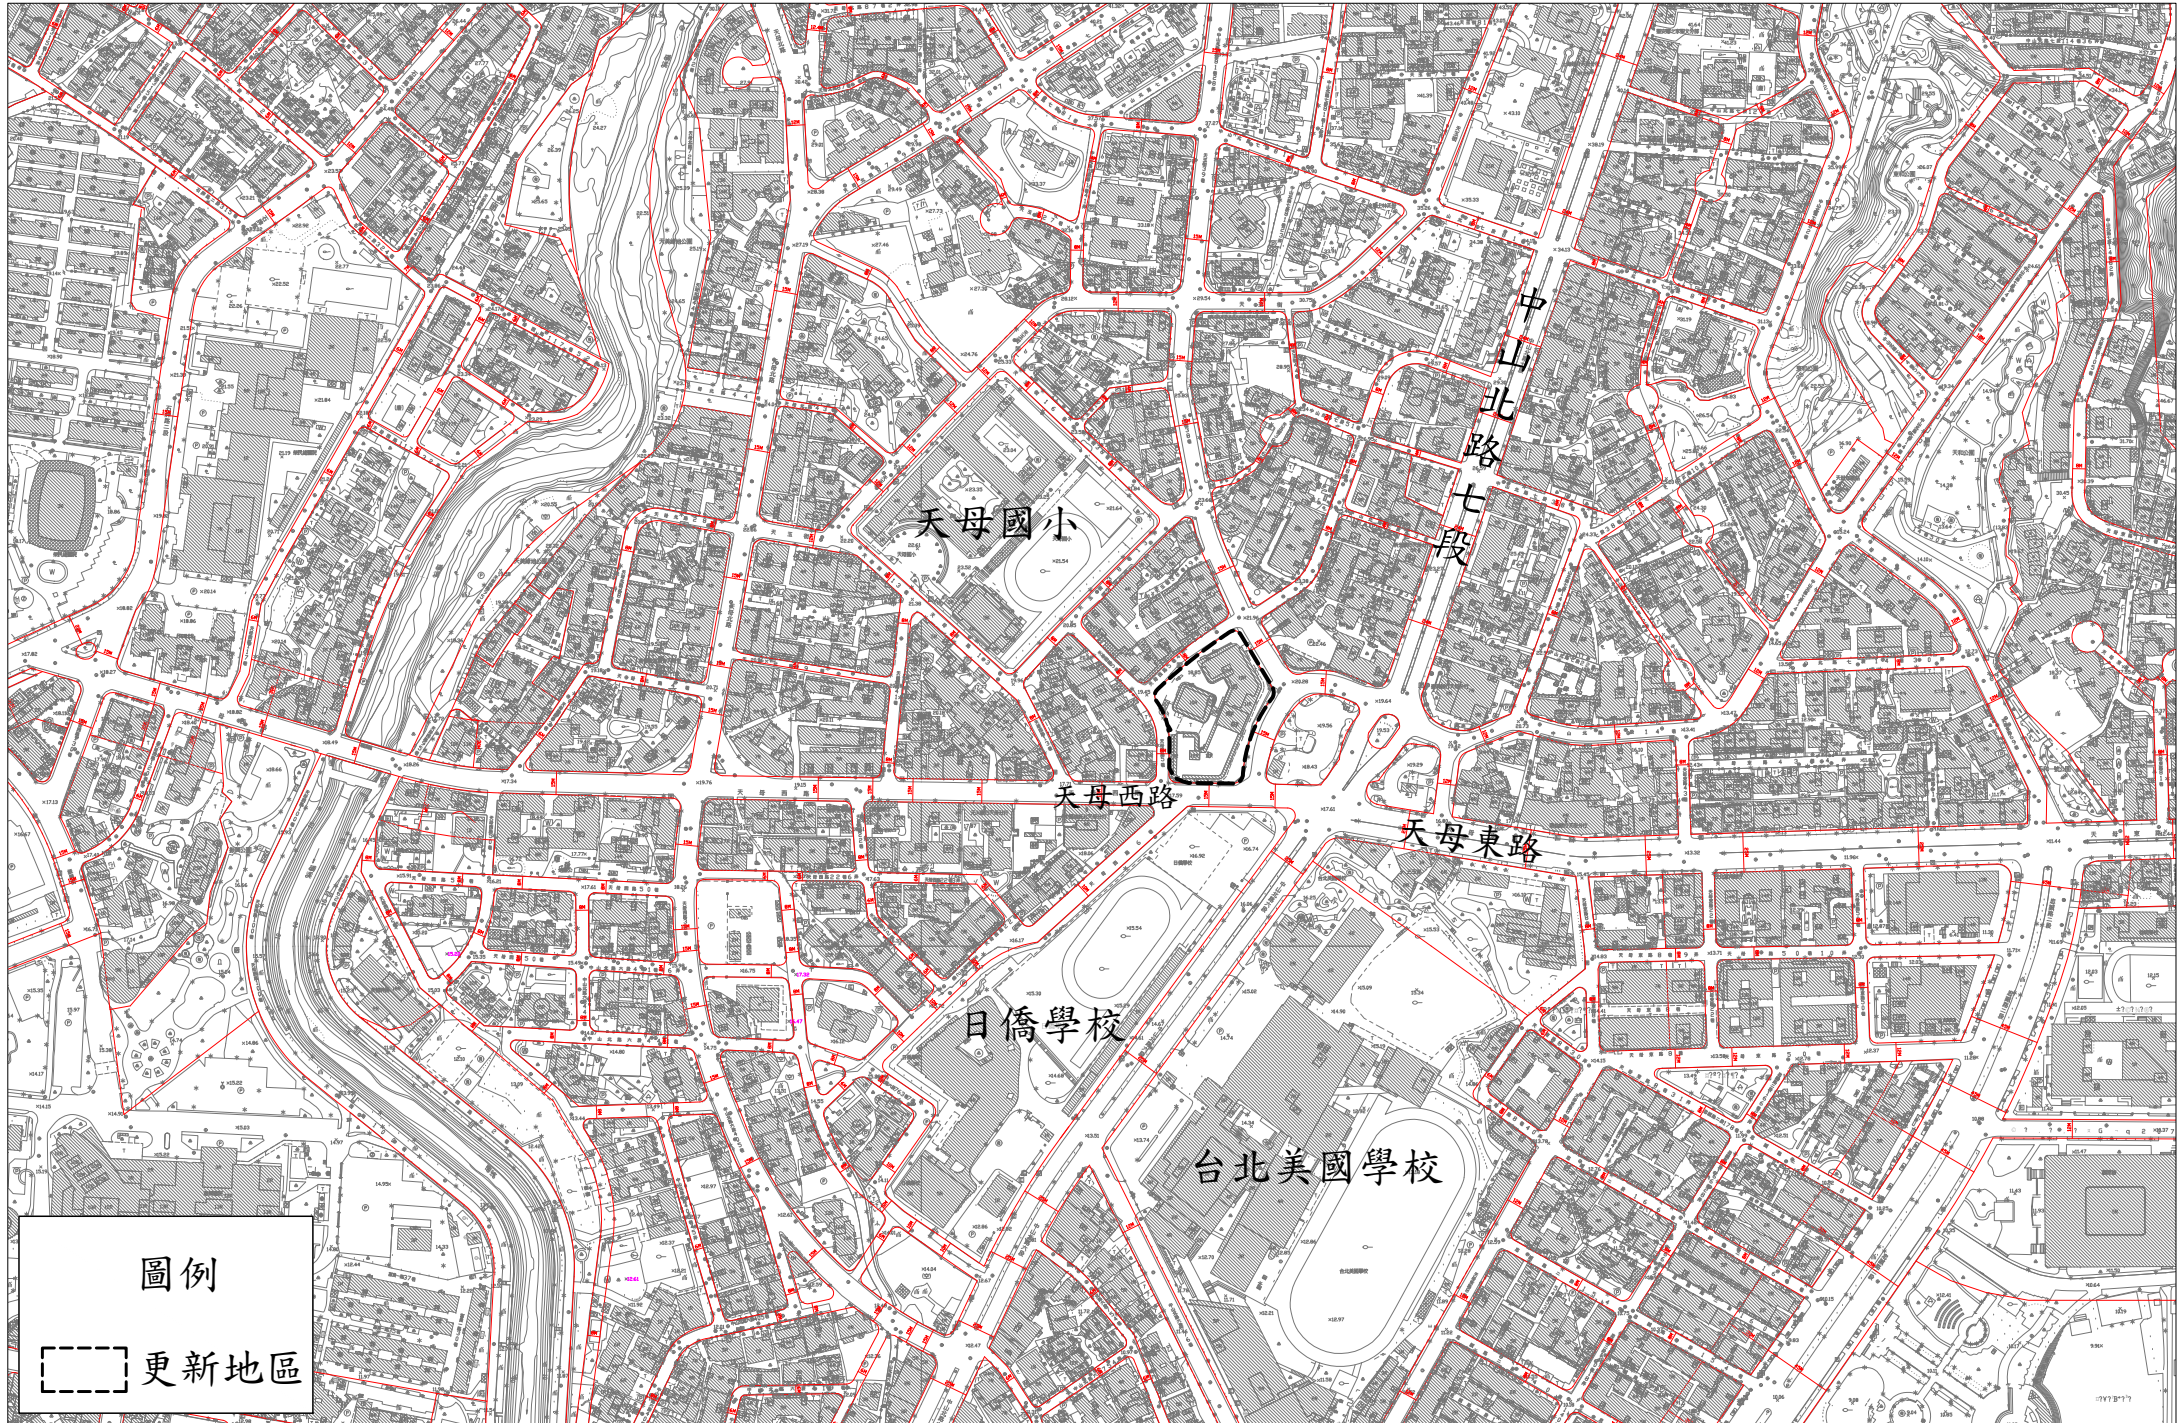

圖例

更新地區

士林區-士林-8-捷運Y28站周邊更新地區

