



# 劃定臺北市中山區長春段二小段522-2地號等14筆土地為更新地區及訂定都市更新計畫案範圍圖

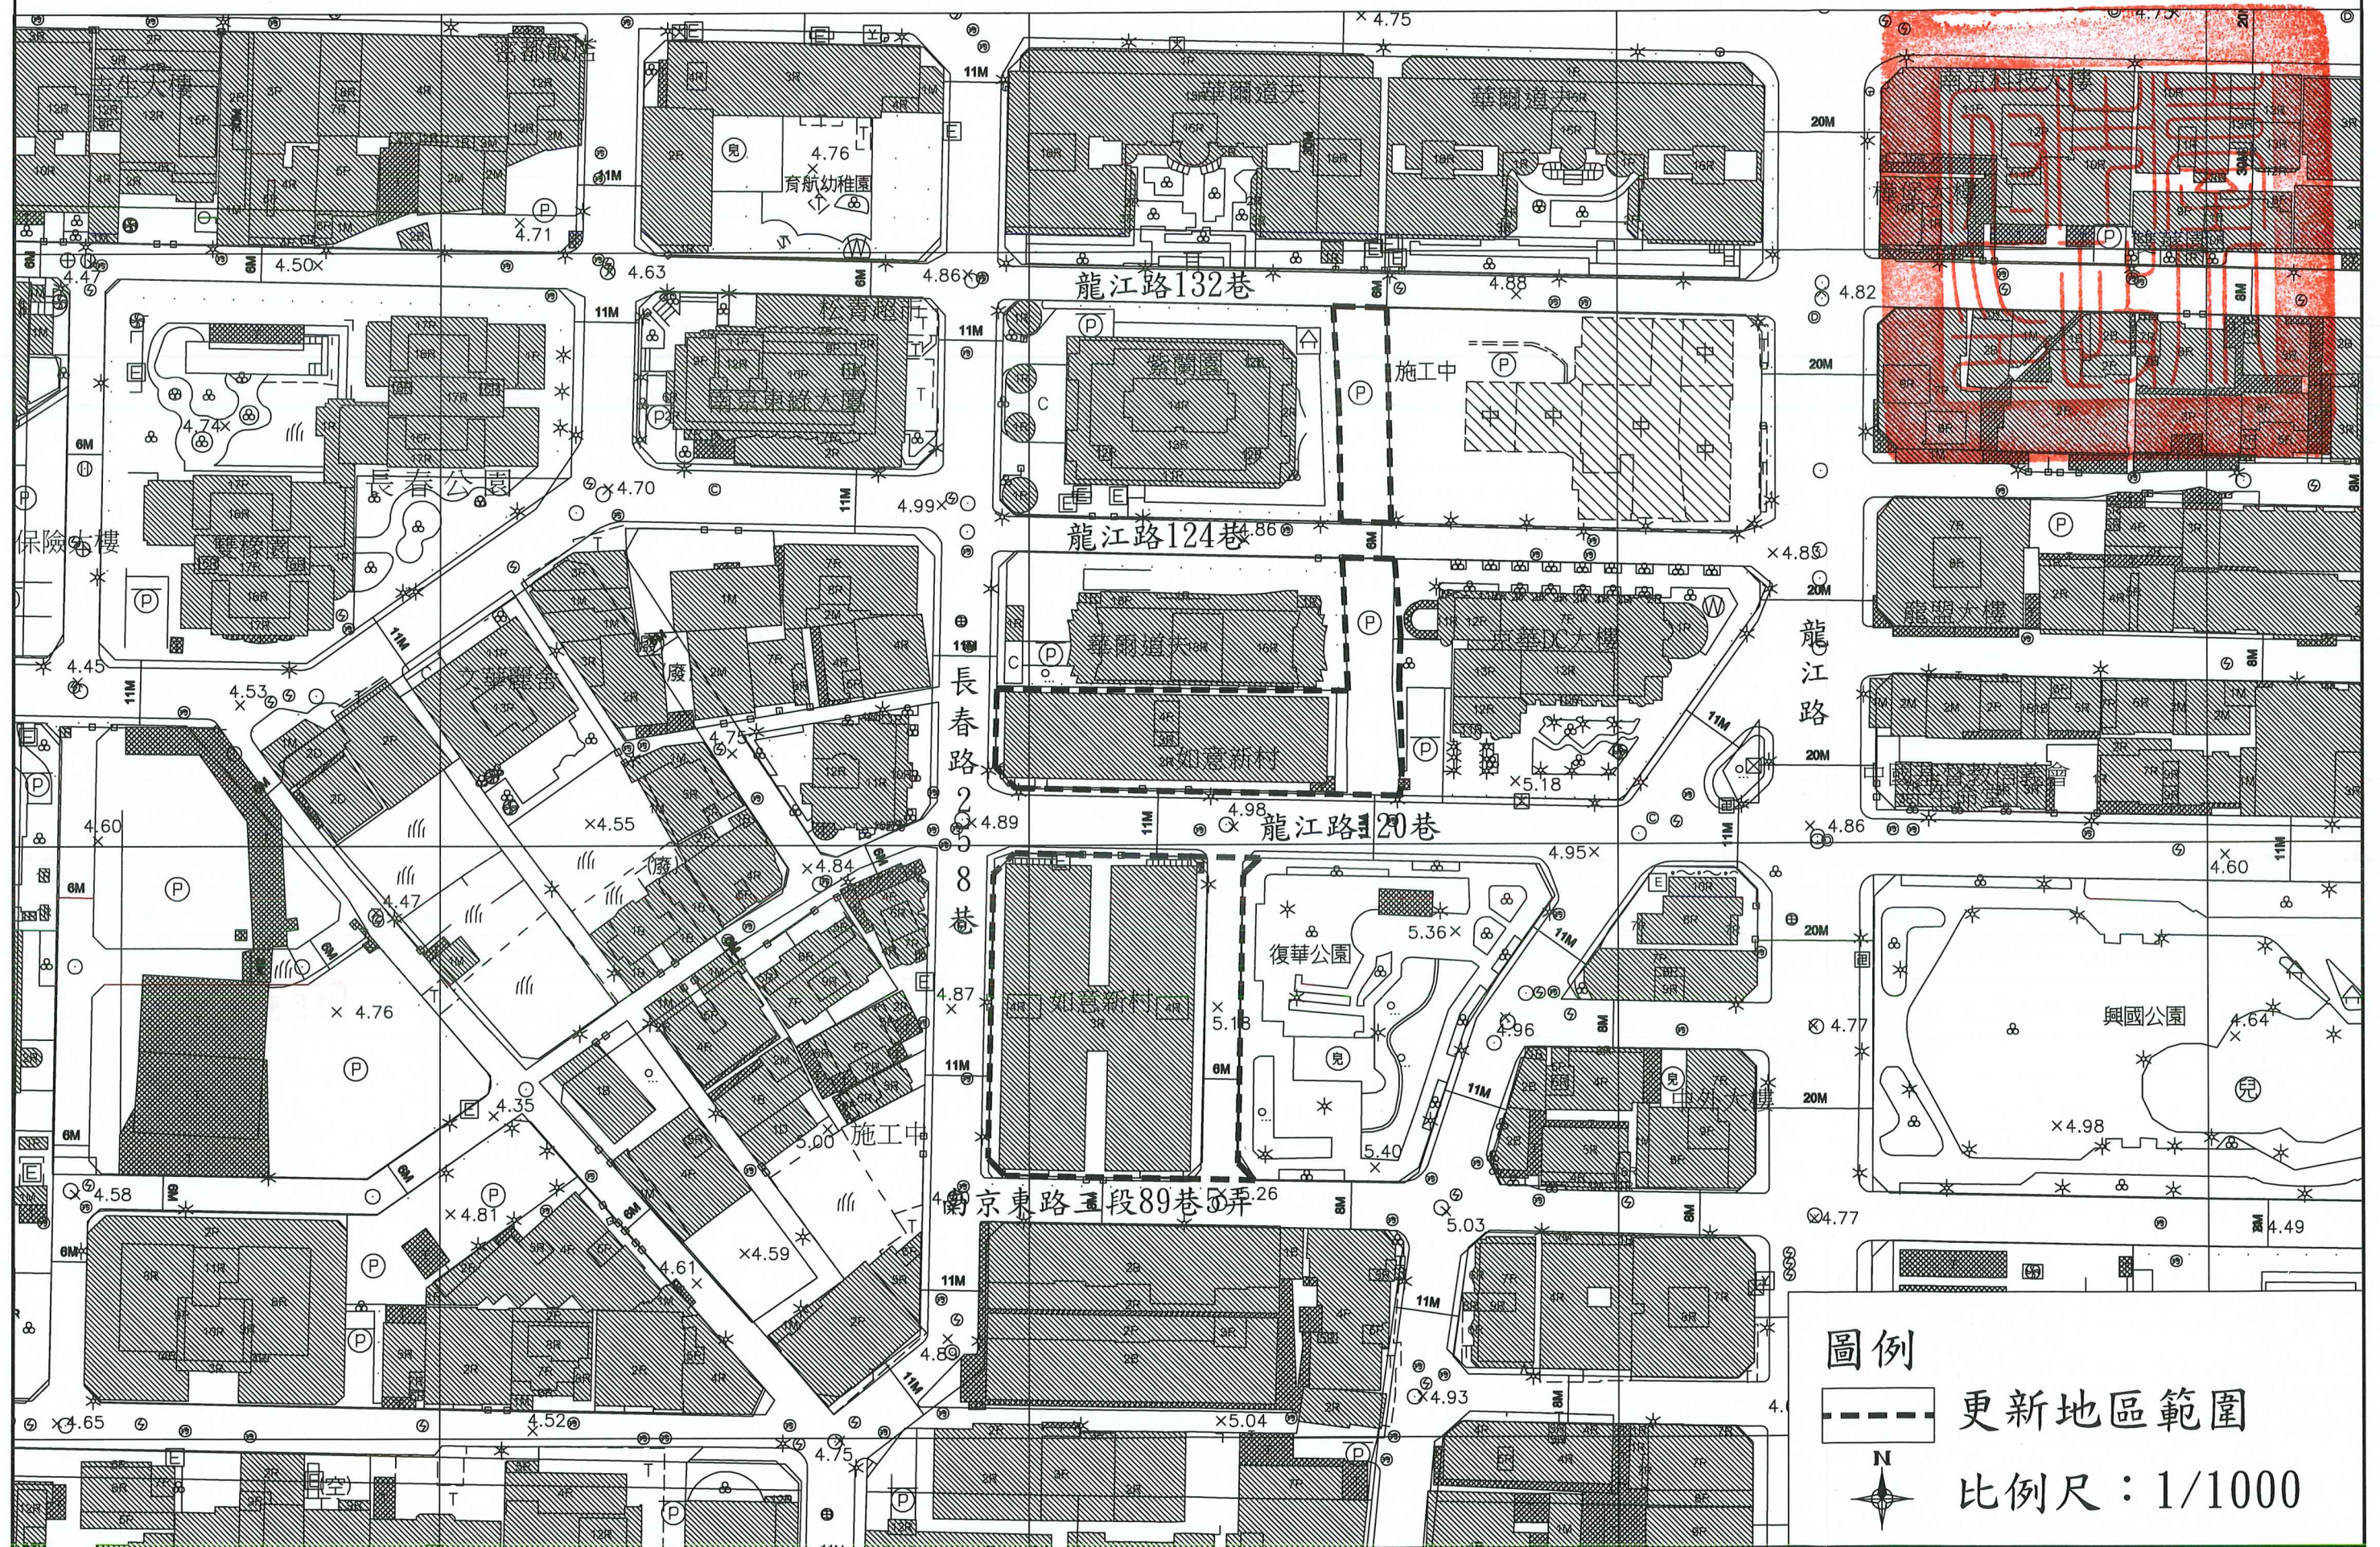

圖例

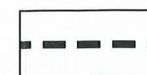

更新地區範圍



比例尺：1/1000