


# 萬華區

- 萬華-1 捷運西門站暨西門町周邊更新地區
- 萬華-2 環河快速東側暨柳鄉華江周邊更新地區
- 萬華-3 南寧路兩側更新地區
- 萬華-4 大理街周邊更新地區
- 萬華-5 萬華車站周邊更新地區
- 萬華-6 環河南路二段暨西園路一、二期整建住宅更新地區
- 萬華-7 西藏路萬大路周邊暨南機場二期整建住宅更新地區
- 萬華-8 捷運加蚋站（LG04）暨南機場一、三號基地整建住宅周邊更新地區
- 萬華-9 武成街遷建住宅基地更新地區

更新地區劃定：9 處


劃定面積：128.50 公頃

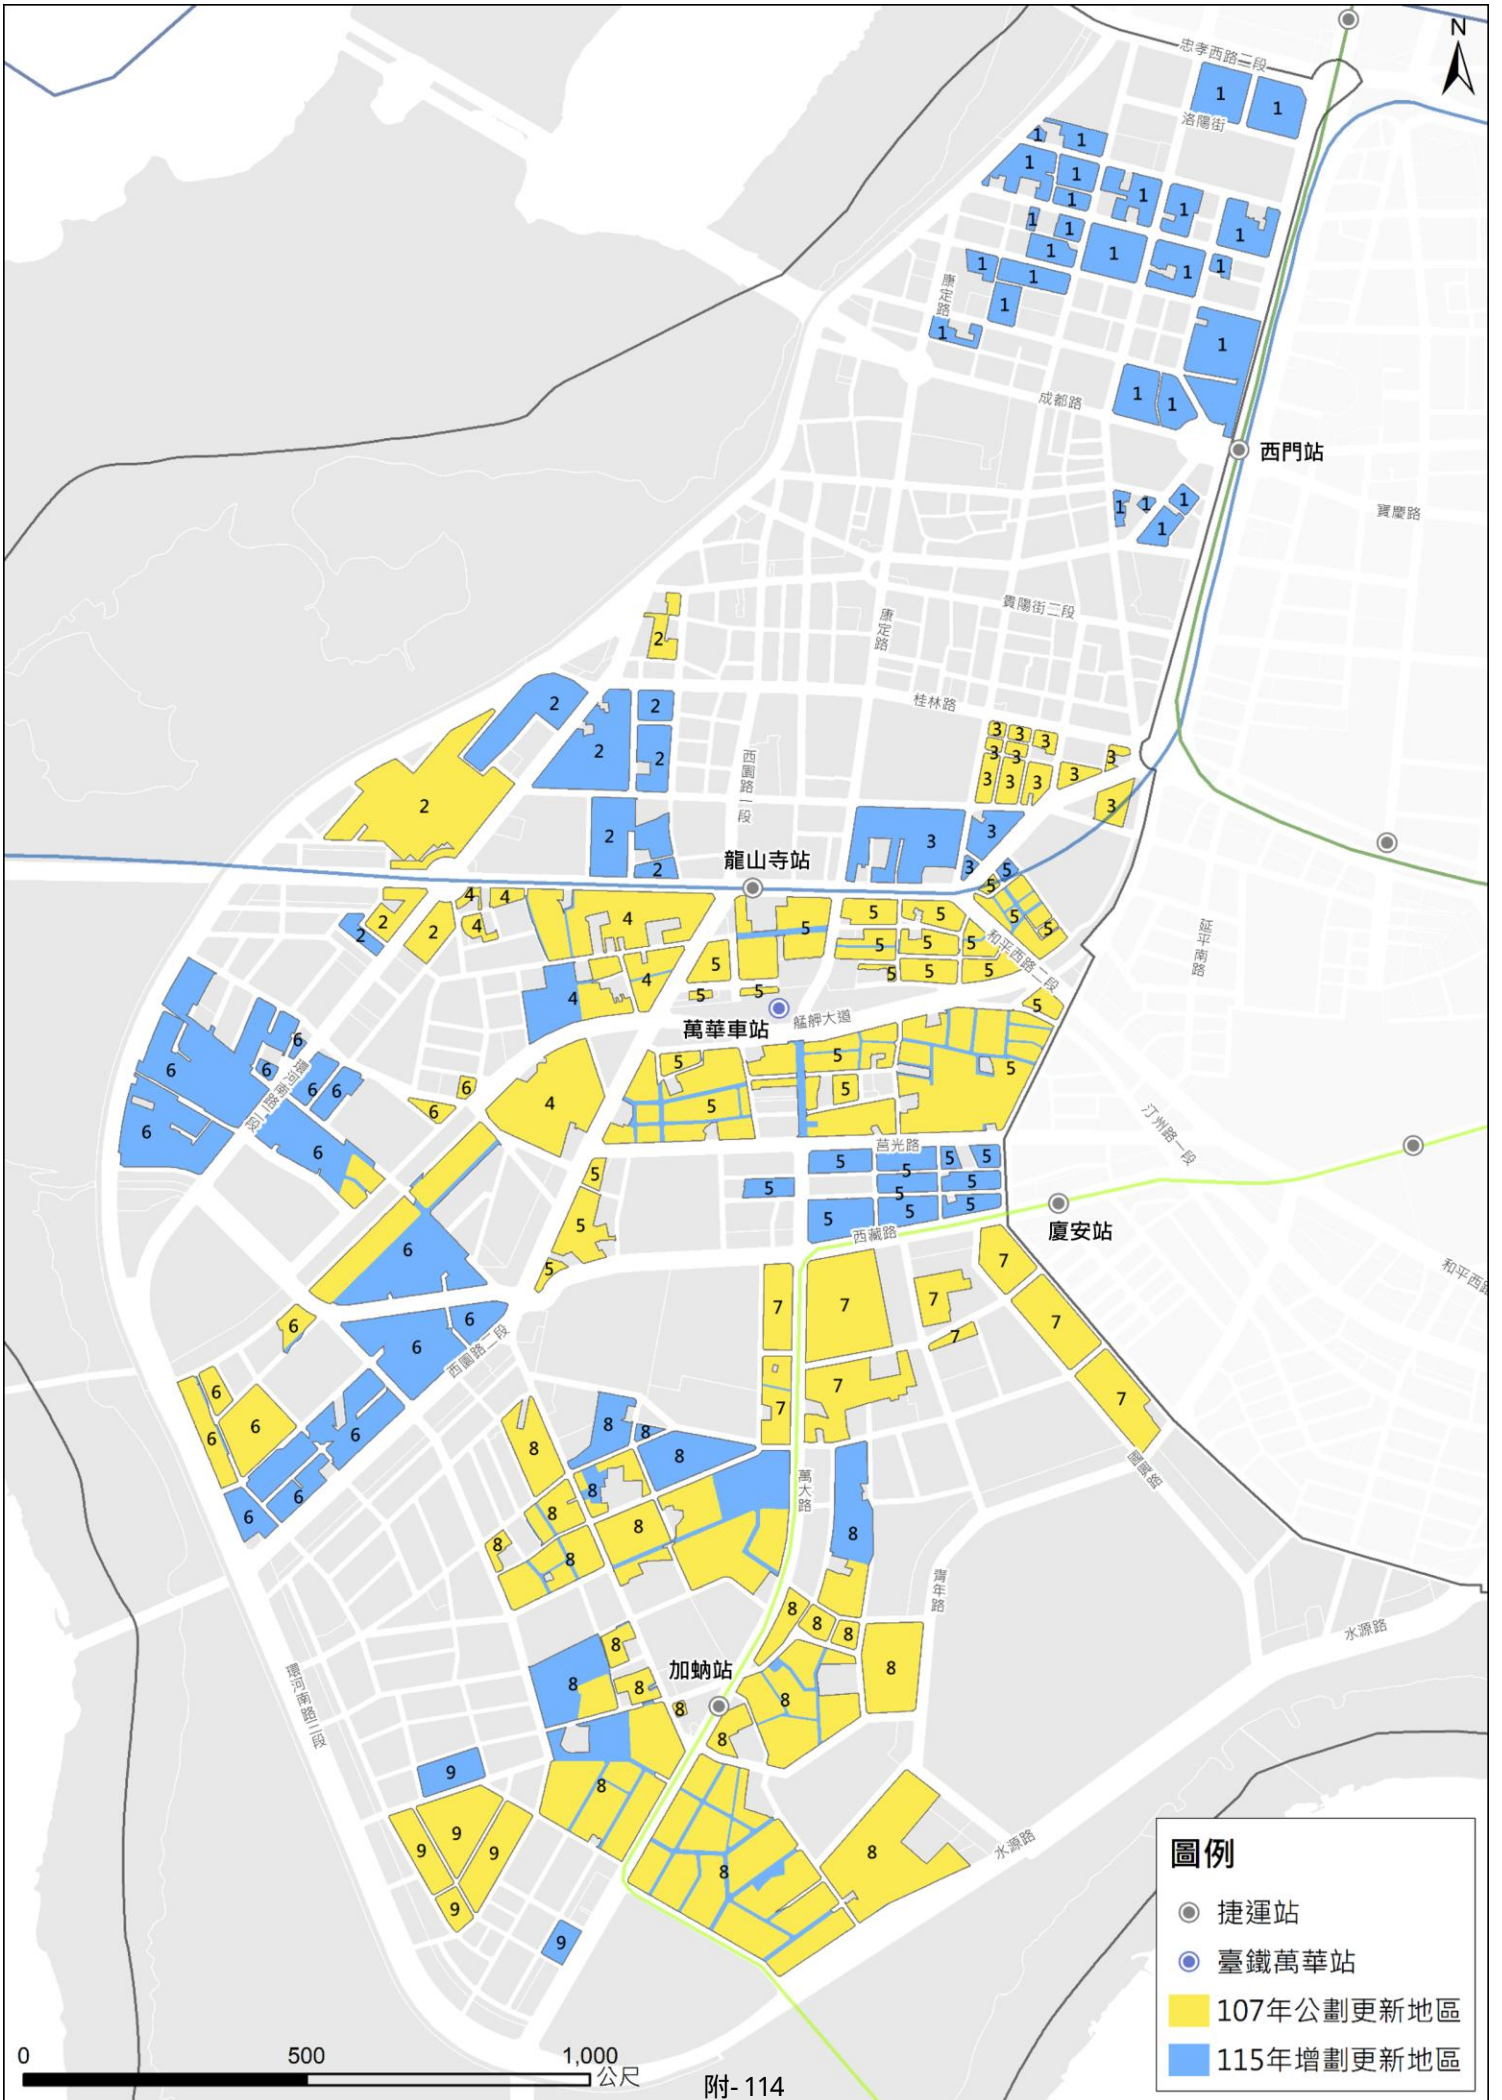

**圖例**

- 捷運站
- 臺鐵萬華站
- 107年公劃更新地區
- 115年增劃更新地區


# 萬華區-萬華-1-捷運西門站暨西門町周邊更新地區

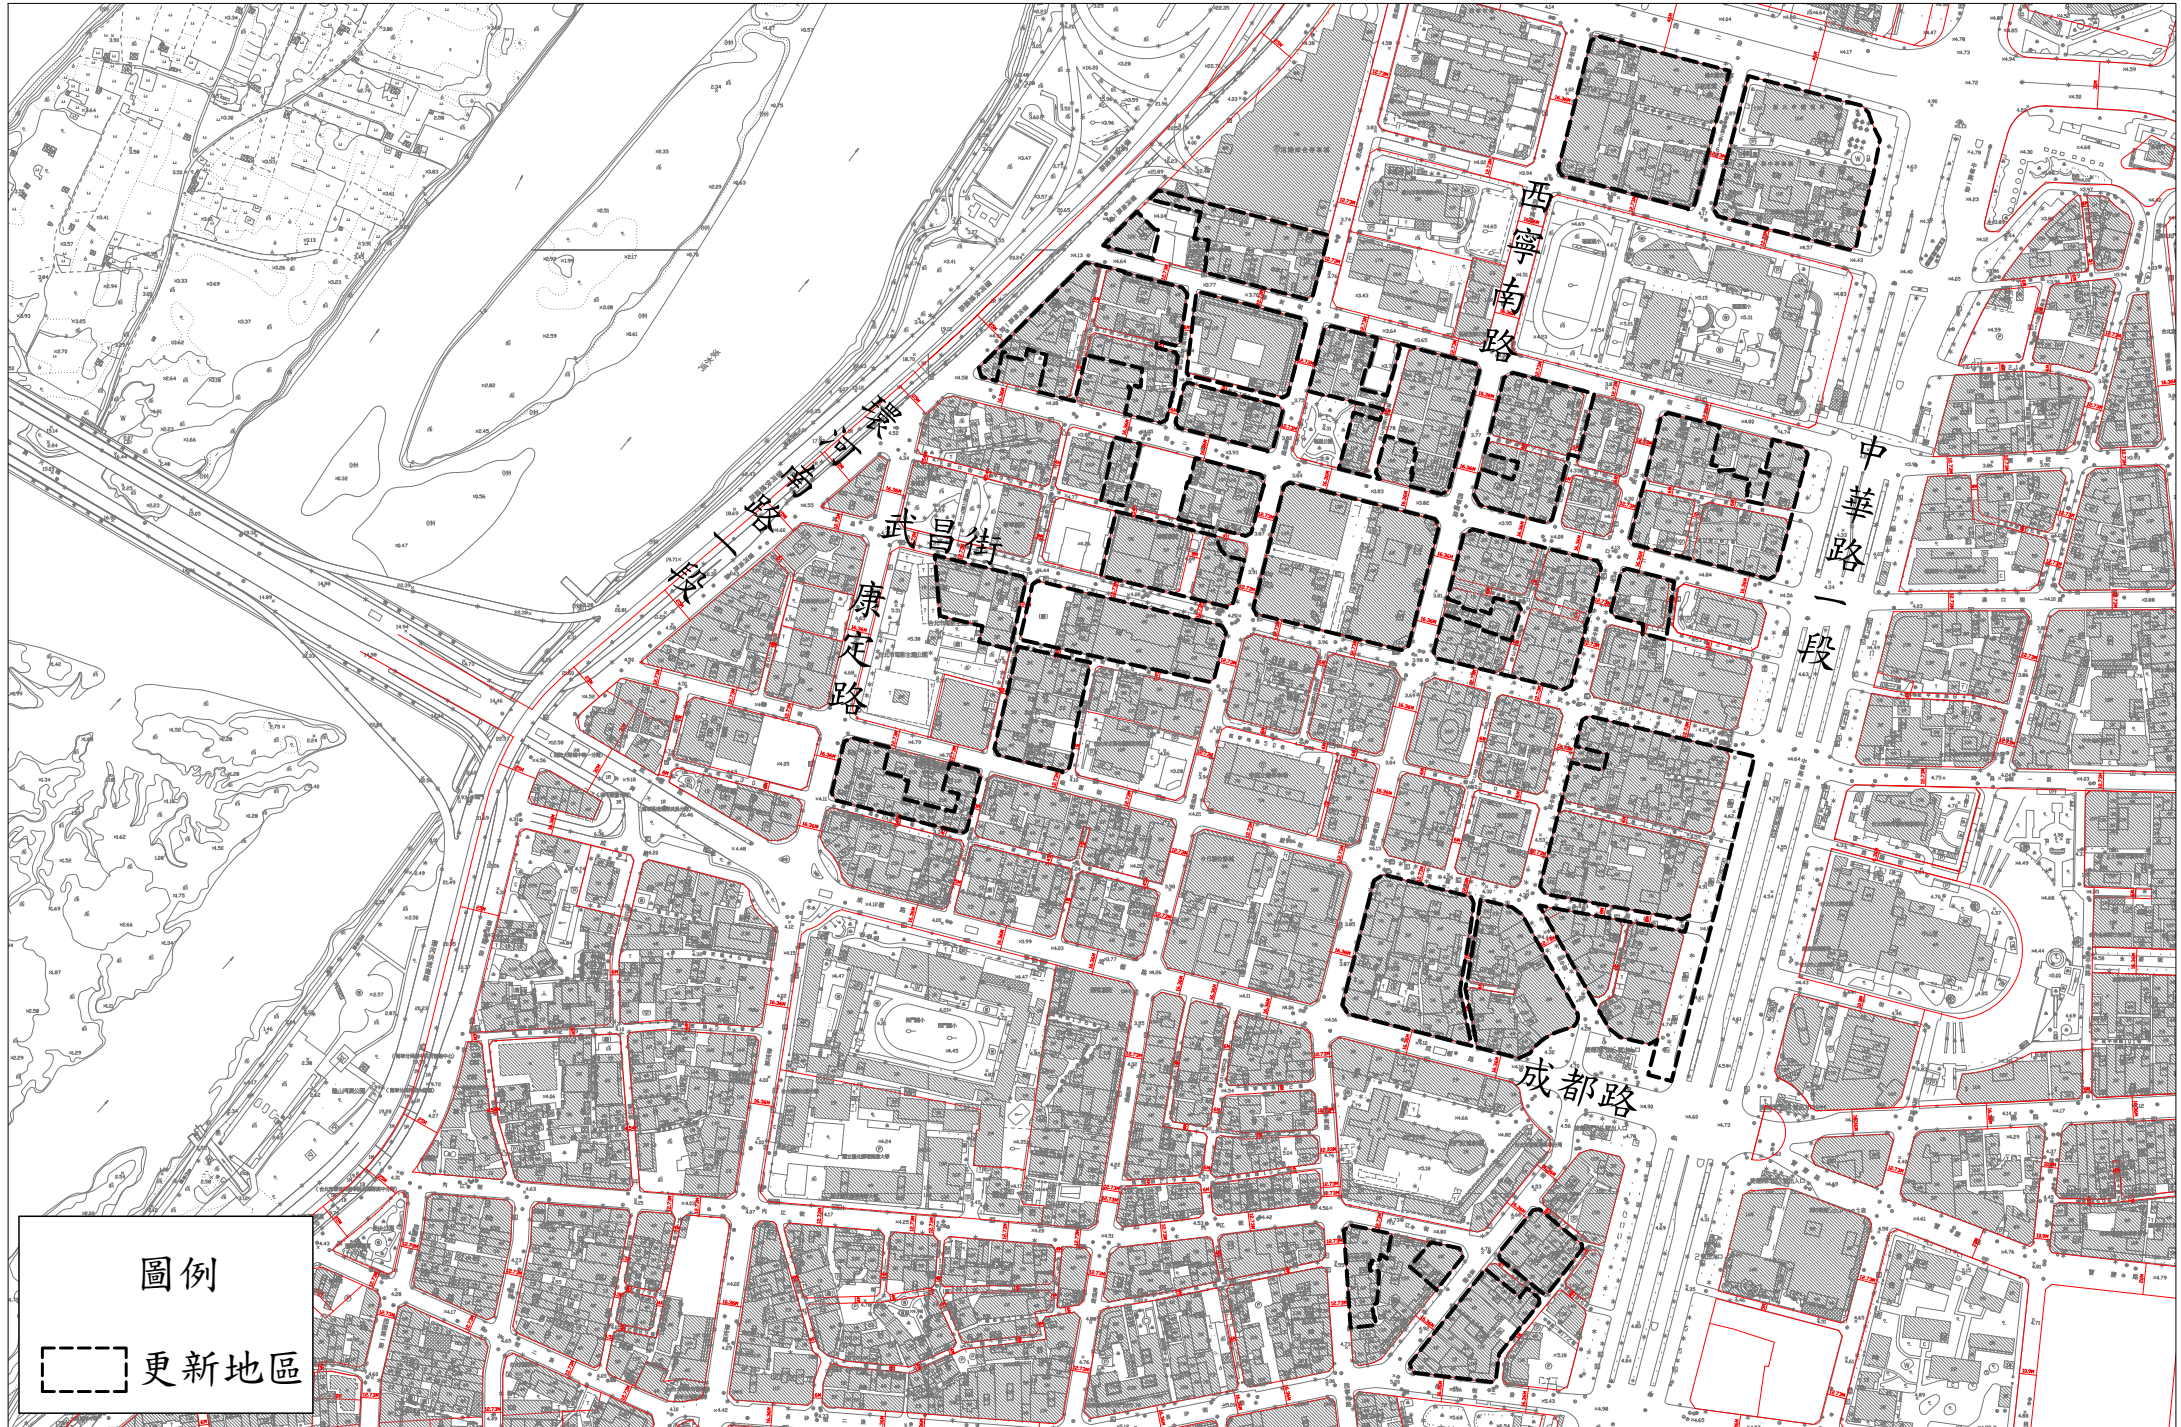

# 萬華區-萬華-2-環河快速東側暨柳鄉華江周邊更新地區




# 萬華區-萬華-3-南寧路兩側更新地區

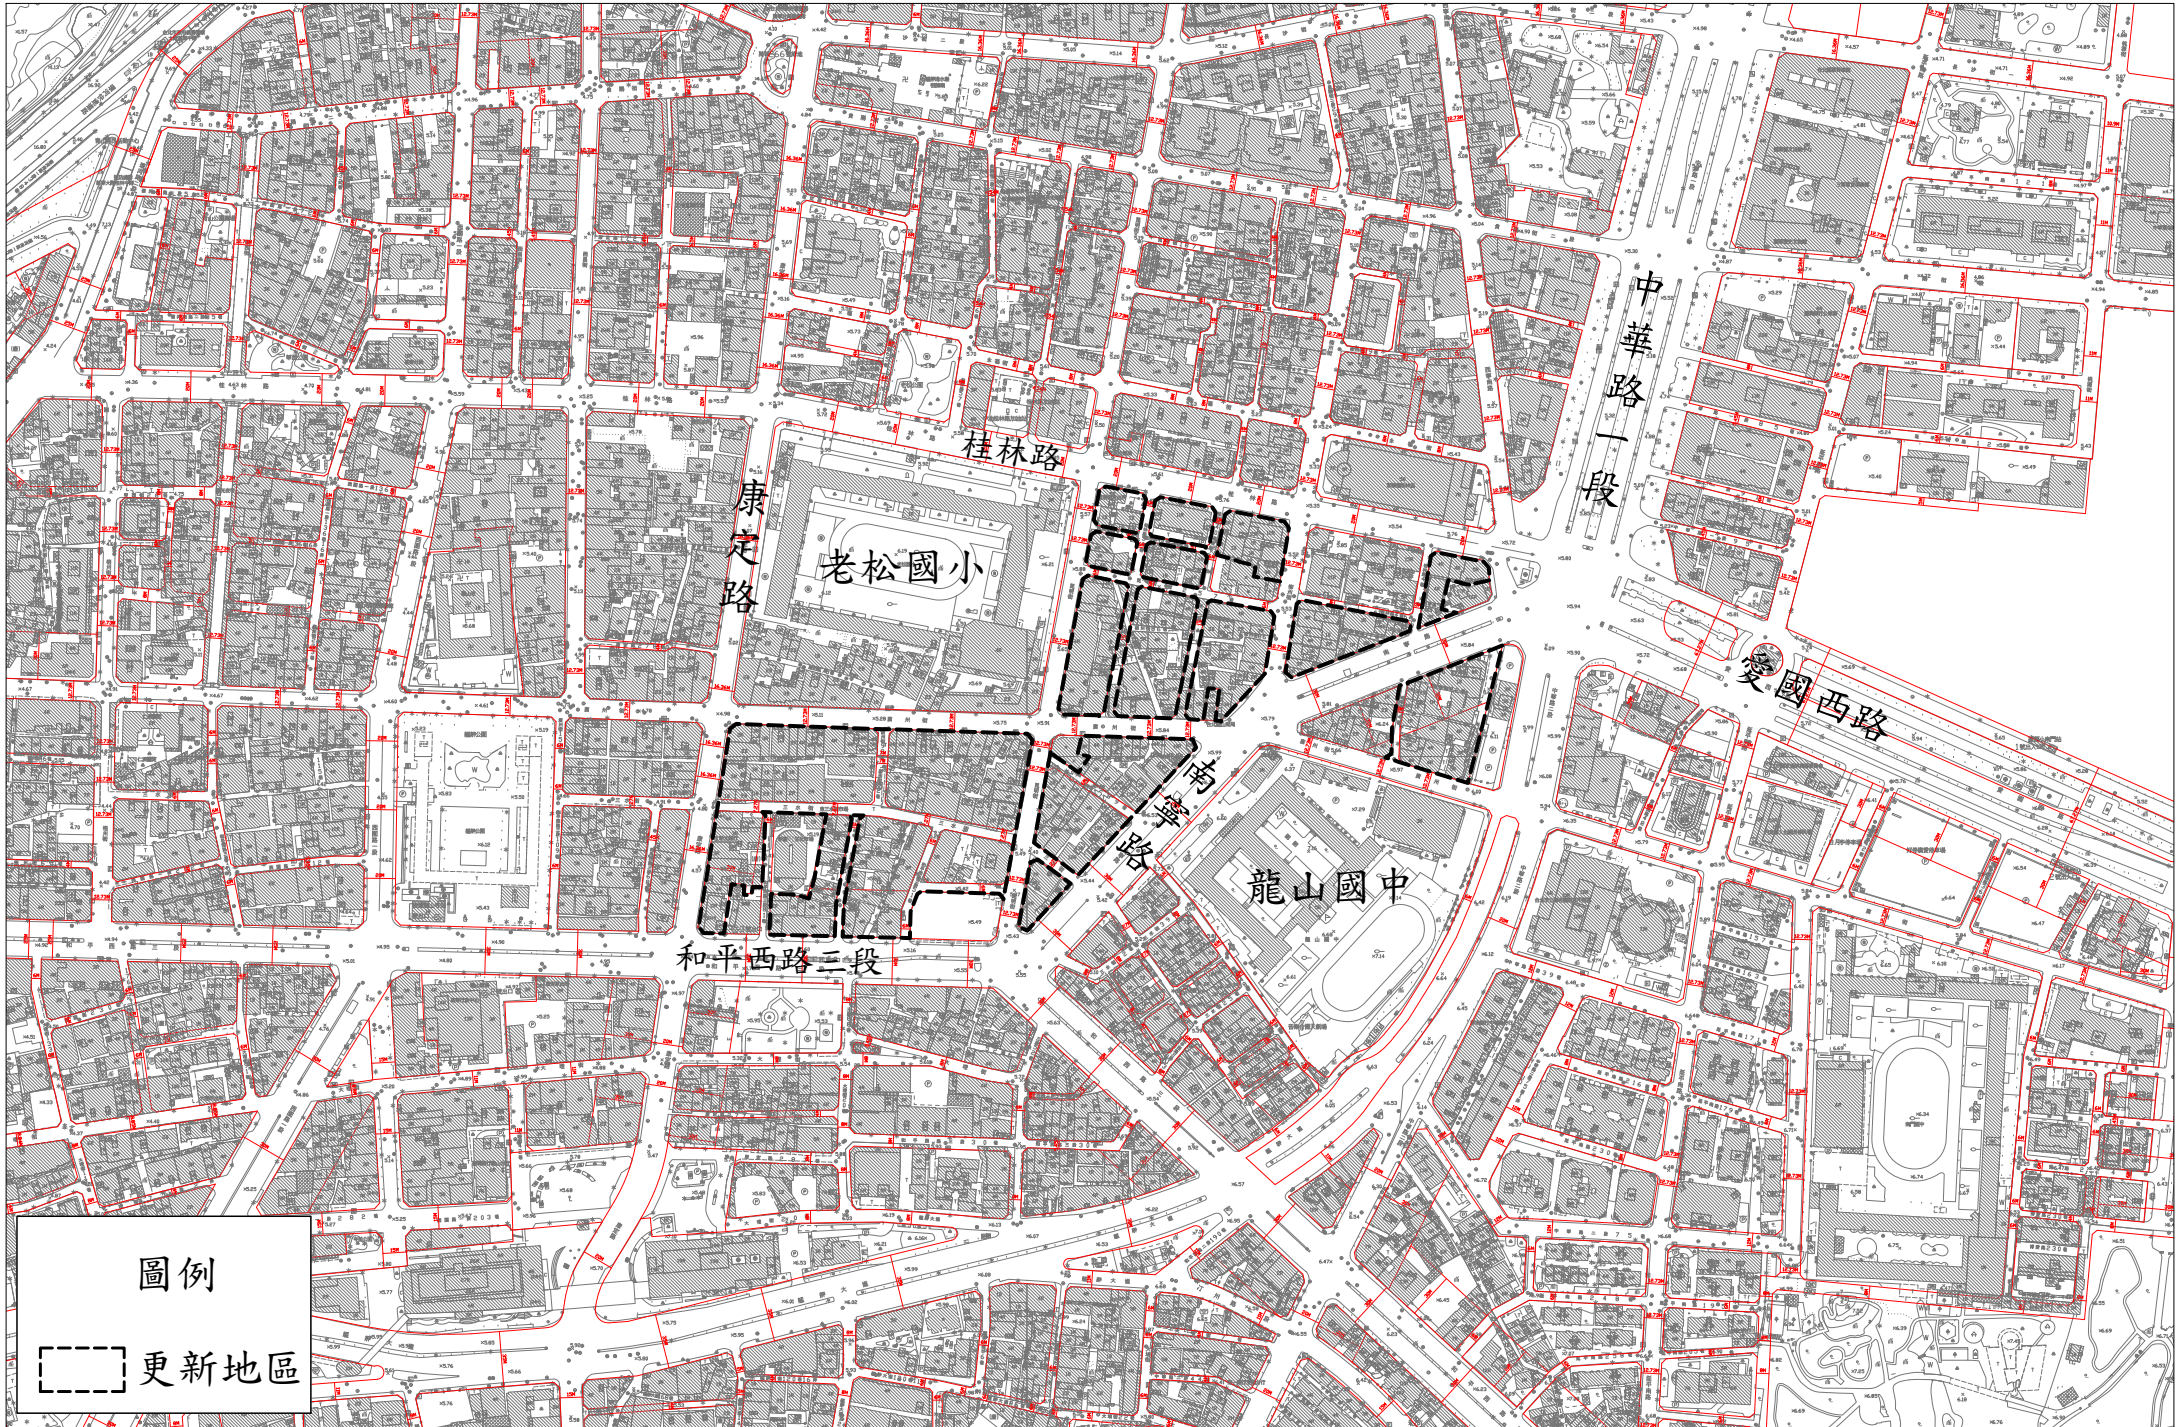

圖例

更新地區


# 萬華區-萬華-4-大理街周邊更新地區

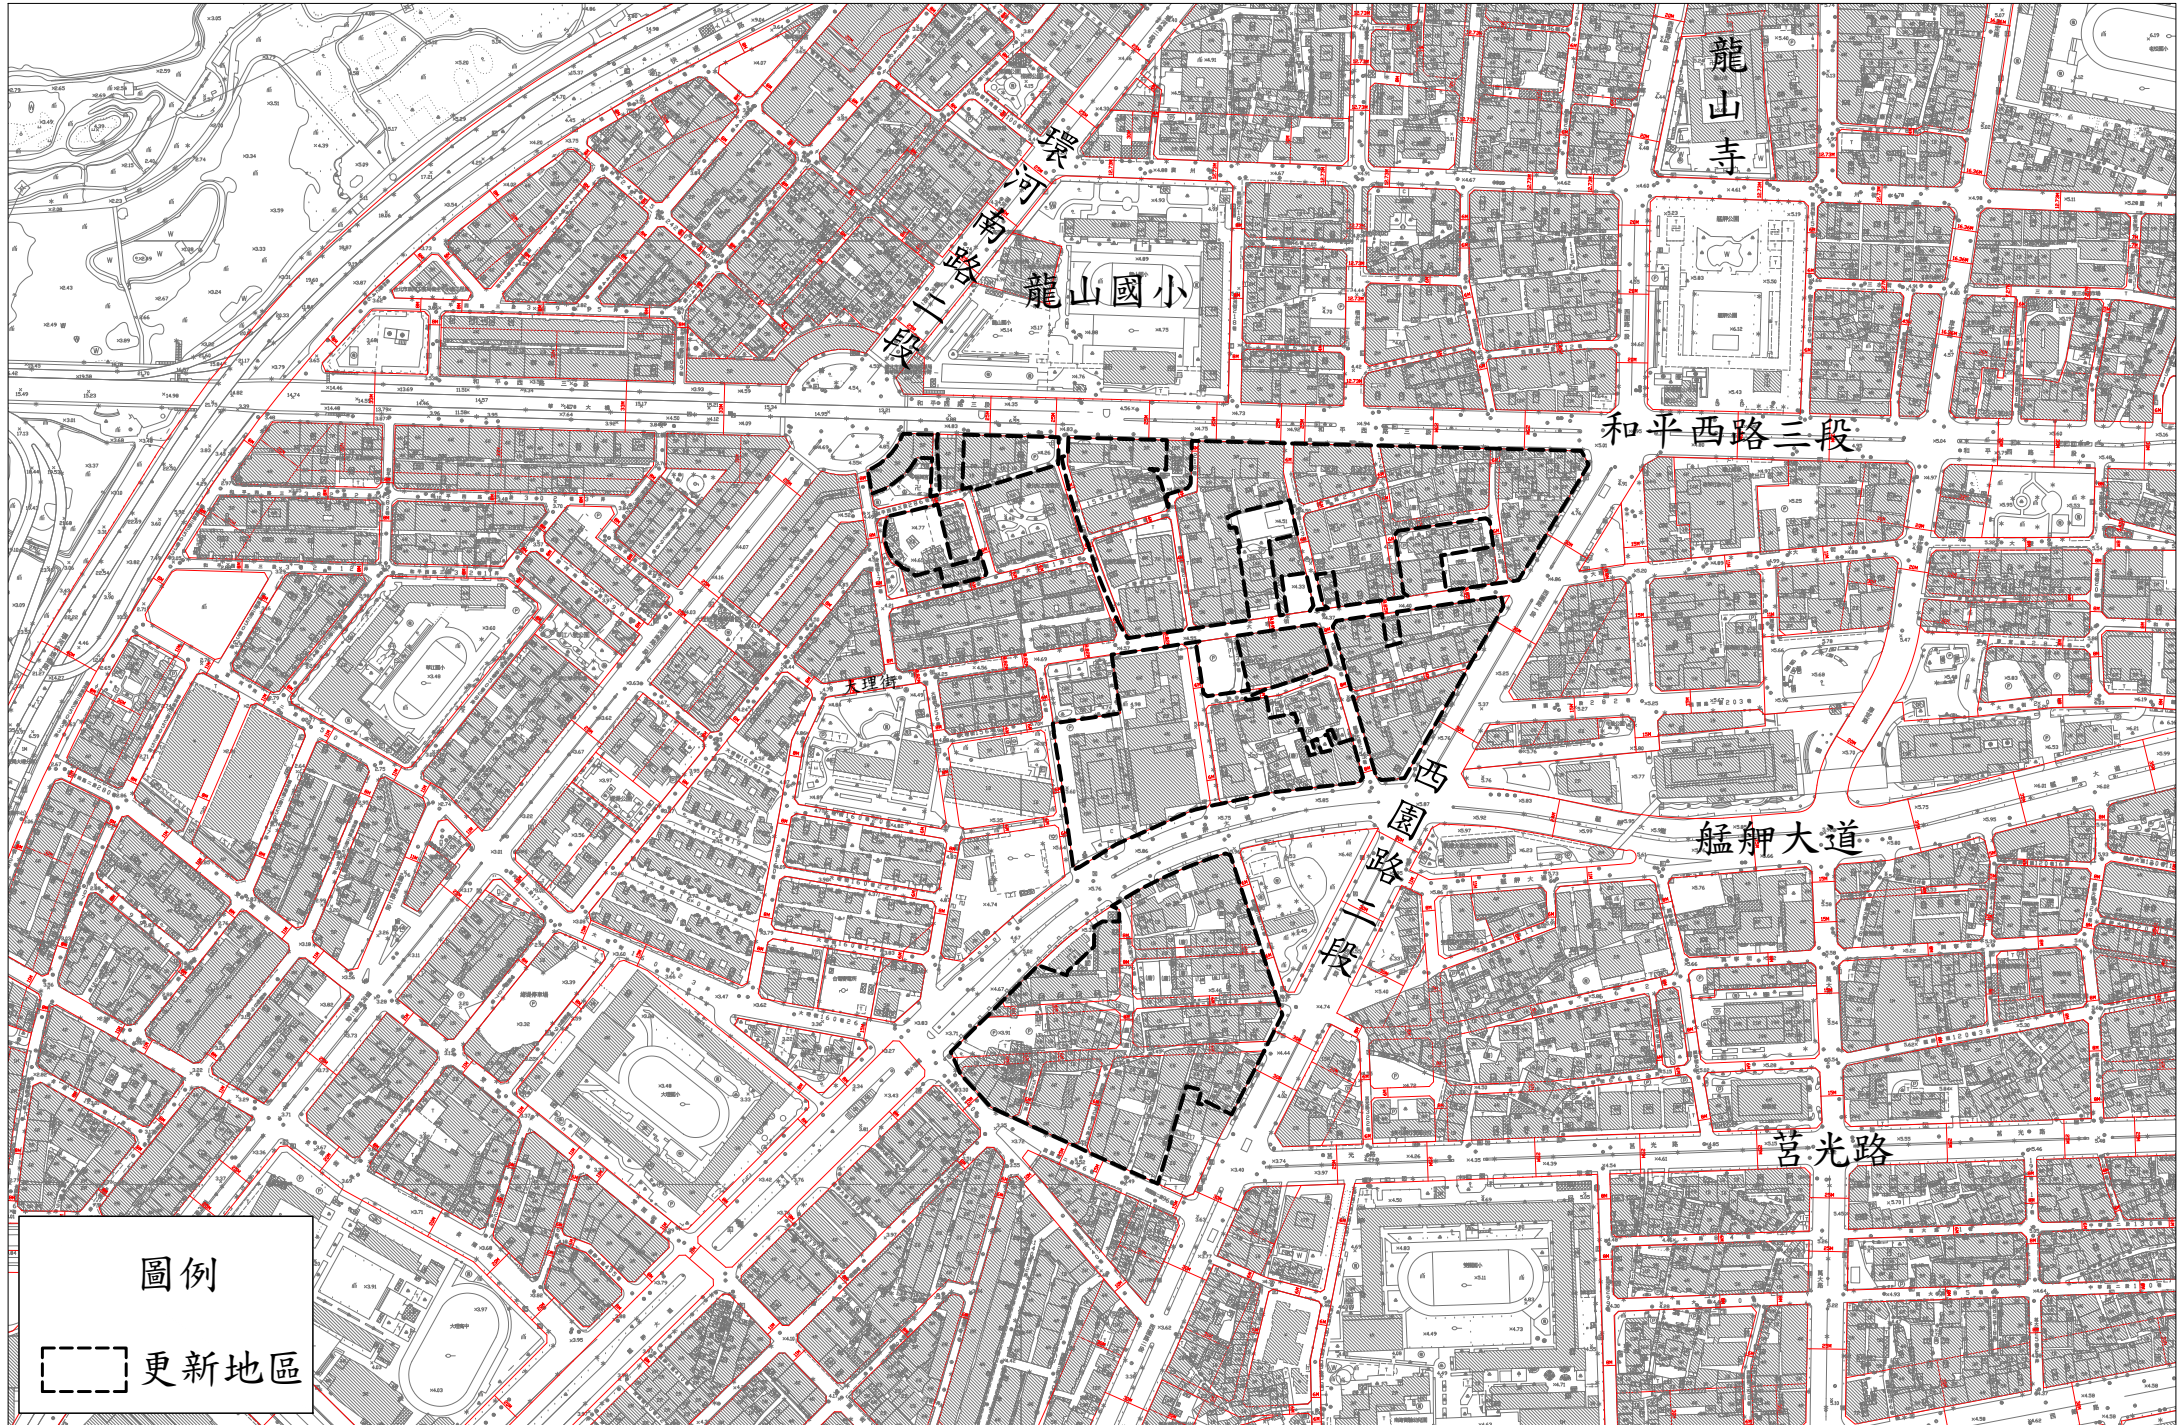

# 萬華區-萬華-5-萬華車站周邊更新地區




# 萬華區-萬華-6-環河南路二段暨西園路一、二期整建住宅更新地區(1/2)

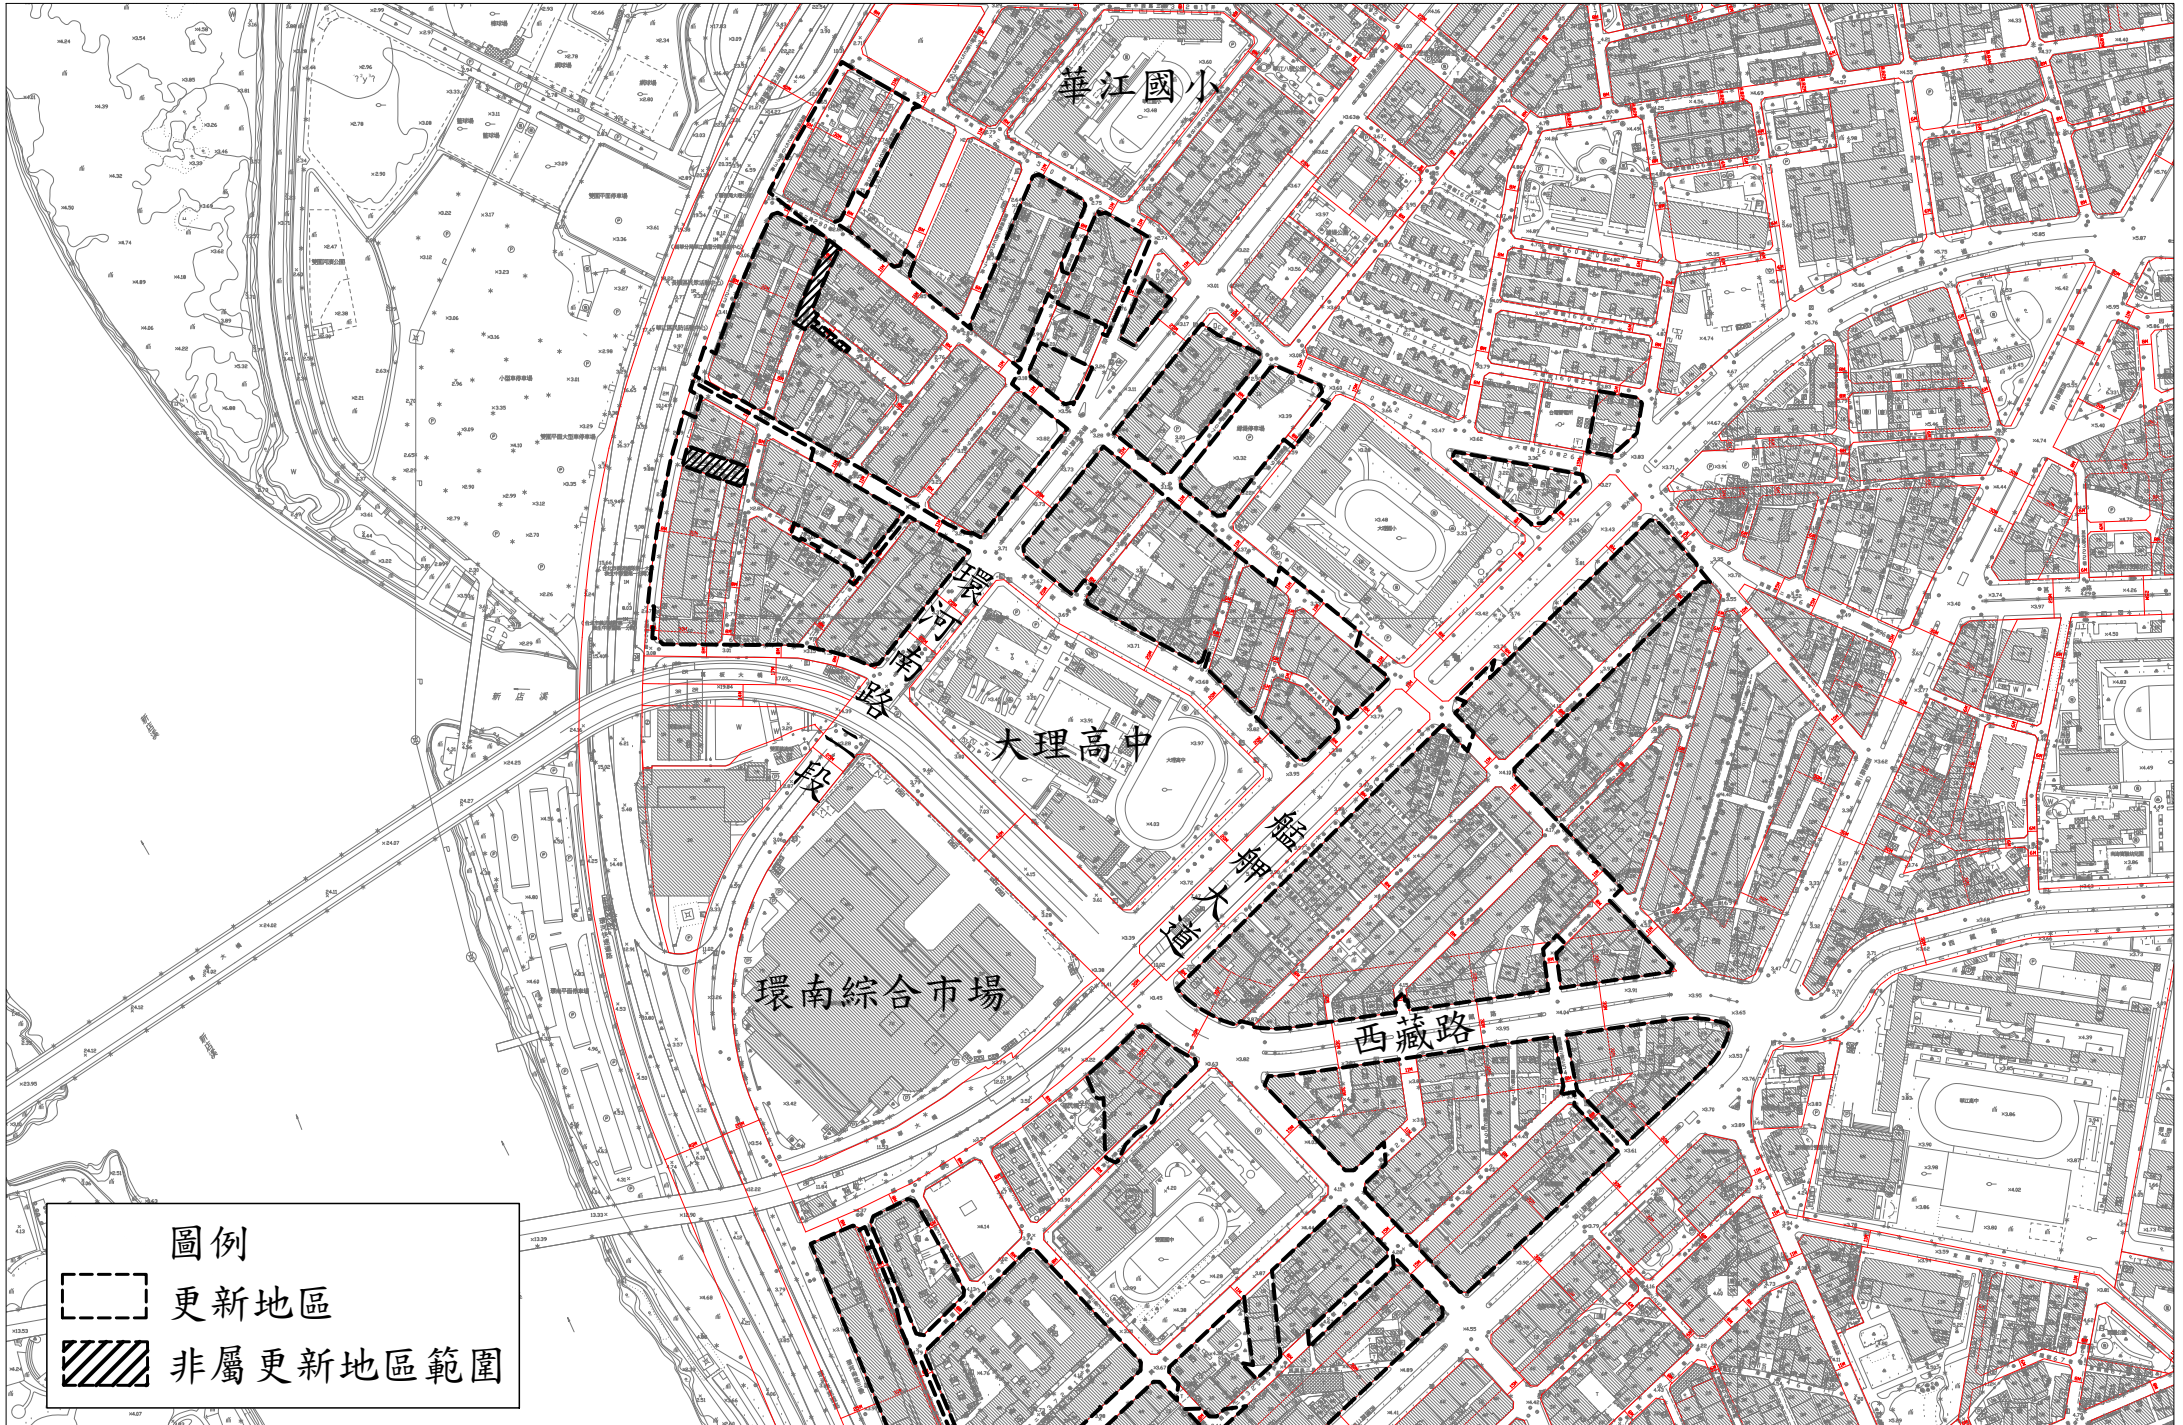

# 萬華區-萬華-6-環河南路二段暨西園路一、二期整建住宅更新地區(2/2)




# 萬華區-萬華-7-西藏路萬大路周邊暨南機場二期整建住宅更新地區

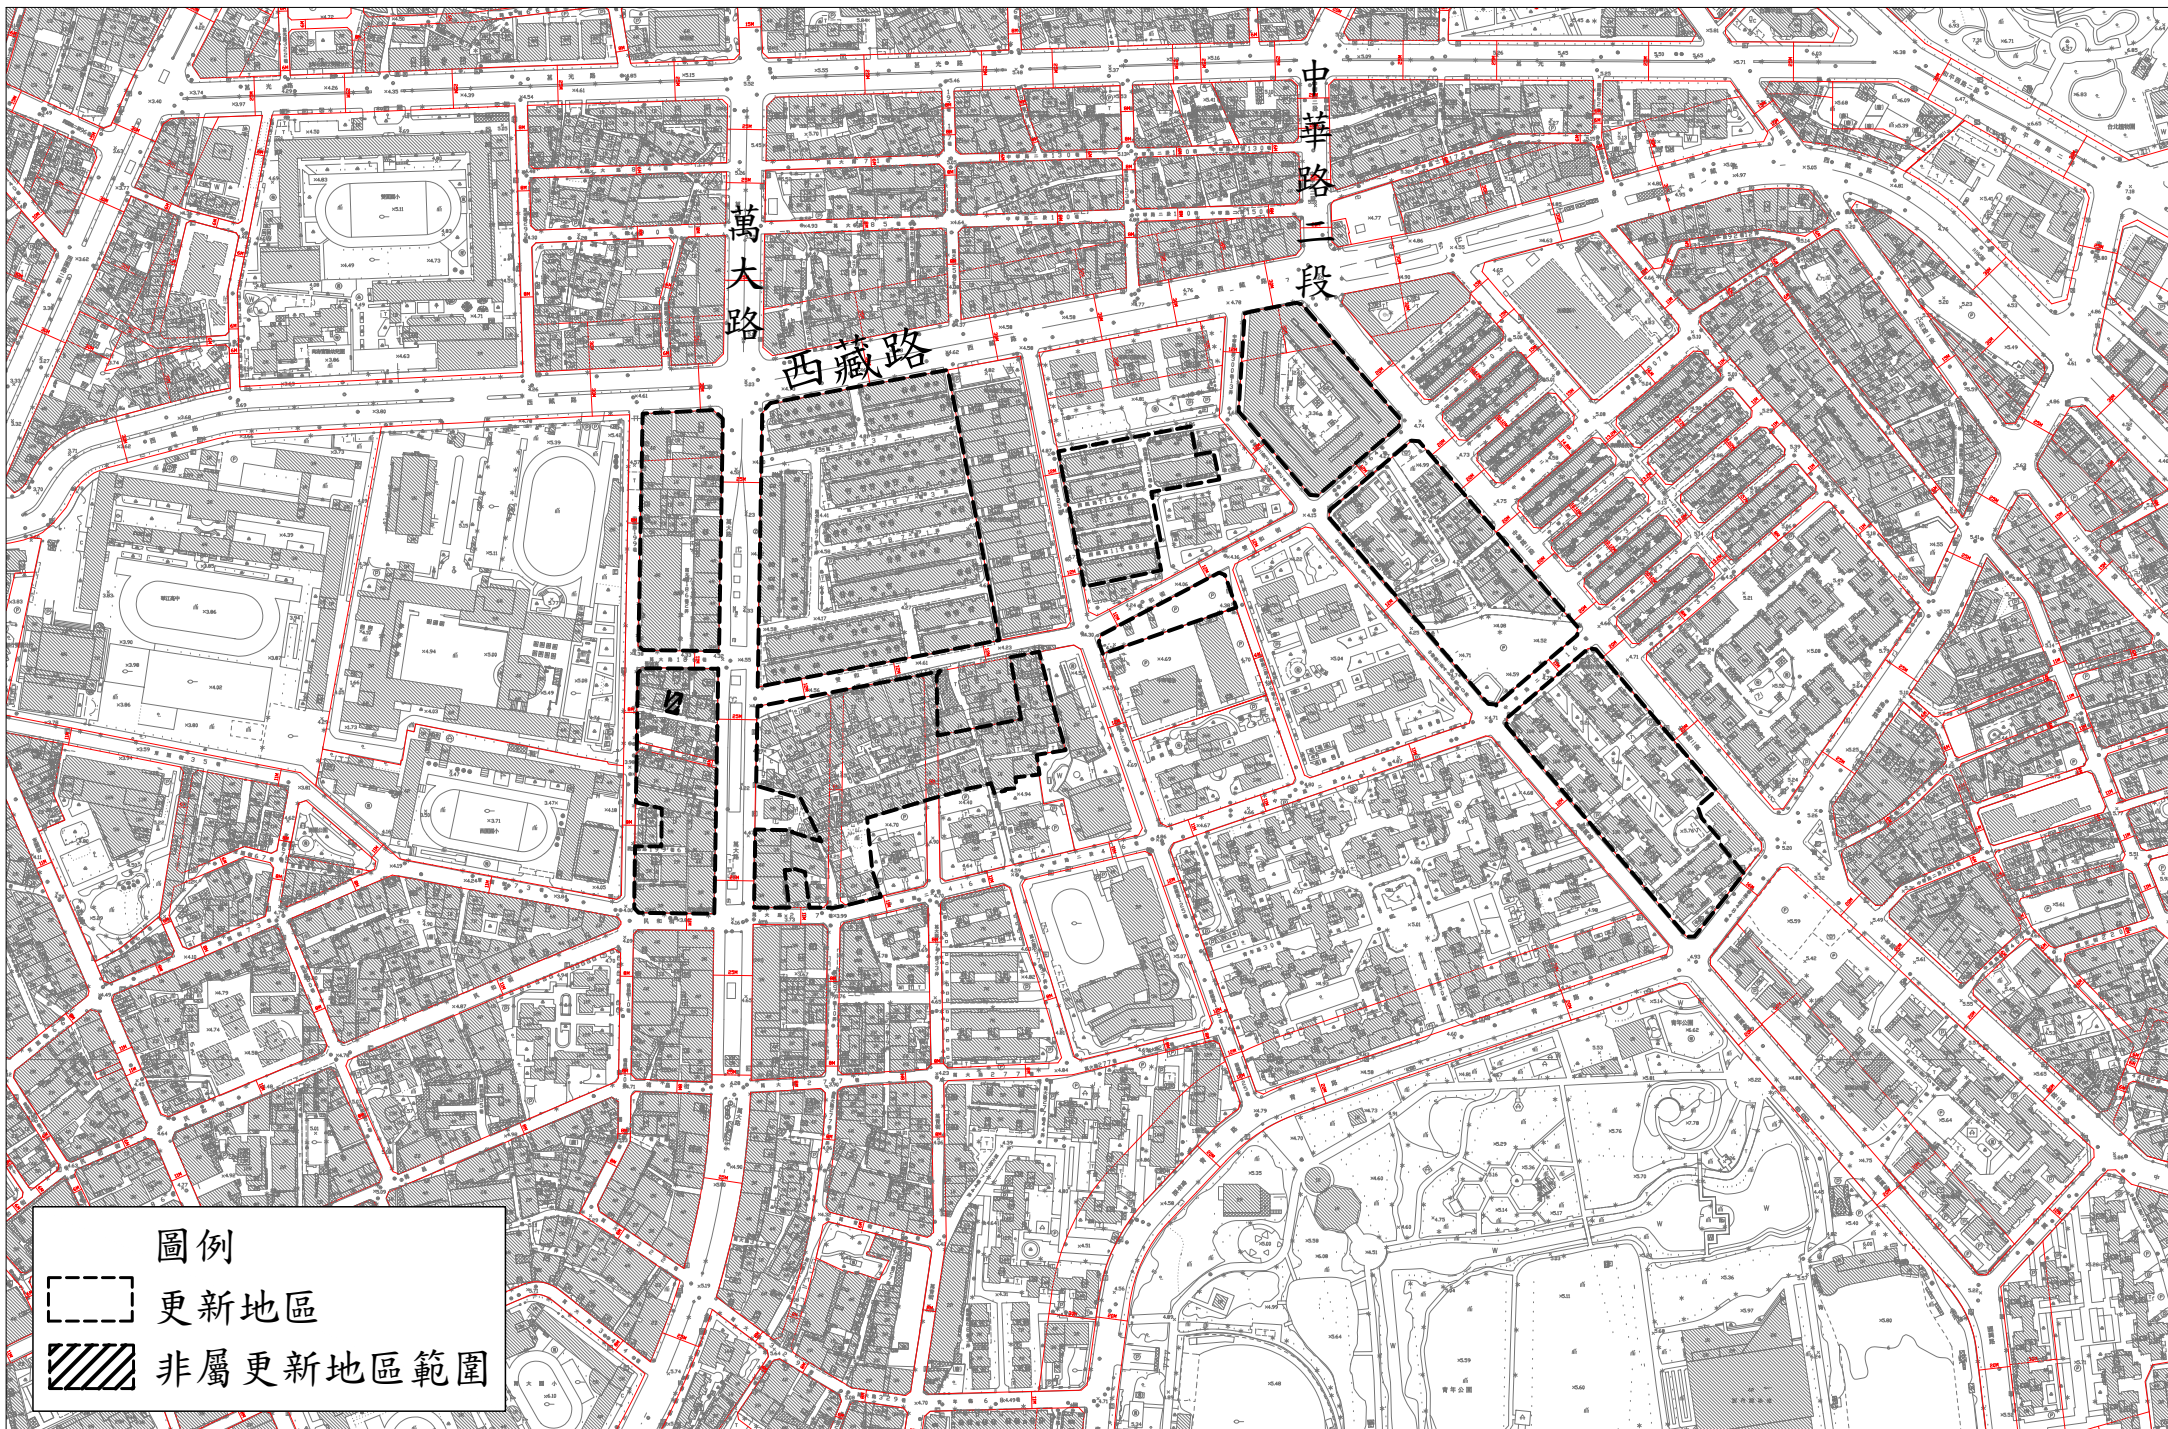


# 萬華區-萬華-8-捷運加蚋站 (LG04) 暨南機場一、三號基地整建住宅周邊更新地區(1/2)



# 萬華區-萬華-8-捷運加蚋站 (LG04) 暨南機場一、三號基地整建住宅周邊更新地區(2/2)

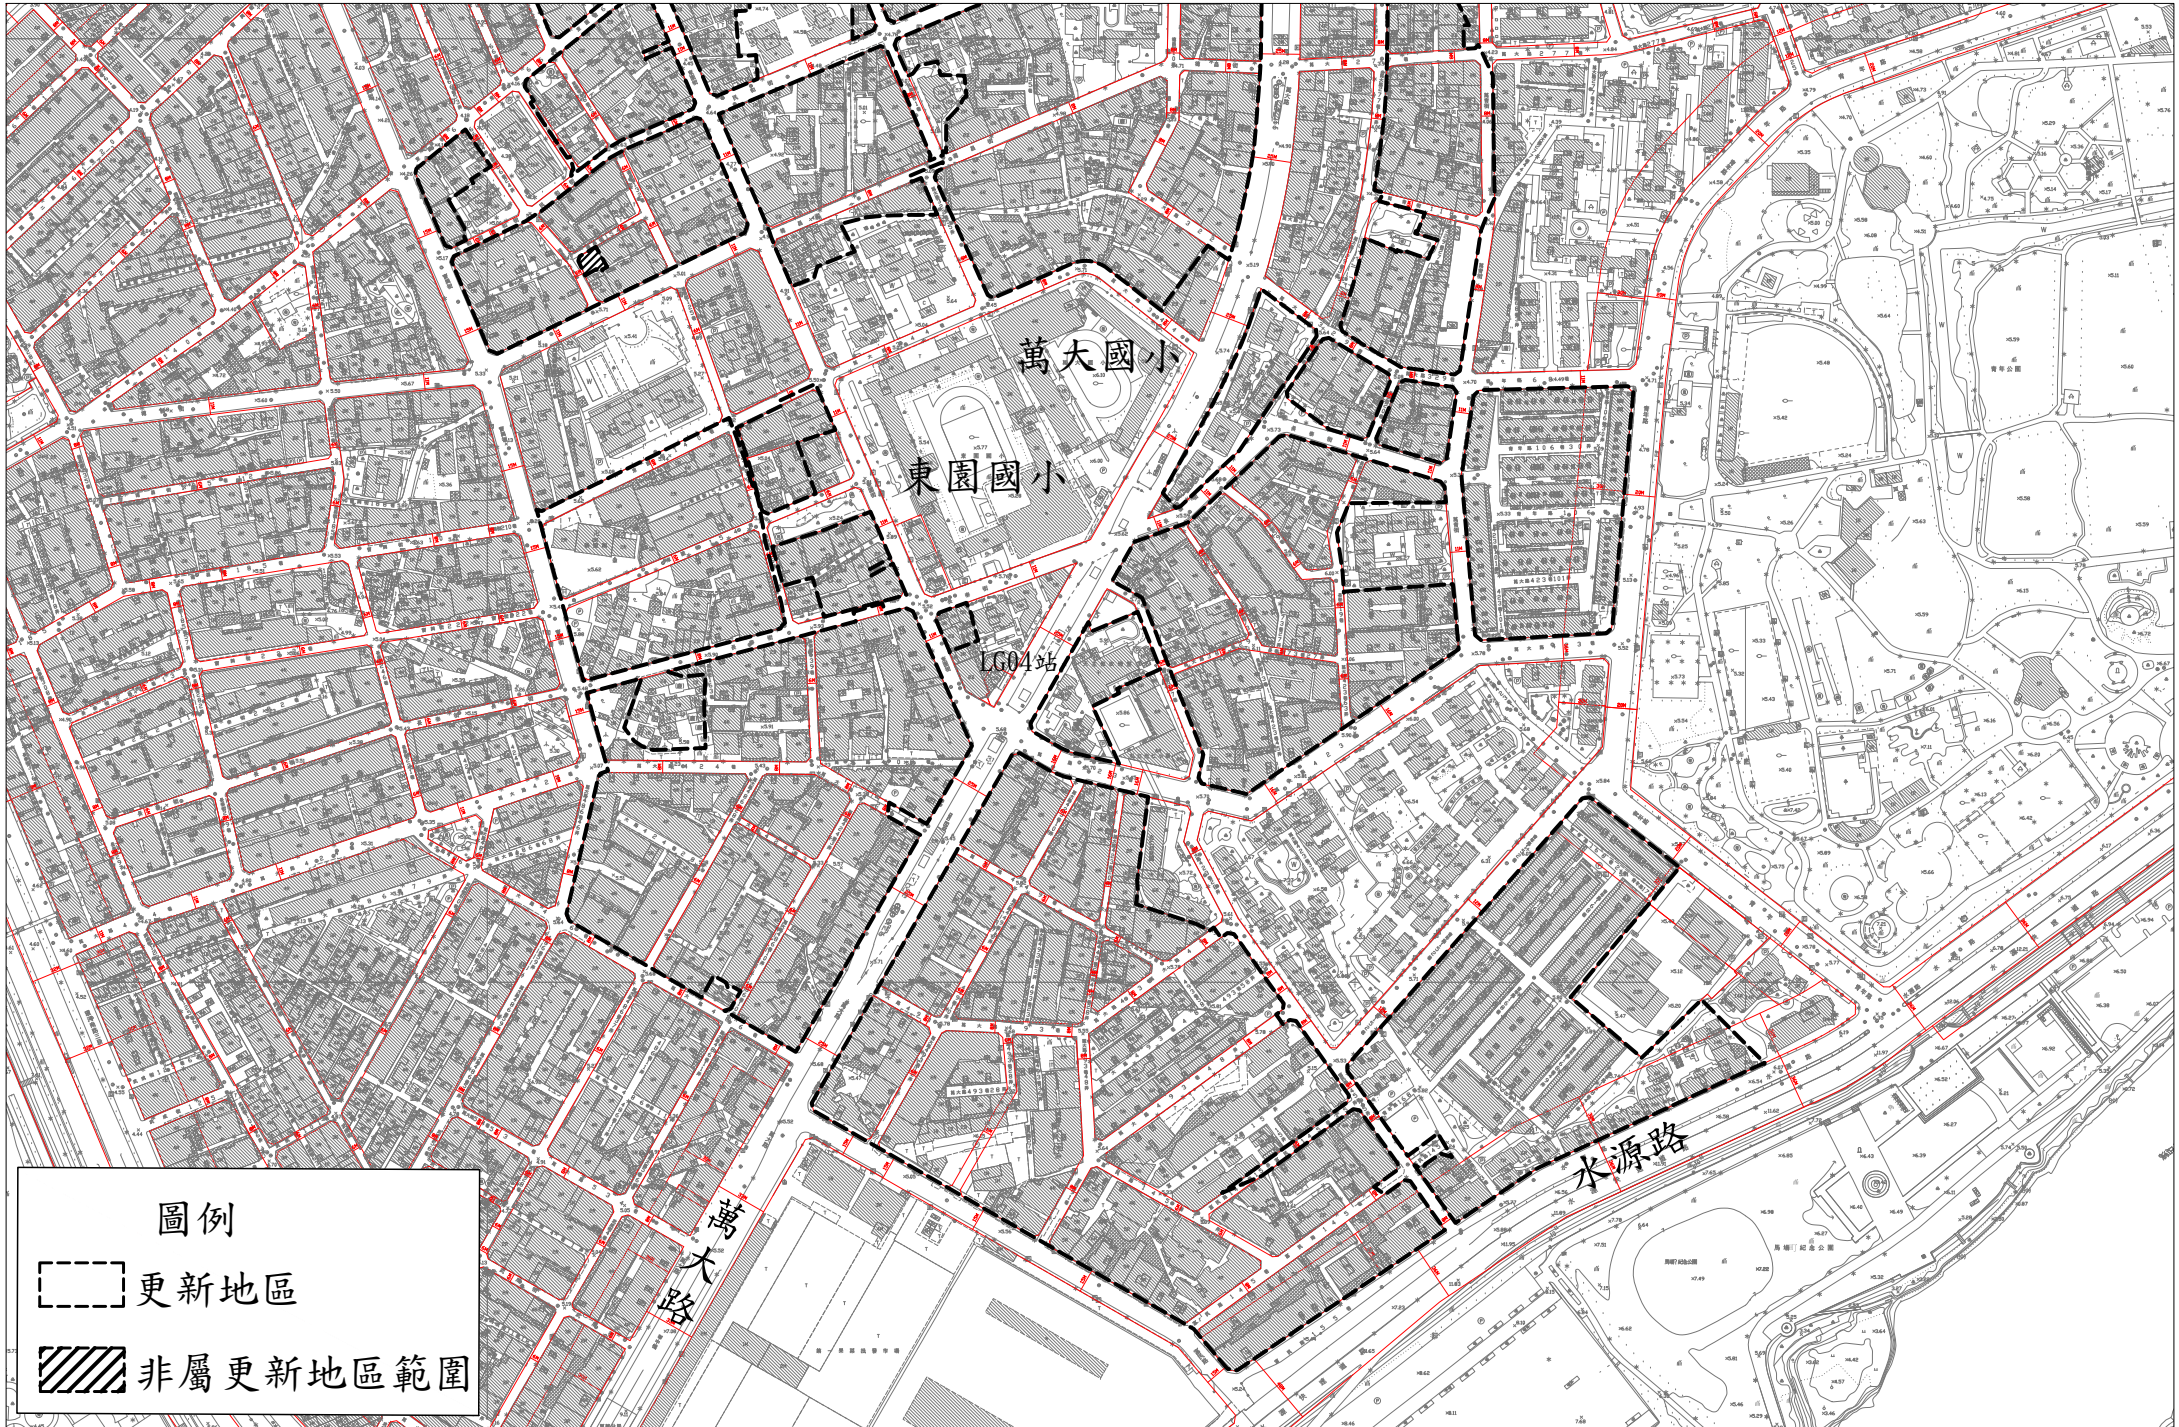

# 萬華區-萬華-9-武成街遷建住宅基地更新地區

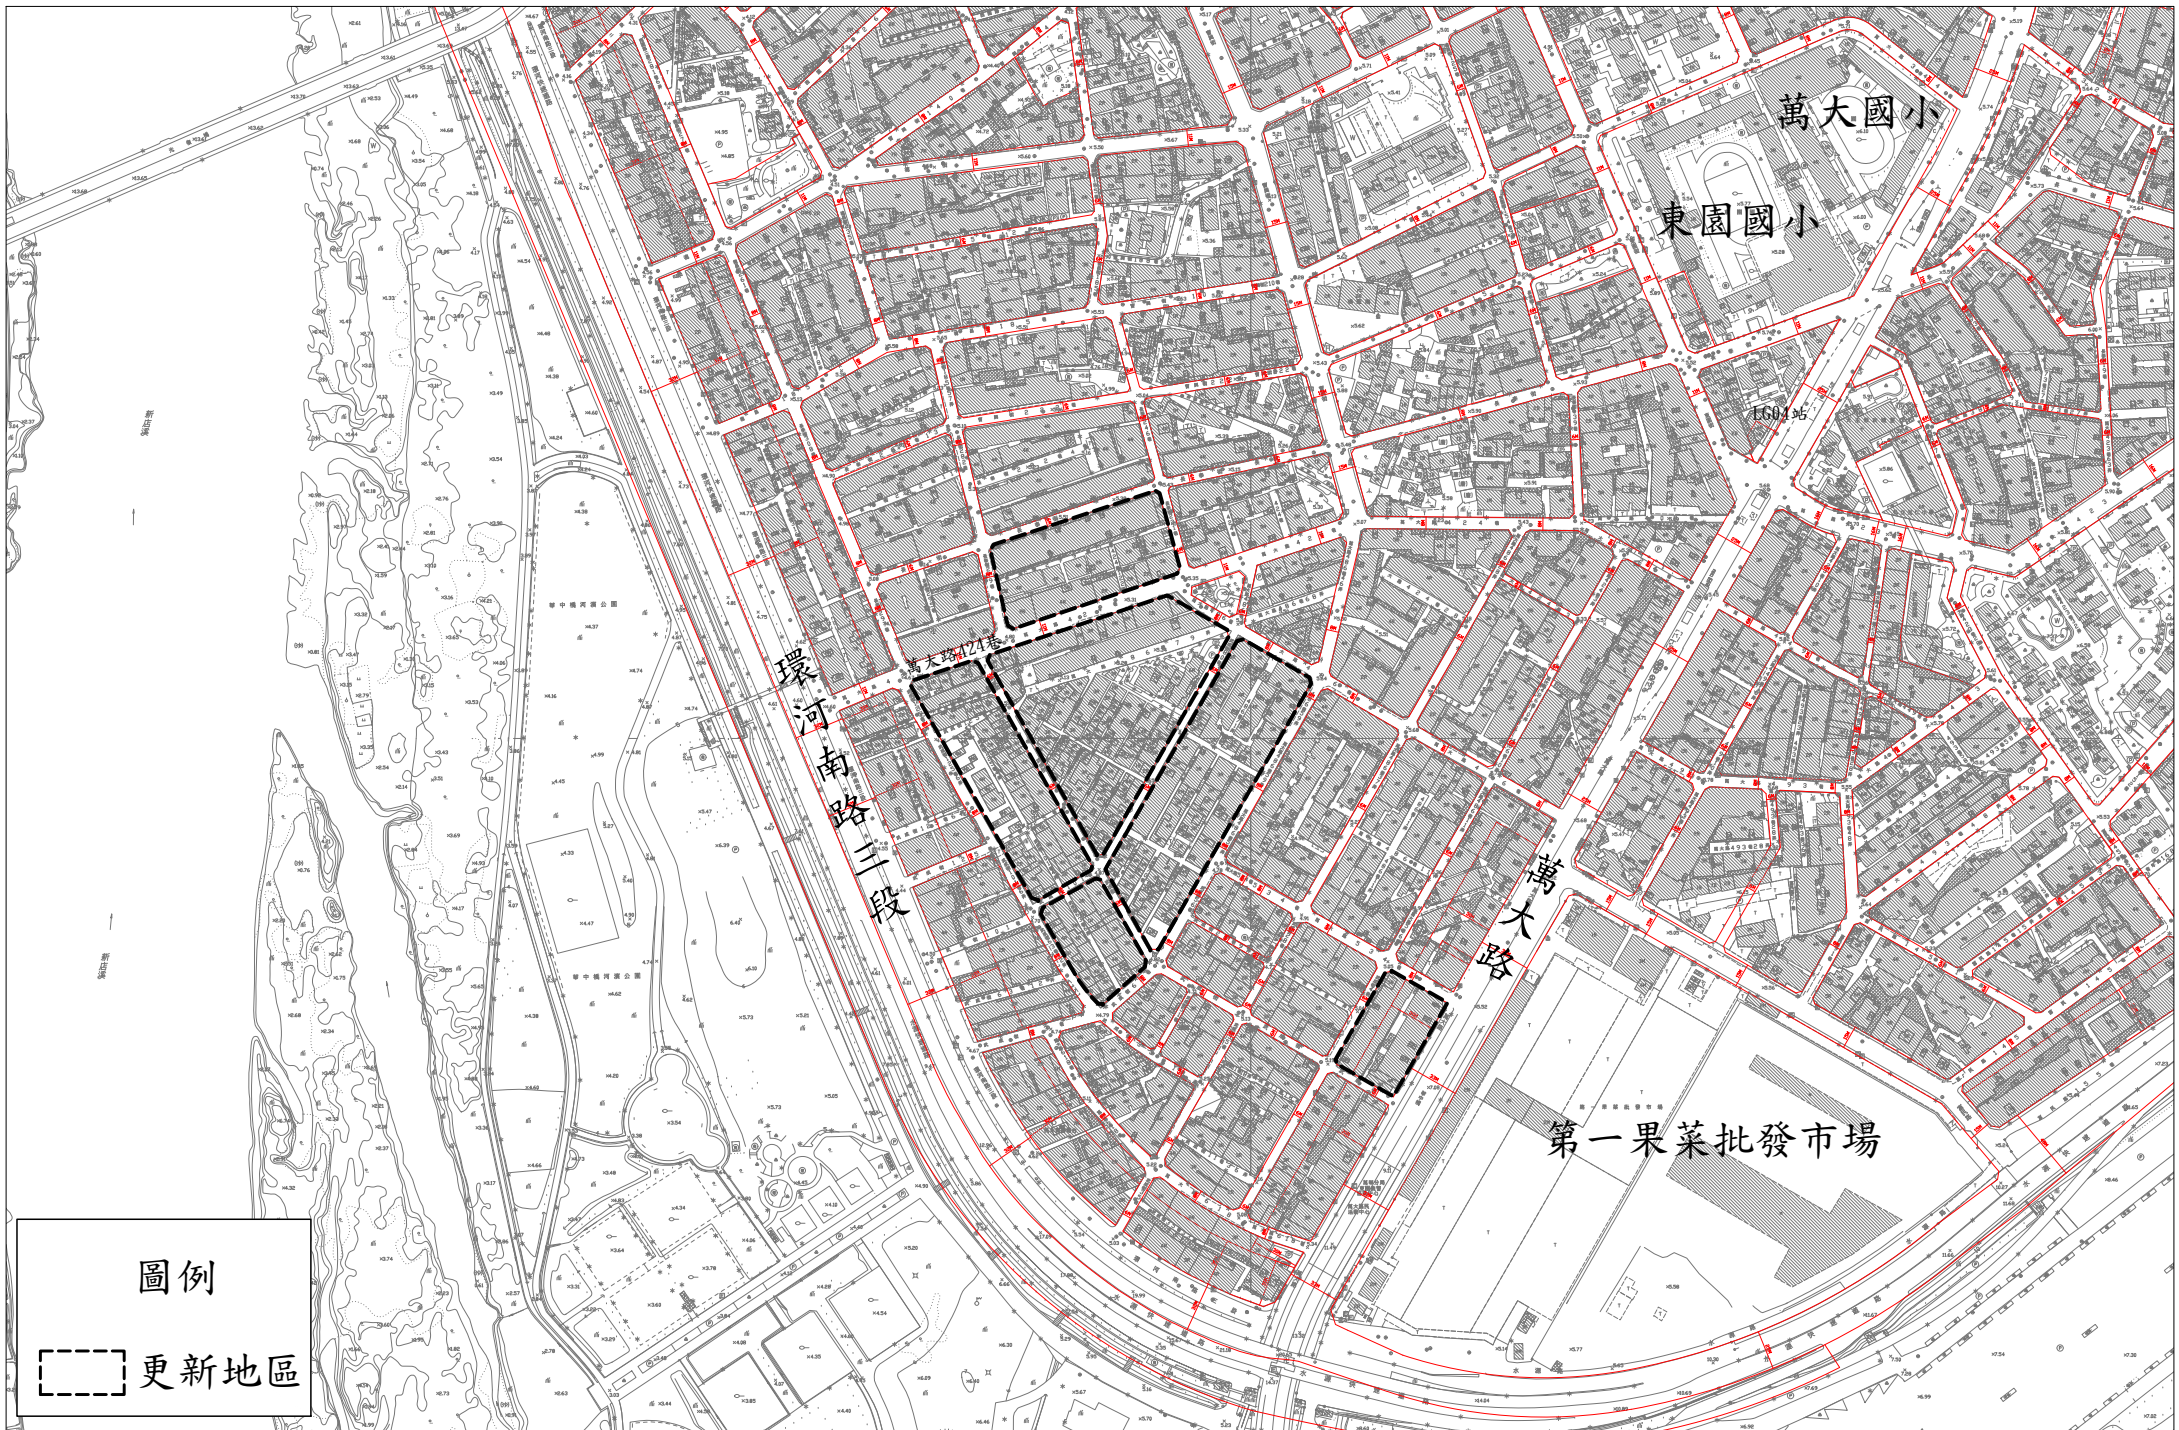

圖例

更新地區