


文山區


- 文山-1 捷運萬隆站周邊更新地區
- 文山-2 捷運景美站周邊更新地區
- 文山-3 捷運Y4站周邊更新地區
- 文山-4 捷運萬芳醫院站周邊更新地區
- 文山-5 捷運Y3站暨興隆公宅及周邊更新地區
- 文山-6 捷運Y2A站周邊更新地區
- 文山-7 捷運Y1A站周邊更新地區

更新地區劃定：7處

劃定面積：72.11公頃

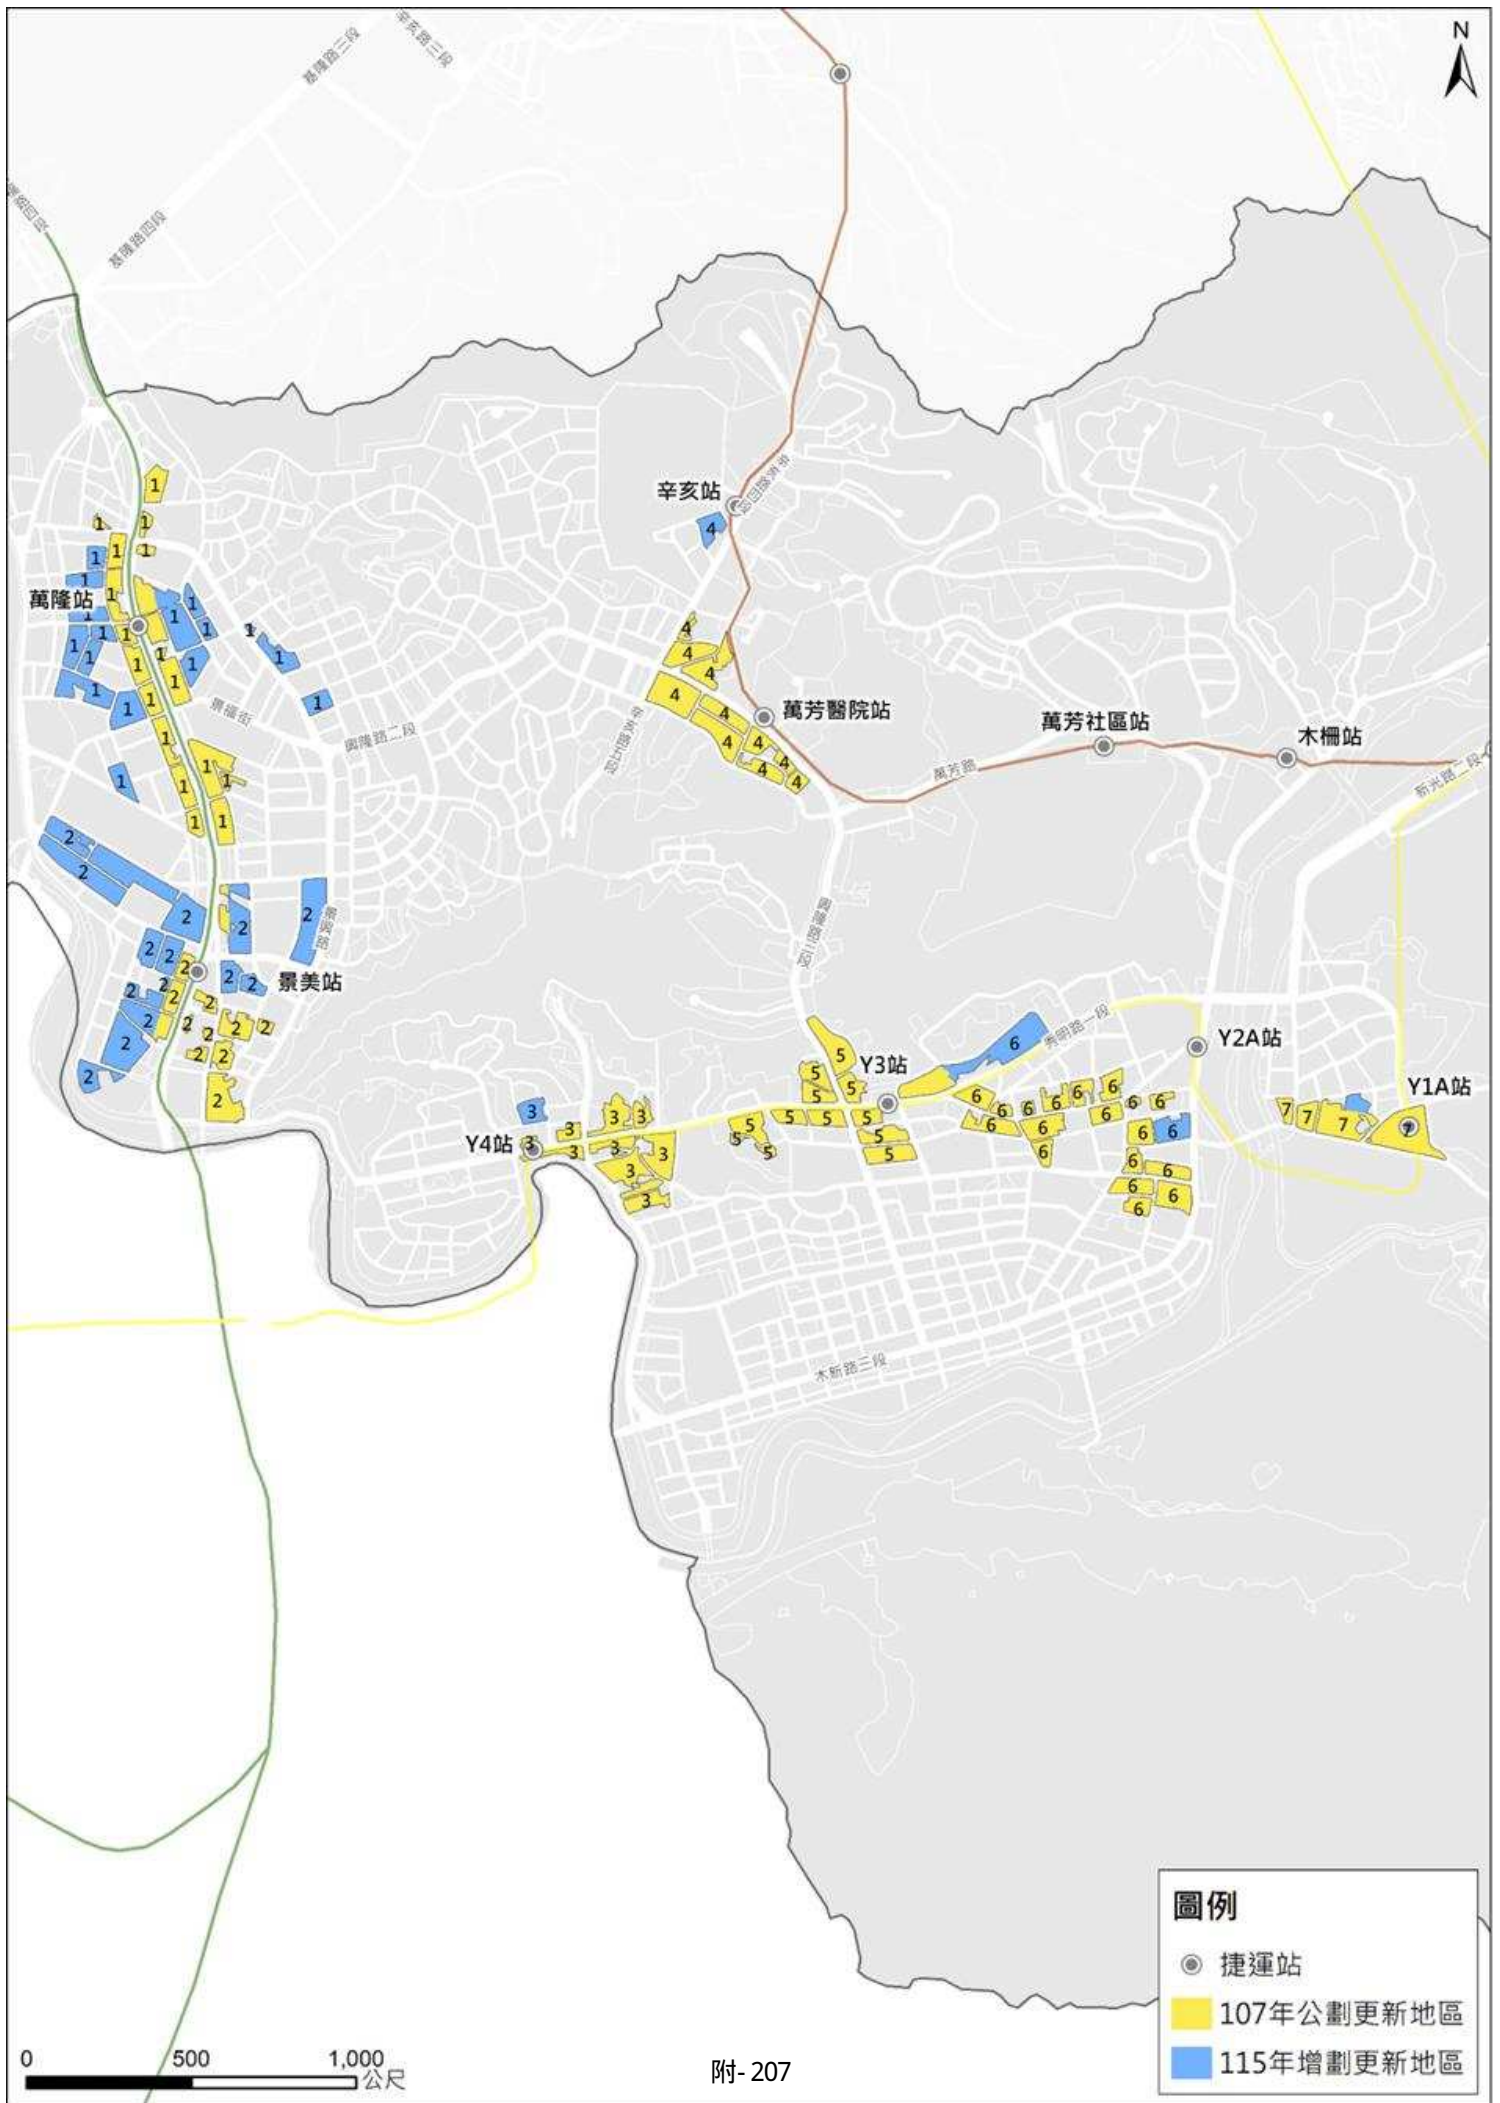


文山區-文山-1-捷運萬隆站周邊更新地區(1/2)

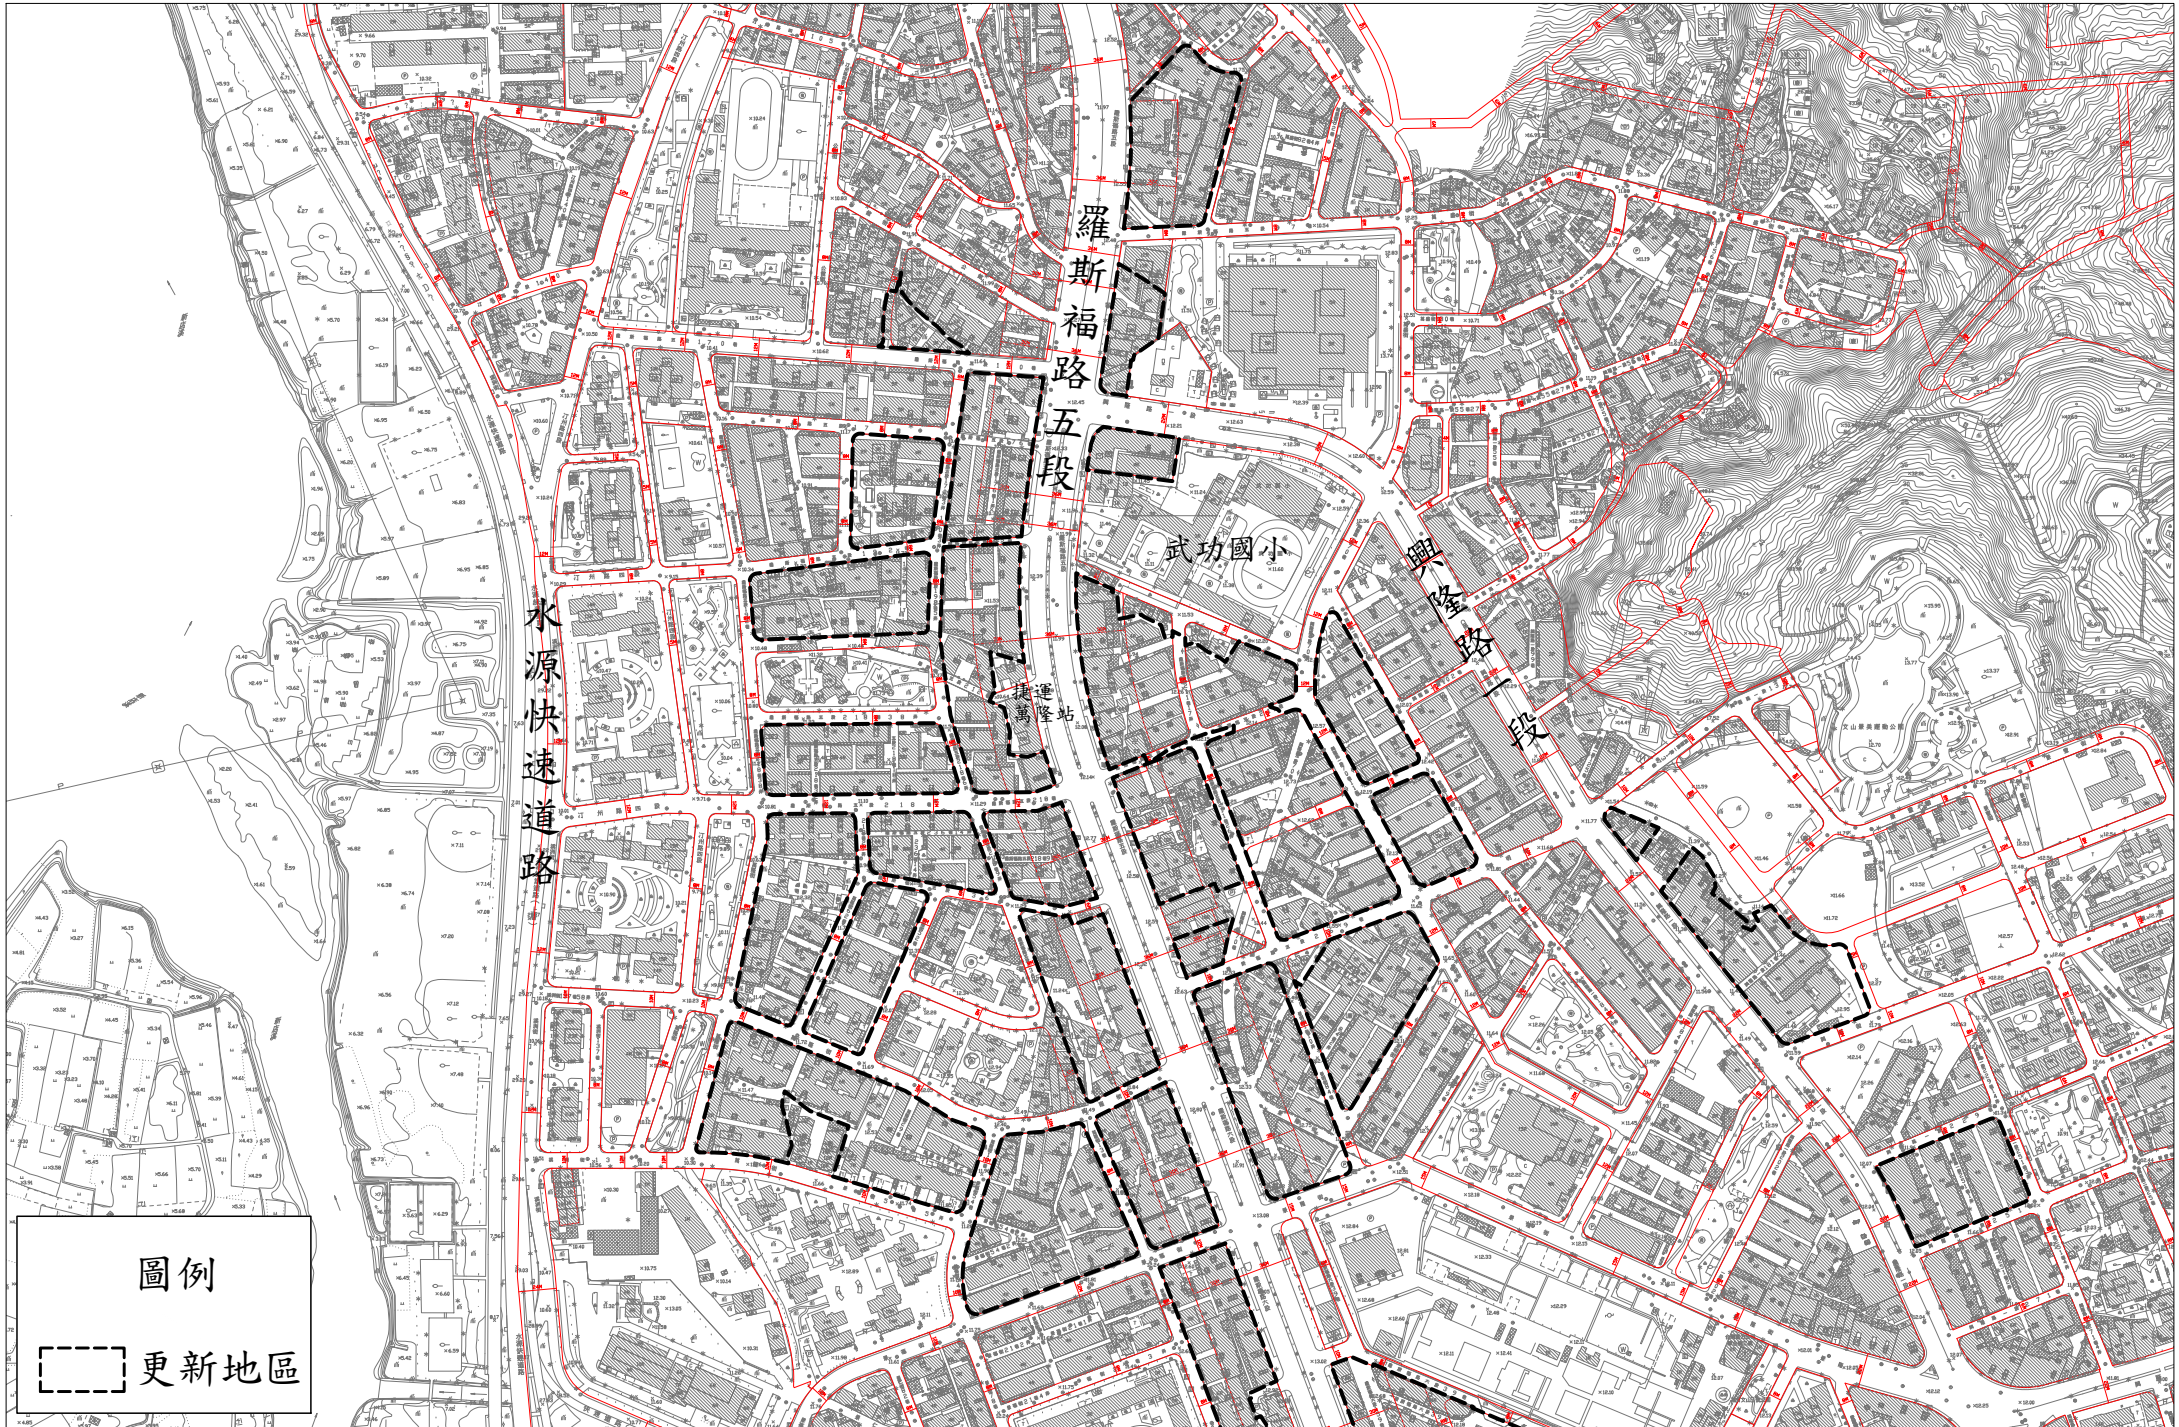


文山區-文山-1-捷運萬隆站周邊更新地區(2/2)




文山區-文山-2-捷運景美站周邊更新地區(1/2)

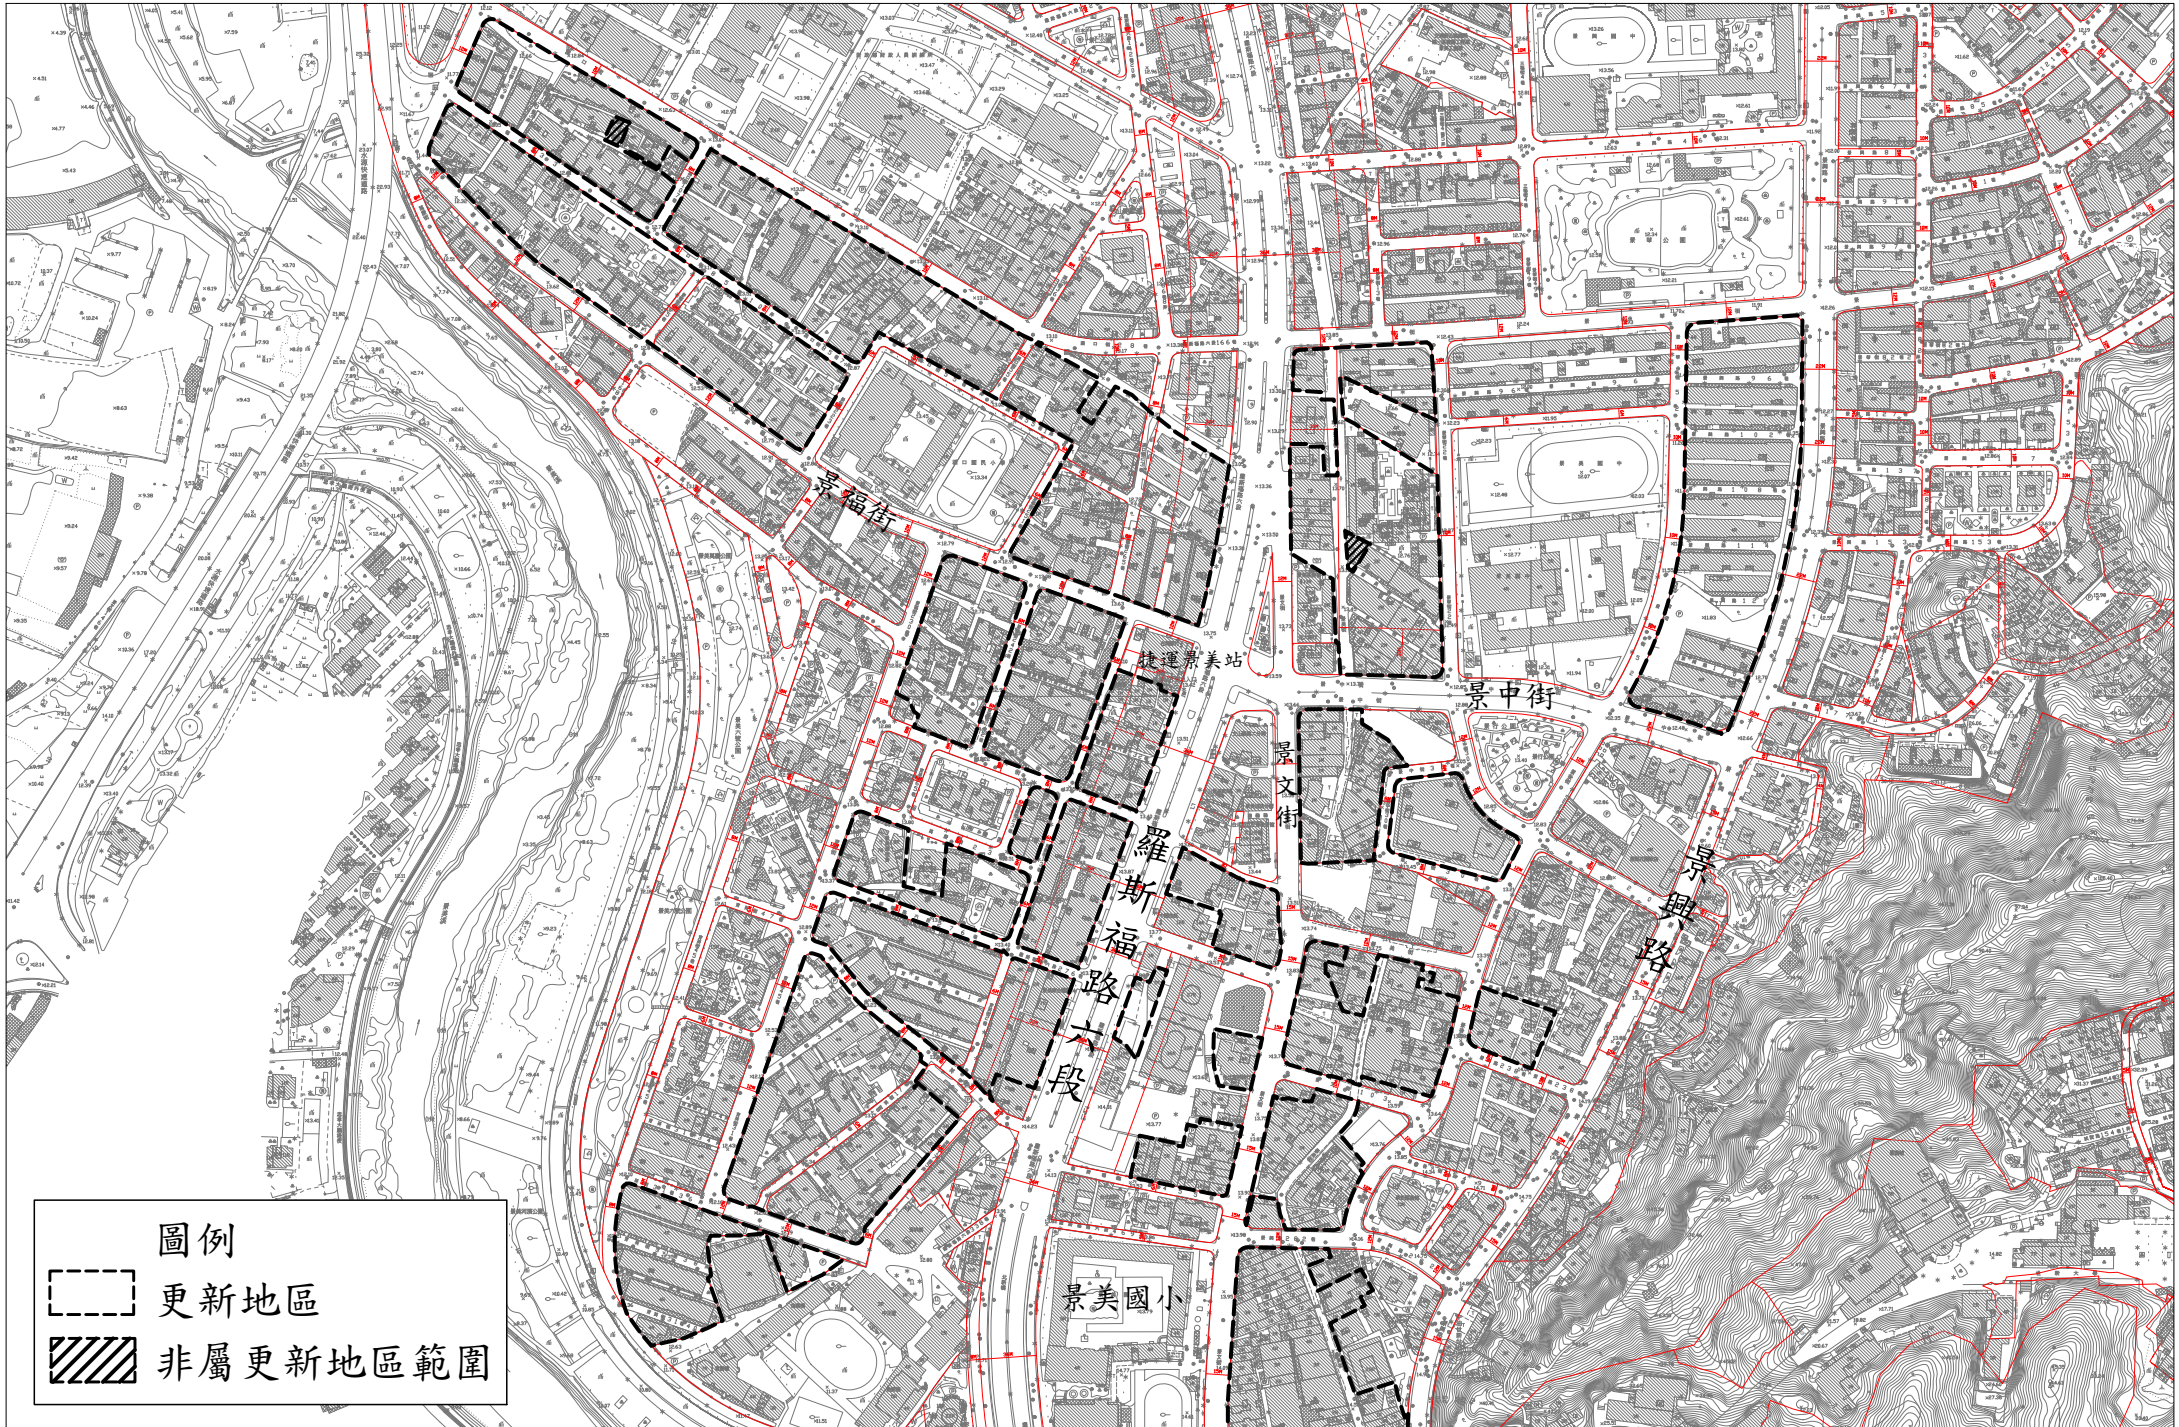

文山區-文山-2-捷運景美站周邊更新地區(2/2)

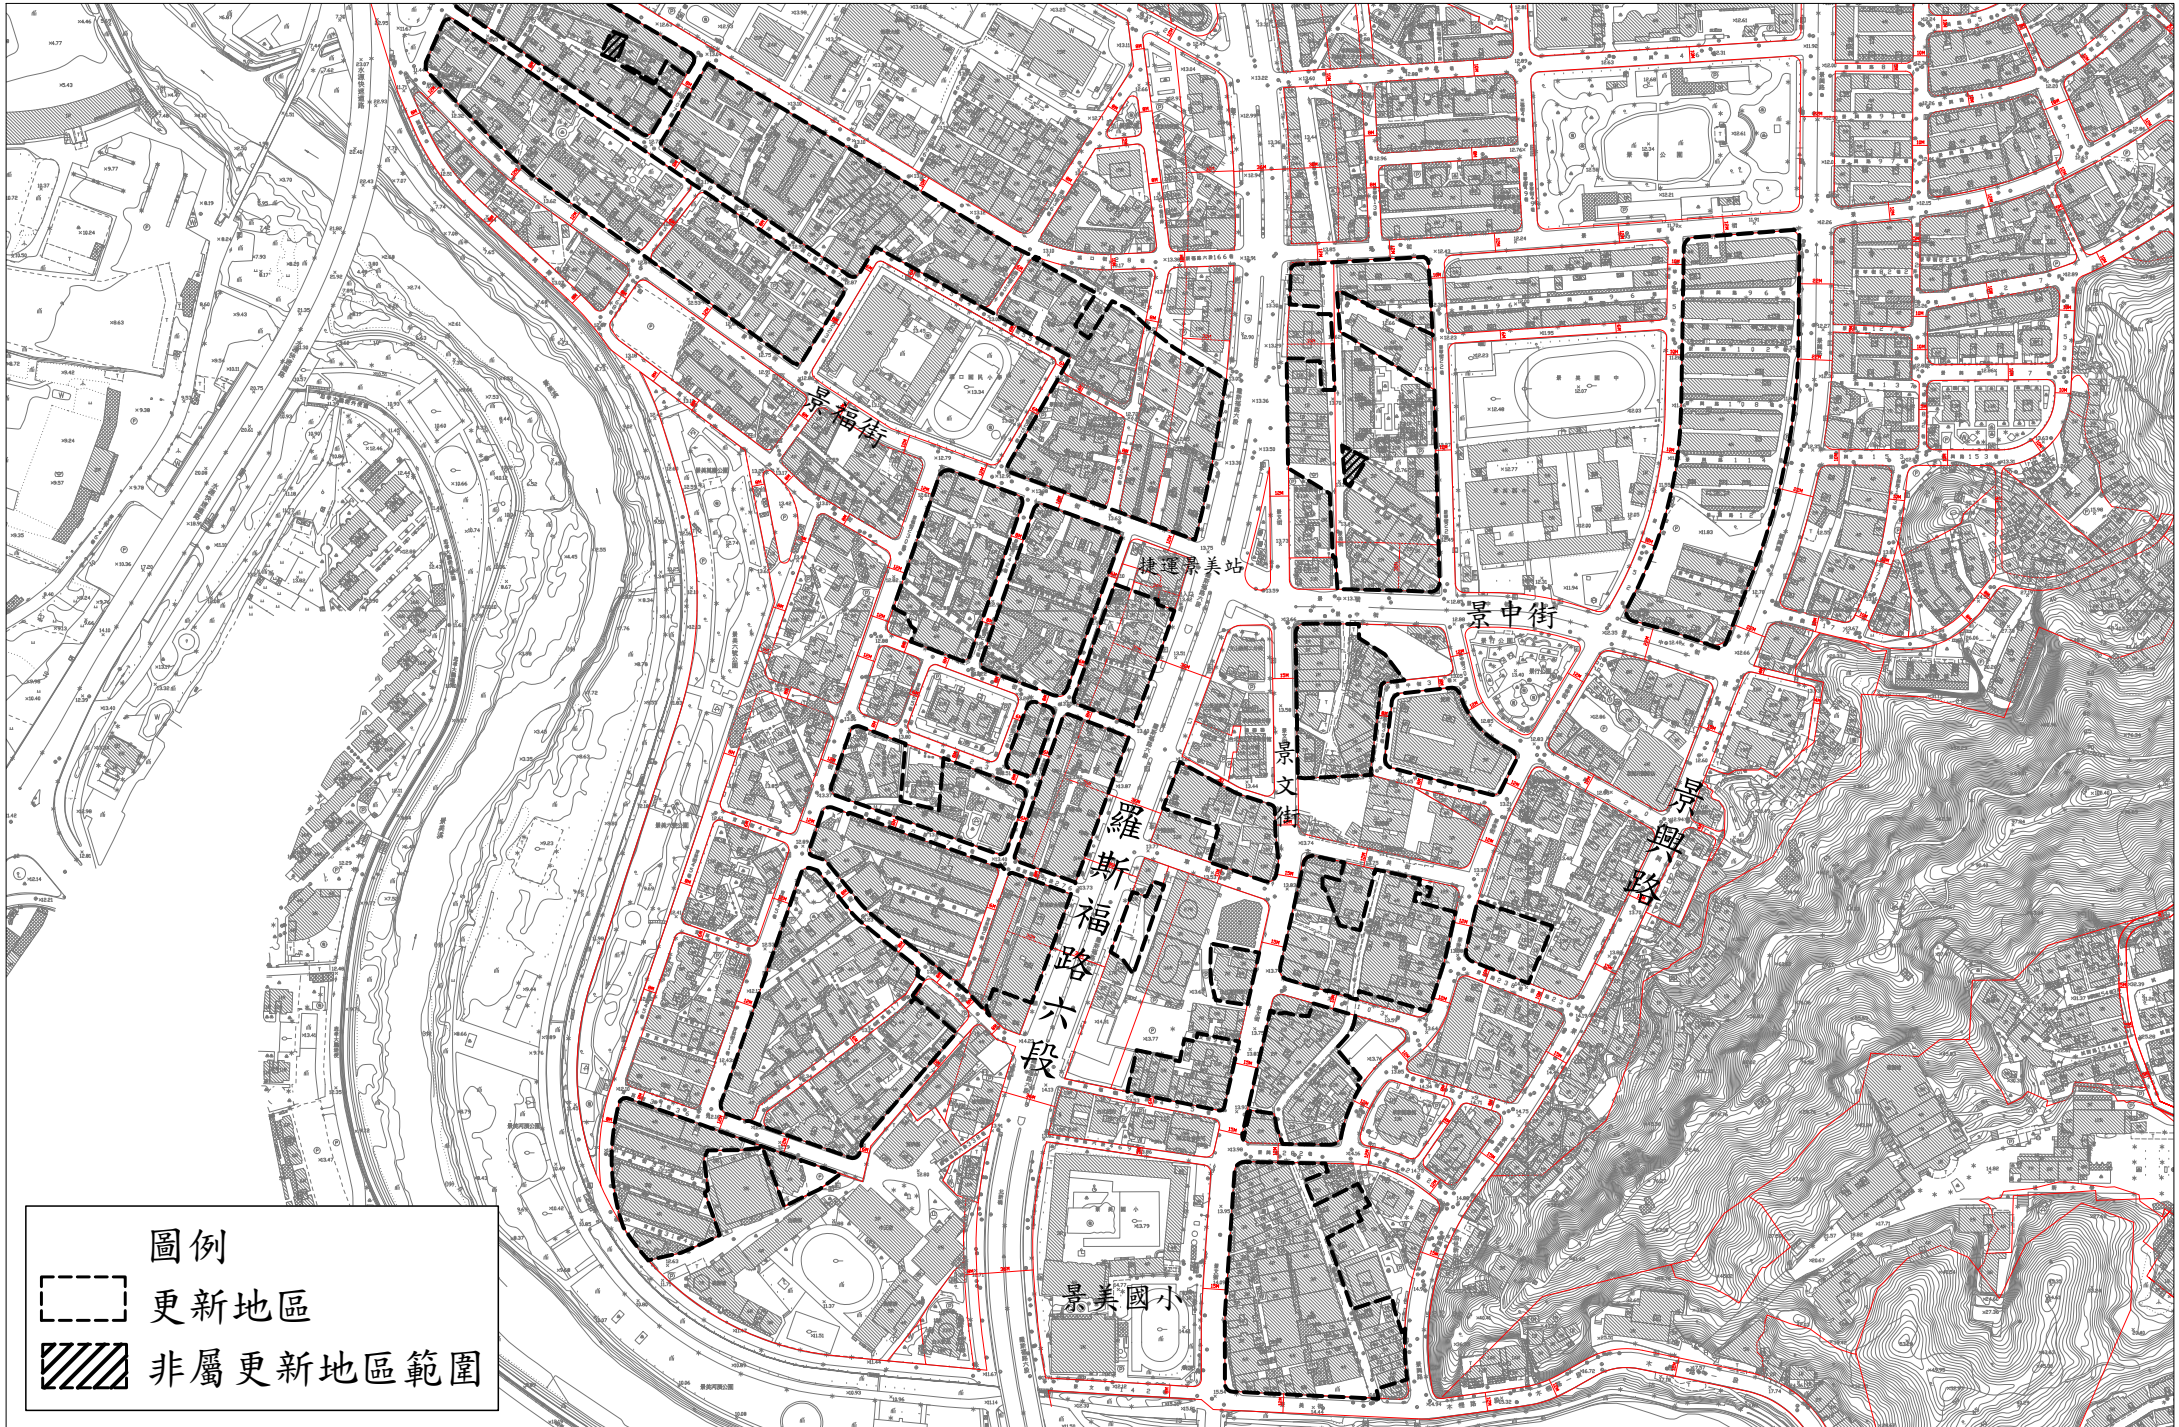

文山區-文山-3-捷運Y4站周邊更新地區

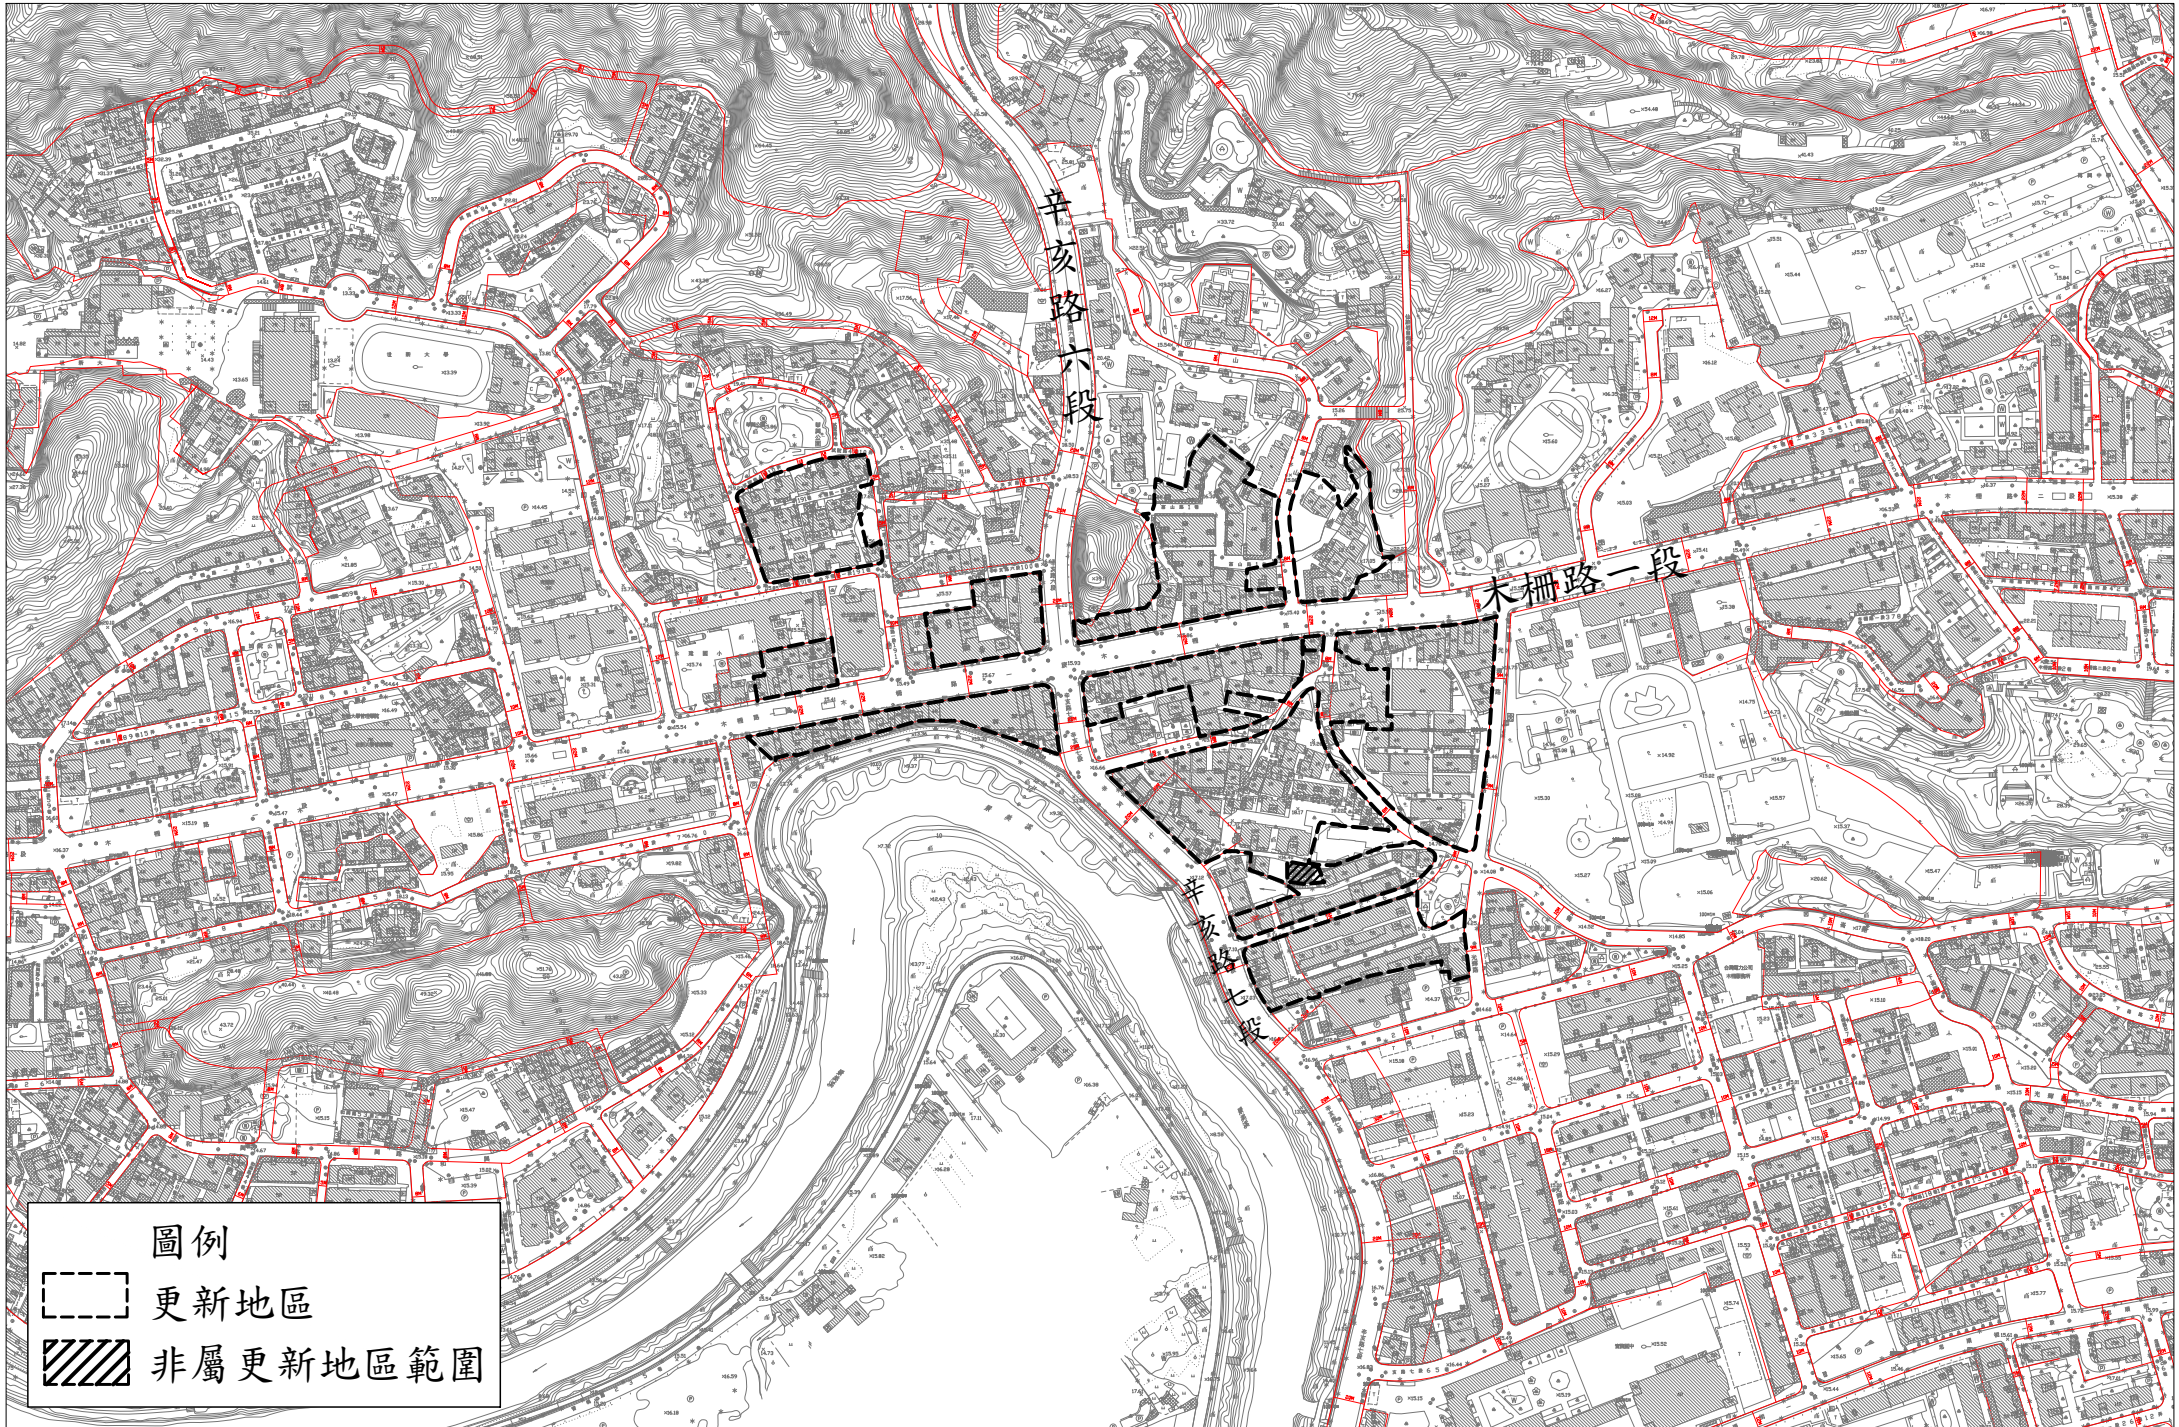

圖例




更新地區



非屬更新地區範圍

文山區-文山-4-捷運萬芳醫院站周邊更新地區

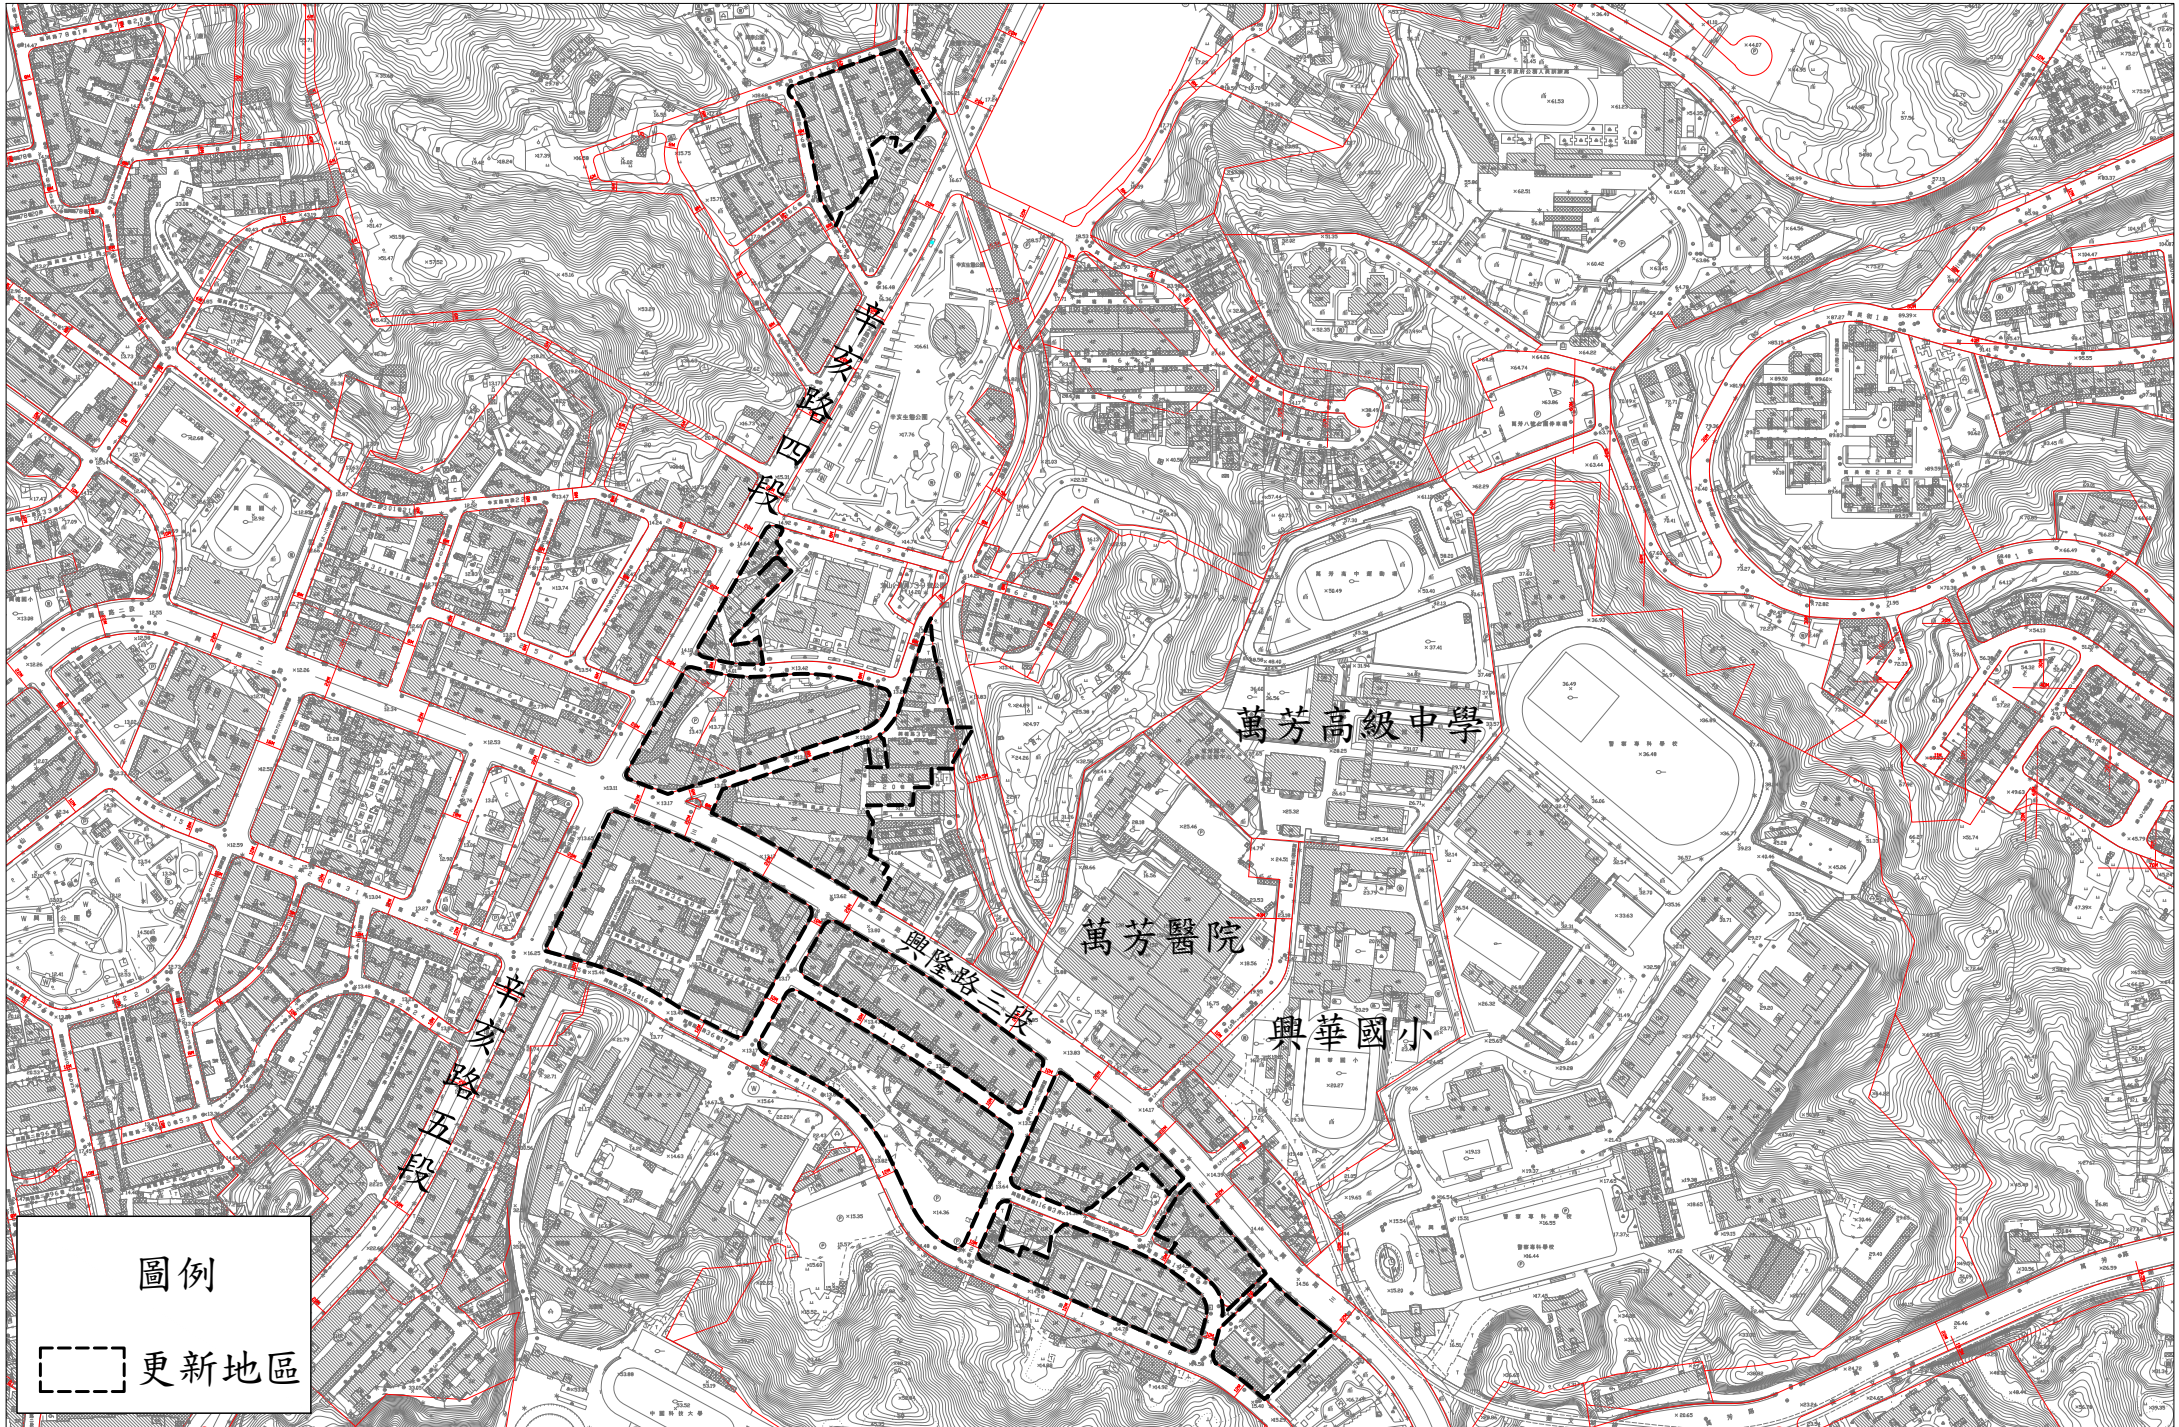


圖例


更新地區

萬芳路

文山區-文山-5-捷運Y3站暨興隆公宅及周邊更新地區

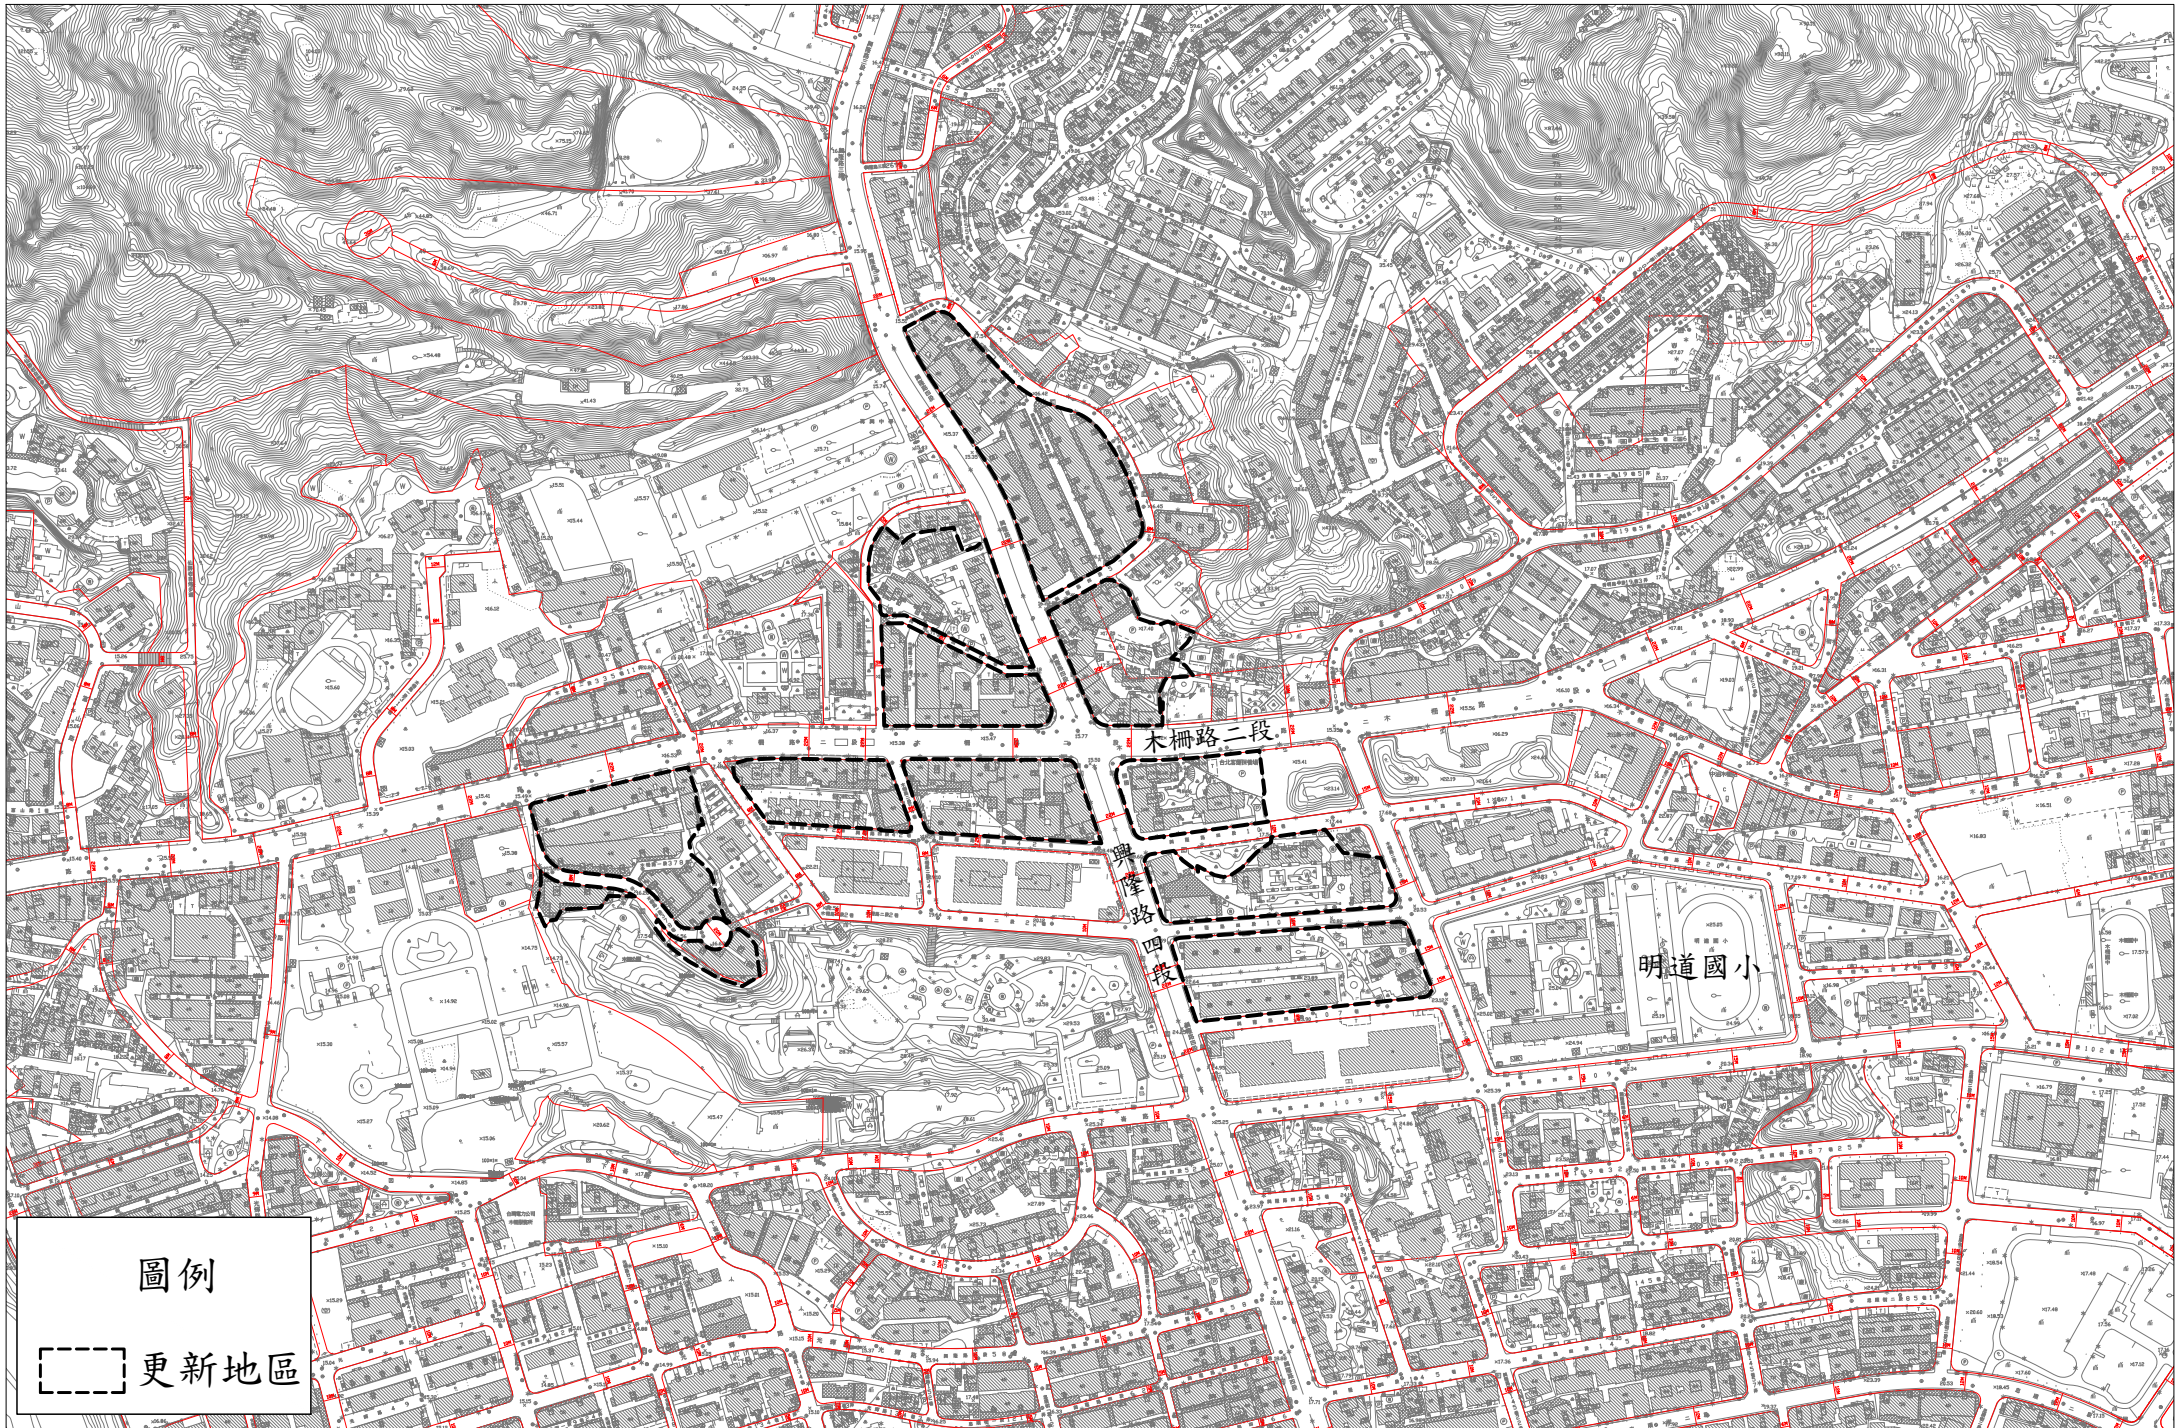

文山區-文山-6-捷運Y2A站周邊更新地區

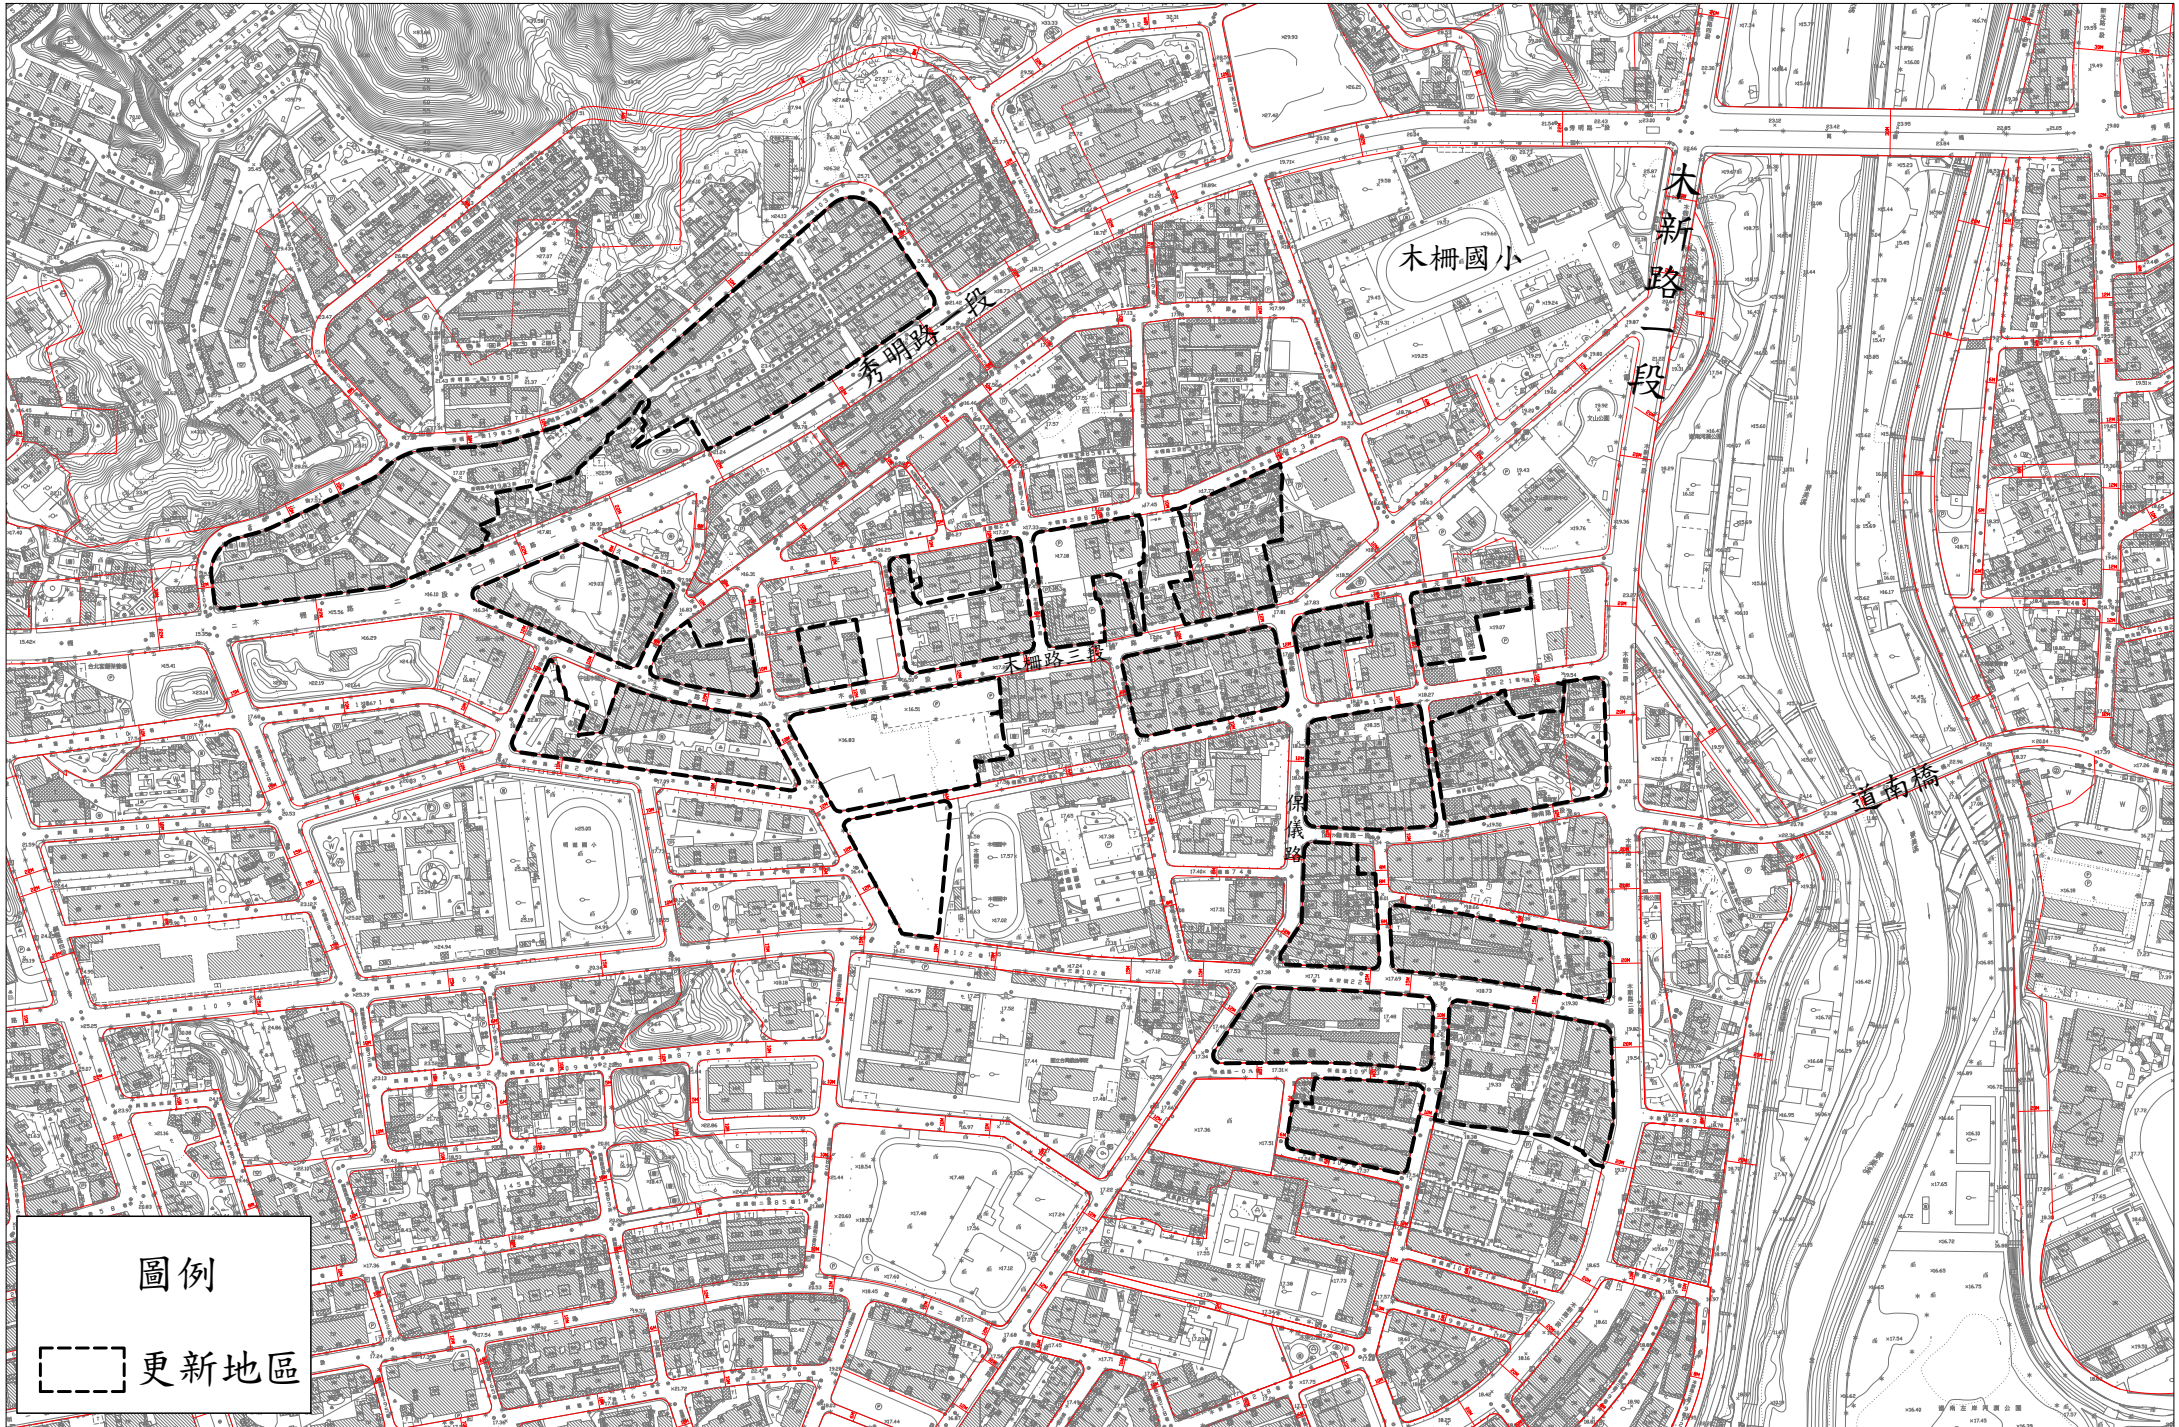

圖例

更新地區

文山區-文山-7-捷運Y1A站周邊更新地區

