


劃定臺北市松山區美仁段一小段440地號等10筆土地為更新單元圖

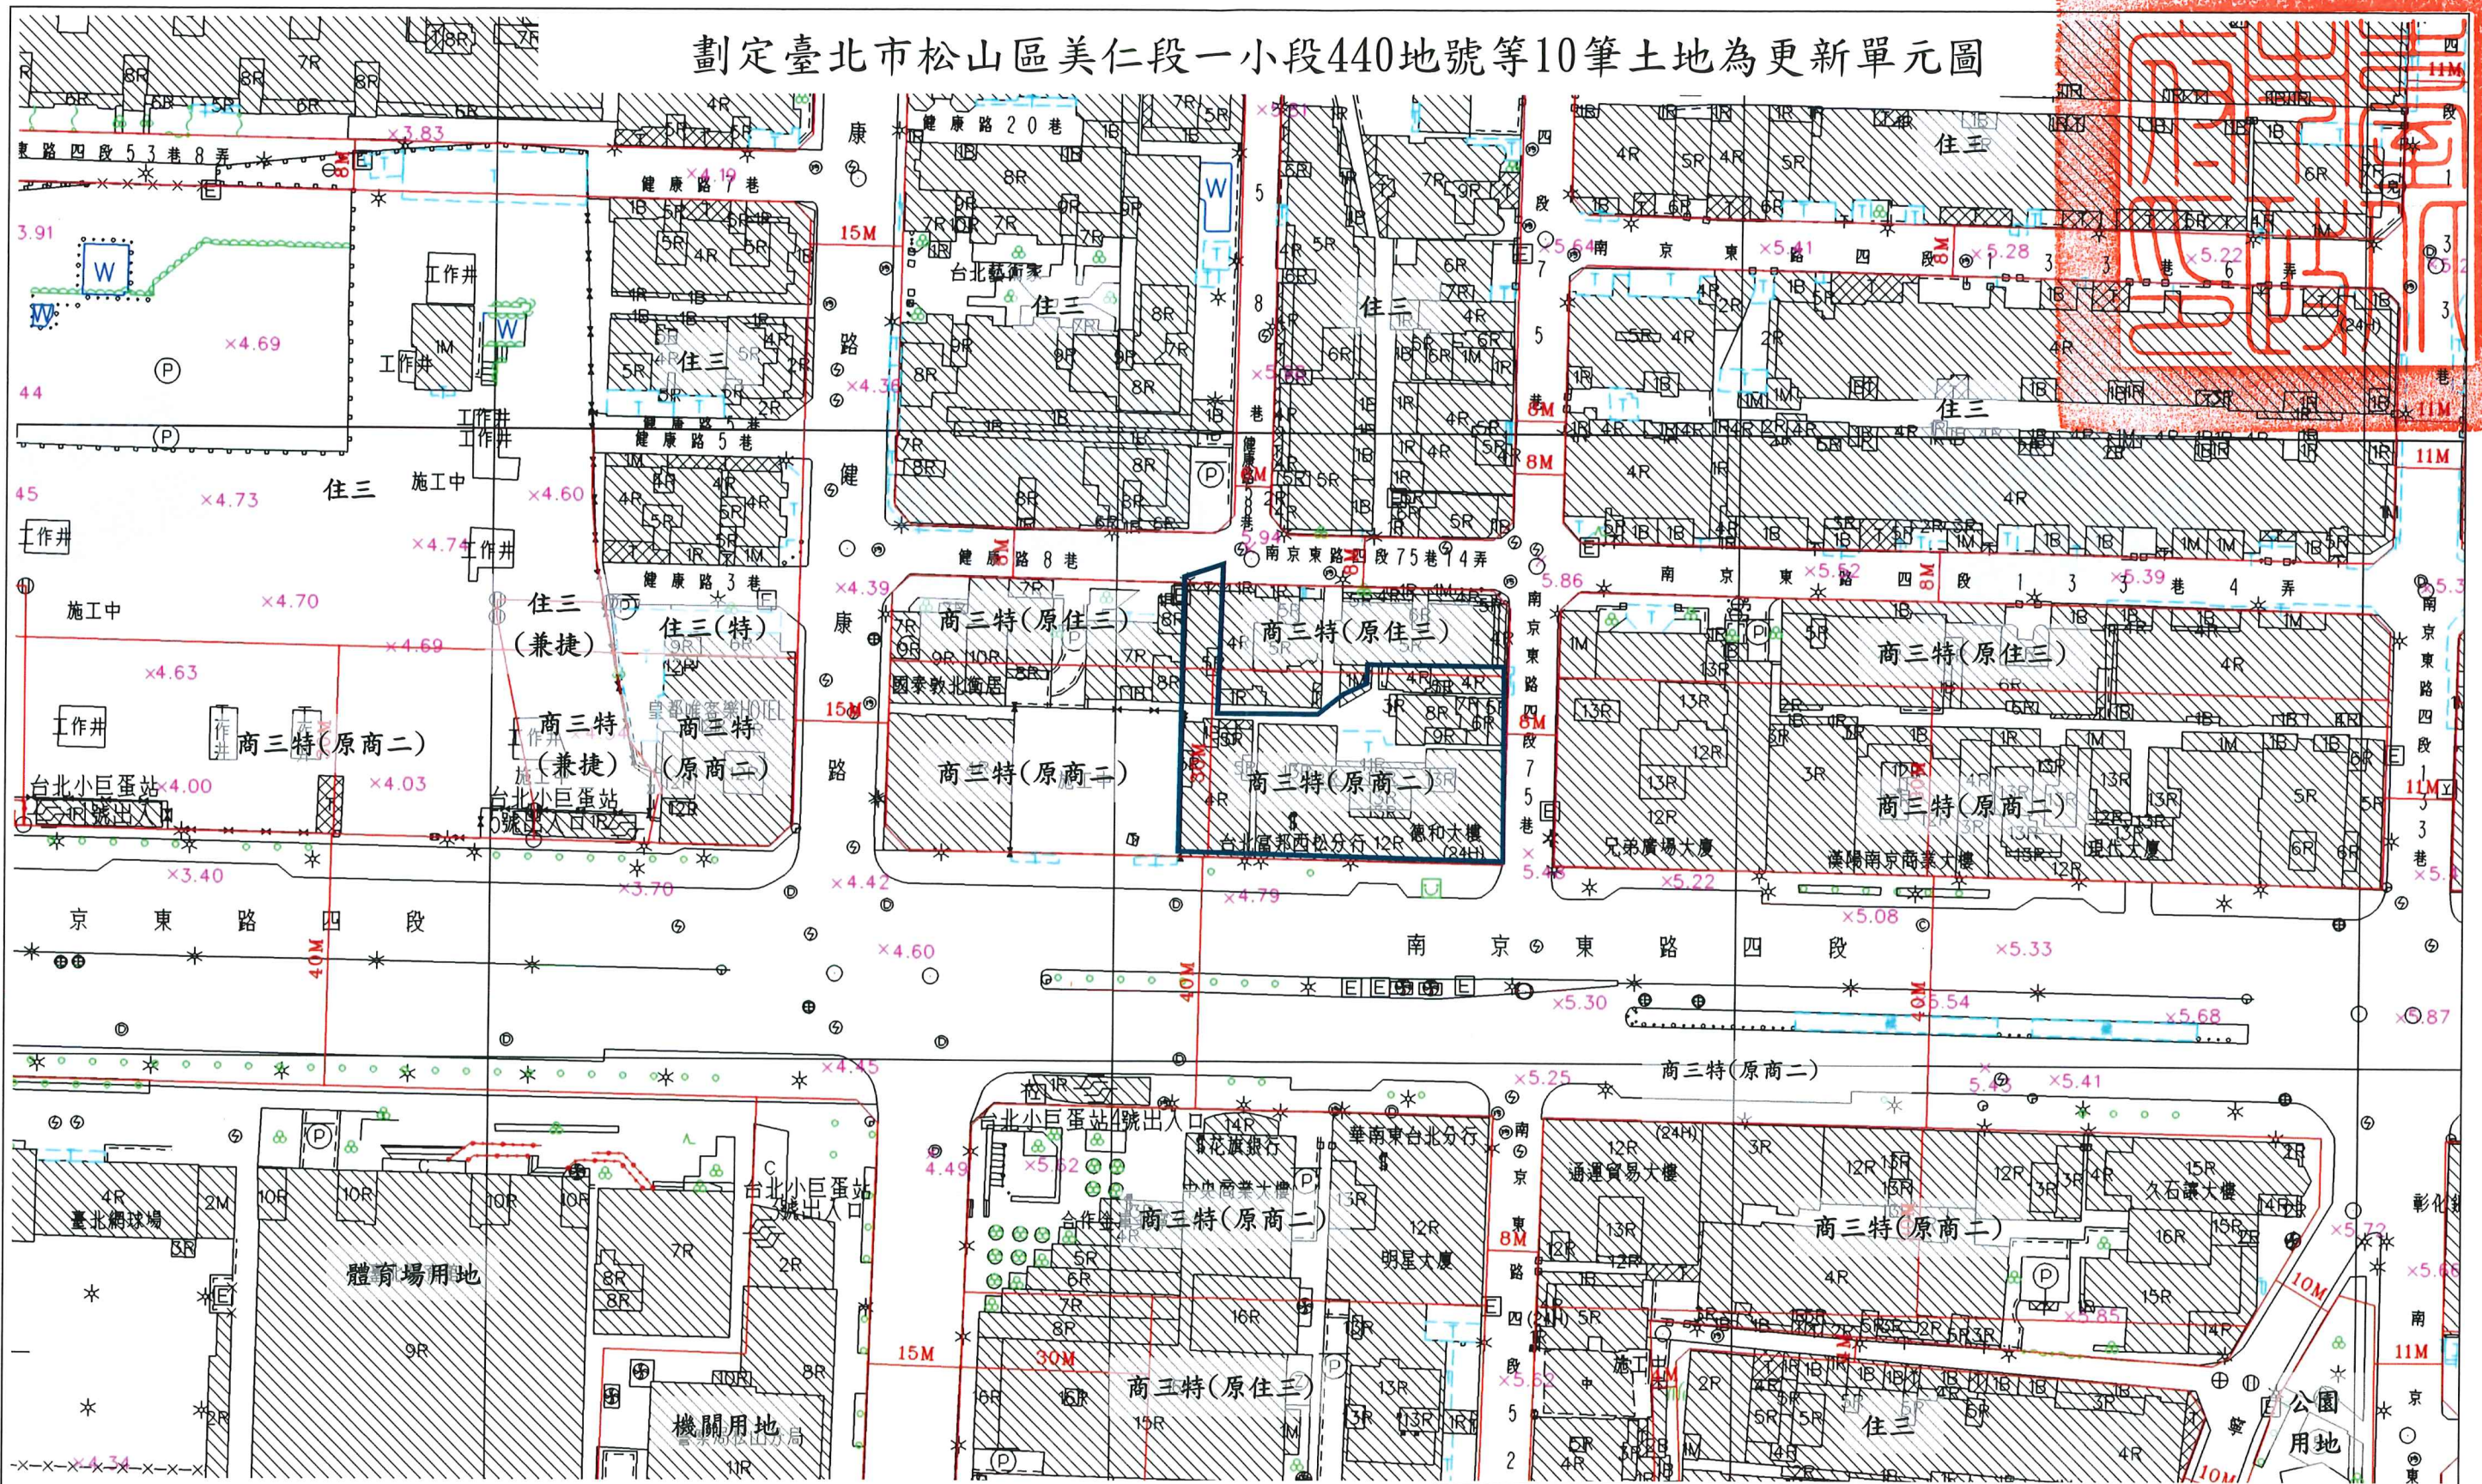

圖例： 更新單元 比例尺：1/1000