


劃定臺北市中正區臨沂段一小段646地號等8筆土地為更新單元圖

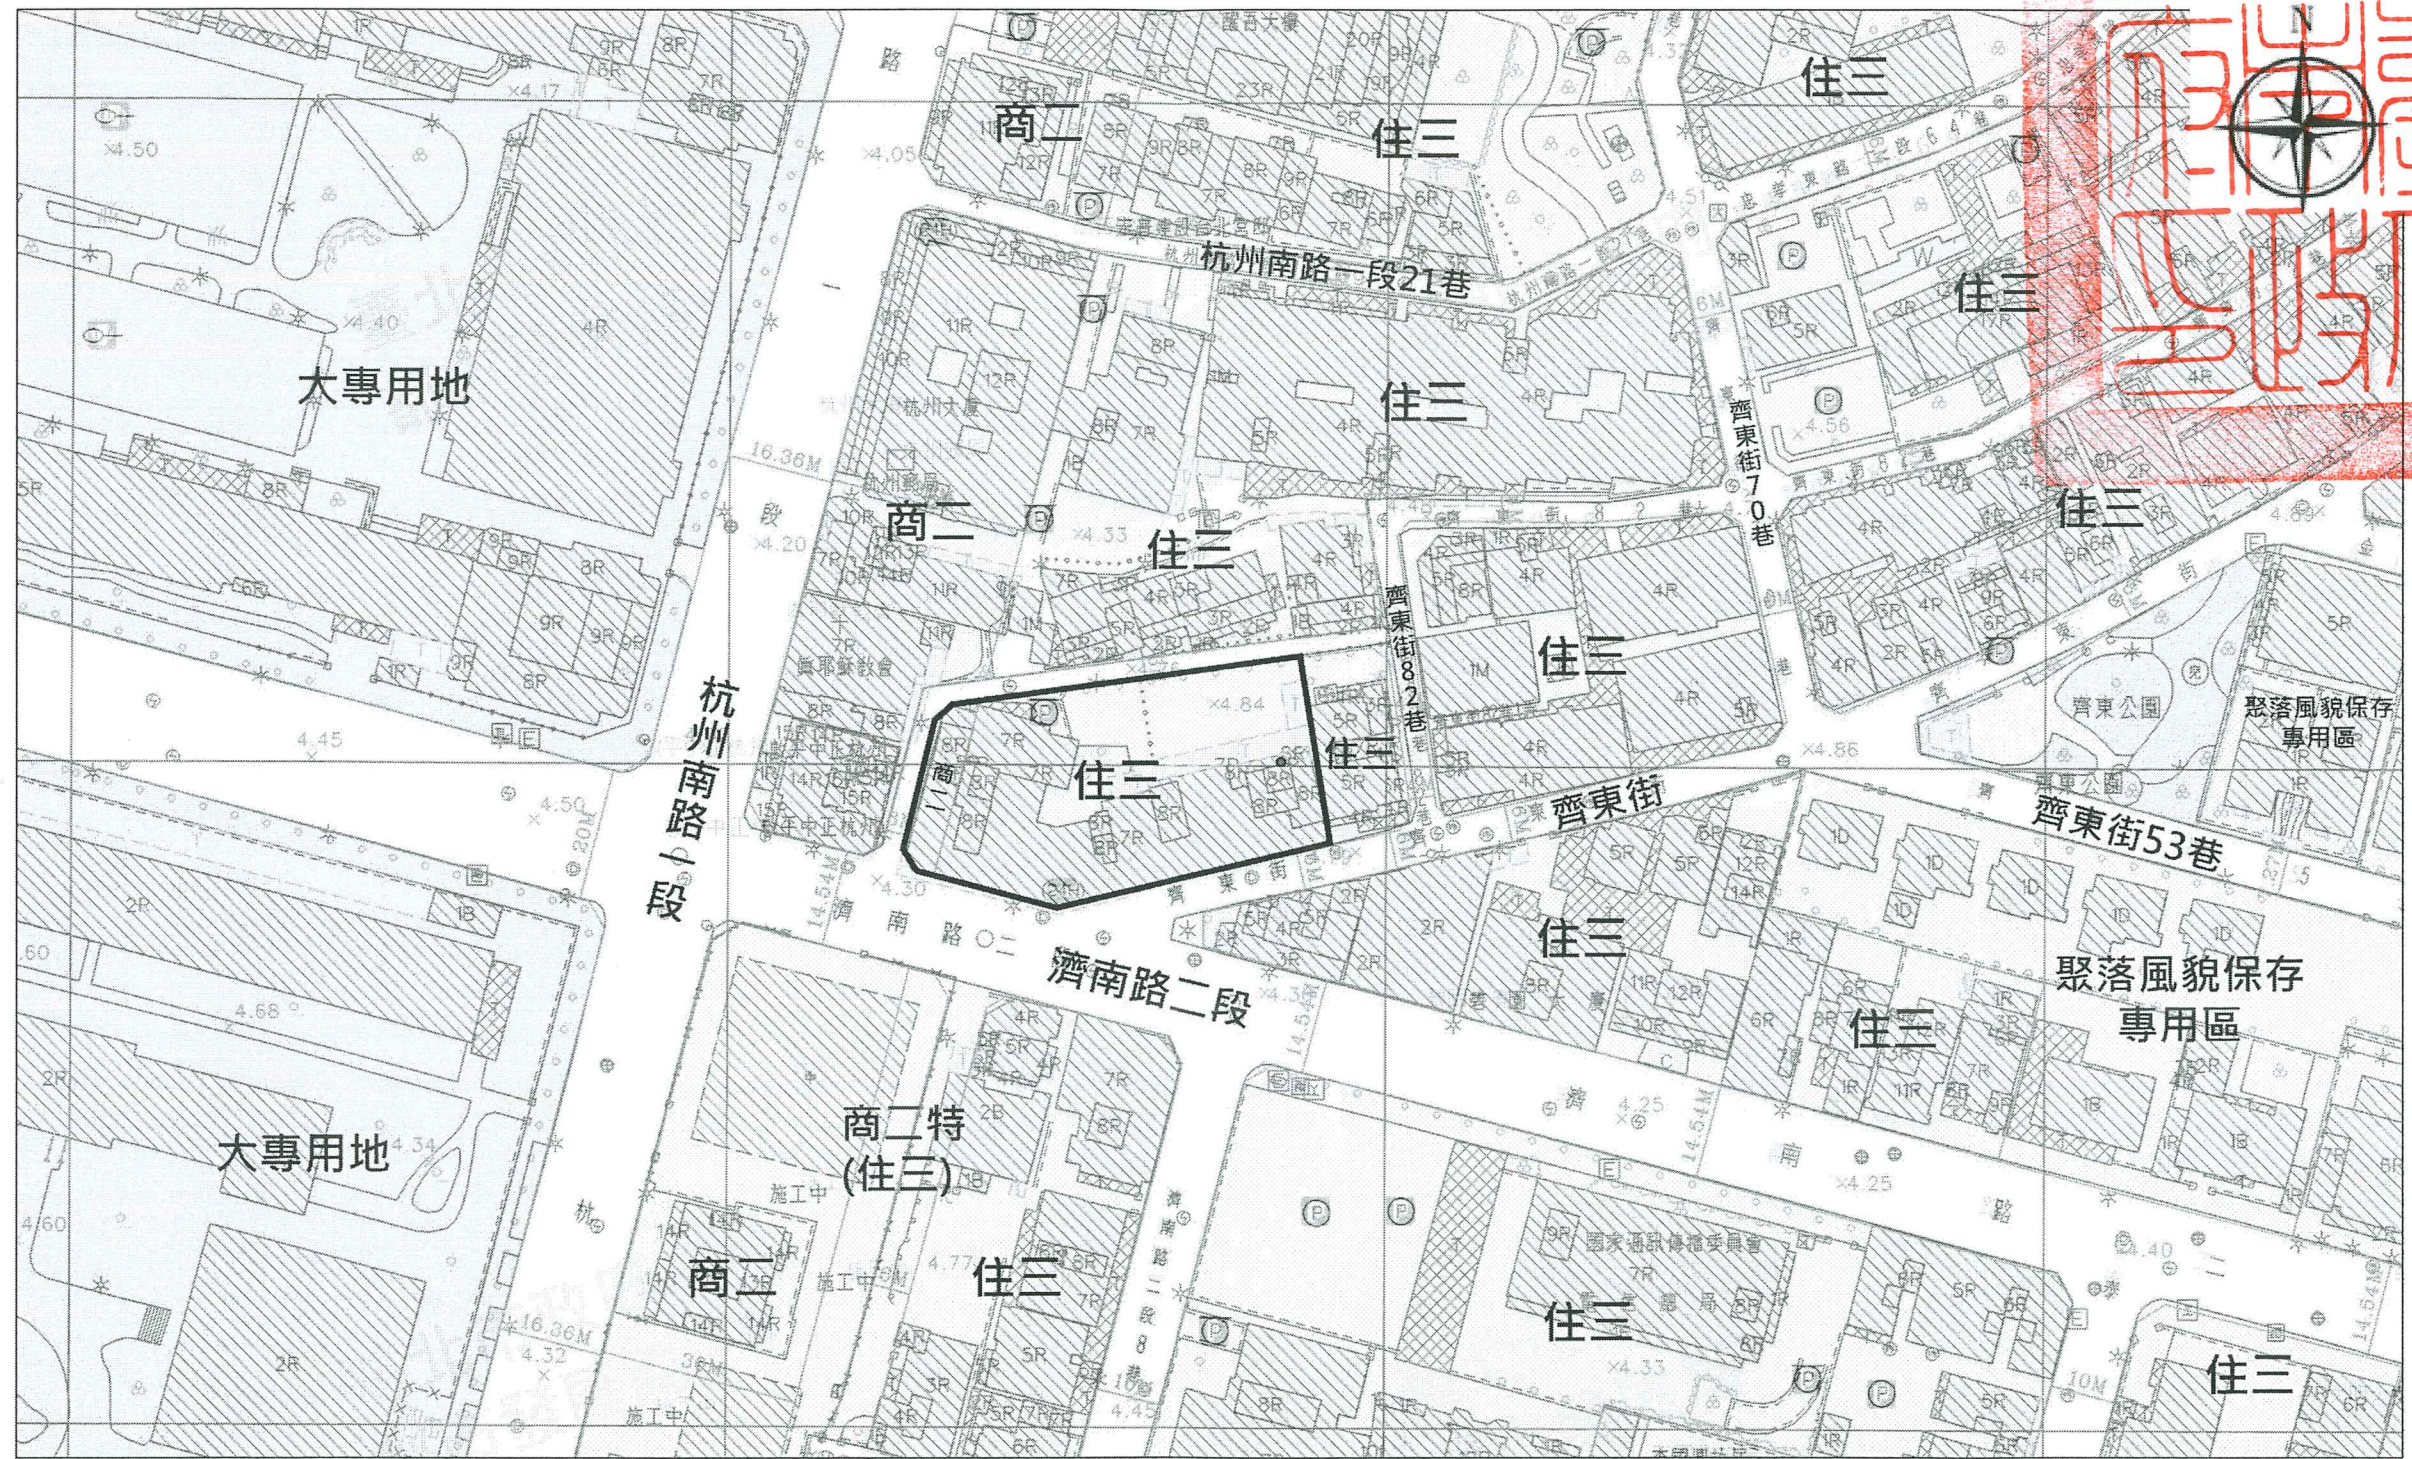

圖例： 更新單元 比例尺：1/1000