


劃定臺北市中正區中正段二小段 48 地號等 28 筆土地為更新單元圖



圖例：

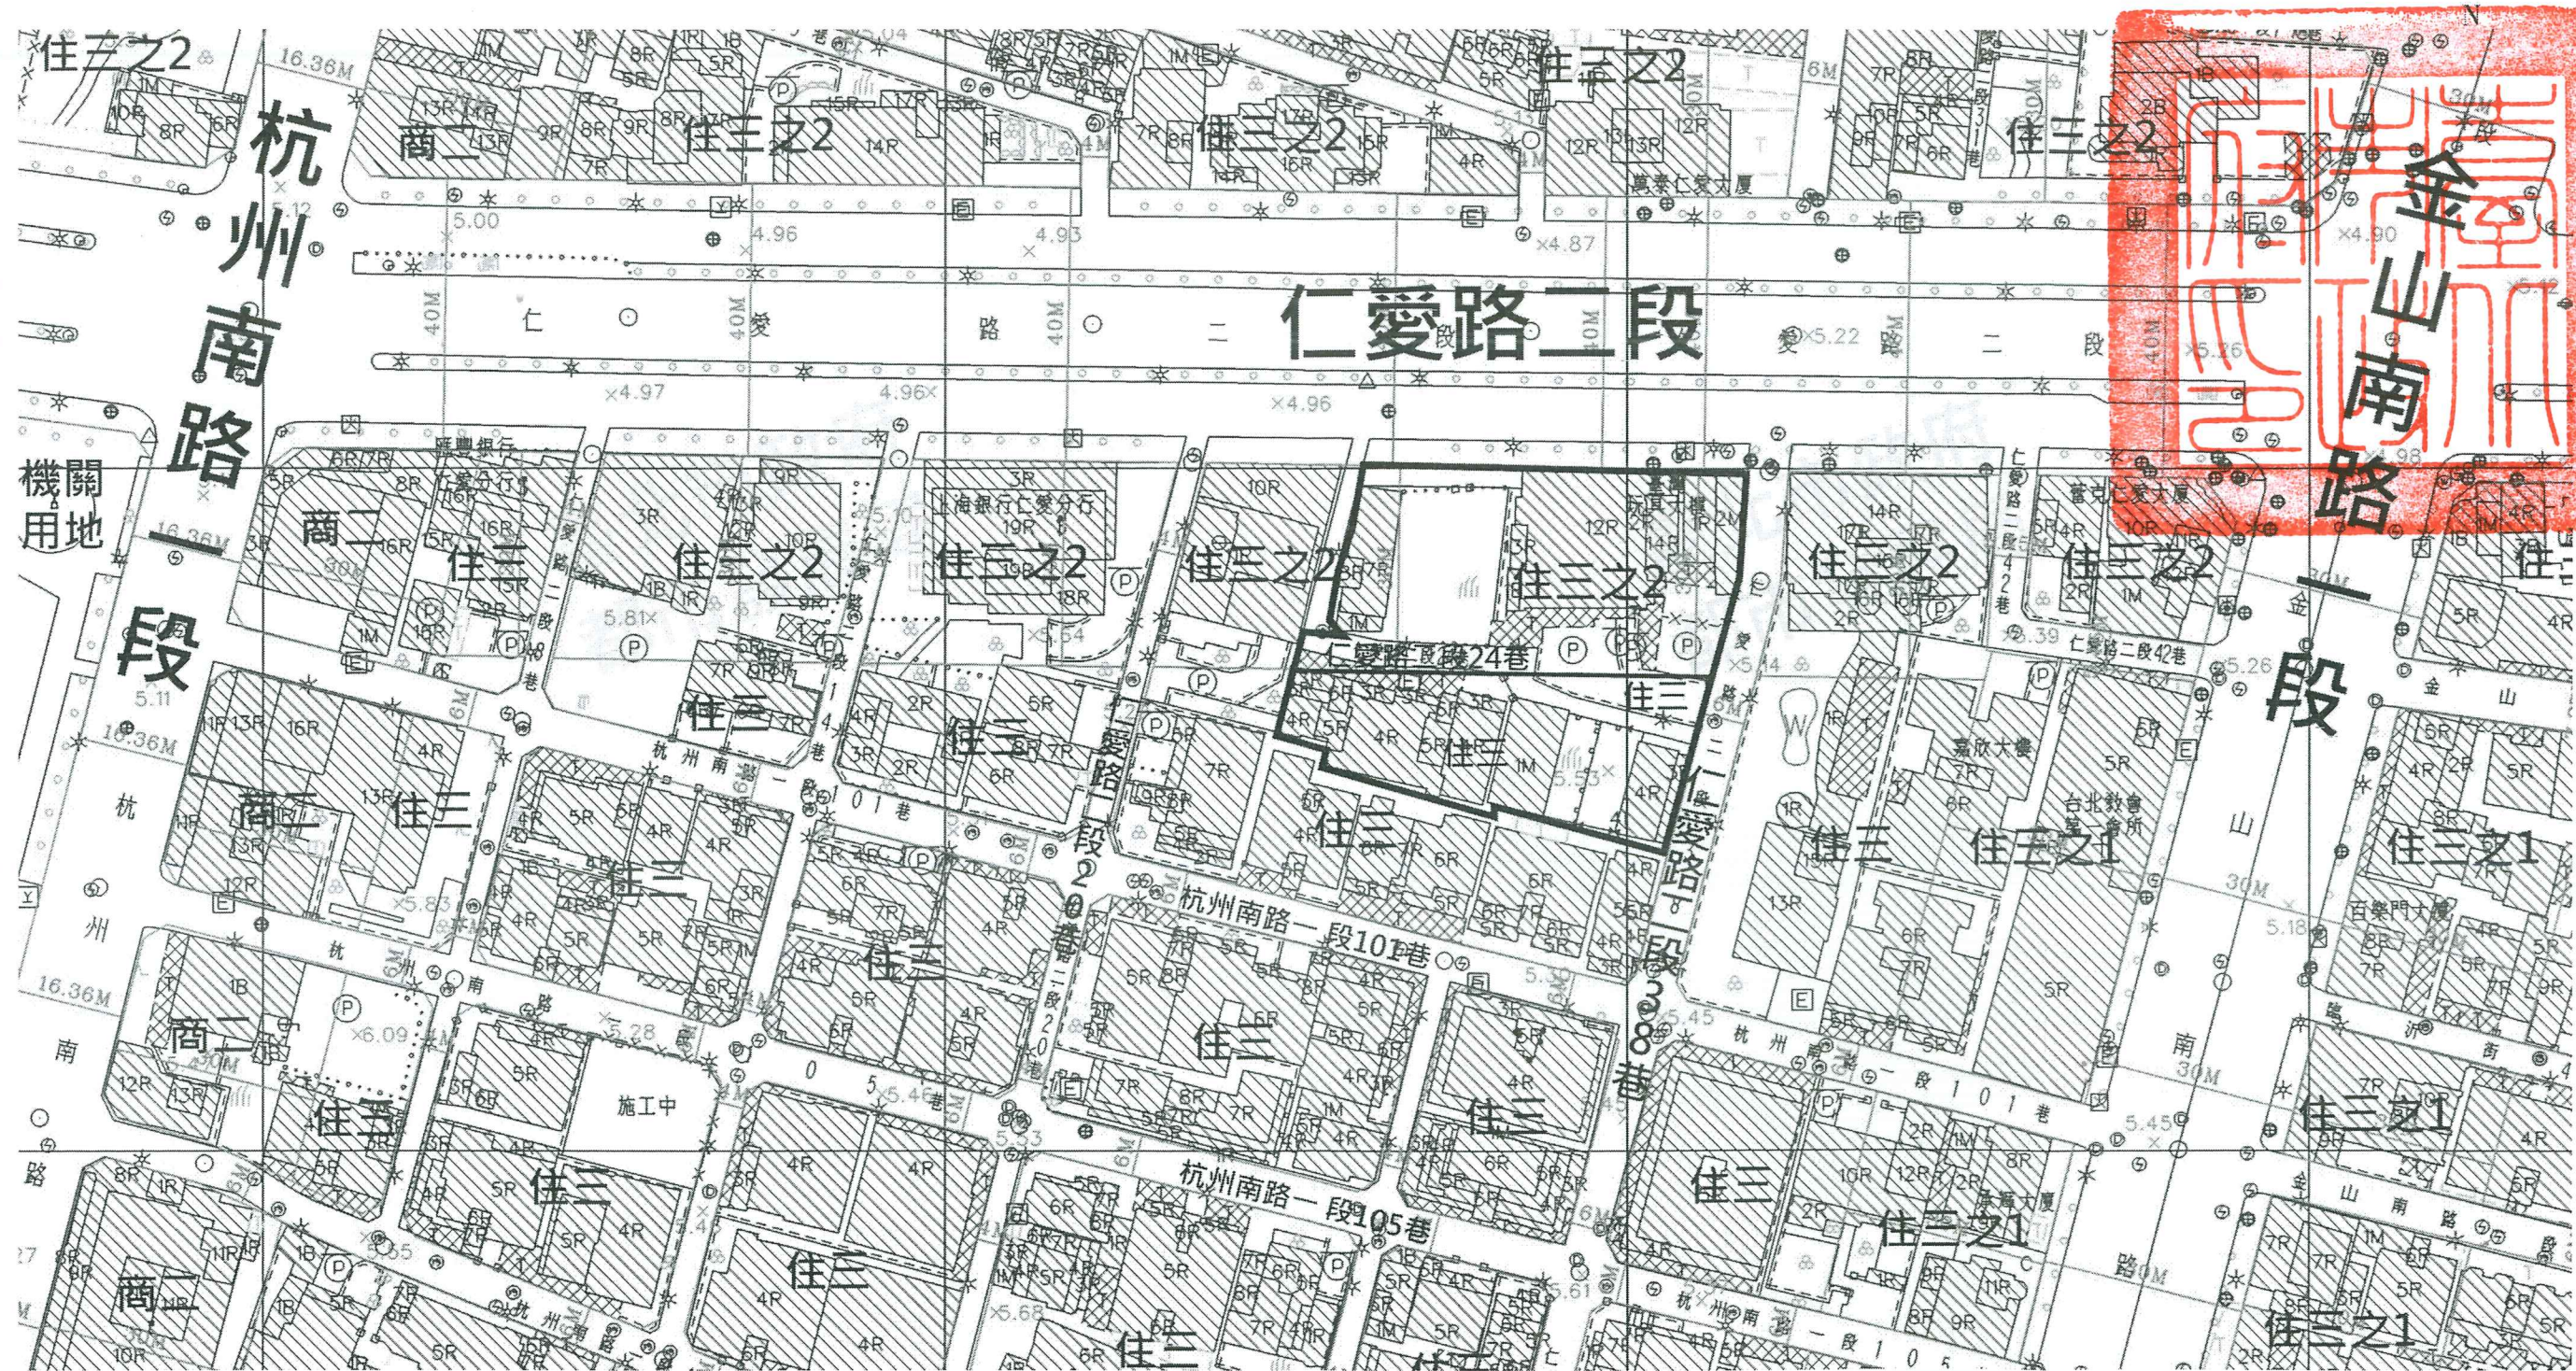

更新單元範圍

比例尺：1/1000